

상주영천고속도로 시설물 안전·하자점검 및 성능평가 용역
(2021년 하반기 정밀안전점검)

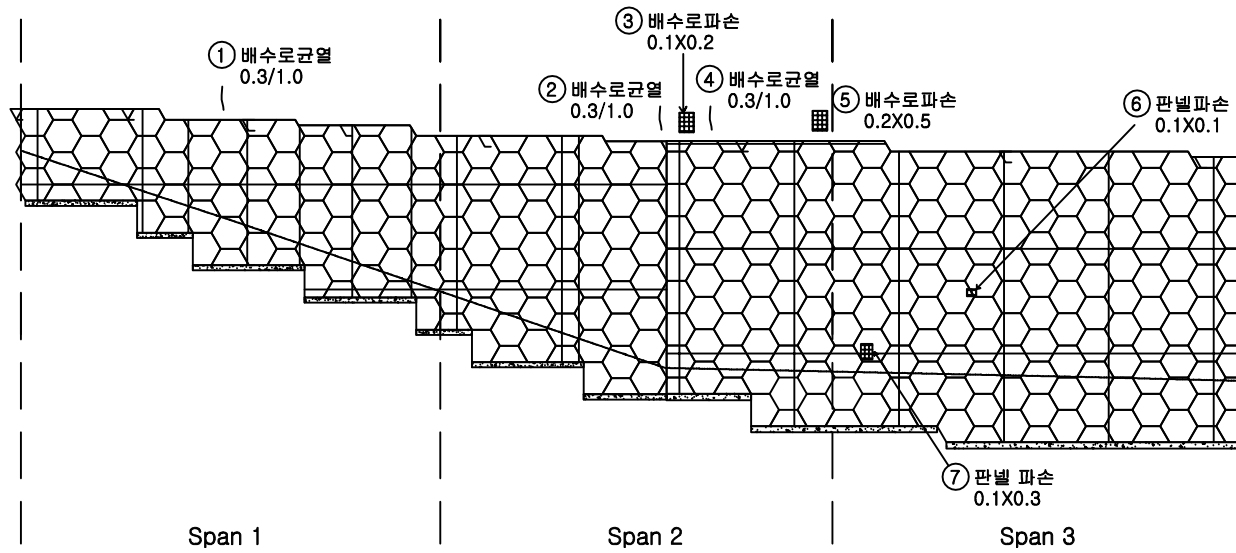
외 관 조 사 망 도

패널식 옹벽 13

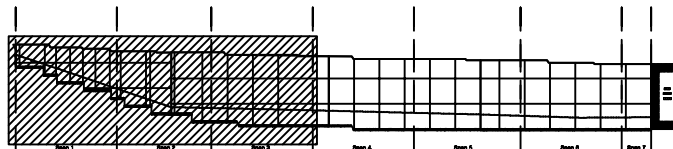
2021.12

(주)명성엔지니어링

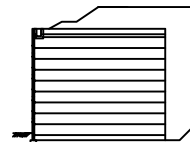
손상물량표



번호	손상내용	손상현황						비고
		폭 (mm)	길이 (m)	너비 (m)	수량	단위	개소	
1	배수로 균열	0.3	1.0		1.00	m	1	
2	배수로 균열	0.3	1.0		1.00	m	1	
3	배수로 파손		0.1	0.2	0.02	m ²	1	
4	배수로 균열	0.3	1.0		1.00	m	1	
5	배수로 파손		0.2	0.5	0.10	m ²	1	
6	판넬 파손		0.1	0.1	0.01	m ²	1	
7	판넬 파손		0.1	0.3	0.03	m ²	1	신규
8								
9								
KEY
PLAN

SECTION

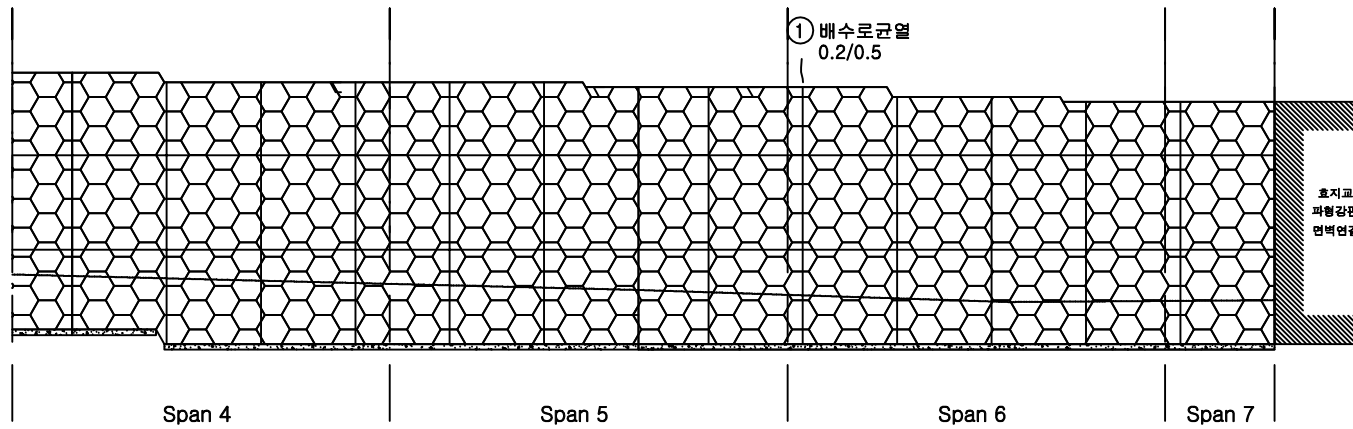
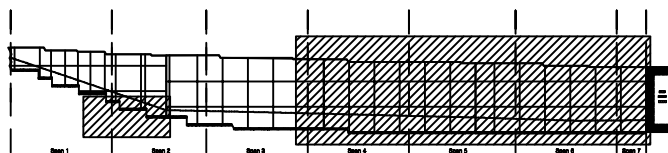
판
넬

균열	망상균열	재료분리	발주처 상주영천고속도로(주)
천치, 공동	박리, 파손	열 팽	
누수, 침수	박리, 파손	열 팽	
철근노출	침하	그늘음	점검기관 (주)명성엔지니어링
부식	좌굴, 변형	기타	도면번호 01

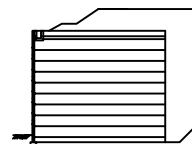
용역명
상주영천고속도로 시설물 안전·하자점검 및 성능평가 용역
(2021년 하반기 정밀안전점검)

손 상 물 량 표

번호	손상내용	손상현황						비 고
		폭 (mm)	길이 (m)	너비 (m)	수량	단위	개소	
1	배수로 균열	0.2	0.5		0.50	m	1	
2								
3								
KEY
PLAN

SECTION

판
별

균열	망상균열	재료분리	발주처
편치, 공동	박리, 파손	열화	상주영천고속도로(주)
누수, 체수	백태	피착물	용역명
철근노출	침하	그늘음	상주영천고속도로 시설물 안전·하자점검 및 성능평가 용역 (2021년 하반기 정밀안전점검)
부식	좌굴, 변형	기타	점검기관
			(주)명성엔지니어링
			도면번호
			02