


No.11 영인면 월선길 68

[결함물량표]

No	손상내용	결함규모				사진 번호	비고
		폭	길이	단위	개소		
1	파손	0.20	0.10	m ²	1	1	
2	들뜸 및 파손	0.50	0.10	m ²	1	2	
3	파손	0.10	0.10	m ²	1	3	
4							
5							
*NONE : 균열폭의 단위는 mm임.

[손상범례]

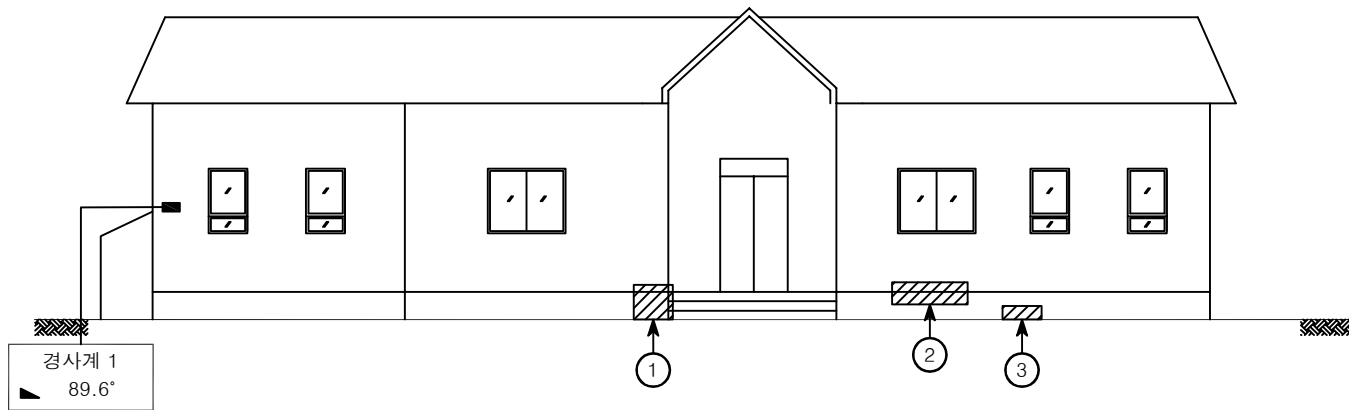

정면



발주처

(주)대림산업

안전진단기관

명성엔지니어링

용역명

서해선(홍선~송산) 복선전철 제5공구 건설공사 사전현황 용역[공사전]-2차



도면명

정면

도면번호

001

No.11 영인면 월선길 68

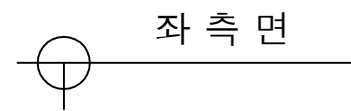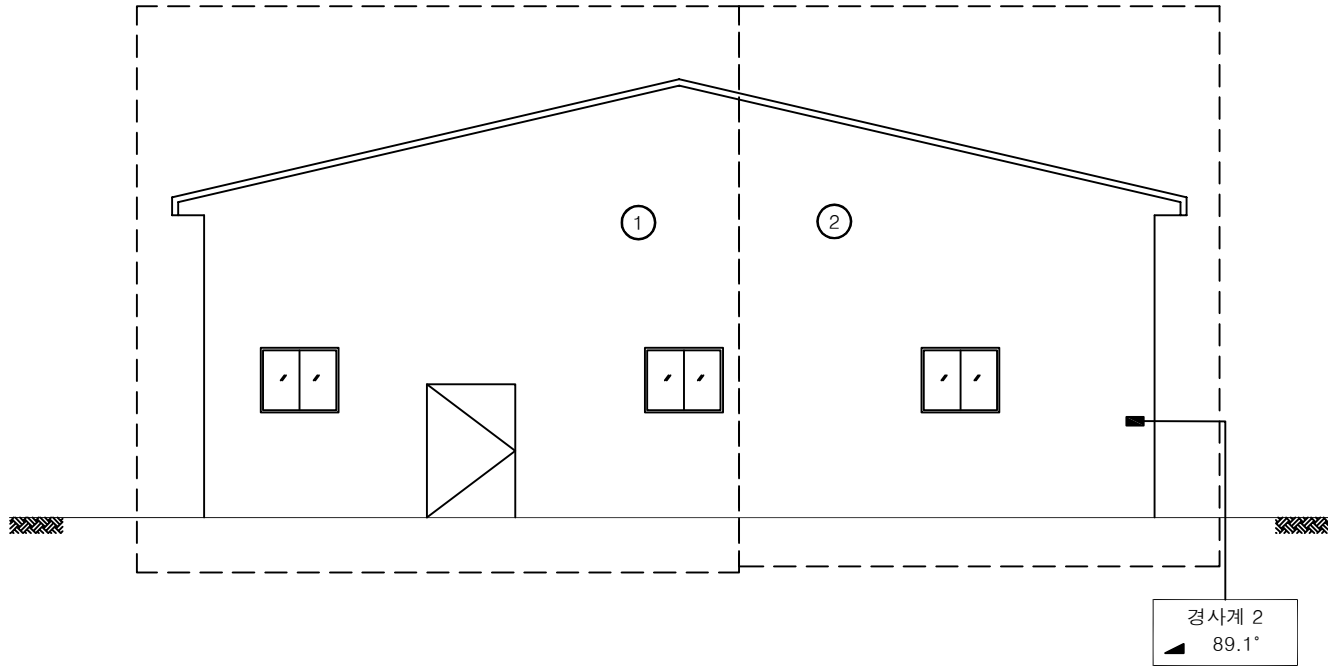


[결함물량표]

No	손상내용	결함규모				사진 번호	비고
		폭	길이	단위	개소		
1	상태현황	-	-	-	-	4	
2	상태현황	-	-	-	-	5	
3							
4							
*NONE : 균열폭의 단위는 mm임.

[손상범례]

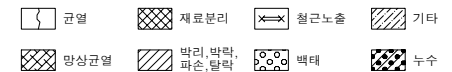

발주처

(주)대림산업

안전진단기관

명성엔지니어링

용역명

서해선(홍선~송산) 복선전철 제5공구 건설공사 사전현황 용역[공사전]-2차


도면명

좌측면

도면번호

002

No.11 영인면 월선길 68

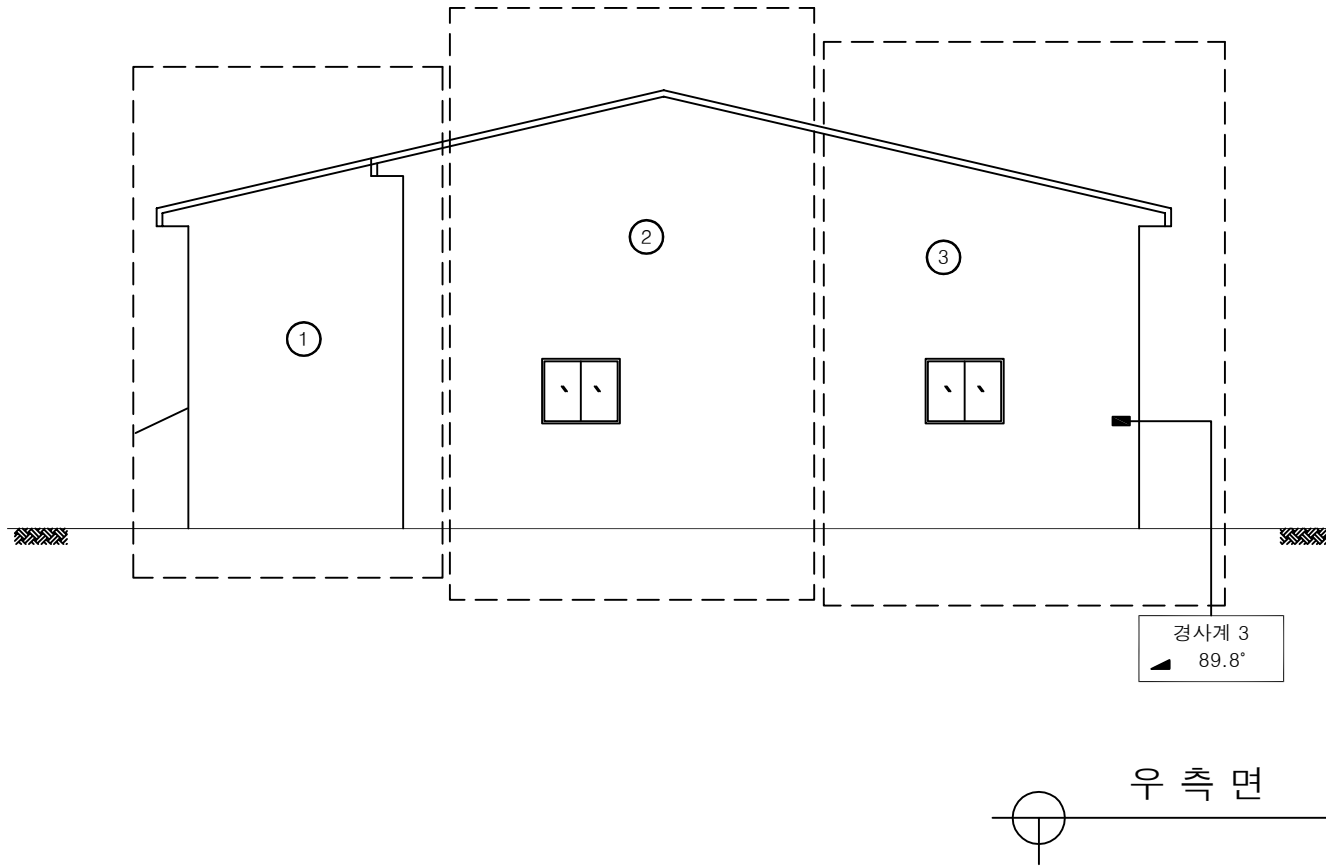


[결함물량표]

No	손상내용	결함 규모				사진 번호	비고
		폭	길이	단위	개소		
1	상태현황	-	-	-	-	6	
2	상태현황	-	-	-	-	7	
3	상태현황	-	-	-	-	8	
4							
5							
*NONE : 균열폭의 단위는 mm임.

[손상범례]

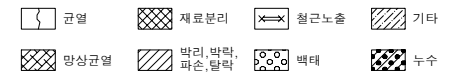

발주처

(주)대림산업

안전진단기관

명성엔지니어링

용역명

서해선(홍선~송산) 복선전철 제5공구 건설공사 사전현황 용역[공사전]-2차

도면명

우측면

도면번호

003



No.11 영인면 월선길 68

[결함물량표]

No	손상내용	결함규모				사진 번호	비고
		폭	길이	단위	개소		
1	망상균열	0.20	9.00	m ²	1	9	
2	수직균열	0.10	0.20	m	7	10	
3	망상균열	0.20	0.30	m ²	1	11	
4	수직균열	0.20	0.20	m	2	12	
5							
6							
*NONE : 균열폭의 단위는 mm임.

[손상범례]

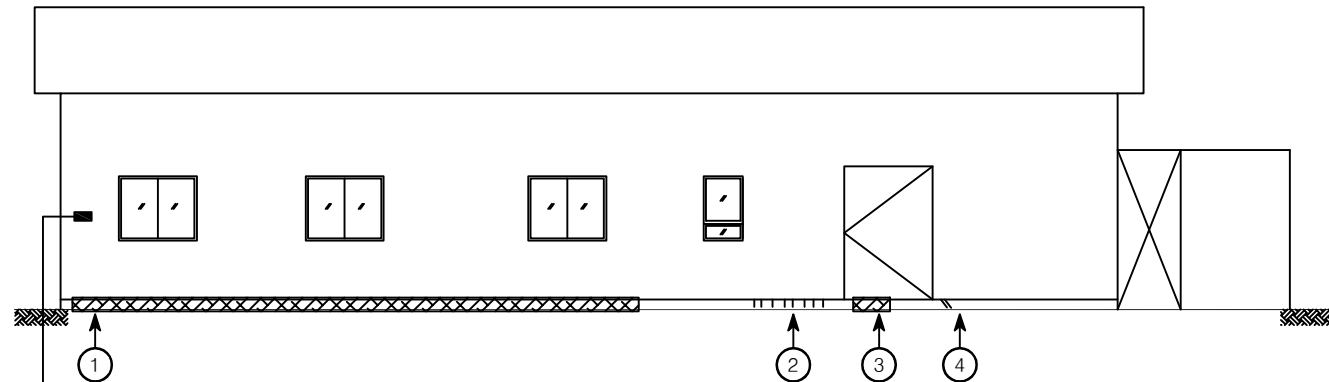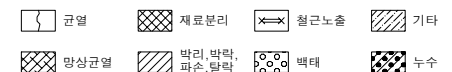

경사계 4
89.9°

배면

발주처

(주)대림산업

안전진단기관

명성엔지니어링

용역명

서해선(홍선~송산) 복선전철 제5공구 건설공사 사전현황 용역[공사전]-2차


도면명

배면

도면번호

004

No.11 영인면 월선길 68

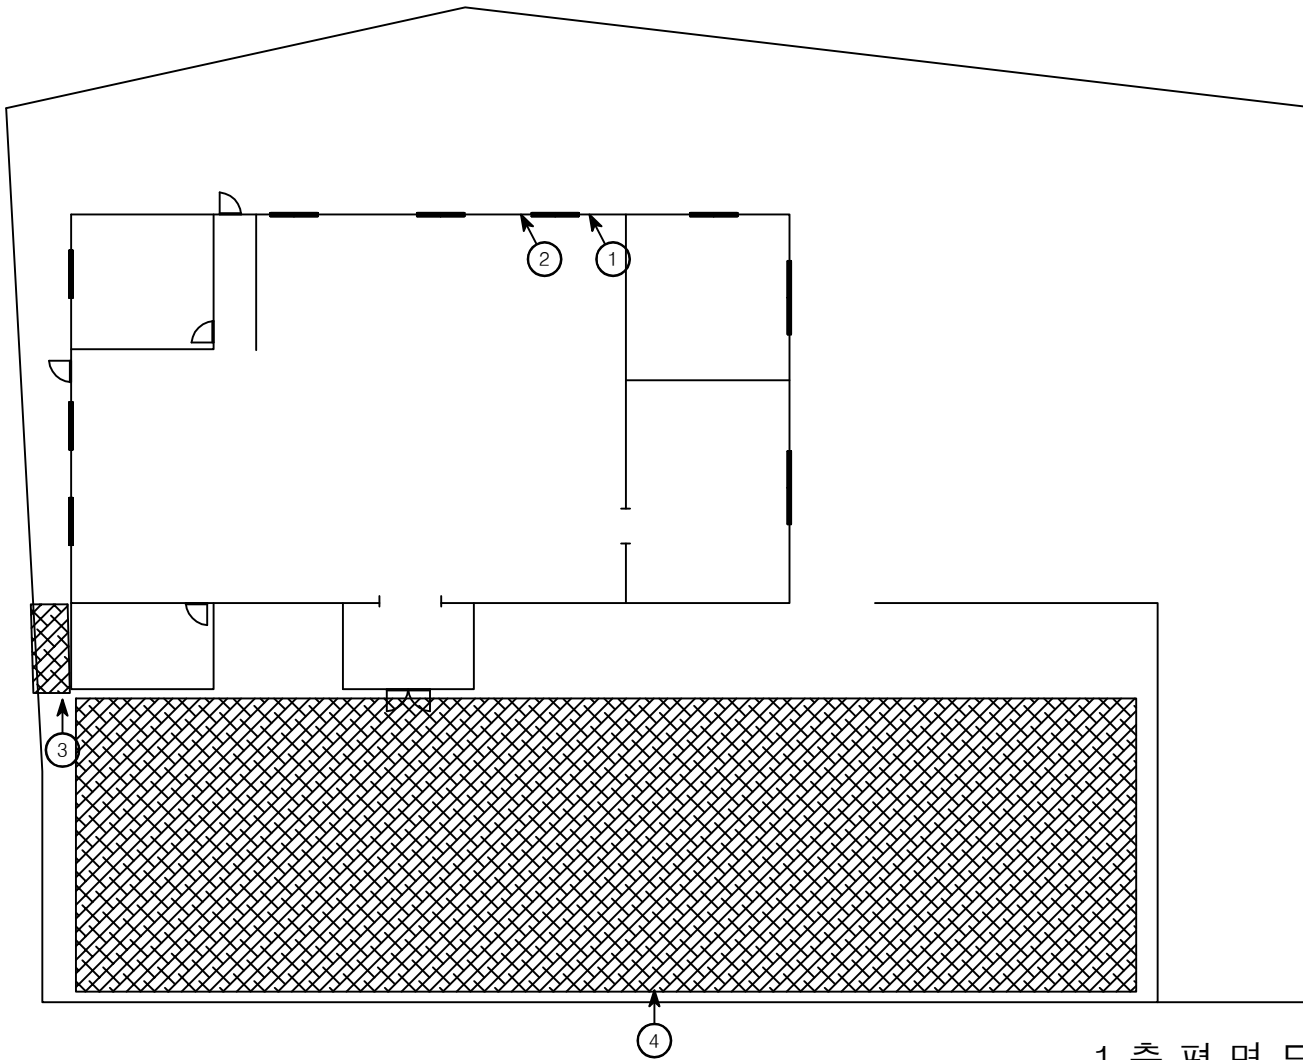


1 층 평 면 도

[결 함 물 량 표]

No	손상내용	결함 규모				사진 번호	비고
		폭	길이	단위	개소		
1	수직균열	0.7	0.20	m	1	13	
2	수직균열	0.3	0.30	m	1	14	
3	마당 망상균열	3.00	2.00	m'	1	15	
4	마당 망상균열	30.00	16.00	m'	1	16	
5							
6							
*NONE : 균열폭의 단위는 mm임.

[손상범례]

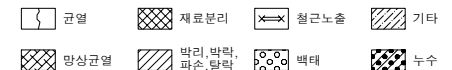

발주처

(주)대림산업

안전진단기관

명성엔지니어링

용역명

서해선(홍선~송산) 복선전철 제5공구 건설공사 사전현황 용역[공사전]-2차

도면명

1 층 평 면 도

도면번호

005