


No.13 영인면 월선길 62-2

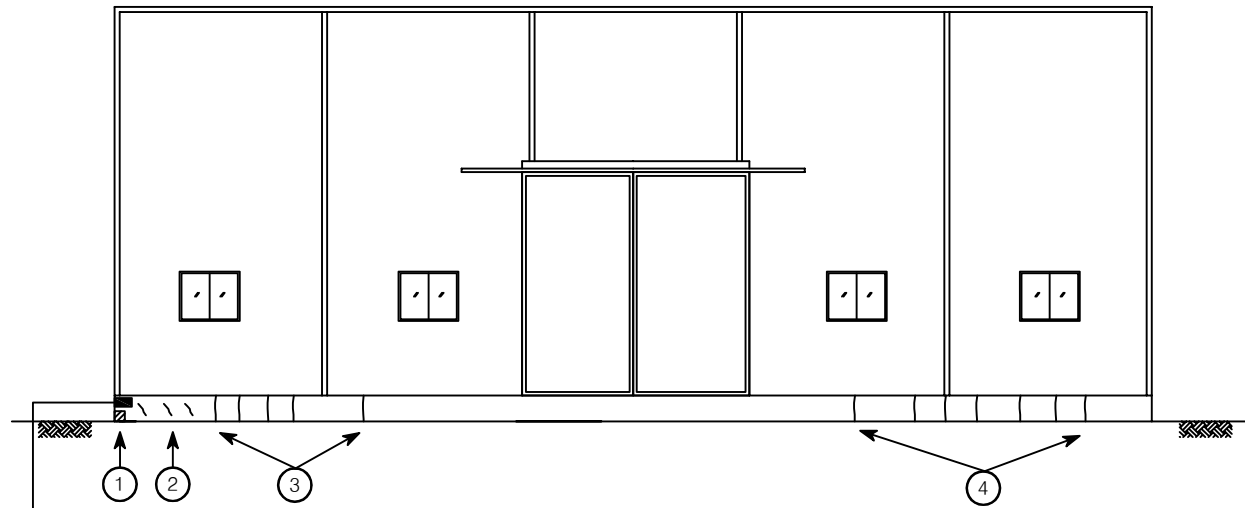


정면

[결함물량표]

No	손상내용	결함규모				사진 번호	비고
		폭	길이	단위	개소		
1	박락	0.10	0.10	m²	1	1	
2	수직균열	0.2	0.10	m	3	2	
3	수직균열	0.1	0.10	m	5	3	
4	수직균열	0.2	0.10	m	7	4	
5							
6							
*NONE : 균열폭의 단위는 mm임.

[손상범례]

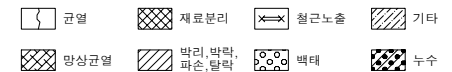

발주처

(주)대림산업

안전진단기관

명성엔지니어링

용역명

서해선(홍선~송산) 복선전철 제5공구 건설공사 사전현황 용역[공사전]-2차


도면명

정면

도면번호

001

No.13 영인면 월선길 62-2

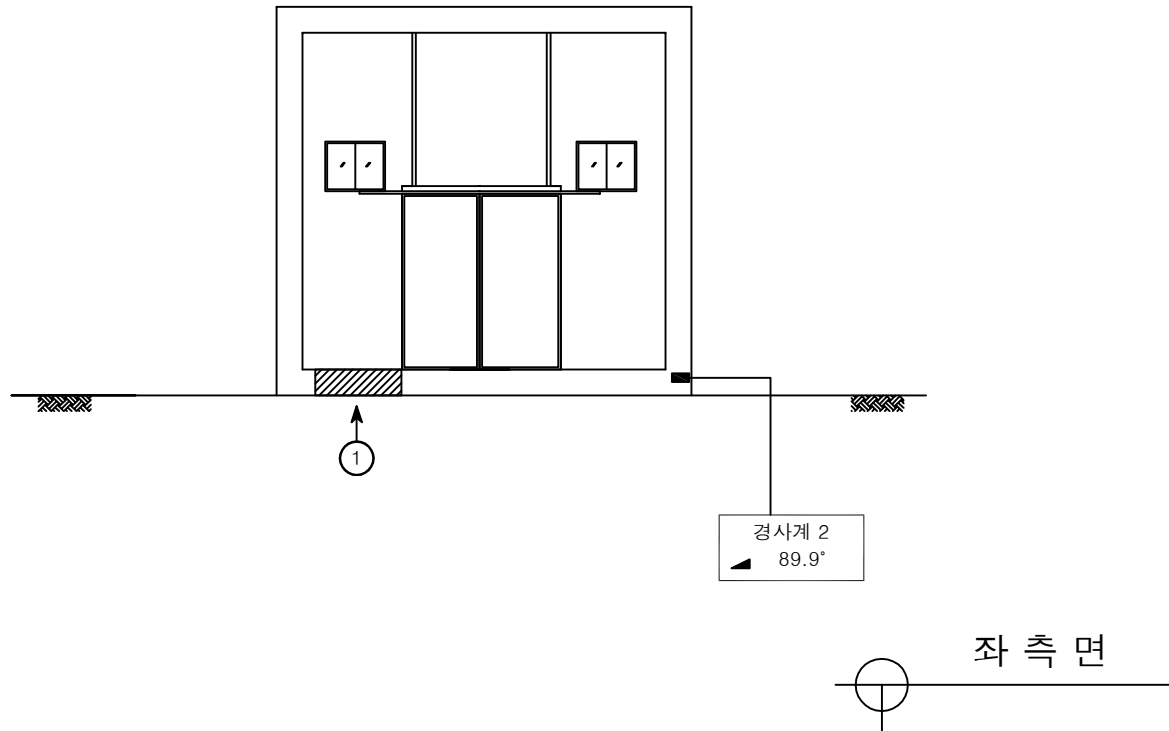

[결함물량표]

No	손상내용	결함규모				사진 번호	비고
		폭	길이	단위	개소		
1	들뜸	1.00	0.10	m²	1	5	
2							
3							
*NONE : 균열폭의 단위는 mm임.

[손상범례]

발주처

(주)대림산업

안전진단기관

명성엔지니어링

용역명

서해선(홍선~송산) 복선전철 제5공구 건설공사 사전현황 용역[공사전]-2차


도면명

좌측면

도면번호

002

No.13 영인면 월선길 62-2

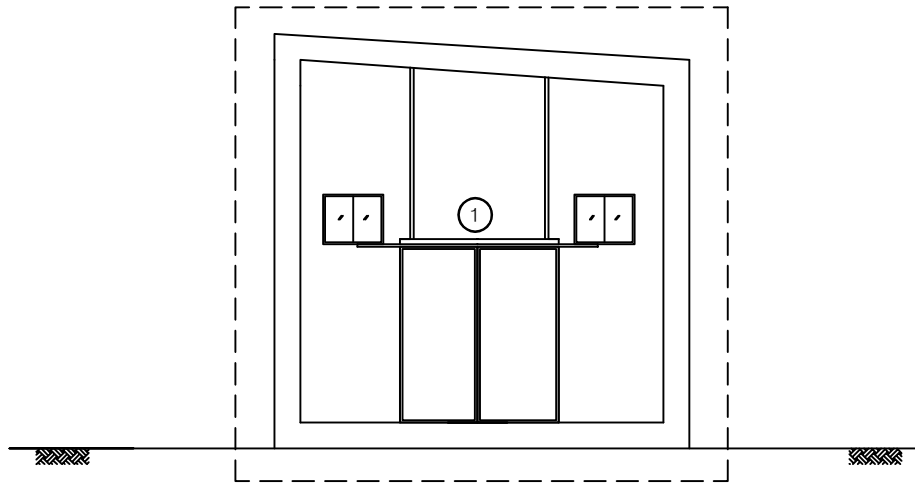


우측면

[결함물량표]

No	손상내용	결함규모				사진 번호	비고
		폭	길이	단위	개소		
1	상태현황	-	-	-	-	6	
2							
3							
*NONE : 균열폭의 단위는 mm임.

[손상범례]

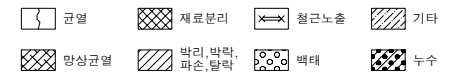

발주처

(주)대림산업

안전진단기관

명성엔지니어링

용역명

서해선(홍선~송산) 복선전철 제5공구 건설공사 사전현황 용역[공사전]-2차



도면명

우측면

도면번호

003

No.13 영인면 월선길 62-2

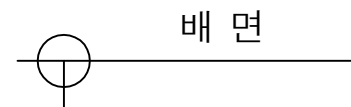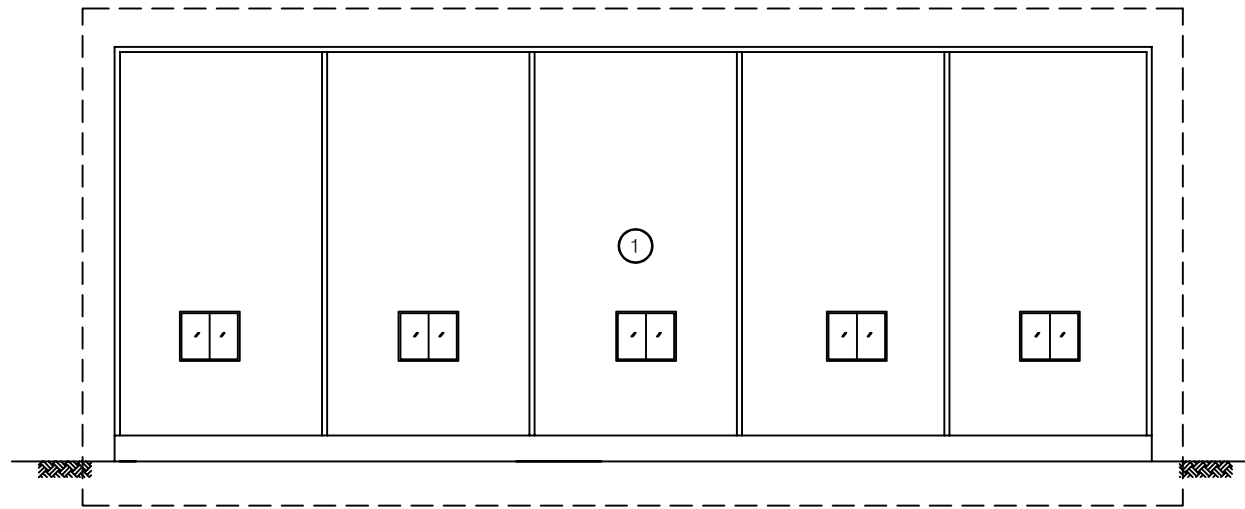


[결함물량표]

No	손상내용	결함규모				사진 번호	비고
		폭	길이	단위	개소		
1	상태현황	-	-	-	-	7	
2							
3							
*NONE : 균열폭의 단위는 mm임.

[손상범례]

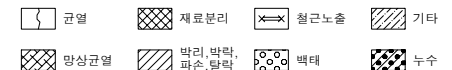

발주처

(주)대림산업

안전진단기관

명성엔지니어링

용역명

서해선(홍선~송산) 복선전철 제5공구 건설공사 사전현황 용역[공사전]-2차


도면명

배면

도면번호

004

No.13 영인면 월선길 62-2

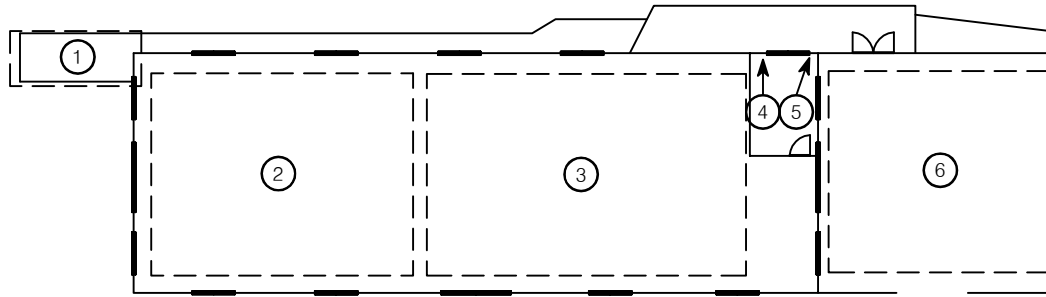


1 층 평 면 도

[결 함 물 량 표]

No	손상내용	결 함 규 모				사진 번호	비고
		폭	길이	단위	개소		
1	상태현황	-	-	-	-	8	
2	상태현황	-	-	-	-	9	
3	상태현황	-	-	-	-	10	
4	타일이격	-	-	EA	3	11	
5	타일이격	-	-	EA	3	12	
6	상태현황	-	-	-	-	13	
7							
8							
*NONE : 균열폭의 단위는 mm임.

[손상범례]

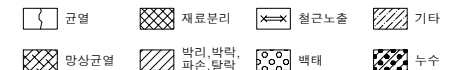

발 주 처

(주)대림산업

안전진단기관

명성엔지니어링

용역명

서해선(홍선~송산) 복선전철 제5공구 건설공사 사전현황 용역[공사전]-2차

도면명

1 층 평 면 도

도면번호

005