


No.14 영인면 월선길 62-2

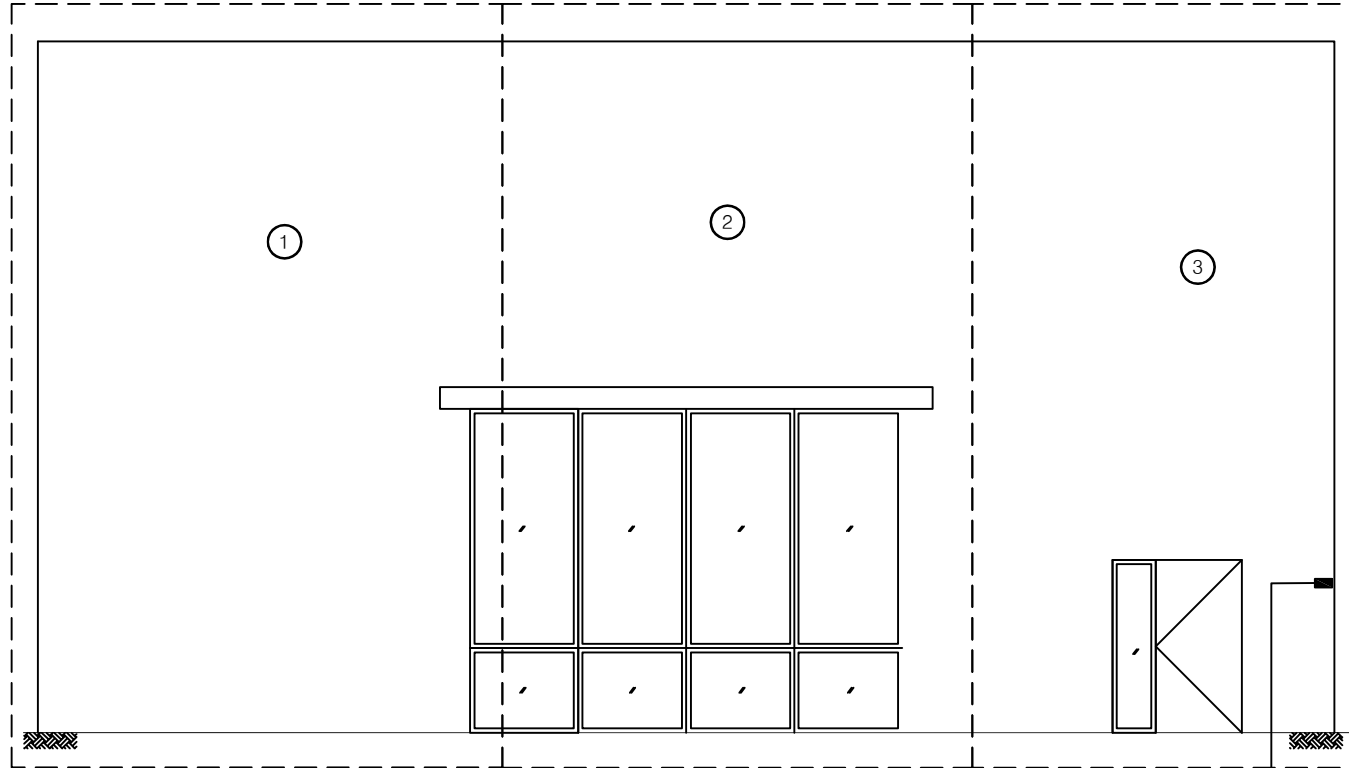

경사계 1
88.6°

정 면




[결 함 물 량 표]

No	손상내용	결 함 규 모				사진 번호	비고
		폭	길이	단위	개소		
1	상태현황	-	-	-	-	1	
2	상태현황	-	-	-	-	2	
3	상태현황	-	-	-	-	3	
4							
5							
*NONE : 균열폭의 단위는 mm임.

[손상범례]

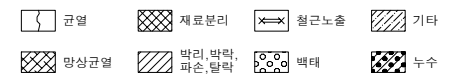

발 주 처

(주)대림산업

안전진단기관

명성엔지니어링

용역명

서해선(홍선~송산) 복선전철 제5공구 건설공사 사전현황 용역[공사전]-2차



도면명

정 면

도면번호

001

No.14 영인면 월선길 62-2

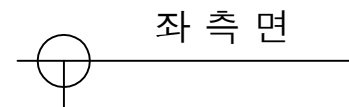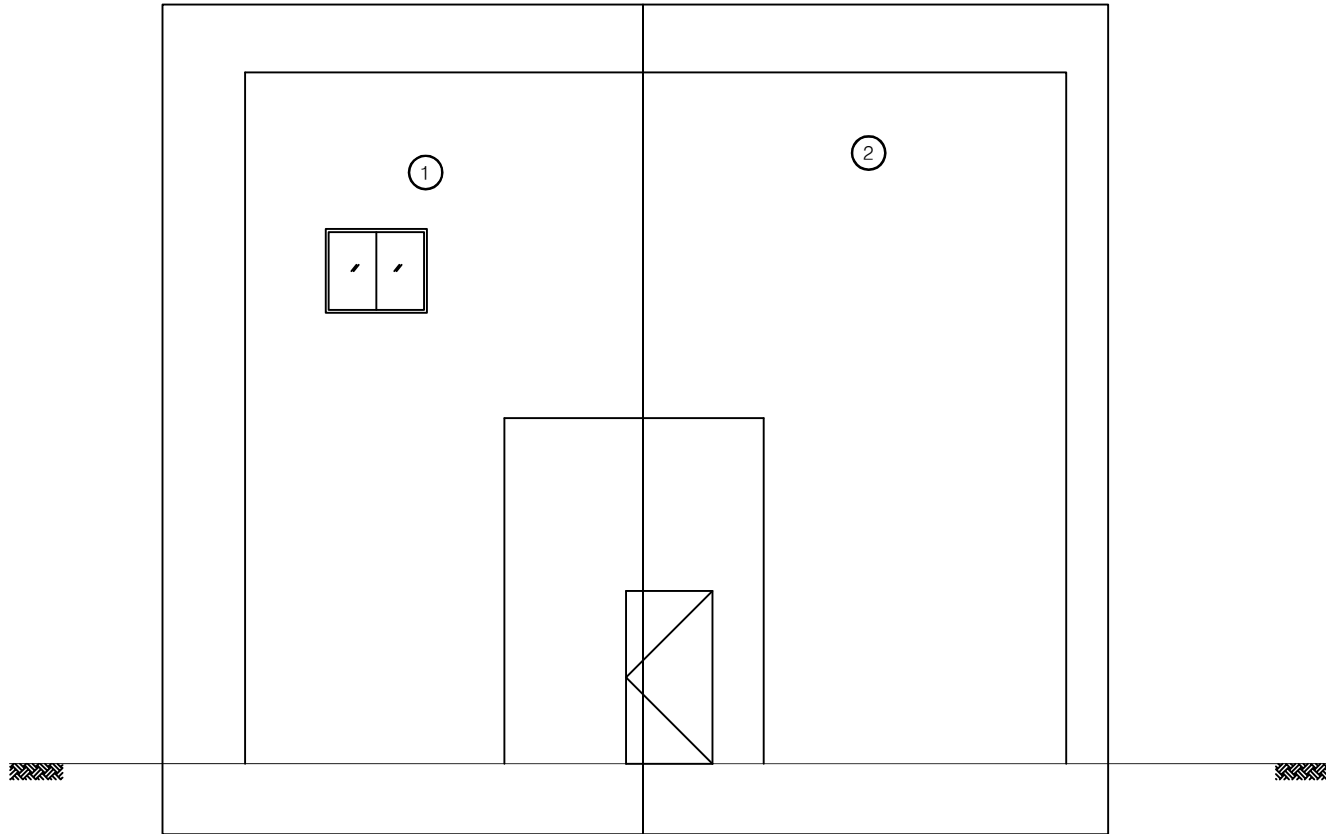


좌 측 면

[결 함 물 량 표]

No	손상내용	결 함 규 모				사진 번호	비고
		폭	길이	단위	개소		
1	상태현황	-	-	-	-	4	
2	상태현황	-	-	-	-	5	
3							
4							
*NONE : 균열폭의 단위는 mm임.

[손상범례]

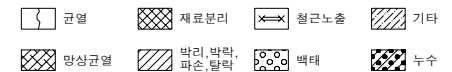

발 주 처

(주)대림산업

안전진단기관

명성엔지니어링

용역명

서해선(홍선~송산) 복선전철 제5공구 건설공사 사전현황 용역[공사전]-2차


도면명

좌 측 면

도면번호

002

No.14 영인면 월선길 62-2

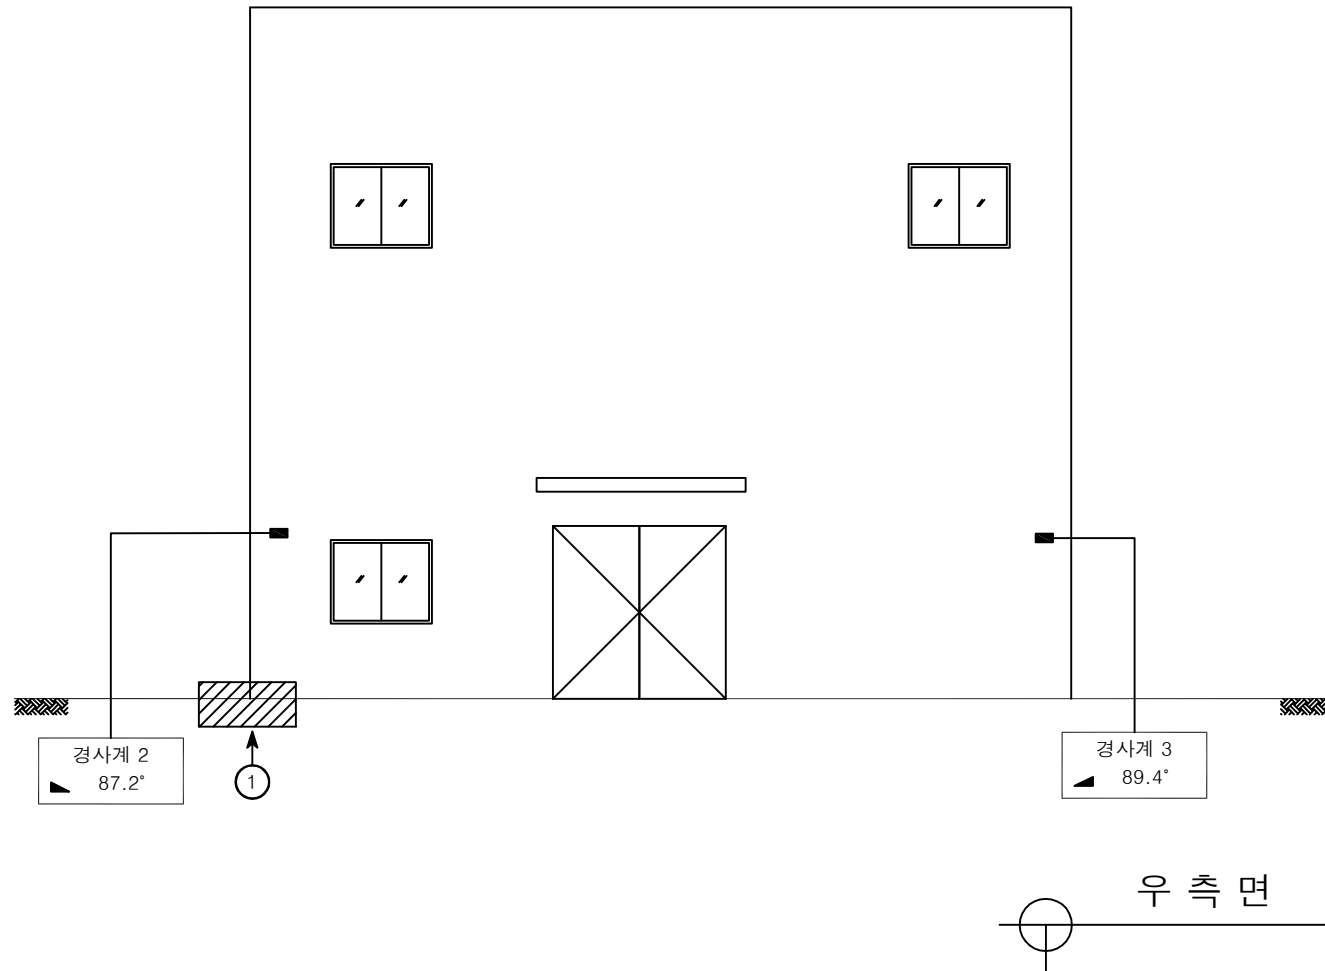

[결함물량표]

No	손상내용	결함규모				사진 번호	비고
		폭	길이	단위	개소		
1	박락	0.10	0.10	m²	1	6	
2							
3							
*NONE : 균열폭의 단위는 mm임.

[손상범례]

발주처

(주)대림산업

안전진단기관

명성엔지니어링

용역명

서해선(홍선~송산) 복선전철 제5공구 건설공사 사전현황 용역[공사전]-2차

도면명

우 측 면

도면번호

003



No.14 영인면 월선길 62-2

[결함물량표]

No	손상내용	결함규모				사진 번호	비고
		폭	길이	단위	개소		
1							
2							
*NONE : 균열폭의 단위는 mm임.

[손상범례]

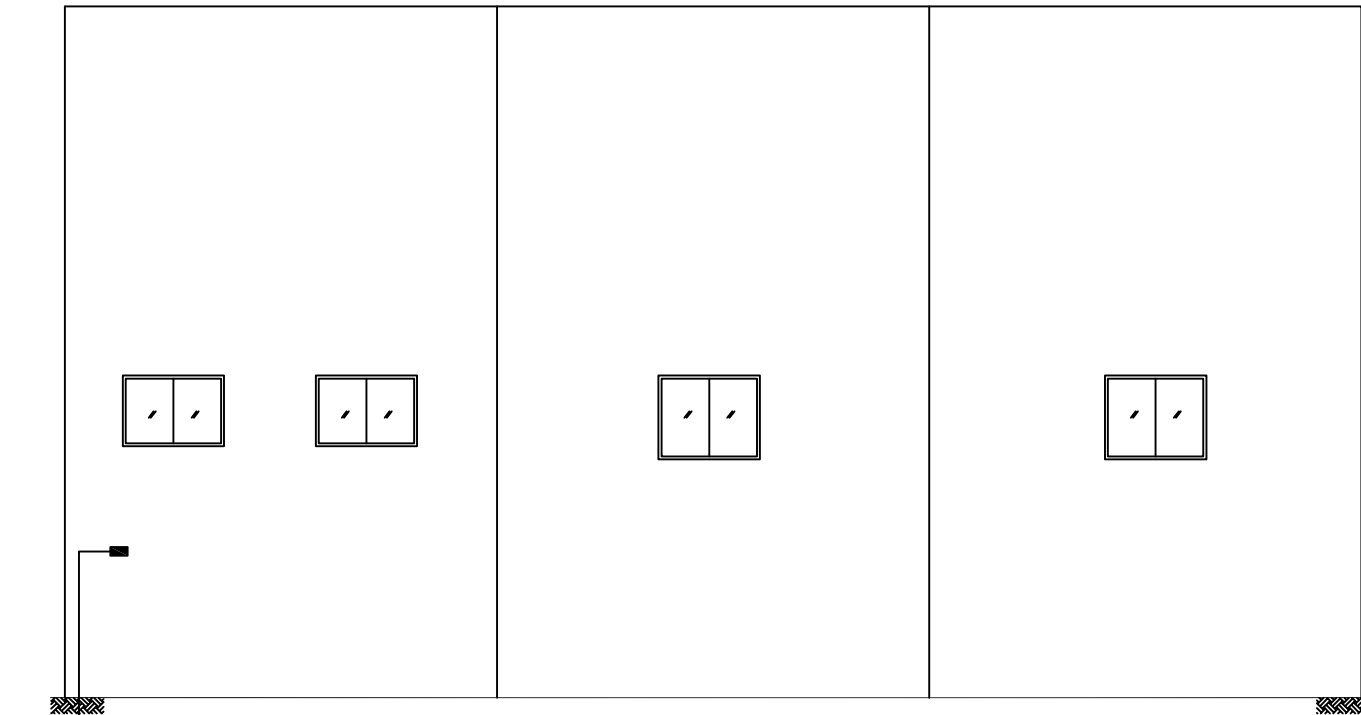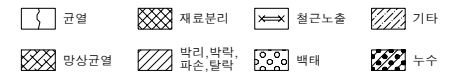

경사계 4
89.9°

배면

발주처

(주)대림산업

안전진단기관

명성엔지니어링

용역명

서해선(홍선~송산) 복선전철 제5공구 건설공사 사전현황 용역[공사전]-2차

도면명

배면

도면번호

004


No.14 영인면 월선길 62-2

[결함물량표]

No	손상내용	결함규모				사진 번호	비고
		폭	길이	단위	개소		
1	아스콘 균열	-	3.50	m	1	7	
2	아스콘 균열	-	5.00	m	1	8	
3	아스콘 균열	-	1.50	m	1	9	
4	아스콘 균열	-	3.00	m	1	10	
5	아스콘 균열	-	1.20	m	1	11	
6	아스콘 균열	-	2.00	m	1	12	
7	아스콘 균열	-	3.00	m	1	13	
8	배수로 이격	-	7.00	m	1	14	
9							
10							
*NONE : 균열폭의 단위는 mm임.

[손상범례]

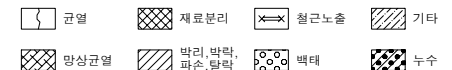

배치도



발주처

(주)대림산업

안전진단기관

명성엔지니어링

용역명

서해선(홍선~송산) 복선전철 제5공구 건설공사 사전현황 용역[공사전]-2차

도면명

배치도

도면번호

005