



No.17 충남 아산시 영인면 월선길 52-20

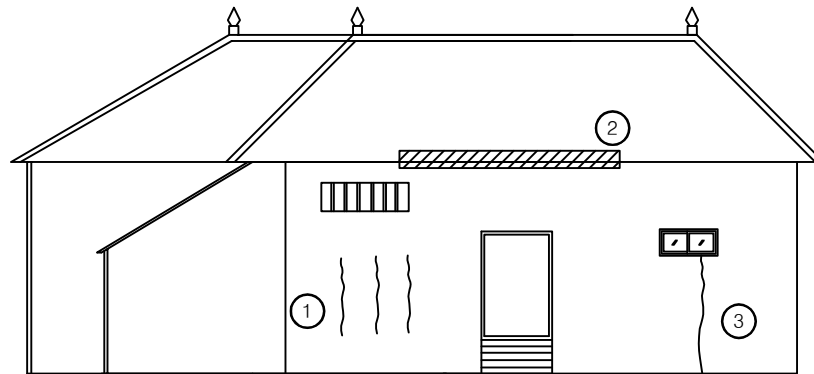

정면

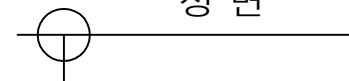


[결함물량표]

No	손상내용	결함규모				사진 번호	비고
		폭	길이	단위	개소		
1	수직균열	0.2	1.00	m	3	1	
2	지붕 마감재 탈락	5.00	1.00	m ²	1	2	
3	수직균열	1.0	1.50	m	3	3	
4							
5							
*NONE : 균열폭의 단위는 mm임.

[손상범례]

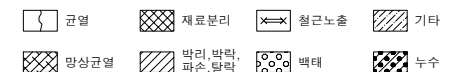

발주처

(주)대림산업

안전진단기관

명성엔지니어링

용역명

서해선(홍선~송산) 복선전철 제5공구 건설공사 사전현황 용역[공사전]-2차



도면명

정면

도면번호

001

No.17 충남 아산시 영인면 월선길 52-20

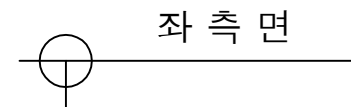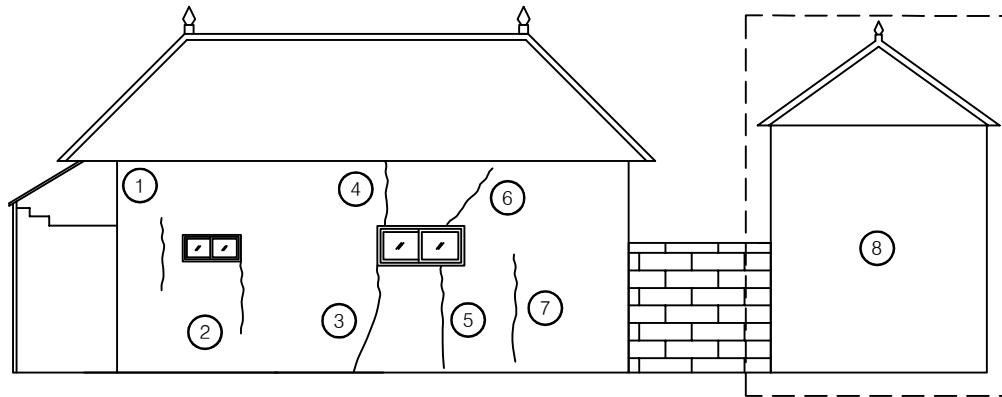


[결함물량표]

No	손상내용	결함 규모				사진 번호	비고
		폭	길이	단위	개소		
1	수직균열	0.1	1.00	m	1	4	
2	수직, 수평균열	0.3	1.50	m	1	5	
3	수직, 수평균열	3.0	1.50	m	1	6	
4	수직균열	3.0	0.50	m	1	7	
5	수직균열	0.2	1.50	m	1	8	
6	수직균열	2.0	0.50	m	1	9	
7	수직균열	0.3	2.00	m	1	10	
8	상태양호	-	-	-	-	11	
9							
10							
*NONE : 균열폭의 단위는 mm임.

[손상범례]

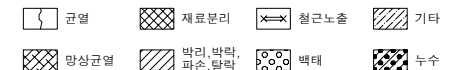

발주처

(주)대림산업

안전진단기관

명성엔지니어링

용역명

서해선(홍선~송산) 복선전철 제5공구 건설공사 사전현황 용역[공사전]-2차



도면명

좌측면

도면번호

002

No.17 충남 아산시 영인면 월선길 52-20

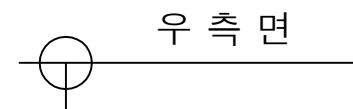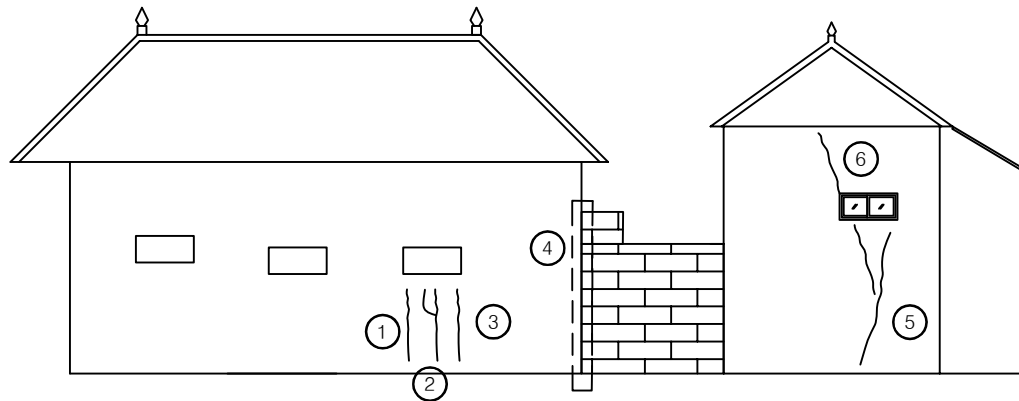


[결함물량표]

No	손상내용	결함규모				사진 번호	비고
		폭	길이	단위	개소		
1	수직균열	0.2	0.50	m	1	12	
2	수직균열	0.3	1.00	m	1	13	
3	수직균열	0.3	0.50	m	1	14	
4	이격	-	1.50	m	1	15	
5	수직균열	1.0	2.00	m	1	16	
6	수직균열	3.0	0.50	m	1	17	
7							
8							
*NONE : 균열폭의 단위는 mm임.

[손상범례]

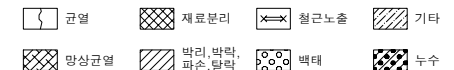

발주처

(주)대림산업

안전진단기관

명성엔지니어링

용역명

서해선(홍선~송산) 복선전철 제5공구 건설공사 사전현황 용역[공사전]-2차



도면명

우측면

도면번호

003

No.17 충남 아산시 영인면 월선길 52-20

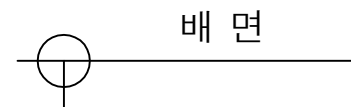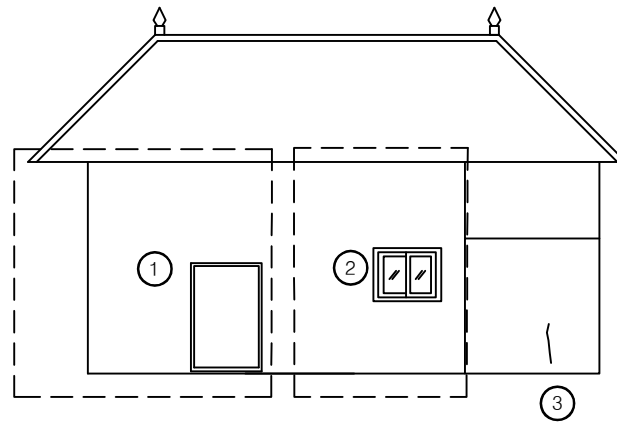


[결함물량표]

No	손상내용	결함규모				사진 번호	비고
		폭	길이	단위	개소		
1	상태현황	-	-	-	-	18	
2	상태현황	-	-	-	-	19	
3	이격	-	1.50	m	1	20	
4							
5							
*NONE : 균열폭의 단위는 mm임.

[손상범례]

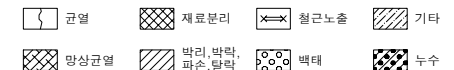

발주처

(주)대림산업

안전진단기관

명성엔지니어링

용역명

서해선(홍선~송산) 복선전철 제5공구 건설공사 사전현황 용역[공사전]-2차


도면명

배면

도면번호

004

No.17 충남 아산시 영인면 월선길 52-20

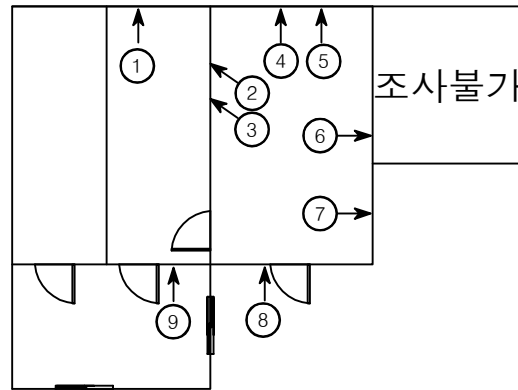


1 층 평 면 도

[결 함 물 량 표]

No	손상내용	결함 규모				사진 번호	비고
		폭	길이	단위	개소		
1	수직균열	0.3	0.50	m	1	21	
2	수직, 수평균열	0.4	1.50	m	1	22	
3	수직, 수평균열	0.5	1.50	m	1	23	
4	수직균열	0.4	1.00	m	1	24	
5	수직균열	0.5	0.50	m	1	25	
6	수직균열	0.2	0.50	m	1	26	
7	수직균열	0.3	0.50	m	1	27	
8	수직균열	1.0	2.00	m	1	28	
9	수직균열	0.2	0.50	m	1	29	
10							
11							
*NONE : 균열폭의 단위는 mm임.

[손상범례]

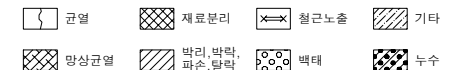

발주처

(주)대림산업

안전진단기관

명성엔지니어링

용역명

서해선(홍선~송산) 복선전철 제5공구 건설공사 사전현황 용역[공사전]-2차



도면명

1 층 평 면 도

도면번호

005

No.17 충남 아산시 영인면 월선길 52-20

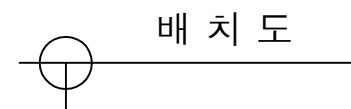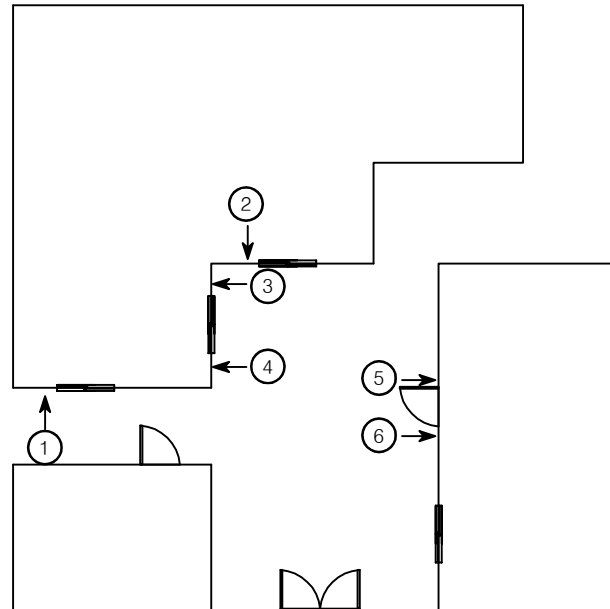


[결함물량표]

No	손상내용	결함규모				사진 번호	비고
		폭	길이	단위	개소		
1	수직균열	0.3	1.50	m	1	30	
2	수직균열	0.2	0.50	m	1	31	
3	수직균열	0.3	0.50	m	1	32	
4	수직균열	0.3	0.50	m	1	33	
5	수직균열	2.0	0.50	m	1	34	
6	지붕 마감재 탈락	2.00	1.00	m ²	1	35	
7							
8							
*NONE : 균열폭의 단위는 mm임.

[손상범례]

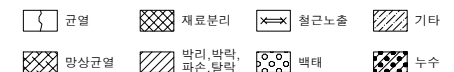

발주처

(주)대림산업

안전진단기관

명성엔지니어링

용역명

서해선(홍선~송산) 복선전철 제5공구 건설공사 사전현황 용역[공사전]-2차

도면명

배치도

도면번호

006