
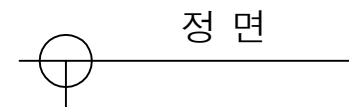


# No.18 영인면 월선길 52-17

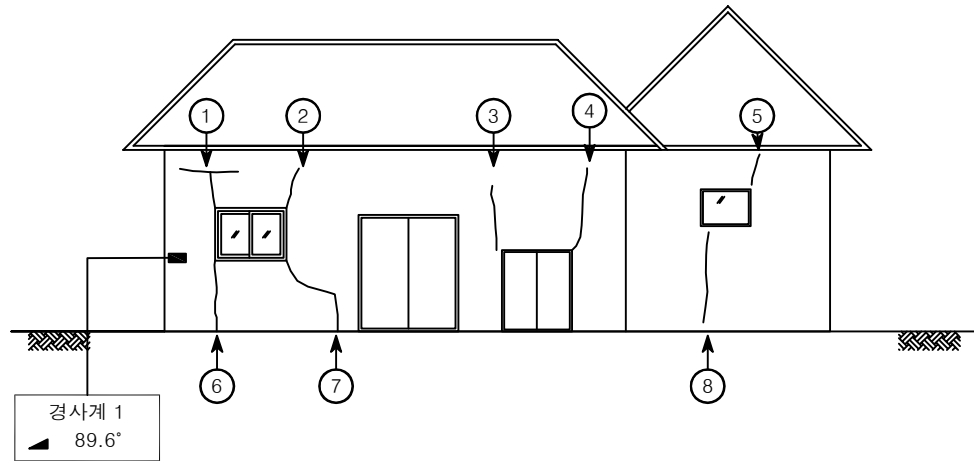


[ 결함물량표 ]

| No | 손상내용    | 결함규모 |      |    |    | 사진<br>번호 | 비고 |
|----|---------|------|------|----|----|----------|----|
|    |         | 폭    | 길이   | 단위 | 개소 |          |    |
| 1  | 수직,수평균열 | 2.0  | 1.00 | m  | 1  | 1        |    |
| 2  | 수직균열    | 0.5  | 0.50 | m  | 1  | 2        |    |
| 3  | 수직균열    | 2.0  | 1.00 | m  | 1  | 3        |    |
| 4  | 수직균열    | 2.0  | 1.00 | m  | 1  | 4        |    |
| 5  | 수직균열    | 15.0 | 0.50 | m  | 1  | 5        |    |
| 6  | 수직균열    | 10.0 | 1.50 | m  | 1  | 6        |    |
| 7  | 수직,수평균열 | 0.8  | 2.50 | m  | 2  | 7        |    |
| 8  | 수직균열    | 20.0 | 1.50 | m  | 1  | 8        |    |
| 9  |         |      |      |    |    |          |    |
| 10 |         |      |      |    |    |          |    |
\*NONE : 균열폭의 단위는 mm임.

[ 손상범례 ]

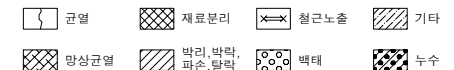

발주처

(주)대림산업

안전진단기관

명성엔지니어링

용역명

서해선(홍선~송산) 복선전철 제5공구 건설공사 사전현황 용역[공사전]-2차


도면명

정면

도면번호

001

# No.18 영인면 월선길 52-17

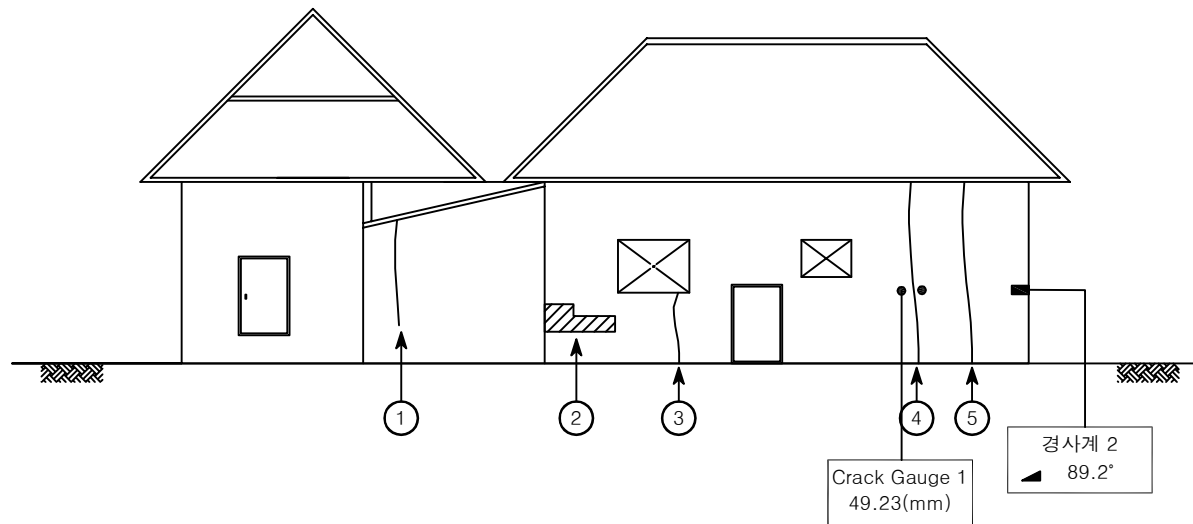


좌 측 면

[ 결 함 물 량 표 ]

| No | 손상내용 | 결함 규모 |      |    |    | 사진<br>번호 | 비고             |
|----|------|-------|------|----|----|----------|----------------|
|    |      | 폭     | 길이   | 단위 | 개소 |          |                |
| 1  | 수직균열 | 0.4   | 2.00 | m  | 1  | 9        |                |
| 2  | 박락   | 0.30  | 1.00 | m' | 1  | 10       |                |
| 3  | 수직균열 | 0.50  | 1.00 | m  | 2  | 11       |                |
| 4  | 이격   | -     | 3.00 | m  | 1  | 12       | T=0.4cm<br>C.G |
| 5  | 수직균열 | 0.3   | 3.00 | m  | 1  | 13       |                |
| 6  |      |       |      |    |    |          |                |
| 7  |      |       |      |    |    |          |                |
\*NONE : 균열폭의 단위는 mm임.

[ 손상범례 ]

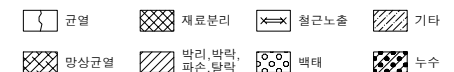

발주처

(주)대림산업

안전진단기관

명성엔지니어링

용역명

서해선(홍선~송산) 복선전철 제5공구 건설공사 사전현황 용역[공사전]-2차



도면명

좌 측 면

도면번호

002

# No.18 영인면 월선길 52-17

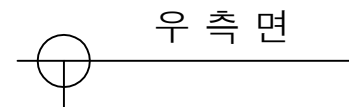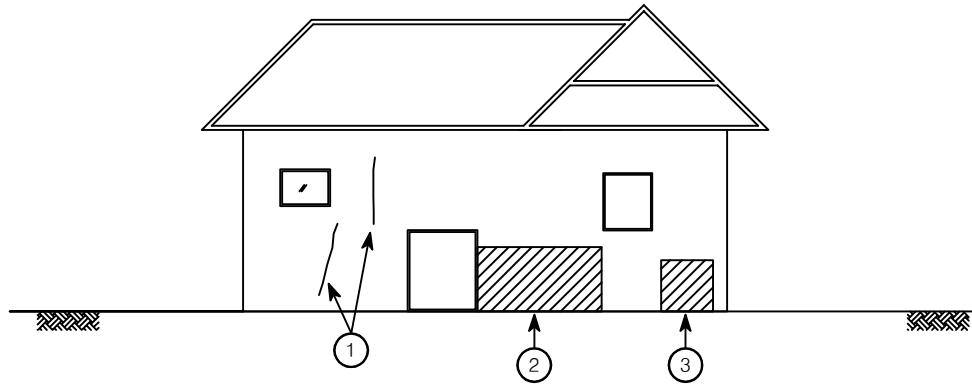


[ 결 함 물 량 표 ]

| No | 손상내용   | 결 함 규 모 |      |    |    | 사진<br>번호 | 비고 |
|----|--------|---------|------|----|----|----------|----|
|    |        | 폭       | 길이   | 단위 | 개소 |          |    |
| 1  | 수직균열   | 0.2     | 1.00 | m  | 2  | 14       |    |
| 2  | 마감재 탈락 | 2.50    | 1.50 | m² | 1  | 15       |    |
| 3  | 마감재 탈락 | 2.00    | 1.00 | m² | 1  | 16       |    |
| 4  |        |         |      |    |    |          |    |
| 5  |        |         |      |    |    |          |    |
\*NONE : 균열폭의 단위는 mm임.

[ 손상범례 ]

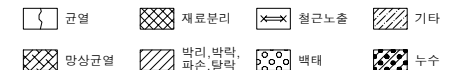

발 주 처

(주)대림산업

안전진단기관

명성엔지니어링

용역명

서해선(홍선~송산) 복선전철 제5공구 건설공사 사전현황 용역[공사전]-2차



도면명

우 측 면

도면번호

003

# No.18 영인면 월선길 52-17

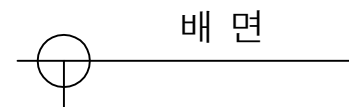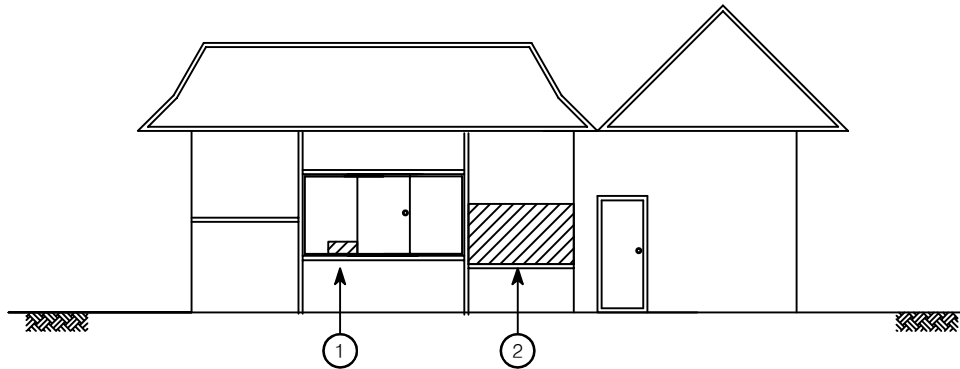


[ 결함물량표 ]

| No | 손상내용 | 결함규모 |      |    |    | 사진<br>번호 | 비고 |
|----|------|------|------|----|----|----------|----|
|    |      | 폭    | 길이   | 단위 | 개소 |          |    |
| 1  | 박락   | 1.00 | 0.10 | m² | 1  | 17       |    |
| 2  | 박락   | 3.00 | 1.00 | m² | 1  | 18       |    |
| 3  |      |      |      |    |    |          |    |
| 4  |      |      |      |    |    |          |    |
\*NONE : 균열폭의 단위는 mm임.

[ 손상범례 ]

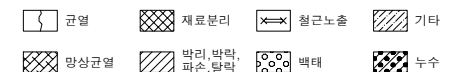

발주처

(주)대림산업

안전진단기관

명성엔지니어링

용역명

서해선(홍선~송산) 복선전철 제5공구 건설공사 사전현황 용역[공사전]-2차

도면명

배면

도면번호

004