


No.19 영인면 월선길 52-17

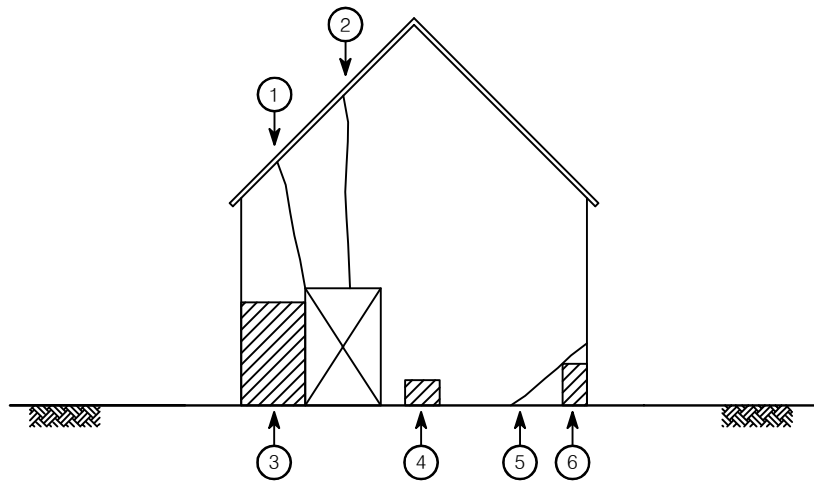


정 면

[결 함 물 량 표]

No	손상내용	결 함 규 모				사진 번호	비고
		폭	길이	단위	개소		
1	수직균열	5.0	1.00	m	1	1	
2	수직균열	10.0	2.00	m'	1	2	
3	파손	0.50	2.00	m'	1	3	
4	파손	0.20	0.20	m'	1	4	
5	수직균열	0.3	2.00	m	1	5	
6	파손	0.20	0.50	m'	1	6	
7							
8							
*NONE : 균열폭의 단위는 mm임.

[손상범례]

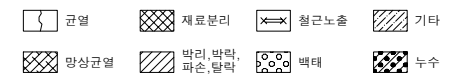

발 주 처

(주)대림산업

안전진단기관

명성엔지니어링

용역명

서해선(홍선~송산) 복선전철 제5공구 건설공사 사전현황 용역[공사전]-2차

도면명

정 면

도면번호


001

No.19 영인면 월선길 52-17

[결함 물량표]


No	손상내용	결함 규모				사진 번호	비고
		폭	길이	단위	개소		
1	수직균열	0.5	1.00	m	1	7	
2	수직균열	0.3	1.00	m	1	8	
3	수직균열	0.5	1.00	m	1	9	
4	파손	0.20	0.20	m²	1	10	
5	파손	1.00	1.00	m²	1	11	
6	수평균열	0.2	3.00	m	1	12	
7	파손	2.00	1.00	m²	1	13	
8	수직균열	0.3	1.00	m	1	14	
9	수직균열	0.3	1.00	m	3	15	C.G
10							
11							
*NONE : 균열폭의 단위는 mm임.

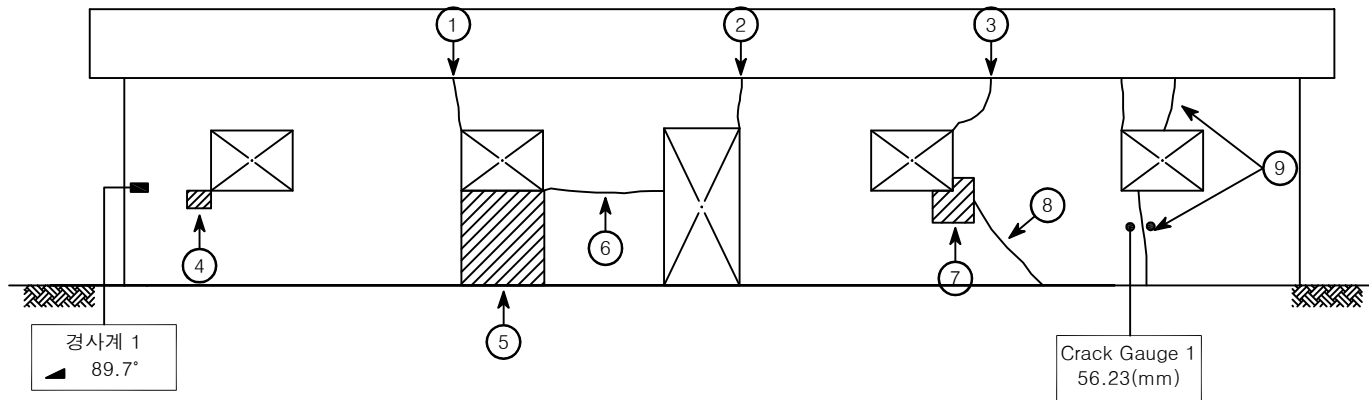

좌 측 면

[손상범례]

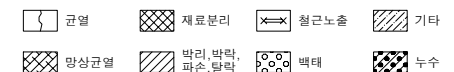

발주처

(주)대림산업

안전진단기관

명성엔지니어링

용역명

서해선(홍선~송산) 복선전철 제5공구 건설공사 사전현황 용역[공사전]-2차


도면명

좌 측 면

도면번호

002

No.19 영인면 월선길 52-17

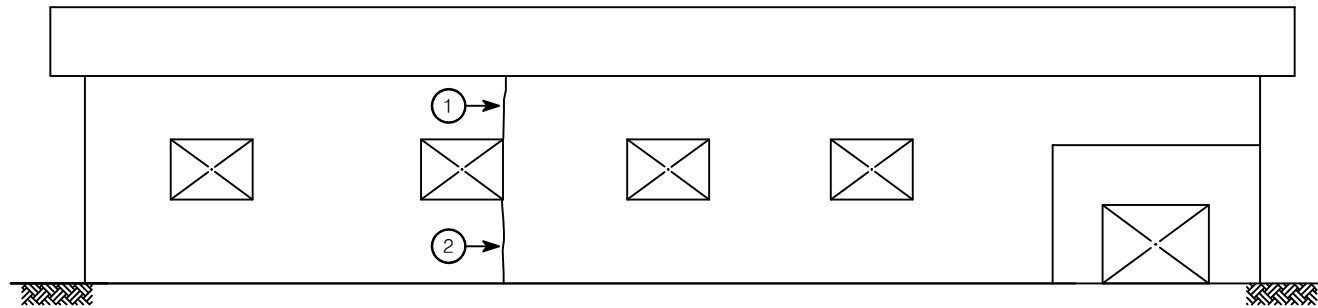


우 측 면

[결 함 물 량 표]

No	손상내용	결 함 규 모				사진 번호	비고
		폭	길이	단위	개소		
1	수직균열	5.0	1.00	m	1	16	
2	수직균열	1.0	1.00	m	1	17	
3							
4							
*NONE : 균열폭의 단위는 mm임.

[손상범례]

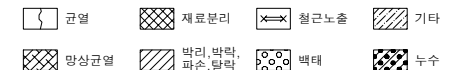

발 주 처

(주)대림산업

안전진단기관

명성엔지니어링

용역명

서해선(홍선~송산) 복선전철 제5공구 건설공사 사전현황 용역[공사전]-2차



도면명

우 측 면

도면번호

003

No.19 영인면 월선길 52-17

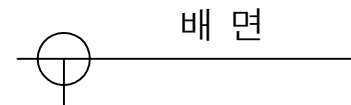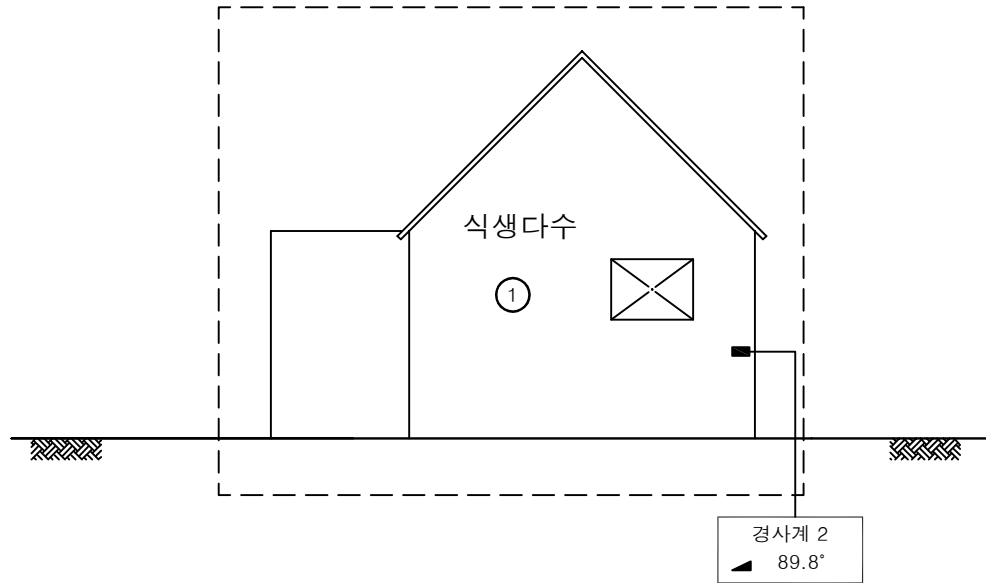


[결함물량표]

No	손상내용	결함규모				사진 번호	비고
		폭	길이	단위	개소		
1	상태현황	-	-	-	-	18	
2							
3							
*NONE : 균열폭의 단위는 mm임.

[손상범례]

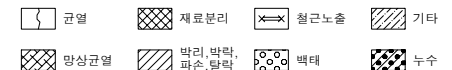

발주처

(주)대림산업

안전진단기관

명성엔지니어링

용역명

서해선(홍선~송산) 복선전철 제5공구 건설공사 사전현황 용역[공사전]-2차


도면명

배면

도면번호

004

No.19 영인면 월선길 52-17

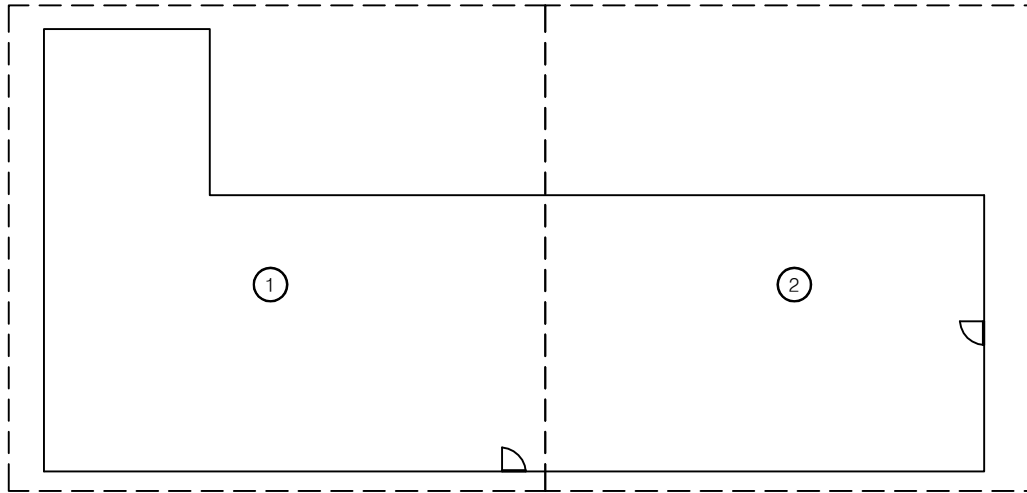


1 층 평 면 도

[결 함 물 량 표]

No	손상내용	결 함 규 모				사진 번호	비고
		폭	길이	단위	개소		
1	상태현황	-	-	-	-	19	
2	상태현황	-	-	-	-	20	
3							
4							
*NONE : 균열폭의 단위는 mm임.

[손상범례]

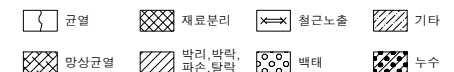

발 주 처

(주)대림산업

안전진단기관

명성엔지니어링

용역명

서해선(홍선~송산) 복선전철 제5공구 건설공사 사전현황 용역[공사전]-2차

도면명

1 층 평 면 도

도면번호

005