


# No.24 영인면 월선길 28-30

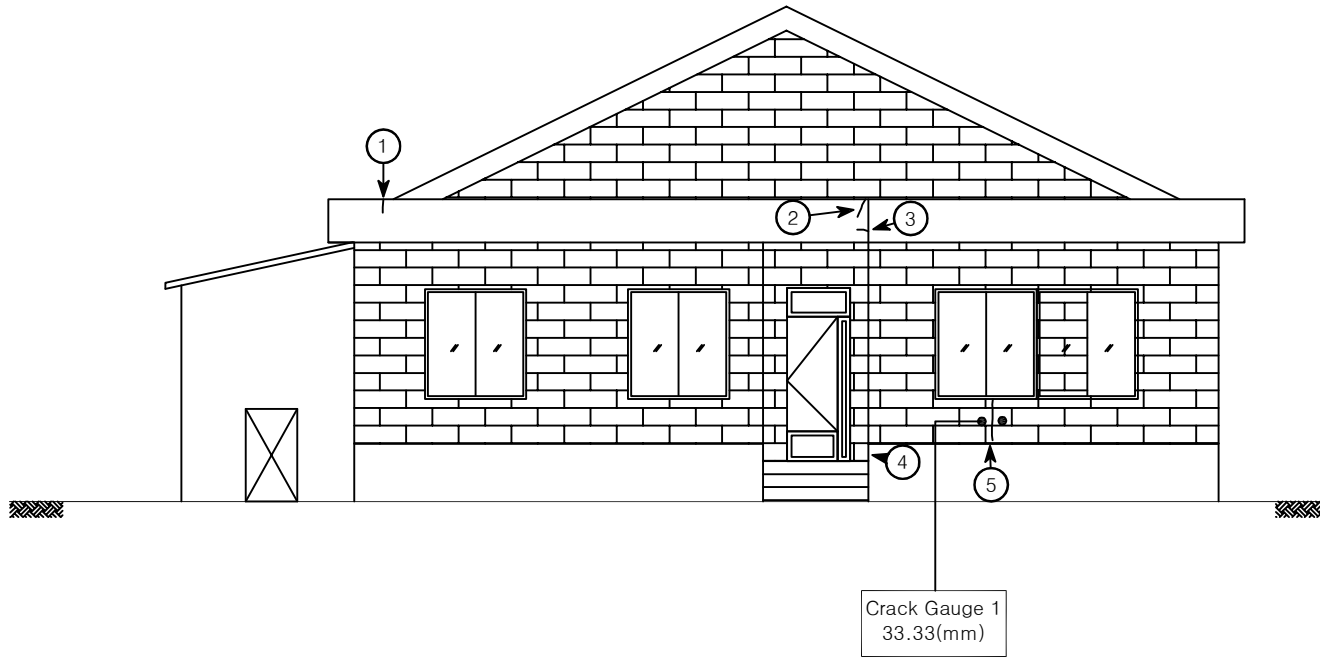


[ 결함물량표 ]

| No | 손상내용 | 결함규모 |      |    |    | 사진<br>번호 | 비고      |
|----|------|------|------|----|----|----------|---------|
|    |      | 폭    | 길이   | 단위 | 개소 |          |         |
| 1  | 이격   | -    | 0.10 | m  | 1  | 1        | T=0.4cm |
| 2  | 이격   | -    | 0.10 | m  | 1  | 2        | T=0.3cm |
| 3  | 수평균열 | 0.3  | 0.10 | m  | 6  | 3        |         |
| 4  | 이격   | -    | 0.30 | m  | 1  | 4        | T=0.4cm |
| 5  | 블럭균열 | -    | -    | EA | 6  | 5        | C.G     |
| 6  |      |      |      |    |    |          |         |
| 7  |      |      |      |    |    |          |         |
\*NONE : 균열폭의 단위는 mm임.

[ 손상범례 ]

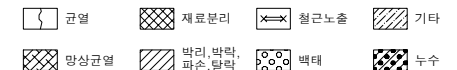

정면



Crack Gauge 1  
33.33(mm)

발주처

(주)대림산업

안전진단기관

명성엔지니어링

용역명

서해선(홍선~송산) 복선전철 제5공구 건설공사 사전현황 용역[공사전]-2차


도면명

정면

도면번호

001

# No.24 영인면 월선길 28-30

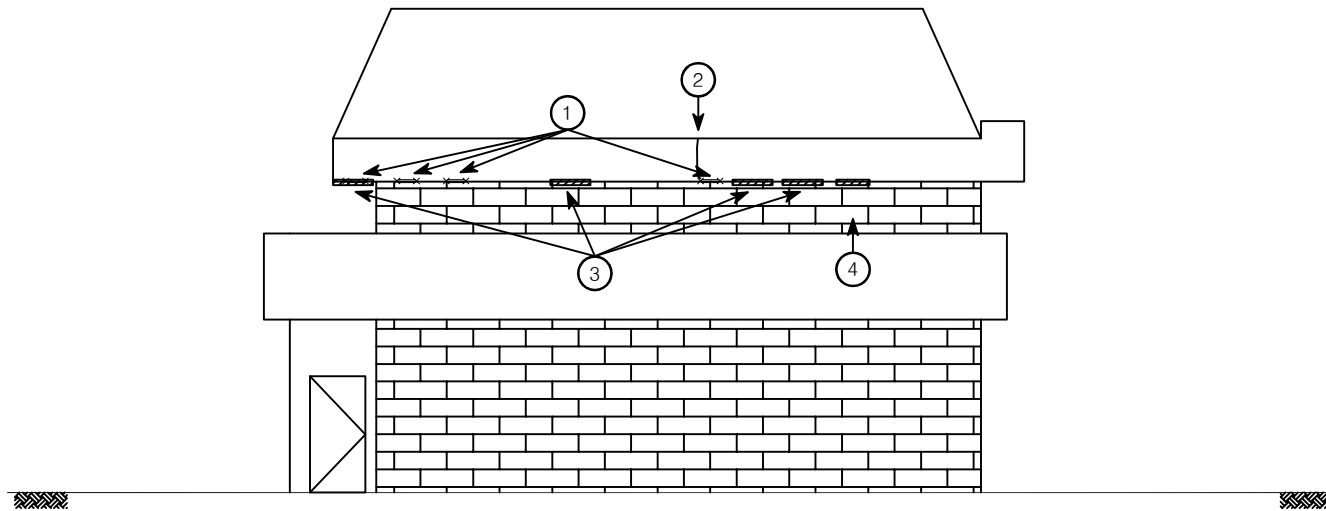


좌측면

[ 결함물량표 ]

| No | 손상내용     | 결함규모 |      |    |    | 사진<br>번호 | 비고 |
|----|----------|------|------|----|----|----------|----|
|    |          | 폭    | 길이   | 단위 | 개소 |          |    |
| 1  | 박락 및철근노출 | 0.40 | 0.10 | m' | 4  | 6        |    |
| 2  | 수직균열     | 0.4  | 0.10 | m' | 1  | 7        |    |
| 3  | 들뜸       | 0.20 | 0.30 | m' | 4  | 8        |    |
| 4  | 박락       | 0.30 | 0.10 | m' | 1  | 9        |    |
| 5  |          |      |      |    |    |          |    |
| 6  |          |      |      |    |    |          |    |
\*NONE : 균열폭의 단위는 mm임.

[ 손상범례 ]

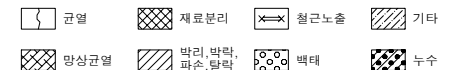

발주처

(주)대림산업

안전진단기관

명성엔지니어링

용역명

서해선(홍선~송산) 복선전철 제5공구 건설공사 사전현황 용역[공사전]-2차


도면명

좌측면

도면번호

002

# No.24 영인면 월선길 28-30

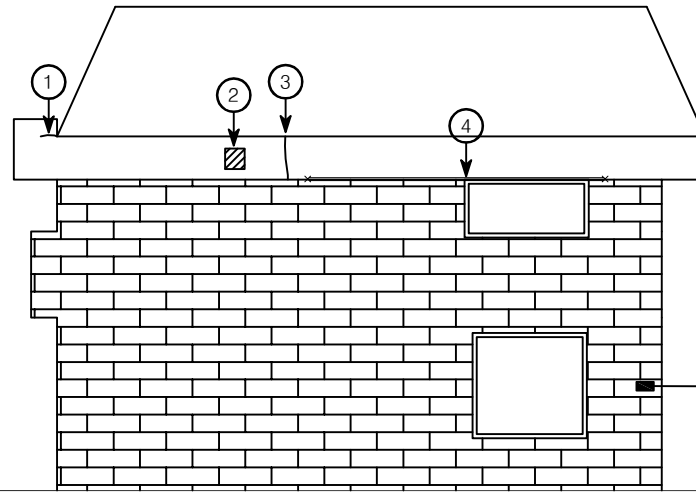

경사계 1  
89.4°


우 측 면

[ 결 함 물 량 표 ]

| No | 손상내용      | 결 함 규 모 |      |    |    | 사진<br>번호 | 비고 |
|----|-----------|---------|------|----|----|----------|----|
|    |           | 폭       | 길이   | 단위 | 개소 |          |    |
| 1  | 수평균열      | 0.4     | 0.10 | m  | 1  | 10       |    |
| 2  | 박락        | 0.10    | 0.10 | m² | 1  | 11       |    |
| 3  | 수직균열      | 0.4     | 0.10 | m  | 1  | 12       |    |
| 4  | 박락 및 철근노출 | 2.50    | 0.10 | m² | 1  | 13       |    |
| 5  |           |         |      |    |    |          |    |
| 6  |           |         |      |    |    |          |    |
\*NONE : 균열폭의 단위는 mm임.

[ 손상범례 ]

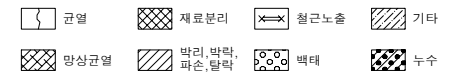

발 주 처

(주)대림산업

안전진단기관

명성엔지니어링

용역명

서해선(홍선~송산) 복선전철 제5공구 건설공사 사전현황 용역[공사전]-2차

도면명

우 측 면

도면번호

003



# No.24 영인면 월선길 28-30

[ 결함물량표 ]

| No | 손상내용 | 결함규모 |      |    |    | 사진<br>번호 | 비고 |
|----|------|------|------|----|----|----------|----|
|    |      | 폭    | 길이   | 단위 | 개소 |          |    |
| 1  | 수직균열 | 0.4  | 0.50 | m  | 1  | 14       |    |
| 2  |      |      |      |    |    |          |    |
| 3  |      |      |      |    |    |          |    |
\*NONE : 균열폭의 단위는 mm임.

[ 손상범례 ]

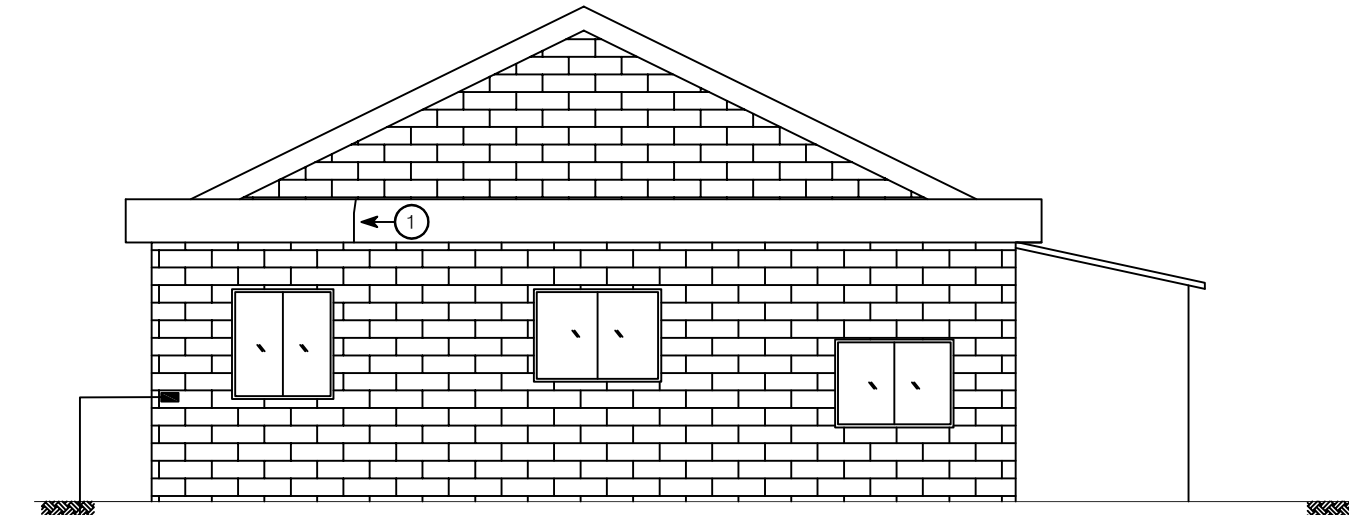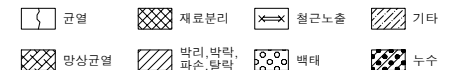

배면



발주처

(주)대림산업

안전진단기관

명성엔지니어링

용역명

서해선(홍선~송산) 복선전철 제5공구 건설공사 사전현황 용역[공사전]-2차


도면명

배면

도면번호

004

# No.24 영인면 월선길 28-30

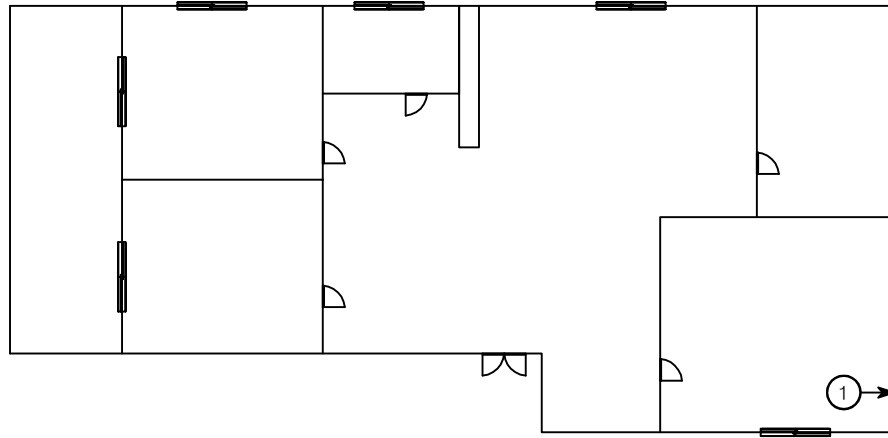


1 층 평 면 도

[ 결 함 물 량 표 ]

| No | 손상내용 | 결함 규모 |      |    |    | 사진<br>번호 | 비고 |
|----|------|-------|------|----|----|----------|----|
|    |      | 폭     | 길이   | 단위 | 개소 |          |    |
| 1  | 수직균열 | 0.3   | 0.50 | m  | 1  | 15       |    |
| 2  |      |       |      |    |    |          |    |
| 3  |      |       |      |    |    |          |    |
\*NONE : 균열폭의 단위는 mm임.

[ 손상범례 ]

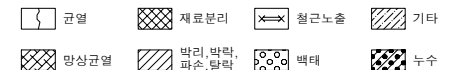

발주처

(주)대림산업

안전진단기관

명성엔지니어링

용역명

서해선(홍선~송산) 복선전철 제5공구 건설공사 사전현황 용역[공사전]-2차



도면명

1 층 평 면 도

도면번호

005

# No.24 영인면 월선길 28-30

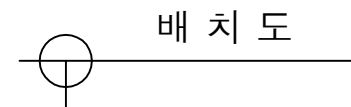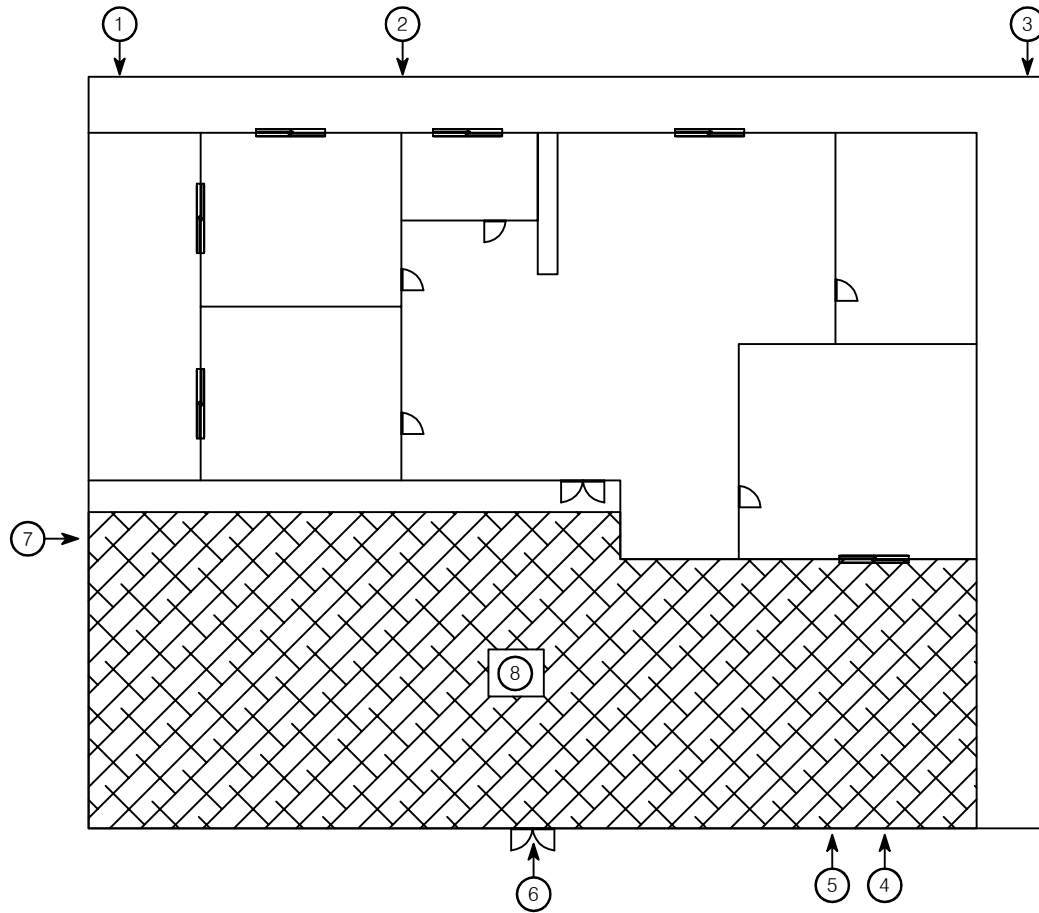

[ 결함물량표 ]

| No | 손상내용    | 결함 규모 |      |    |    | 사진<br>번호 | 비고      |
|----|---------|-------|------|----|----|----------|---------|
|    |         | 폭     | 길이   | 단위 | 개소 |          |         |
| 1  | 담장 이격   | -     | 1.50 | m  | 1  | 16       | T=0.6cm |
| 2  | 담장 블록균열 | -     | -    | EA | 4  | 17       |         |
| 3  | 담장 기울음  | 1.50  | 1.50 | m² | 1  | 18       |         |
| 4  | 담장 수직균열 | 1.0   | 1.50 | m  | 6  | 19       |         |
| 5  | 담장 수직균열 | -     | 1.50 | m  | 1  | 20       |         |
| 6  | 박락      | 0.10  | 0.10 | m² | 1  | 21       |         |
| 7  | 담장 이격   | -     | 1.50 | m  | 1  | 22       | T=0.6cm |
| 8  | 마당 망상균열 | 13.00 | 7.00 | m² | 1  | 23       |         |
| 9  |         |       |      |    |    |          |         |
| 10 |         |       |      |    |    |          |         |
\*NONE : 균열폭의 단위는 mm임.

[ 손상범례 ]

