


No.31 영인면 월선길 34

[결함물량표]

No	손상내용	결함규모				사진 번호	비고
		폭	길이	단위	개소		
1	상태현황	-	-	-	-	1	
2	상태현황	-	-	-	-	2	
3	상태현황	-	-	-	-	3	
4	상태현황	-	-	-	-	4	
5	상태현황	-	-	-	-	5	
6	상태현황	-	-	-	-	6	
7	상태현황	-	-	-	-	7	
8	변형	0.10	0.50	m	1	8	
9							
10							
*NONE : 균열폭의 단위는 mm임.

[손상범례]					
	균열		재료분리		철근노출
	기타		방상균열		박리, 박락, 파손, 탈락
	백태		누수		

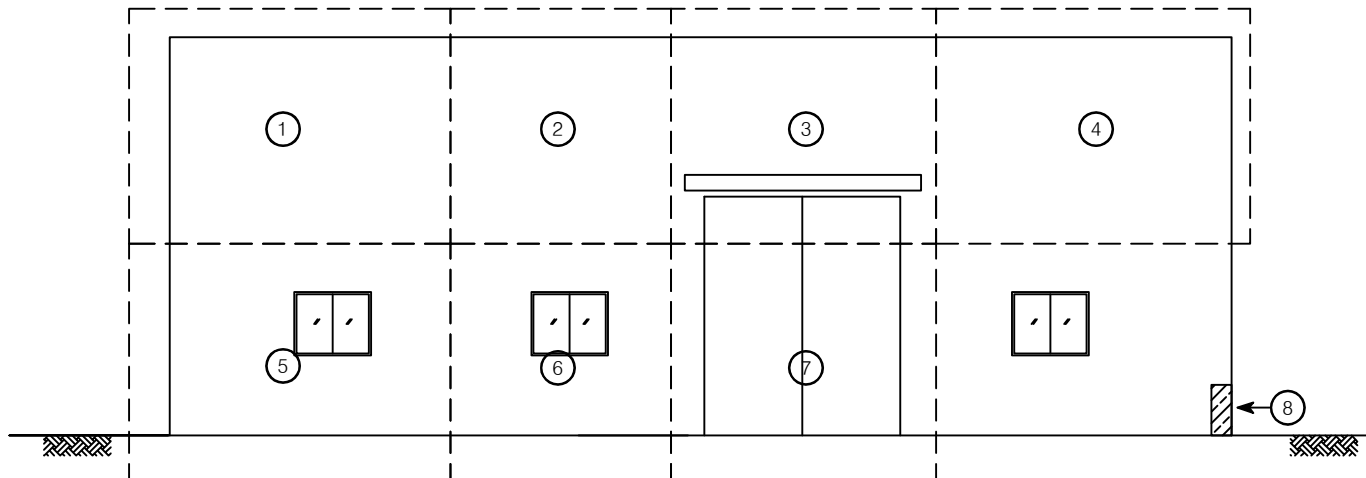

정면

발주처

(주)대림산업

안전진단기관

명성엔지니어링

용역명

서해선(홍선~송산) 복선전철 제5공구 건설공사 사전현황 용역[공사전]-2차



도면명

정면

도면번호

001

No.31 영인면 월선길 34

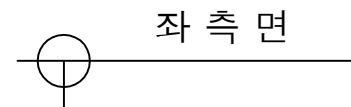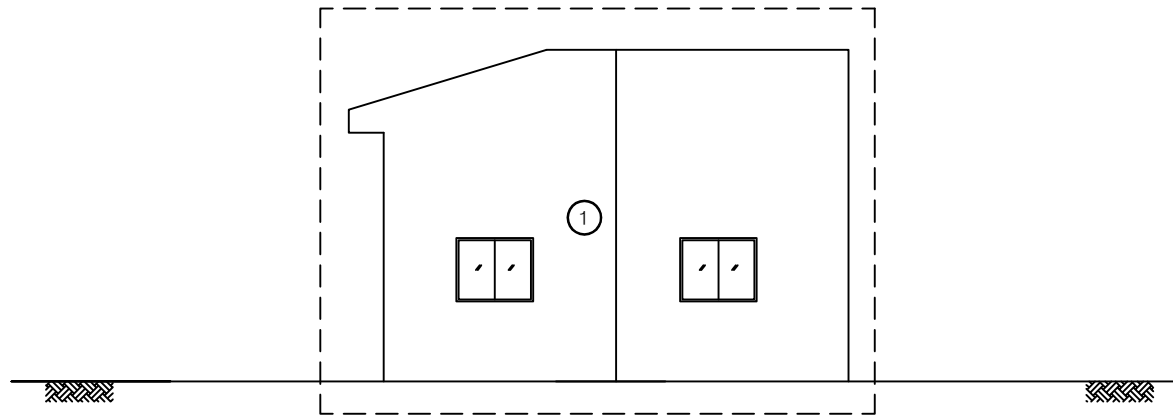


[결 함 물 량 표]

No	손상내용	결 함 규 모				사진 번호	비고
		폭	길이	단위	개소		
1	상태현황	-	-	-	-	9	
2							
3							
*NONE : 균열폭의 단위는 mm임.

[손상범례]

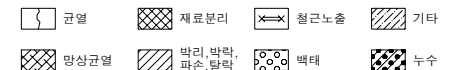

발 주 처

(주)대림산업

안전진단기관

 명성엔지니어링

용역명

서해선(홍선~송산) 복선전철 제5공구 건설공사 사전현황 용역[공사전]-2차


도면명

좌 측 면

도면번호

002

No.31 영인면 월선길 34

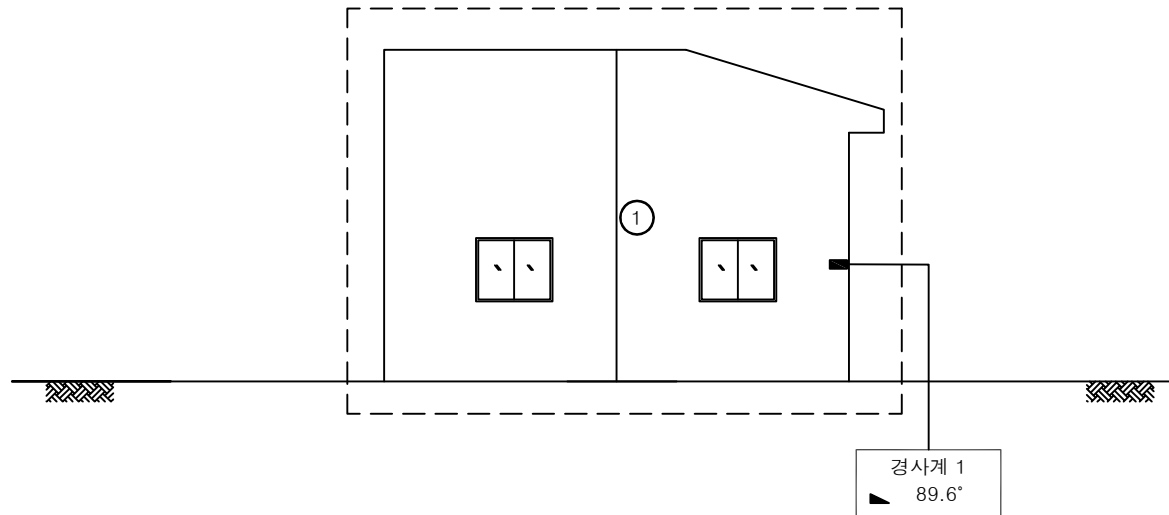


[결함물량표]

No	손상내용	결함규모				사진 번호	비고
		폭	길이	단위	개소		
1	상태현황	-	-	-	-	10	
2							
3							
*NONE : 균열폭의 단위는 mm임.

[손상범례]

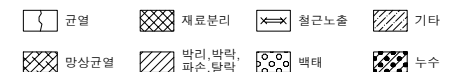

발주처

(주)대림산업

안전진단기관

명성엔지니어링

용역명

서해선(홍선~송산) 복선전철 제5공구 건설공사 사전현황 용역[공사전]-2차

도면명

우 측 면

도면번호

003



No.31 영인면 월선길 34

[결함물량표]

No	손상내용	결함규모				사진 번호	비고
		폭	길이	단위	개소		
1	상태현황	-	-	-	-	11	
2							
3							
*NONE : 균열폭의 단위는 mm임.

[손상범례]

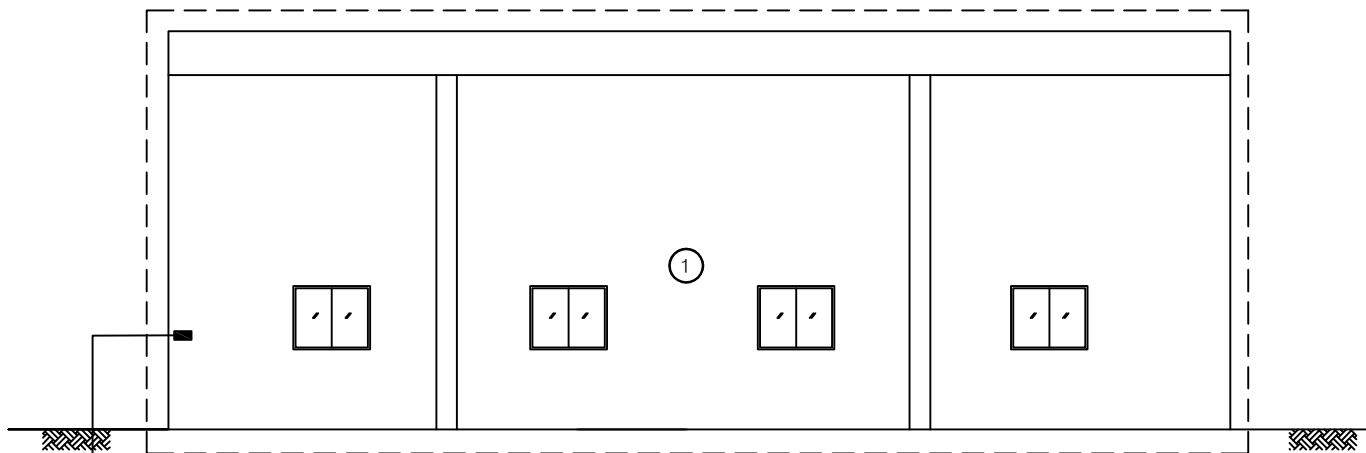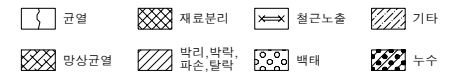

배면



발주처

(주)대림산업

안전진단기관

명성엔지니어링

용역명

서해선(홍선~송산) 복선전철 제5공구 건설공사 사전현황 용역[공사전]-2차


도면명

배면

도면번호

004

No.31 영인면 월선길 34

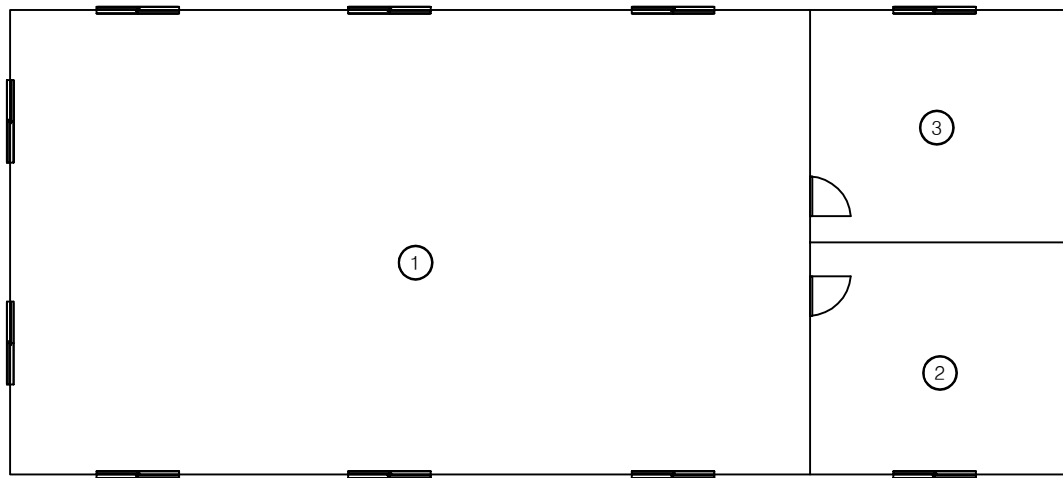


1 층 평 면 도

[결 함 물 량 표]

No	손상내용	결 함 규 모				사진 번호	비고
		폭	길이	단위	개소		
1	상태현황	-	-	-	-	12	
2	상태현황	-	-	-	-	13	
3	상태현황	-	-	-	-	14	
4							
5							
*NONE : 균열폭의 단위는 mm임.

[손상범례]

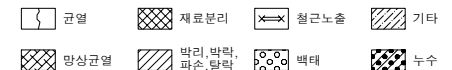

발 주 처

(주)대림산업

안전진단기관

명성엔지니어링

용역명

서해선(홍선~송산) 복선전철 제5공구 건설공사 사전현황 용역[공사전]-2차

도면명

1 층 평 면 도

도면번호

005