

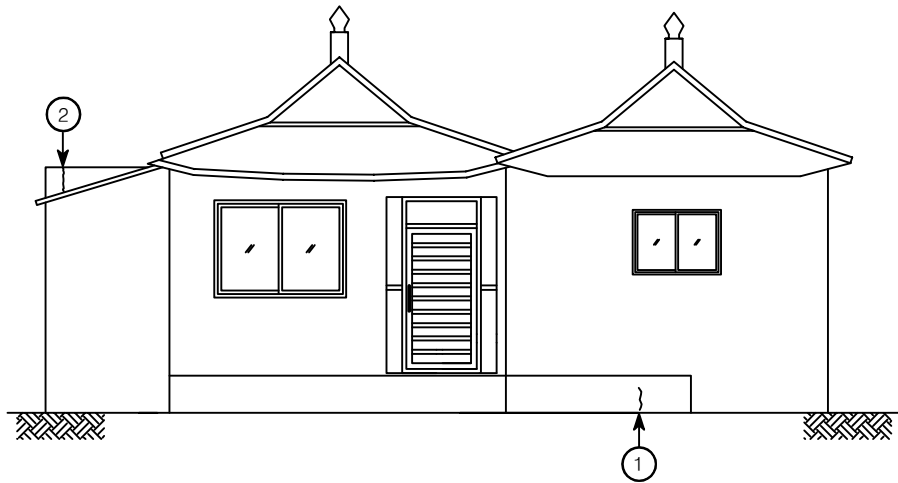


No.6(2) 영인면 아산로 1233번길 12

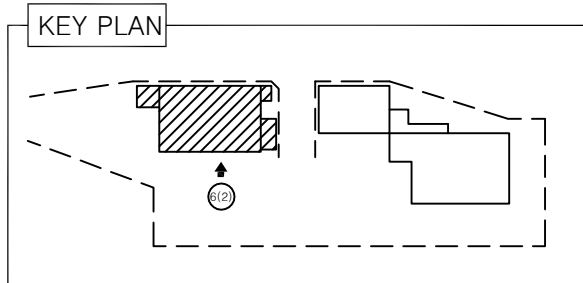

정 면

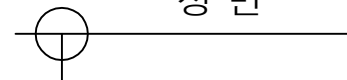


[결 함 물 량 표]




No	손상내용	결 함 규 모				사진 번호	비고
		폭	길이	단위	개소		
1	수직균열	0.3	0.50	m	1	1	
2	수직균열	1.0	1.00	m	1	2	
3							
4							
*NONE : 균열폭의 단위는 mm임.

[손상범례]

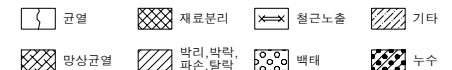

No.6(2) 영인면 아산로 1233번길 12

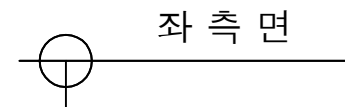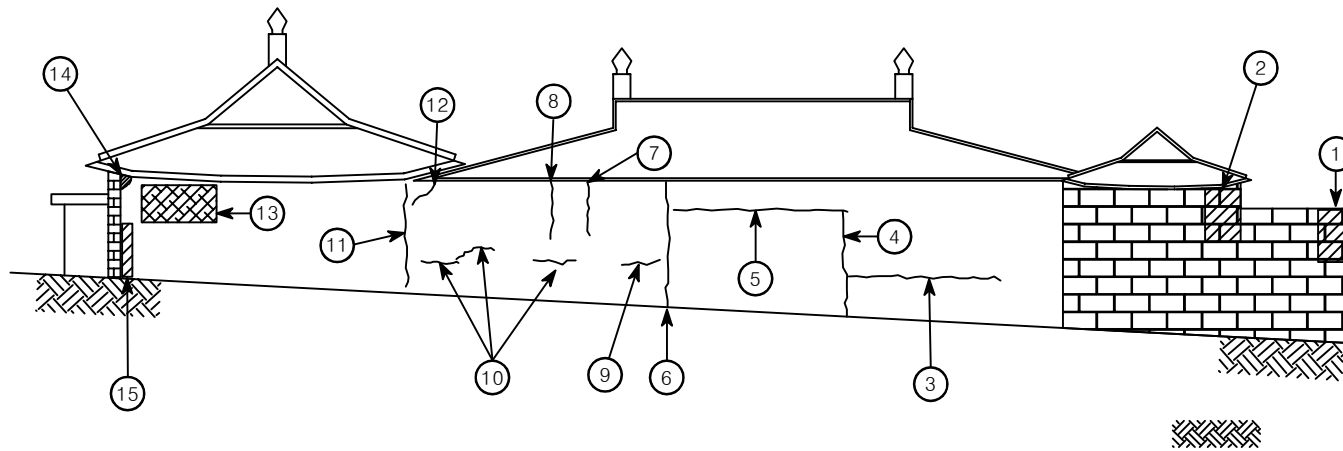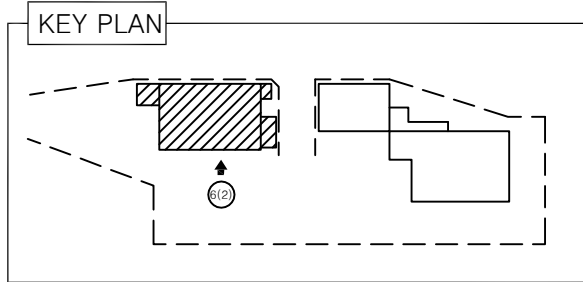


[결함물량표]




No	손상내용	결함규모				사진 번호	비고
		폭	길이	단위	개소		
1	파손	1.00	1.00	m ²	1	3	
2	파손	1.00	1.00	m ²	1	4	
3	수평균열	0.2	3.00	m	1	5	
4	수직균열	0.3	3.00	m	1	6	
5	수평균열	0.3	3.00	m	1	7	
6	이격	-	2.50	m	1	8	T=1.0cm
7	수직균열	0.1	1.00	m	1	9	
8	수직균열	0.2	1.00	m	1	10	
9	수평균열	0.3	0.50	m	1	11	
10	수평균열	0.2	0.50	m	3	12	
11	수직균열	0.3	2.50	m	1	13	
12	경사균열	0.1	0.50	m	1	14	
13	망상균열	1.00	1.00	m ²	1	15	
14	들뜸	0.20	0.40	m ²	1	16	
15	들뜸	0.20	2.00	m ²	1	17	
16							
17							
*NONE : 균열폭의 단위는 mm임.

[손상범례]

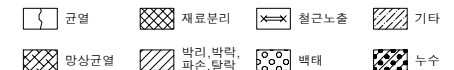

No.6(2) 영인면 아산로 1233번길 12

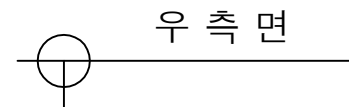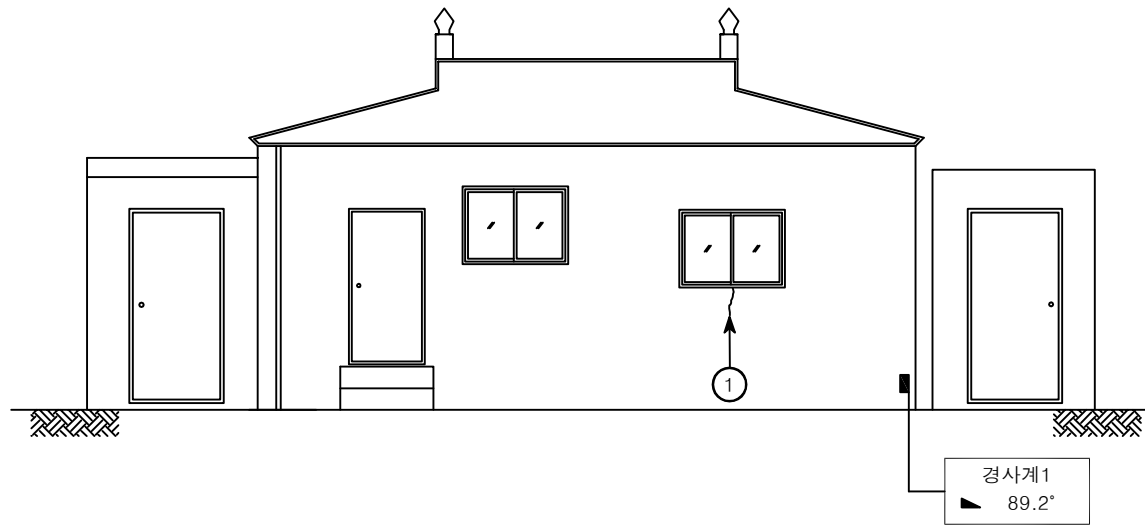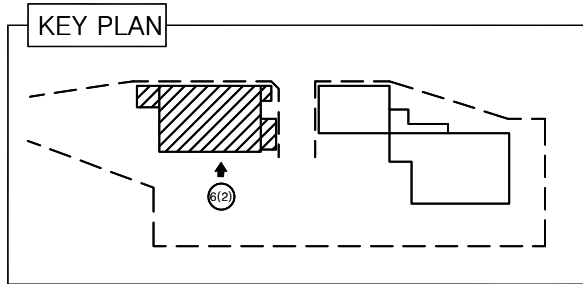


[결 함 물 량 표]

No	손상내용	결 함 규 모				사진 번호	비고
		폭	길이	단위	개소		
1	수직균열	0.3	0.30	m	1	18	
2							
3							
*NONE : 균열폭의 단위는 mm임.

[손상범례]

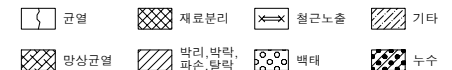

발 주 처

(주)대림산업

안전진단기관

명성엔지니어링

용역명

서해선(홍선~송산) 복선전철 제5공구 건설공사 사전현황 용역[공사전]-2차



도면명

우 측 면


도면번호

003

No.6(2) 영인면 아산로 1233번길 12

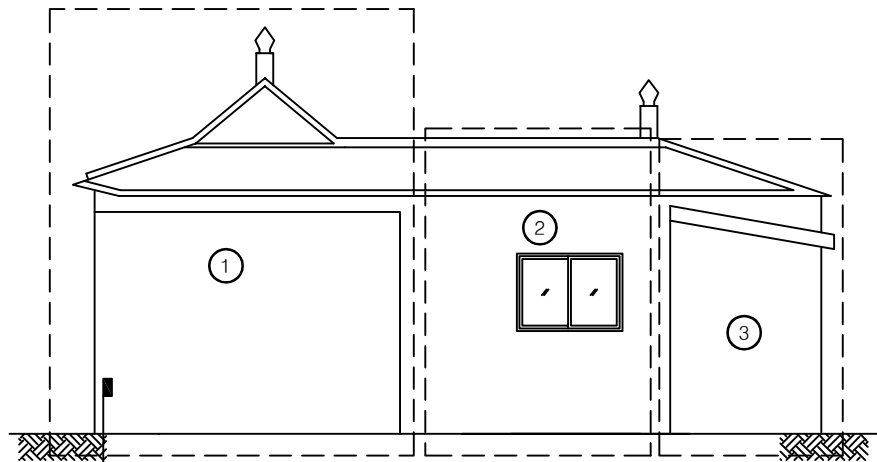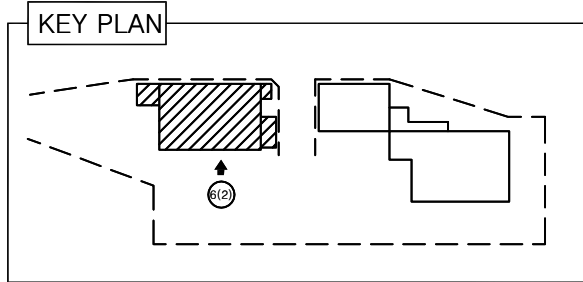

경사계2
89.4°

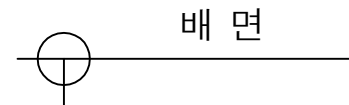


[결함물량표]

No	손상내용	결함규모				사진 번호	비고
		폭	길이	단위	개소		
1	상태현황	-	-	-	-	19	
2	상태현황	-	-	-	-	20	
3	상태현황	-	-	-	-	21	
4							
5							
*NONE : 균열폭의 단위는 mm임.

[손상범례]

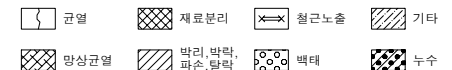

발주처

(주)대림산업

안전진단기관

명성엔지니어링

용역명

서해선(홍선~송산) 복선전철 제5공구 건설공사 사전현황 용역[공사전]-2차

도면명

배면

도면번호

004