
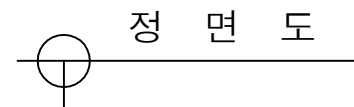
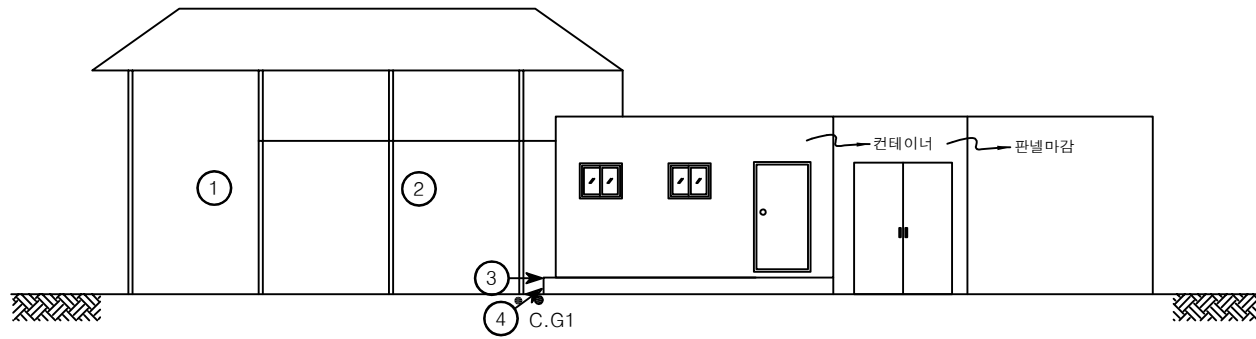


No.2 영인면 아산로 1312번길 85(보리원 농장)

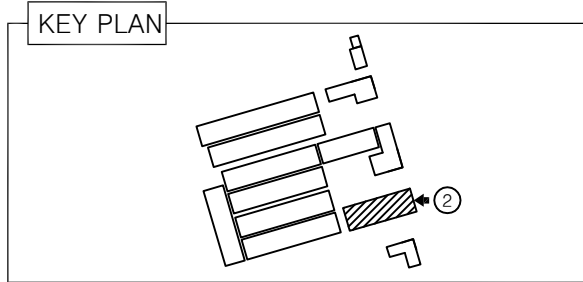


[결 함 물 량 표]




No	손상내용	결 함 규 모				사진 번호	비고
		폭	길이	단위	개소		
1	상태현황	-	-	-	1	1	
2	상태현황	-	-	-	1	2	
3	수직균열	0.4mm	0.7m	m	1	3	
4	수직균열	1.5mm	0.7m	m	1	4	CG1
5							
6							
*NONE : 균열폭의 단위는 mm임.

[손상범례]

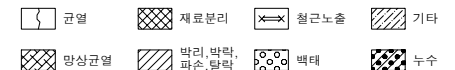

No.2 영인면 아산로 1312번길 85(보리원 농장)

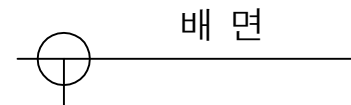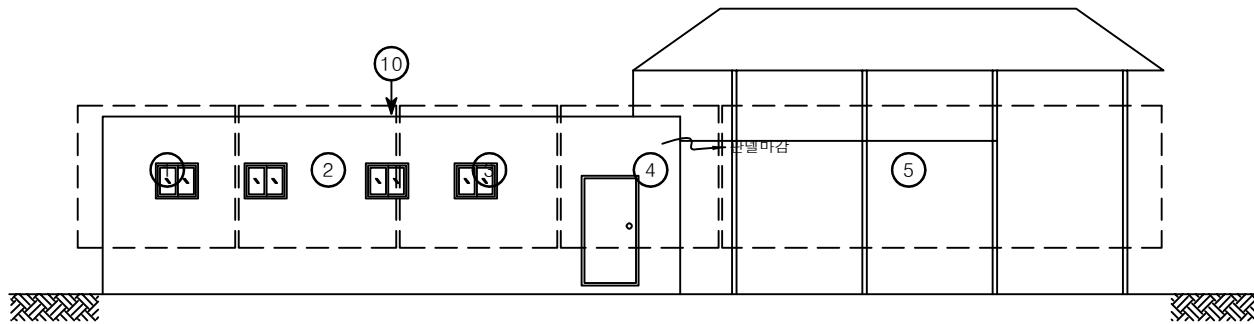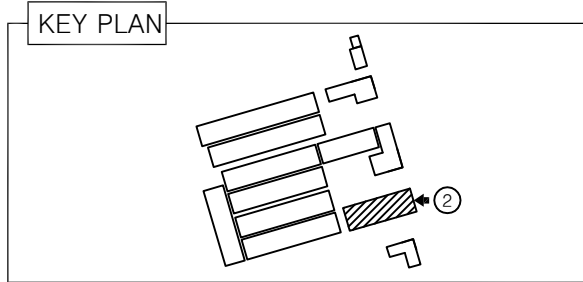


[결함물량표]

No	손상내용	결함 규모				사진 번호	비고
		폭	길이	단위	개소		
1	상태현황	-	-	-	1	5	
2	상태현황	-	-	-	1	6	
3	상태현황	-	-	-	1	7	
4	상태현황	-	-	-	1	8	
5	상태현황	-	-	-	1	9	
6	상태현황	-	-	-	1	10	
7							
8							
*NONE : 균열폭의 단위는 mm임.

[손상범례]

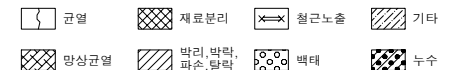

발주처

(주)대림산업

안전진단기관

명성엔지니어링

용역명

서해선 (홍선~송산) 복선전철 제5공구 건설공사

도면명

배면

도면번호

002