
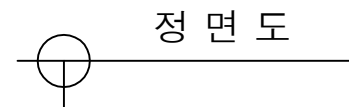
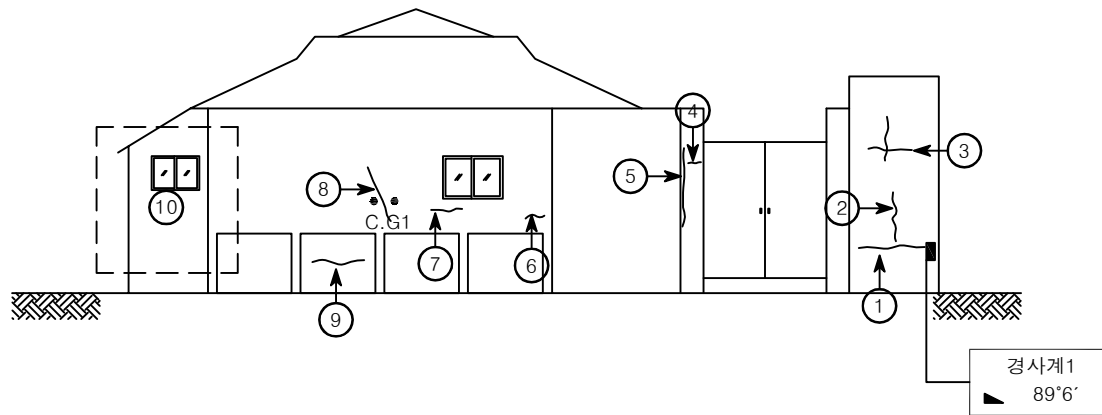


# No.11 영인면 아산로 1312번길 114-8

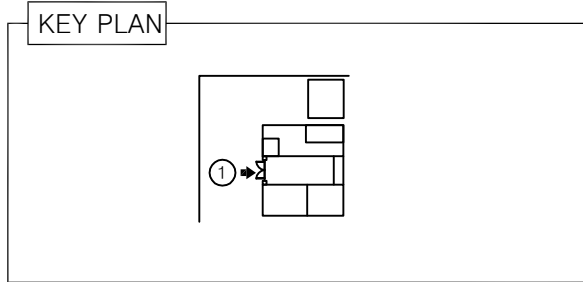


[ 결 함 물 량 표 ]

| No | 손상내용     | 결함 규모 |      |    |    | 사진<br>번호 | 비고  |
|----|----------|-------|------|----|----|----------|-----|
|    |          | 폭     | 길이   | 단위 | 개소 |          |     |
| 1  | 수평균열     | 0.3mm | 1.0m | m  | 1  | 1        |     |
| 2  | 수직균열     | 0.2mm | 0.6m | m  | 1  | 2        |     |
| 3  | 수직, 수평균열 | 0.2mm | 1.5m | m  | 1  | 3        |     |
| 4  | 수평균열     | 0.7mm | 0.9m | m  | 1  | 4        |     |
| 5  | 수직균열     | 0.7mm | 1.0m | m  | 1  | 5        |     |
| 6  | 수평균열     | 0.2mm | 0.7m | m  | 1  | 6        |     |
| 7  | 수평균열     | 0.2mm | 0.6m | m  | 1  | 7        |     |
| 8  | 수직균열     | 0.5mm | 1.0m | m  | 1  | 8        | CG1 |
| 9  | 수평균열     | 0.3mm | 1.5m | m  | 1  | 9        |     |
| 10 | 상태현황     | -     | -    | -  | 1  | 10       |     |
| 11 |          |       |      |    |    |          |     |
| 12 |          |       |      |    |    |          |     |
\*NONE : 균열폭의 단위는 mm임.

[ 손상범례 ]

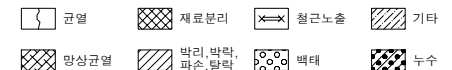

발주처

(주)대림산업

안전진단기관

명성엔지니어링

용역명

서해선 (홍선~송산) 복선전철 제5공구 건설공사




도면명

정 면 도

도면번호

001

# No.11 영인면 아산로 1312번길 114-8

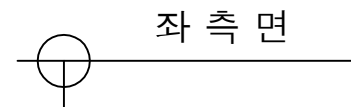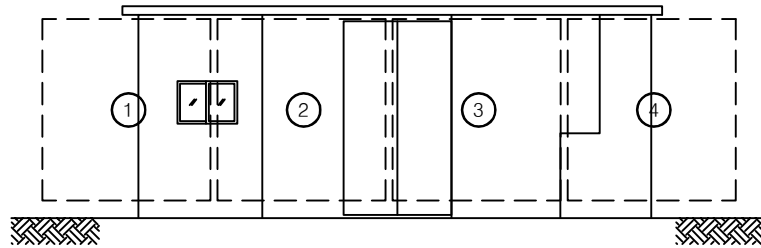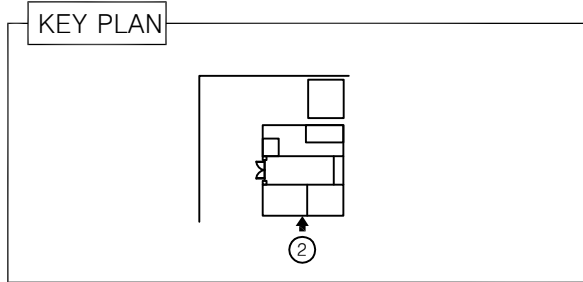


[ 결 함 물 량 표 ]

| No | 손상내용 | 결 함 규 모 |    |    |    | 사진<br>번호 | 비고 |
|----|------|---------|----|----|----|----------|----|
|    |      | 폭       | 길이 | 단위 | 개소 |          |    |
| 1  | 상태현황 | -       | -  | -  | 1  | 11       |    |
| 2  | 상태현황 | -       | -  | -  | 1  | 12       |    |
| 3  | 상태현황 | -       | -  | -  | 1  | 13       |    |
| 4  | 상태현황 | -       | -  | -  | 1  | 14       |    |
| 5  |      |         |    |    |    |          |    |
| 6  |      |         |    |    |    |          |    |
\*NONE : 균열폭의 단위는 mm임.

[ 손상범례 ]

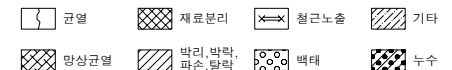

발 주 처

(주)대림산업

안전진단기관

명성엔지니어링

용역명

서해선 (홍선~송산) 복선전철 제5공구 건설공사




도면명

좌 측 면

도면번호

002

# No.11 영인면 아산로 1312번길 114-8

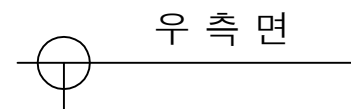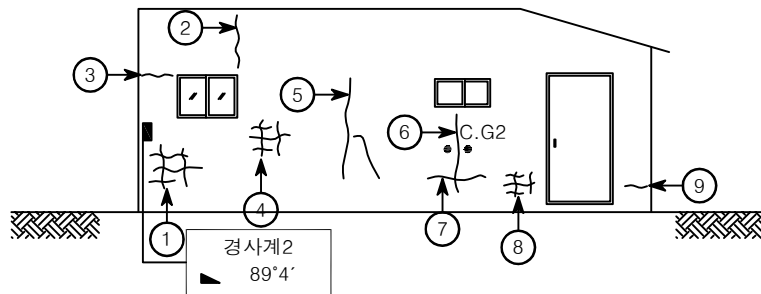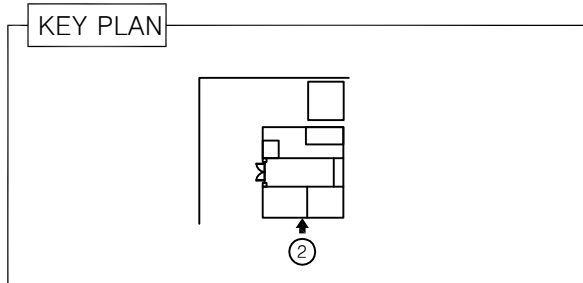


[ 결 함 물 량 표 ]

| No | 손상내용 | 결 함 규 모 |      |    |    | 사진<br>번호 | 비고  |
|----|------|---------|------|----|----|----------|-----|
|    |      | 폭       | 길이   | 단위 | 개소 |          |     |
| 1  | 망상균열 | 0.5m    | 0.4m | m' | 1  | 15       |     |
| 2  | 수직균열 | 0.3mm   | 1.0m | m  | 1  | 16       |     |
| 3  | 수평균열 | 0.2mm   | 0.5m | m  | 1  | 17       |     |
| 4  | 망상균열 | 0.4m    | 0.4m | m' | 1  | 18       |     |
| 5  | 수직균열 | 0.5mm   | 1.1m | m  | 1  | 19       |     |
| 6  | 수직균열 | 0.4mm   | 1.0m | m  | 1  | 20       | CG2 |
| 7  | 수평균열 | 0.5mm   | 1.0m | m  | 1  | 21       |     |
| 8  | 망상균열 | 0.4m    | 0.4m | m' | 1  | 22       |     |
| 9  | 수평균열 | 1.0mm   | 0.5m | m  | 1  | 23       |     |
| 10 |      |         |      |    |    |          |     |
| 11 |      |         |      |    |    |          |     |
\*NONE : 균열폭의 단위는 mm임.

[ 손상범례 ]

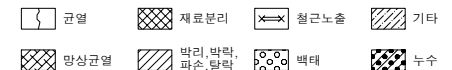

발 주 처

(주)대림산업

안전진단기관

명성엔지니어링

용 역 명

서해선 (홍선~송산) 복선전철 제5공구 건설공사




도 면 명

우 측 면

도면번호

003

# No.11 영인면 아산로 1312번길 114-8

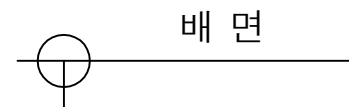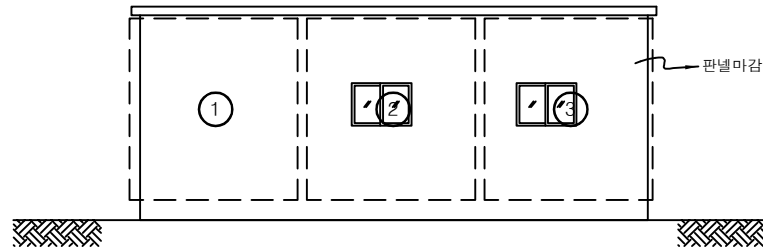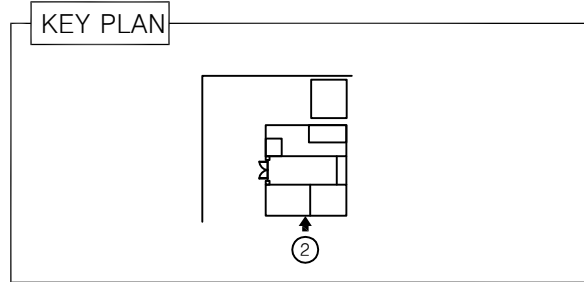


[ 결함물량표 ]

| No | 손상내용 | 결함규모 |    |    |    | 사진<br>번호 | 비고 |
|----|------|------|----|----|----|----------|----|
|    |      | 폭    | 길이 | 단위 | 개소 |          |    |
| 1  | 상태현황 | -    | -  | -  | 1  | 24       |    |
| 2  | 상태현황 | -    | -  | -  | 1  | 25       |    |
| 3  | 상태현황 | -    | -  | -  | 1  | 26       |    |
| 4  |      |      |    |    |    |          |    |
| 5  |      |      |    |    |    |          |    |
\*NONE : 균열폭의 단위는 mm임.

[ 손상범례 ]

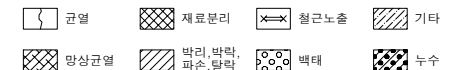

발주처

(주)대림산업

안전진단기관

명성엔지니어링

용역명

서해선 (홍선~송산) 복선전철 제5공구 건설공사


도면명

배면

도면번호

004

# No.11 영인면 아산로 1312번길 114-8

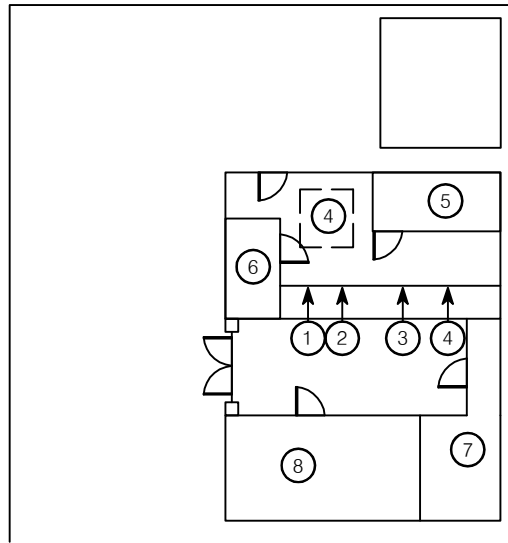


1 층 평 면

[ 결 함 물 량 표 ]

| No | 손상내용 | 결함 규모 |      |    |    | 사진<br>번호 | 비고 |
|----|------|-------|------|----|----|----------|----|
|    |      | 폭     | 길이   | 단위 | 개소 |          |    |
| 1  | 수직균열 | 0.4mm | 0.7m | m  | 1  | 27       |    |
| 2  | 수직균열 | 0.3mm | 0.2m | m  | 1  | 28       |    |
| 3  | 수직균열 | 0.3mm | 0.2m | m  | 1  | 29       |    |
| 4  | 수직균열 | 0.3mm | 0.2m | m  | 1  | 30       |    |
| 5  | 상태현황 | -     | -    | -  | 1  | 31       |    |
| 6  | 상태현황 | -     | -    | -  | 1  | 32       |    |
| 7  | 상태현황 | -     | -    | -  | 1  | 33       |    |
| 8  | 상태현황 | -     | -    | -  | 1  | 34       |    |
| 9  | 상태현황 | -     | -    | -  | 1  | 35       |    |
| 10 |      |       |      |    |    |          |    |
| 11 |      |       |      |    |    |          |    |
\*NONE : 균열폭의 단위는 mm임.

[ 손상범례 ]

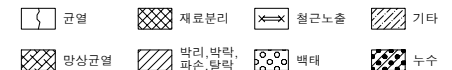

발 주 처

(주)대림산업

안전진단기관

명성엔지니어링

용역명

서해선 (홍선~송산) 복선전철 제5공구 건설공사



도면명

1 층 평 면

도면번호

005

# No.11 영인면 아산로 1312번길 114-8

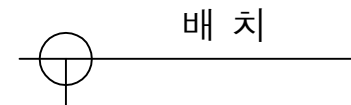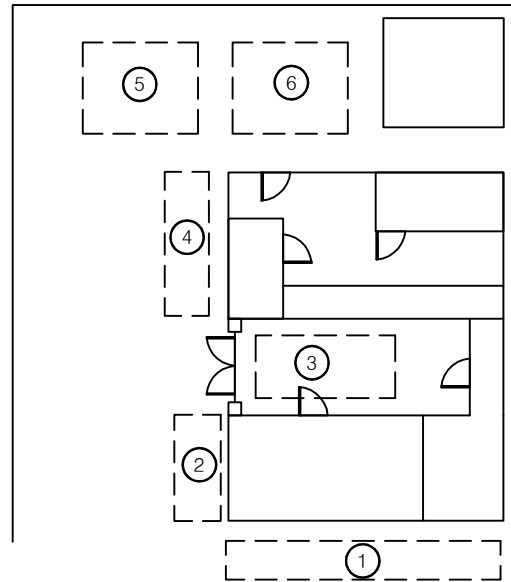


[ 결 함 물 량 표 ]

| No | 손상내용 | 결 함 규 모 |    |    |    | 사진<br>번호 | 비고 |
|----|------|---------|----|----|----|----------|----|
|    |      | 폭       | 길이 | 단위 | 개소 |          |    |
| 1  | 상태현황 | -       | -  | -  | 1  | 36       |    |
| 2  | 상태현황 | -       | -  | -  | 1  | 37       |    |
| 3  | 상태현황 | -       | -  | -  | 1  | 38       |    |
| 4  | 상태현황 | -       | -  | -  | 1  | 39       |    |
| 5  | 상태현황 | -       | -  | -  | 1  | 40       |    |
| 6  | 상태현황 | -       | -  | -  | 1  | 41       |    |
| 7  |      |         |    |    |    |          |    |
| 8  |      |         |    |    |    |          |    |
\*NONE : 균열폭의 단위는 mm임.

[ 손상범례 ]

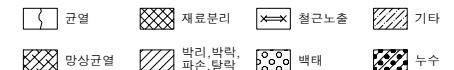

발 주 처

(주)대림산업

안전진단기관

명성엔지니어링

용 역 명

서해선 (홍선~송산) 복선전철 제5공구 건설공사

도 면 명

배 치

도면번호

006