


No.13 영인면 아산로 1312번길 110-3

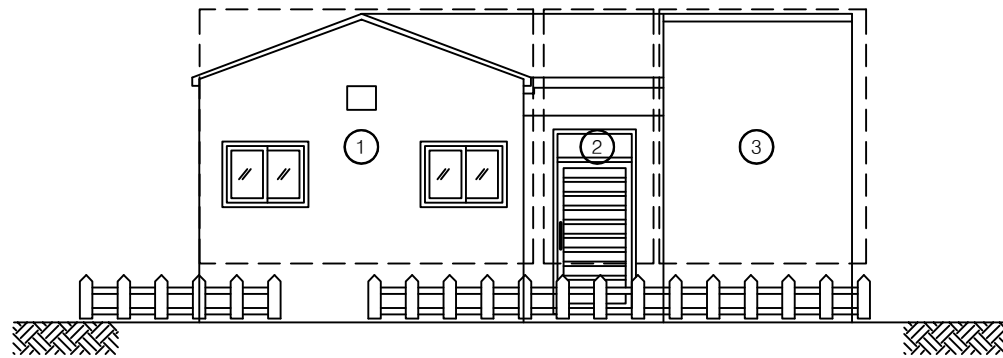


정 면 도

[결 함 물 량 표]

No	손상내용	결 함 규 모				사진 번호	비고
		폭	길이	단위	개소		
1	상태현황	-	-	-	1	1	
2	상태현황	-	-	-	1	2	
3	상태현황	-	-	-	1	3	
4							
5							
*NONE : 균열폭의 단위는 mm임.

[손상범례]

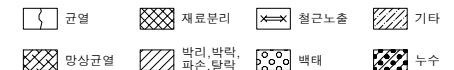

발 주 처

(주)대림산업

안전진단기관

명성엔지니어링

용 역 명

서해선 (홍선~송산) 복선전철 제5공구 건설공사



도 면 명

정 면 도

도면번호

001

No.13 영인면 아산로 1312번길 110-3

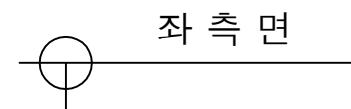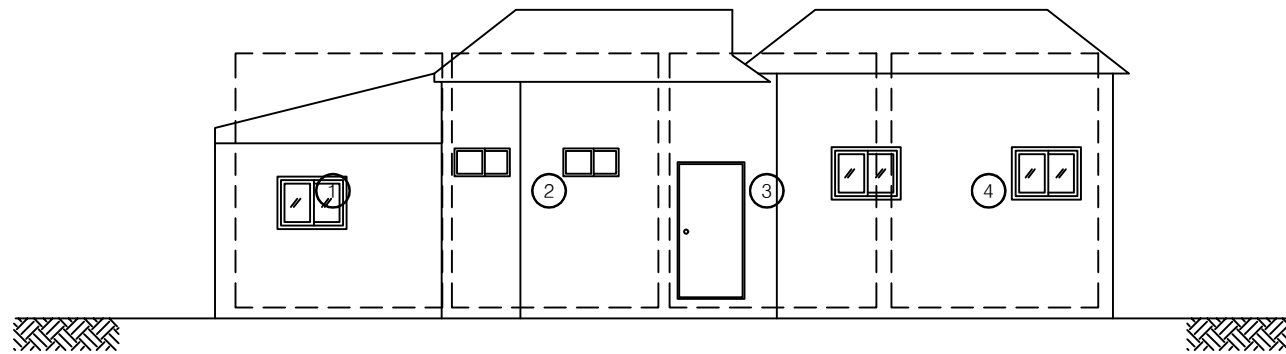


[결함물량표]

No	손상내용	결함규모				사진 번호	비고
		폭	길이	단위	개소		
1	상태현황	-	-	-	1	4	
2	상태현황	-	-	-	1	5	
3	상태현황	-	-	-	1	6	
4	상태현황	-	-	-	1	7	
5							
6							
*NONE : 균열폭의 단위는 mm임.

[손상범례]

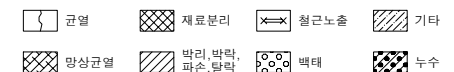

발주처

(주)대림산업

안전진단기관

명성엔지니어링

용역명

서해선 (홍선~송산) 복선전철 제5공구 건설공사



도면명

좌측면

도면번호

002

No.13 영인면 아산로 1312번길 110-3

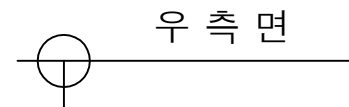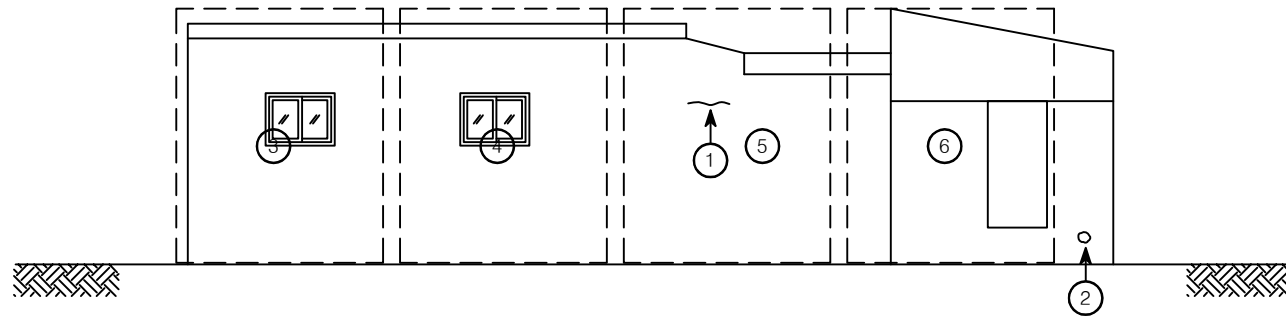


[결함 물량 표]

No	손상내용	결함 규모				사진 번호	비고
		폭	길이	단위	개소		
1	수평균열	0.5mm	0.4m	m	1	8	
2	변형	-	-	-	1	9	
3	상태현황	-	-	-	1	10	
4	상태현황	-	-	-	1	11	
5	상태현황	-	-	-	1	12	
6	상태현황	-	-	-	1	13	
7							
8							
*NONE : 균열폭의 단위는 mm임.

[손상범례]

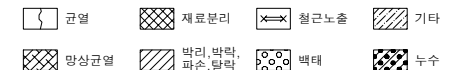

발주처

(주)대림산업

안전진단기관

명성엔지니어링

용역명

서해선 (홍선~송산) 복선전철 제5공구 건설공사



도면명

우 측 면

도면번호

003

No.13 영인면 아산로 1312번길 110-3

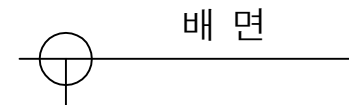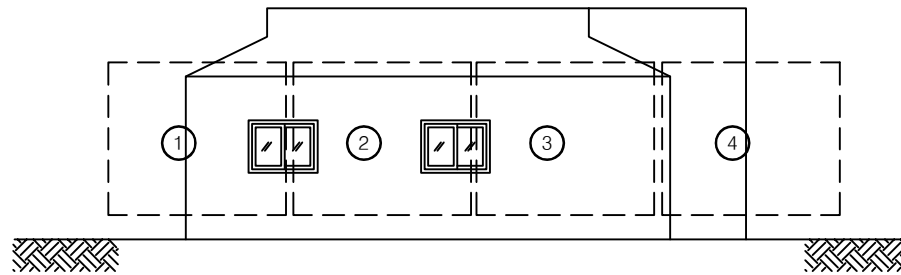


[결함물량표]

No	손상내용	결함규모				사진 번호	비고
		폭	길이	단위	개소		
1	상태현황	-	-	-	1	14	
2	상태현황	-	-	-	1	15	
3	상태현황	-	-	-	1	16	
4	상태현황	-	-	-	1	17	
5							
6							
*NONE : 균열폭의 단위는 mm임.

[손상범례]

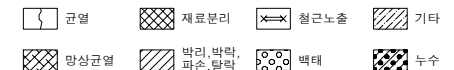

발주처

(주)대림산업

안전진단기관

명성엔지니어링

용역명

서해선 (홍선~송산) 복선전철 제5공구 건설공사



도면명

배면

도면번호

004

No.13 영인면 아산로 1312번길 110-3

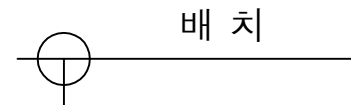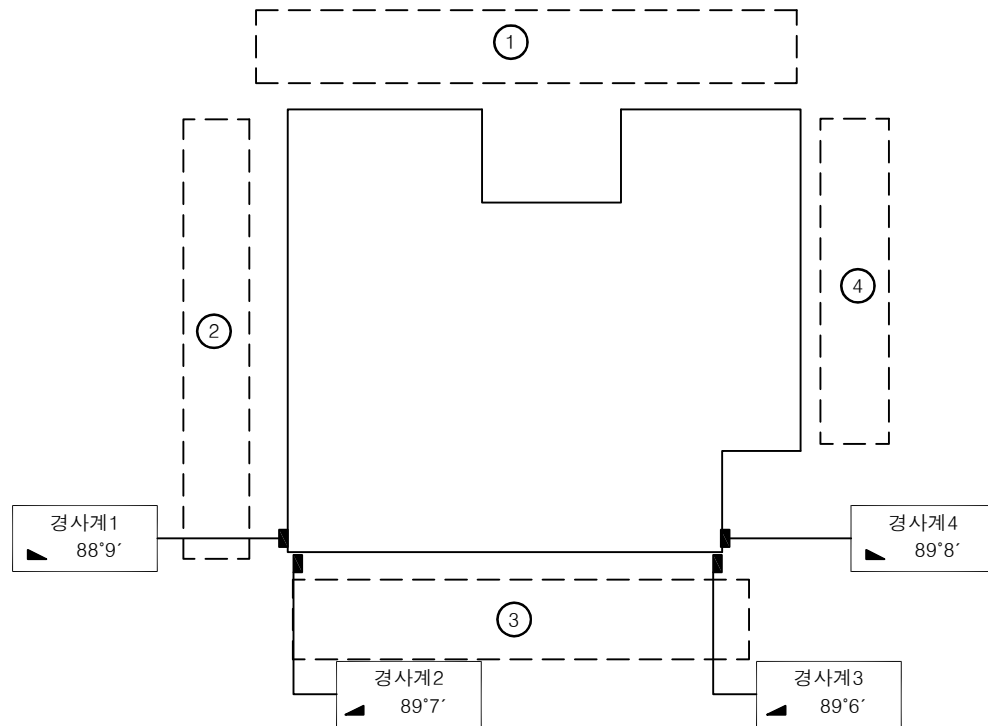


[결 함 물 량 표]

No	손상내용	결 함 규 모				사진 번호	비고
		폭	길이	단위	개소		
1	상태현황	-	-	-	1	18	
2	상태현황	-	-	-	1	19	
3	상태현황	-	-	-	1	20	
4	상태현황	-	-	-	1	21	
5							
6							
*NONE : 균열폭의 단위는 mm임.

[손상범례]

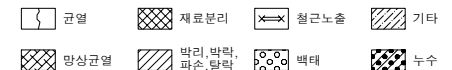

발 주 처

(주)대림산업

안전진단기관

명성엔지니어링

용역명

서해선 (홍선~송산) 복선전철 제5공구 건설공사

도면명

배 치

도면번호

005