
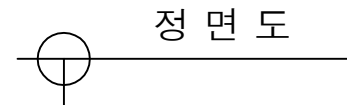


No.14 영인면 아산로 1312번길 112(물탱크)

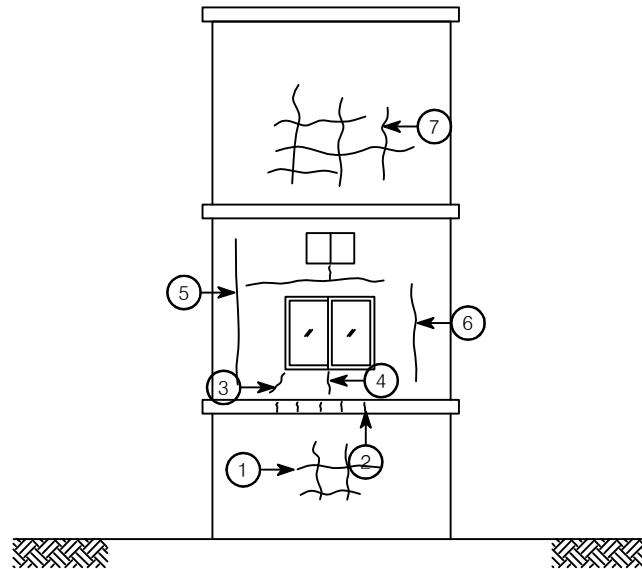


[결 함 물 량 표]

No	손상내용	결함 규모				사진 번호	비고
		폭	길이	단위	개소		
1	망상균열	0.5m	0.4m	m'	1	1	
2	수직균열	0.3mm	0.2m	m	4	2	
3	경사균열	0.3mm	0.4m	m	1	3	
4	수직균열	0.3mm	0.5m	m	1	4	
5	수직, 수평균열	0.2mm	3.0m	m	1	5	
6	수직균열	0.2mm	1.5m	m	1	6	
7	망상균열	0.5m	0.4m	m'	1	7	
8							
9							
*NONE : 균열폭의 단위는 mm임.

[손상범례]

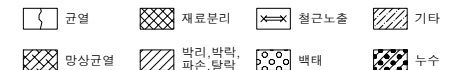

발주처

(주)대림산업

안전진단기관



명성엔지니어링

용역명

서해선 (홍선~송산) 복선전철 제5공구 건설공사



도면명

정 면 도

도면번호

001

No.14 영인면 아산로 1312번길 112(물탱크)

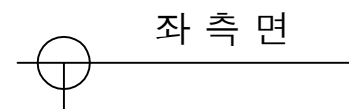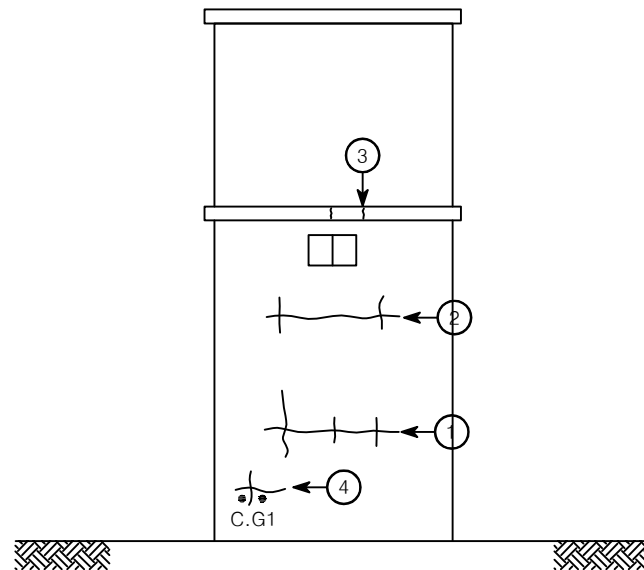


좌 측 면

[결 함 물 량 표]

No	손상내용	결함 규모				사진 번호	비고
		폭	길이	단위	개소		
1	수직, 수평균열	0.4mm	4.0m	m	1	8	
2	수직, 수평균열	0.3mm	2.0m	m	1	9	
3	수직균열	0.3mm	0.2m	m	1	10	
4	망상균열	0.5m	0.5m	m'	1	11	CG1
5							
6							
*NONE : 균열폭의 단위는 mm임.

[손상범례]

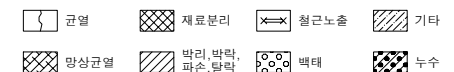

발주처

(주)대림산업

안전진단기관

명성엔지니어링

용역명

서해선 (홍선~송산) 복선전철 제5공구 건설공사



도면명

좌 측 면

도면번호

002

No.14 영인면 아산로 1312번길 112(물탱크)

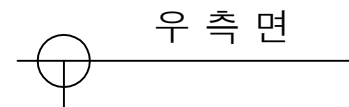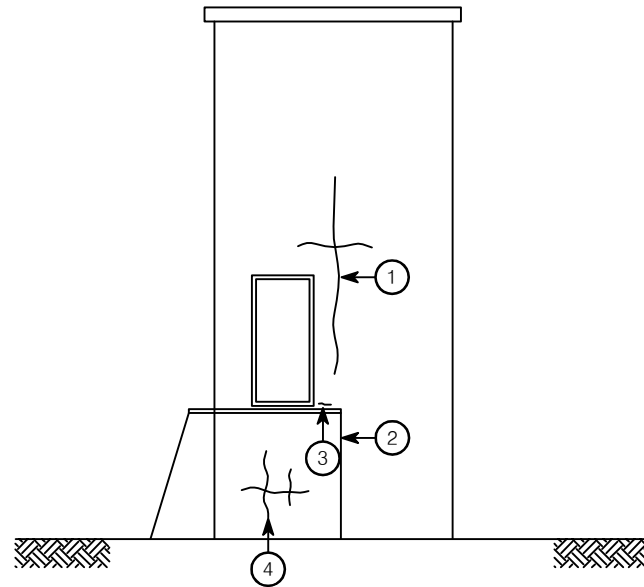


[결함물량표]

No	손상내용	결함규모				사진 번호	비고
		폭	길이	단위	개소		
1	접합부이격	0.4mm	4.0m	m	1	12	
2	수직, 수평균열	0.3mm	2.0m	m	1	13	
3	수직균열	0.3mm	0.2m	m	1	14	
4	망상균열	0.5m	0.5m	m'	1	15	
5							
6							
*NONE : 균열폭의 단위는 mm임.

[손상범례]

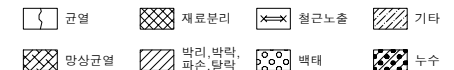

발주처

(주)대림산업

안전진단기관

명성엔지니어링

용역명

서해선 (홍선~송산) 복선전철 제5공구 건설공사



도면명

우 측 면

도면번호

003

No.14 영인면 아산로 1312번길 112(물탱크)

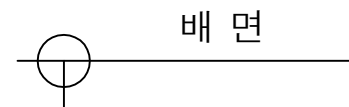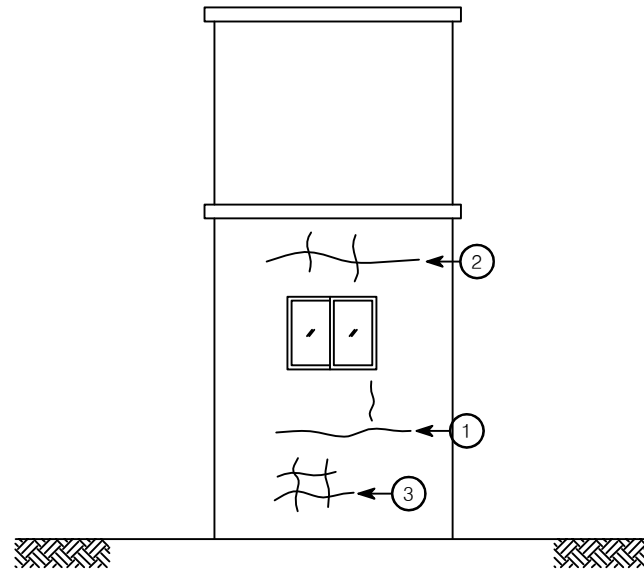


[결함물량표]

No	손상내용	결함규모				사진 번호	비고
		폭	길이	단위	개소		
1	수직, 수평균열	0.2mm	1.5m	m	1	16	
2	수직, 수평균열	0.2mm	2.0m	m	1	17	
3	망상균열	0.4m	0.4m	m'	1	18	
4							
5							
*NONE : 균열폭의 단위는 mm임.

[손상범례]

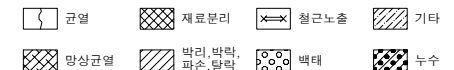

발주처

(주)대림산업

안전진단기관

명성엔지니어링

용역명

서해선 (홍선~송산) 복선전철 제5공구 건설공사

도면명

배면

도면번호

004