
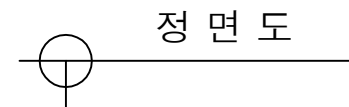


No.14 영인면 아산로 1312번길 112

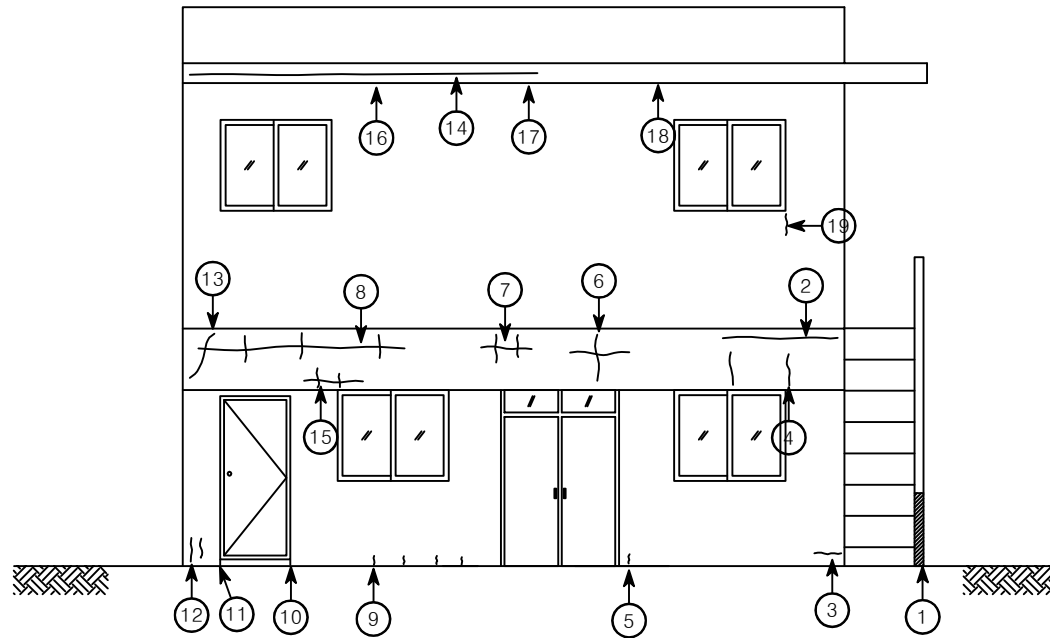


[결 함 물 량 표]

No	손상내용	결함 규모				사진 번호	비고
		폭	길이	단위	개소		
1	파손	0.3m	0.8m	m²	1	1	
2	수평균열	0.5mm	2.0m	m	1	2	
3	수평균열	0.2mm	0.2m	m	1	3	
4	수직균열	0.2mm	0.5m	m	2	4	
5	수직균열	0.2mm	0.2m	m	1	5	
6	수직, 수평균열	0.2mm	1.7m	m	1	6	
7	수직, 수평균열	0.2mm	1.7m	m	1	7	
8	수직, 수평균열	0.2mm	2.0m	m	1	8	
9	수직균열	0.2mm	0.2m	m	4	9	
10	수직균열	0.3mm	0.2m	m	1	10	
11	수직균열	0.3mm	0.2m	m	1	11	
12	수직균열	0.2mm	0.3m	m	2	12	
13	경사균열	0.3mm	0.6m	m	1	13	
14	수평균열	0.7mm	3.0m	m	1	14	
15	수평균열	0.3mm	0.6m	m	1	15	
16	수직균열	-	0.2m	m	1	16	
17	도장박리	0.3m	0.3m	m²	1	17	
18	수직균열	-	0.2m	m	1	18	
19	수직균열	0.2mm	0.4m	m	1	19	
20							
21							
22							
23							
24							
25							
26							
27							
28							
29							
30							

*NONE : 균열폭의 단위는 mm임.

[손상범례]

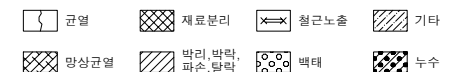

발주처

(주)대림산업

안전진단기관



명성엔지니어링

용역명

서해선 (홍선~송산) 복선전철 제5공구 건설공사



도면명

정 면 도

도면번호

001

No.14 영인면 아산로 1312번길 112

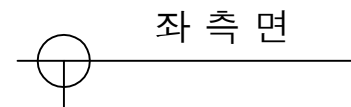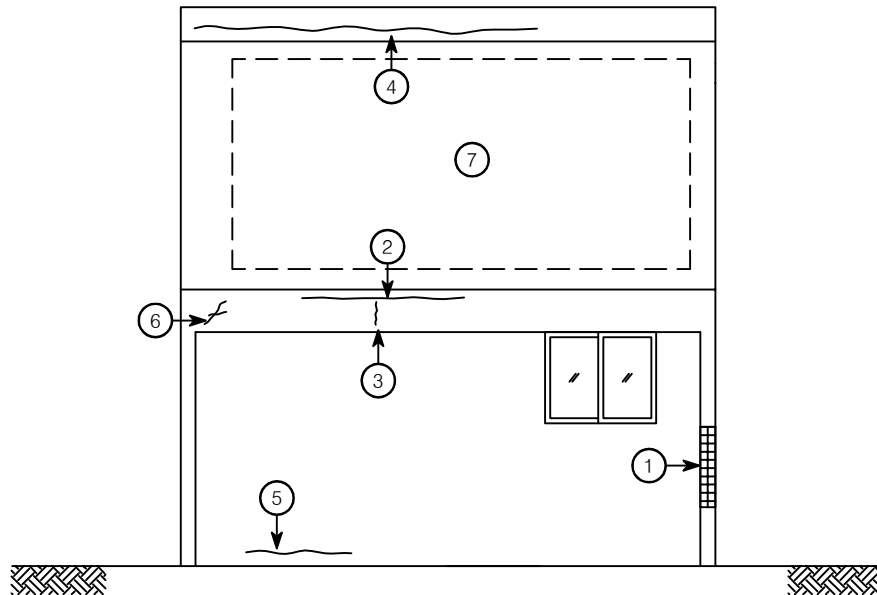


[결함물량표]

No	손상내용	결함규모				사진 번호	비고
		폭	길이	단위	개소		
1	망상균열	0.3m	1.5m	m'	1	20	
2	수평균열	0.2mm	2.0m	m	1	21	
3	수직균열	0.3mm	0.8m	m	1	22	
4	수평균열	-	4.0m	m	1	23	
5	물탈박리	0.2m	0.7m	m'	1	24	
6	경사균열	0.3mm	0.4m	m	1	25	
7	상태현황	-	-	-	1	26	
8							
9							
*NONE : 균열폭의 단위는 mm임.

[손상범례]

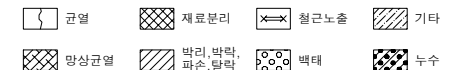

발주처

(주)대림산업

안전진단기관



명성엔지니어링

용역명

서해선 (홍선~송산) 복선전철 제5공구 건설공사



도면명

좌측면

도면번호

002

No.14 영인면 아산로 1312번길 112

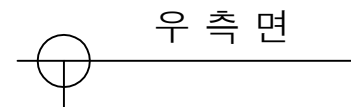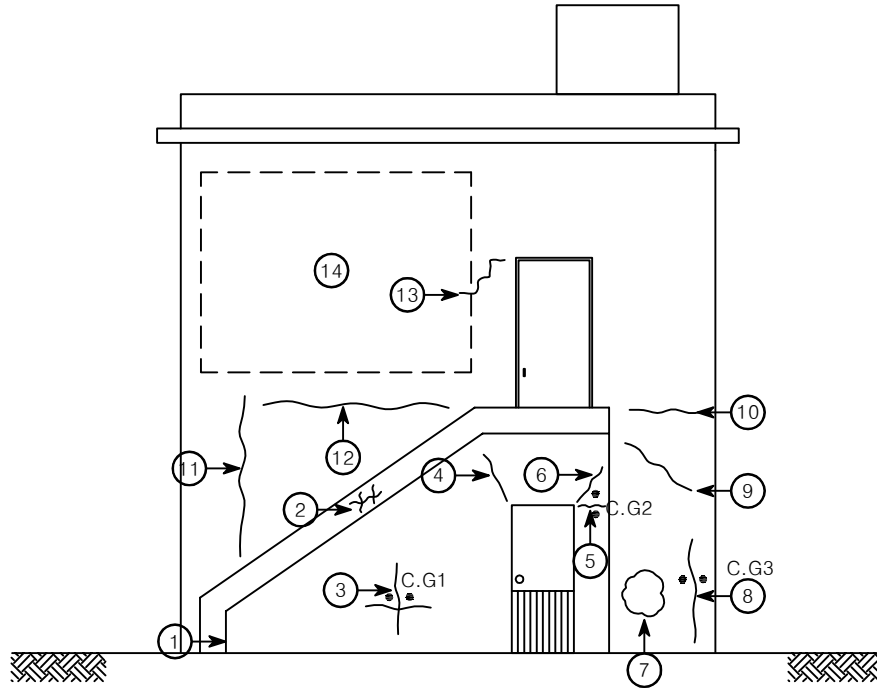


[결함물량표]

No	손상내용	결함규모				사진 번호	비고
		폭	길이	단위	개소		
1	수직균열	0.2mm	2.0m	m	1	27	
2	경사균열	0.3mm	0.8m	m	1	28	
3	수직균열	0.2mm	1.5m	m	1	29	CG1
4	경사균열	0.2mm	0.7m	m	1	30	
5	수평균열	0.2mm	0.3m	m	1	31	CG2
6	경사균열	0.2mm	0.8m	m	1	32	
7	도장박리	0.3m	0.3m	m'	1	33	
8	수직균열	0.3mm	2.5m	m	1	34	CG3
9	경사균열	0.2mm	1.0m	m	1	35	
10	수평균열	0.2mm	1.0m	m	1	36	
11	수직균열	0.2mm	1.7m	m	1	37	
12	수직균열	0.2mm	1.7m	m	1	38	
13	줄눈이격	-	0.8m	m	1	39	
14	상태현황	-	-	-	1	40	
15							
16							
*NONE : 균열폭의 단위는 mm임.

[손상범례]

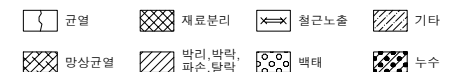

발주처

(주)대림산업

안전진단기관

명성엔지니어링

용역명

서해선 (홍선~송산) 복선전철 제5공구 건설공사



도면명

우측면

도면번호

003

No.14 영인면 아산로 1312번길 112

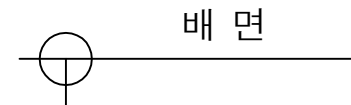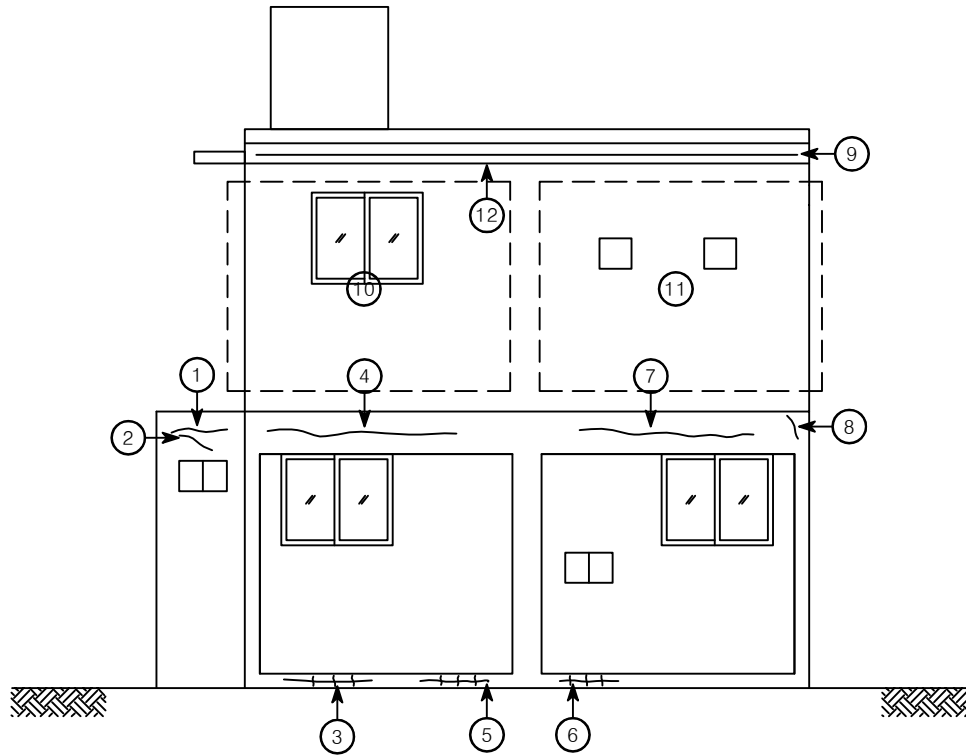


[결함물량표]

No	손상내용	결함 규모				사진 번호	비고
		폭	길이	단위	개소		
1	수평균열	0.4mm	1.0m	m	1	41	
2	경사균열	0.4mm	1.0m	m	1	42	
3	망상균열	0.2m	0.8m	m'	1	43	
4	수평균열	0.7mm	2.0m	m	1	44	
5	도장박리	0.2m	0.8m	m'	1	45	
6	망상균열	0.2m	1.5m	m'	1	46	
7	수평균열	0.7mm	2.0m	m	1	47	
8	경사균열	0.4mm	0.6m	m	1	48	
9	수평균열	0.7mm	4.0m	m	1	49	
10	상태현황	-	-	-	1	50	
11	상태현황	-	-	-	1	51	
12							
13							
*NONE : 균열폭의 단위는 mm임.

[손상범례]

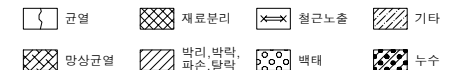

발주처

(주)대림산업

안전진단기관

명성엔지니어링

용역명

서해선 (홍선~송산) 복선전철 제5공구 건설공사


도면명

배면

도면번호

004

No.14 영인면 아산로 1312번길 112

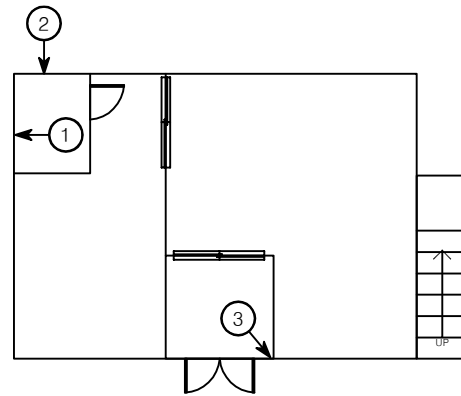


1 층 평면

[결함물량표]

No	손상내용	결함규모				사진 번호	비고
		폭	길이	단위	개소		
1	타일균열	-	-	ea	3	52	
2	타일균열	-	-	ea	3	53	
3	접합부이격	-	0.8m	m	1	54	
4							
5							
*NONE : 균열폭의 단위는 mm임.

[손상범례]

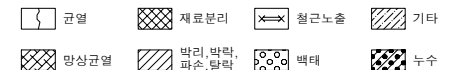

발주처

(주)대림산업

안전진단기관

명성엔지니어링

용역명

서해선 (홍선~송산) 복선전철 제5공구 건설공사


도면명

1 층 평면

도면번호

005

No.14 영인면 아산로 1312번길 112

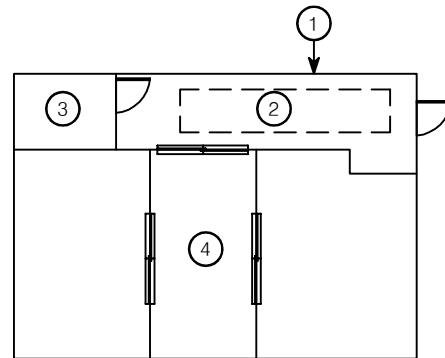


2 층 평 면

[결 함 물 량 표]

No	손상내용	결함 규모				사진 번호	비고
		폭	길이	단위	개소		
1	수직균열	-	0.6m	m	1	55	
2	상태현황	-	-	-	1	56	
3	상태현황	-	-	-	1	57	
4	상태현황	-	-	-	1	58	
5							
6							
*NONE : 균열폭의 단위는 mm임.

[손상범례]

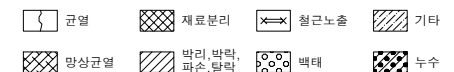

발주처

(주)대림산업

안전진단기관

명성엔지니어링

용역명

서해선 (홍선~송산) 복선전철 제5공구 건설공사



도면명

2 층 평 면

도면번호

006

No.14 영인면 아산로 1312번길 112

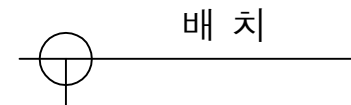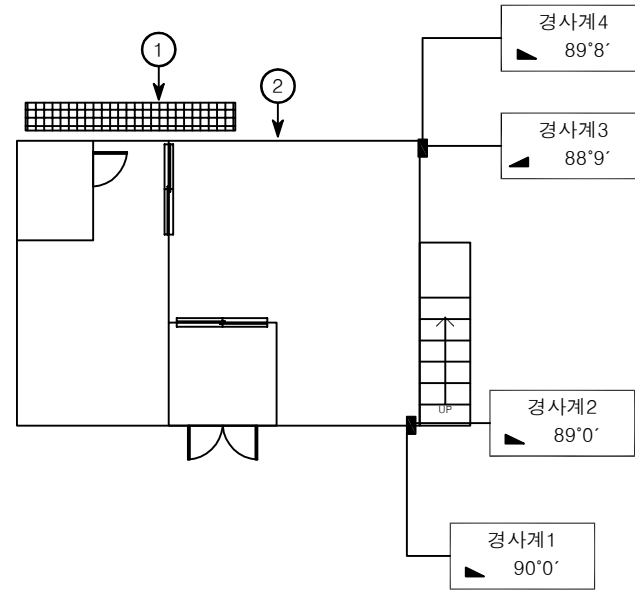


[결 함 물 량 표]

No	손상내용	결 함 규 모				사진 번호	비고
		폭	길이	단위	개소		
1	물탈파손	1.0m	2.0m	m'	1	59	
2	바닥이격	-	2.0m	m	1	60	
3							
4							
*NONE : 균열폭의 단위는 mm임.

[손상범례]

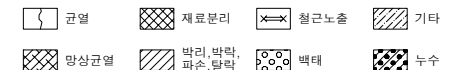

발 주 처

(주)대림산업

안전진단기관

명성엔지니어링

용역명

서해선 (홍선~송산) 복선전철 제5공구 건설공사

도면명

배 치

도면번호

007