
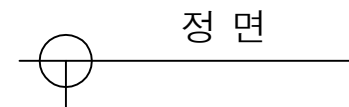
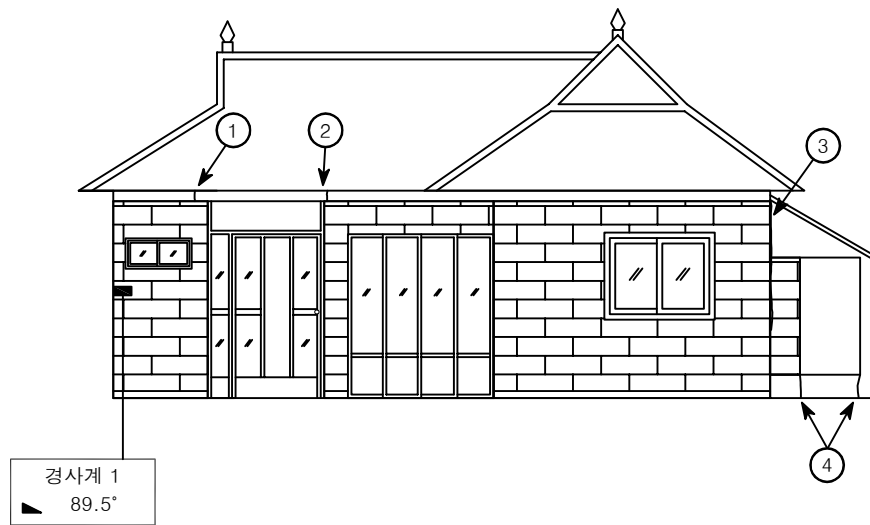


No.16 인주면 아산로 1312번길 114-6

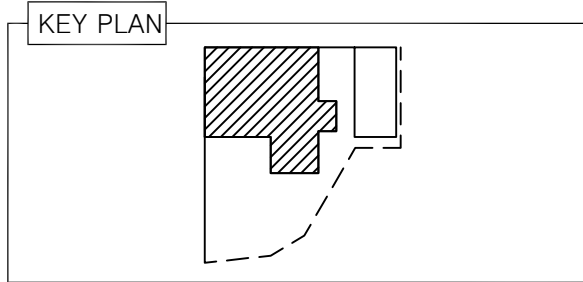


[결함물량표]




No	손상내용	결함규모				사진 번호	비고
		폭	길이	단위	개소		
1	수직균열	0.3	0.10	m	1	1	
2	수직균열	0.3	0.10	m	1	2	
3	이격	-	2.00	m	1	3	T=0.5cm
4	수직균열	0.3	0.20	m	2	4	
5							
6							
*NONE : 균열폭의 단위는 mm임.

[손상범례]

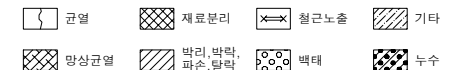

No.16 인주면 아산로 1312번길 114-6

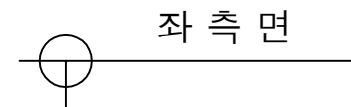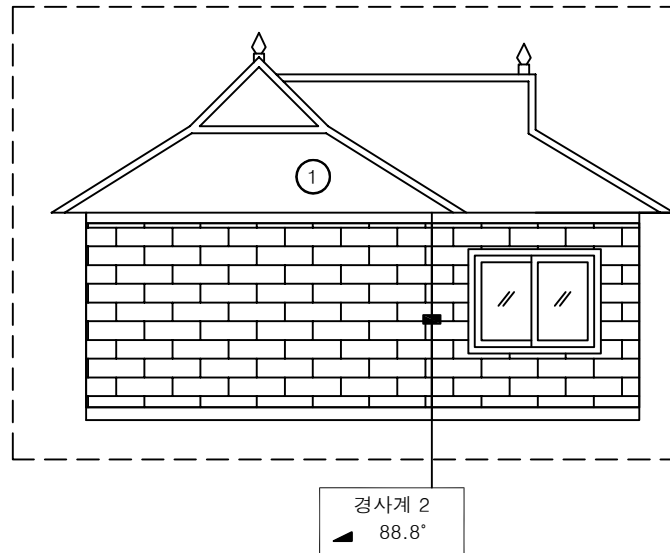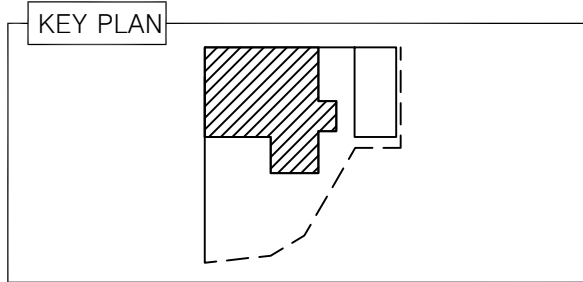


[결 함 물 량 표]

No	손상내용	결 함 규 모				사진 번호	비고
		폭	길이	단위	개소		
1	상태현황	-	-	-	-	5	
2							
3							
*NONE : 균열폭의 단위는 mm임.

[손상범례]

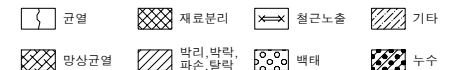

발 주 처

(주)대림산업

안전진단기관

명성엔지니어링

용역명

서해선(홍선~송산) 복선전철 제5공구 건설공사 사전현황 용역[공사전]-2차




도면명

좌 측 면

도면번호

002

No.16 인주면 아산로 1312번길 114-6

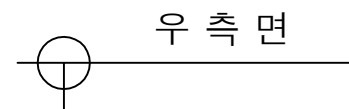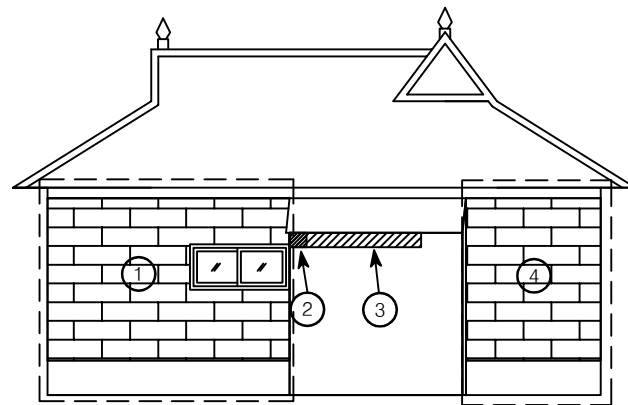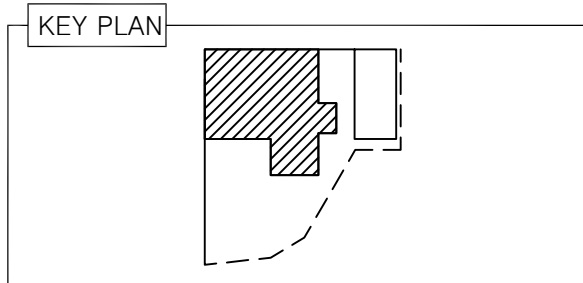


[결 함 물 량 표]

No	손상내용	결 함 규 모				사진 번호	비고
		폭	길이	단위	개소		
1	상태현황	-	-	-	-	6	
2	박락	0.10	0.10	m ²	1	7	
3	들뜸	2.00	0.10	m ²	1	8	
4	상태현황	-	-	-	-	9	
5							
6							
*NONE : 균열폭의 단위는 mm임.

[손상범례]

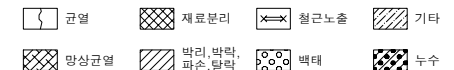

발 주 처

(주)대림산업

안전진단기관

명성엔지니어링

용역명

서해선(홍선~송산) 복선전철 제5공구 건설공사 사전현황 용역[공사전]-2차




도면명

우 측 면

도면번호

003

No.16 인주면 아산로 1312번길 114-6

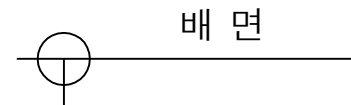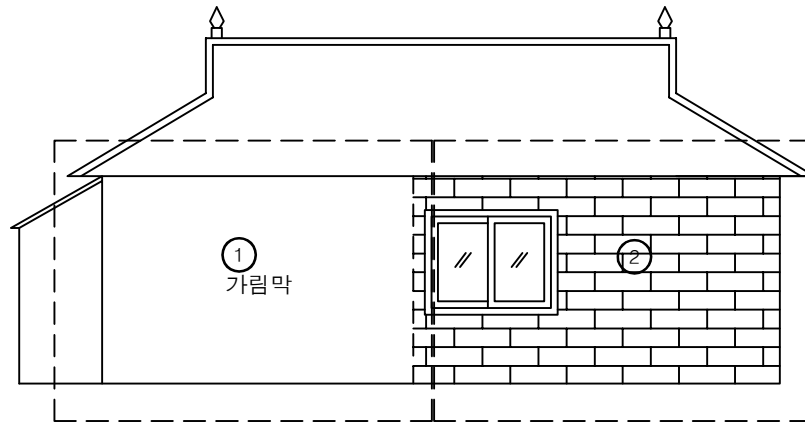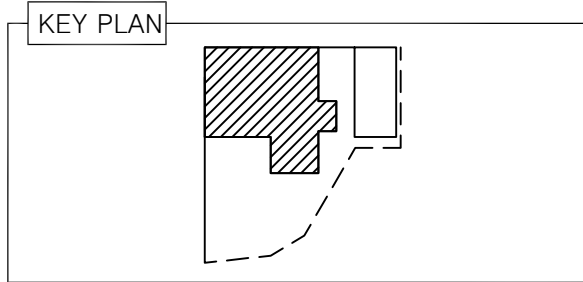


[결함물량표]

No	손상내용	결함규모				사진 번호	비고
		폭	길이	단위	개소		
1	상태현황	-	-	-	-	10	
2	상태현황	-	-	-	-	11	
3							
4							
*NONE : 균열폭의 단위는 mm임.

[손상범례]

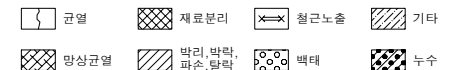

발주처

(주)대림산업

안전진단기관

명성엔지니어링

용역명

서해선(홍선~송산) 복선전철 제5공구 건설공사 사전현황 용역[공사전]-2차



도면명

배면

도면번호

004

No.16 인주면 아산로 1312번길 114-6

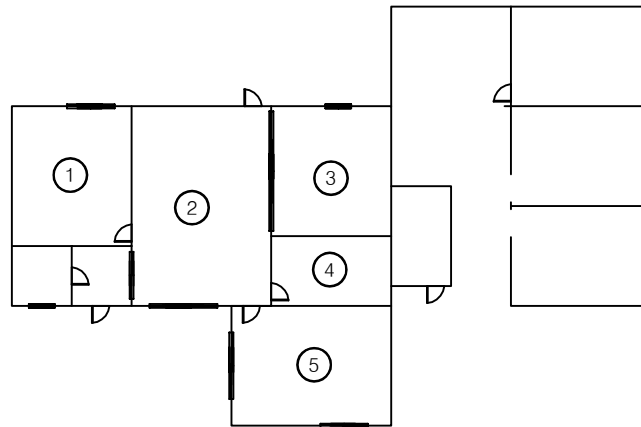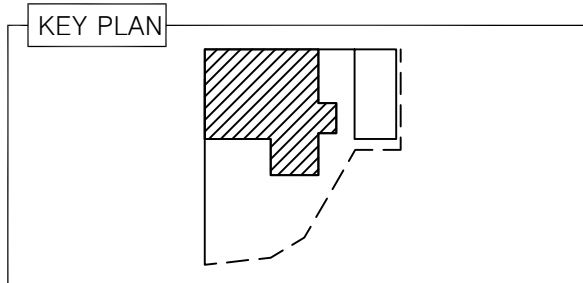


1 층 평 면 도

[결 함 물 량 표]




No	손상내용	결 함 규 모				사진 번호	비고
		폭	길이	단위	개소		
1	상태현황	-	-	-	-	12	
2	상태현황	-	-	-	-	13	
3	상태현황	-	-	-	-	14	
4	상태현황	-	-	-	-	15	
5	상태현황	-	-	-	-	16	
6							
7							
*NONE : 균열폭의 단위는 mm임.

[손상범례]

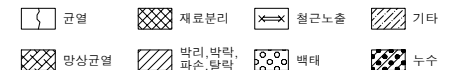

No.16 인주면 아산로 1312번길 114-6

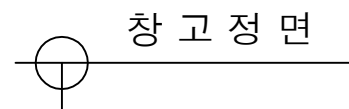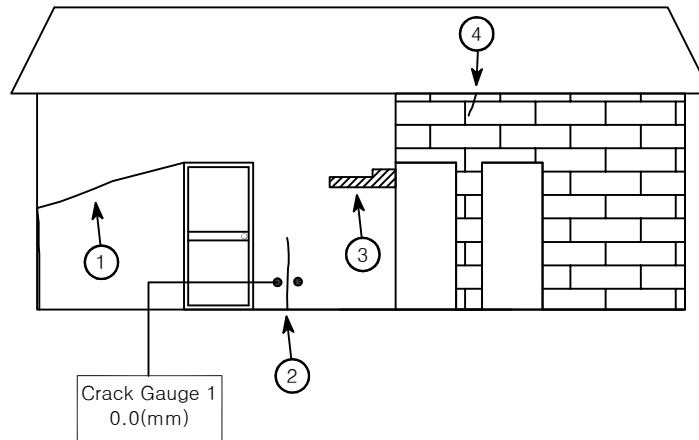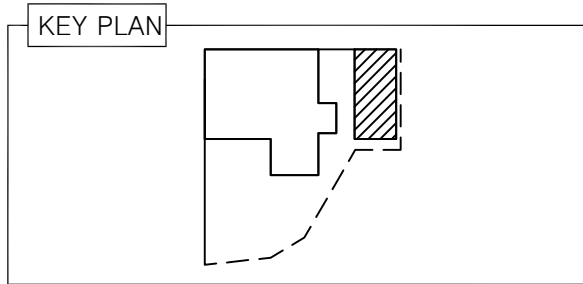


[결함물량표]



No	손상내용	결함규모				사진 번호	비고
		폭	길이	단위	개소		
1	이격	-	2.00	m	1	17	T=1.0cm
2	이격	-	0.70	m	1	18	T=0.8cm C.G
3	들뜸	0.50	0.10	m²	1	19	
4	블럭파손	-	-	EA	1	20	
5							
6							
*NONE : 균열폭의 단위는 mm임.

[손상범례]

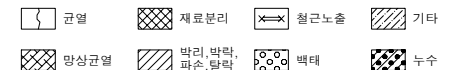

No.16 인주면 아산로 1312번길 114-6

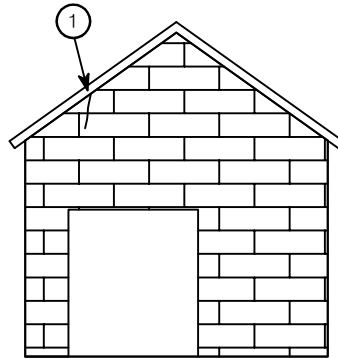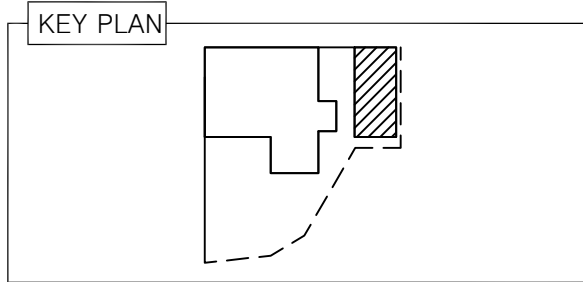


창 고 좌 측 면

[결 함 물 량 표]

No	손상내용	결 함 규 모				사진 번호	비고
		폭	길이	단위	개소		
1	블럭파손	-	-	EA	2	21	
2							
3							
*NONE : 균열폭의 단위는 mm임.

[손상범례]

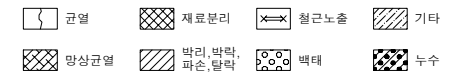

발 주 처

(주)대림산업

안전진단기관



명성엔지니어링

용 역 명

서해선(홍선~송산) 복선전철 제5공구 건설공사 사전현황 용역[공사전]-2차



도 면 명

창 고 좌 측 면

도면번호

007

No.16 인주면 아산로 1312번길 114-6

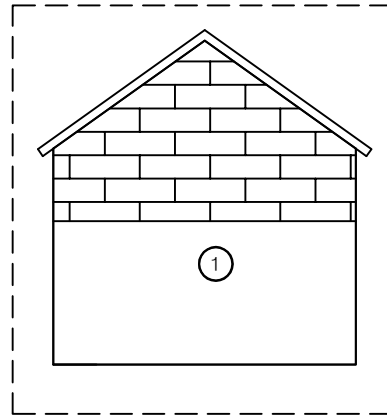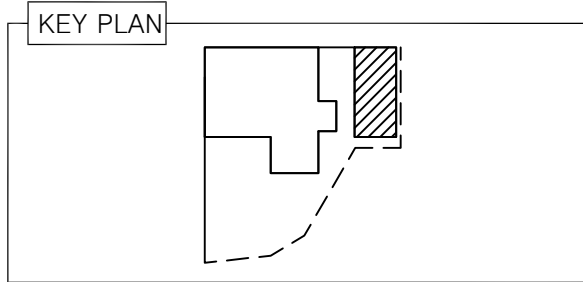


창고 우측면

[결함물량표]

No	손상내용	결함규모				사진 번호	비고
		폭	길이	단위	개소		
1	상태현황	-	-	-	-	22	
2							
3							
*NONE : 균열폭의 단위는 mm임.

[손상범례]

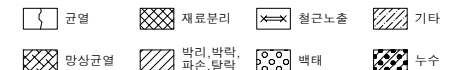

발주처

(주)대림산업

안전진단기관

명성엔지니어링

용역명

서해선(홍선~송산) 복선전철 제5공구 건설공사 사전현황 용역[공사전]-2차




도면명

창고 우측면

도면번호

008

No.16 인주면 아산로 1312번길 114-6

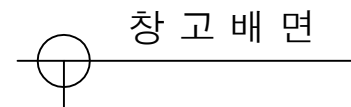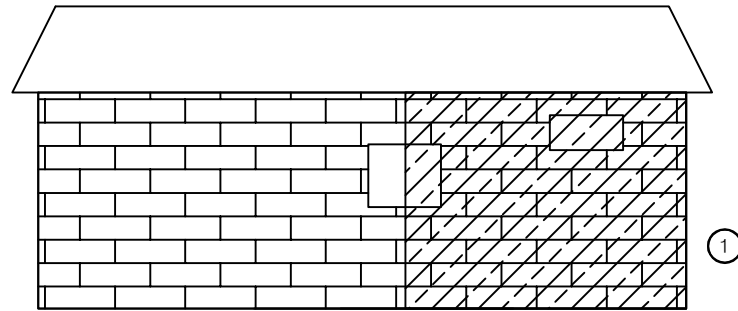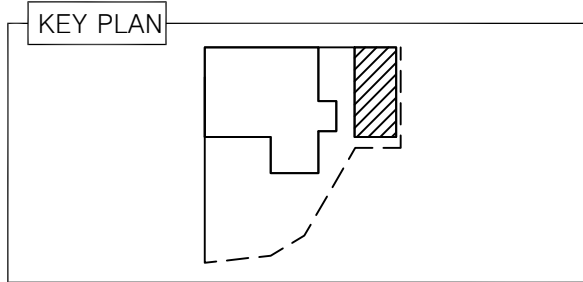


창 고 배 면

[결 함 물 량 표]

No	손상내용	결 함 규 모				사진 번호	비고
		폭	길이	단위	개소		
1	배부름	3.00	2.50	m ²	1	23	
2							
3							
*NONE : 균열폭의 단위는 mm임.

[손 상 범 례]

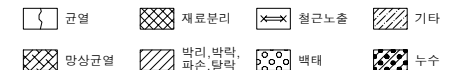

발 주 처

(주)대림산업

안전진단기관

명성엔지니어링

용역명

서해선(홍선~송산) 복선전철 제5공구 건설공사 사전현황 용역[공사전]-2차



도면명

창 고 배 면

도면번호

009

No.16 인주면 아산로 1312번길 114-6

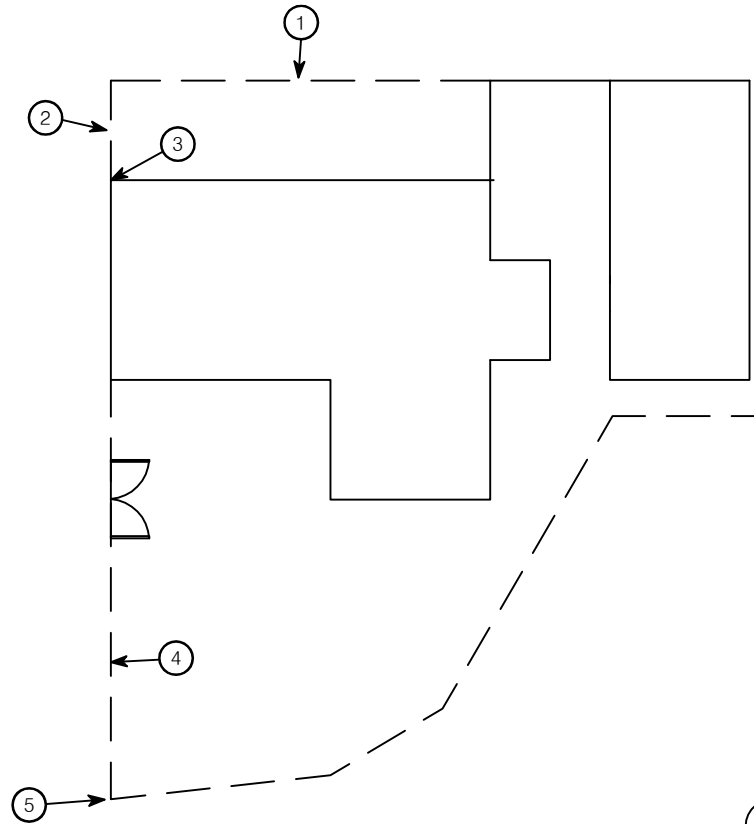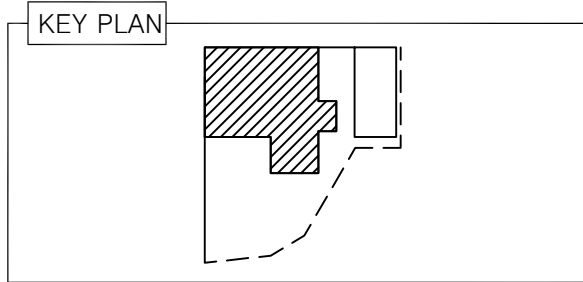


배 치 도

[결 함 물 량 표]

No	손상내용	결 함 규 모				사진 번호	비고
		폭	길이	단위	개소		
1	담장 이격	-	2.00	m	1	24	T=0.2cm
2	담장 이격	-	0.50	m	1	25	T=0.2cm
3	담장 이격	-	1.50	m	1	26	T=0.5cm
4	담장 이격	-	3.00	m	1	27	T=0.5cm
5	담장 이격	-	1.50	m	1	28	T=1.8cm
6							
7							
*NONE : 균열폭의 단위는 mm임.

[손상범례]

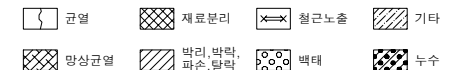

발 주 처

(주)대림산업

안전진단기관

명성엔지니어링

용역명

서해선(홍선~송산) 복선전철 제5공구 건설공사 사전현황 용역[공사전]-2차

도면명

배 치 도

도면번호

010