


No.19 인주면 아산로 1312번길 114-10

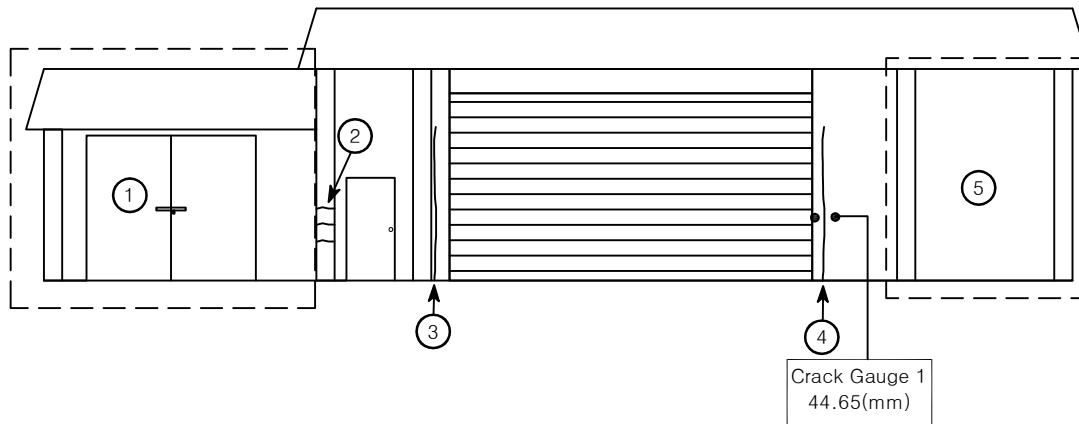


정 면

[결 함 물 량 표]

No	손상내용	결함 규모				사진 번호	비고
		폭	길이	단위	개소		
1	상태현황	-	-	-	-	1	
2	수평균열	0.2	0.50	m	3	2	
3	수직균열	0.3	3.00	m	1	3	
4	이격	-	3.00	m	1	4	T=4.0cm C,P
5	상태현황	-	-	-	-	5	
6							
7							
*NONE : 균열폭의 단위는 mm임.

[손상범례]

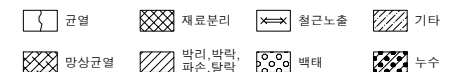

발주처

(주)대림산업

안전진단기관

명성엔지니어링

용역명

서해선(홍선~송산) 복선전철 제5공구 건설공사 사전현황 용역[공사전]-2차


도면명

정 면

도면번호

001

No.19 인주면 아산로 1312번길 114-10

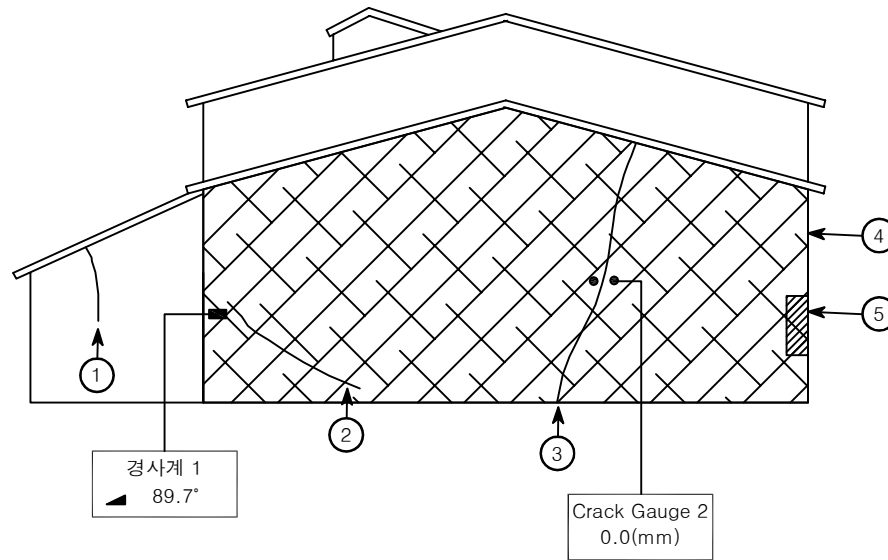


좌 측 면

[결함 물량 표]

No	손상내용	결함 규모				사진 번호	비고
		폭	길이	단위	개소		
1	수직균열	1.0	0.50	m	1	6	
2	수평균열	0.3	1.00	m	1	7	
3	수직균열	4.0	3.50	m	1	8	C.G
4	망상균열	7.00	3.00	m²	1	9	
5	파손	0.30	1.00	m	1	10	
6							
7							
*NONE : 균열폭의 단위는 mm임.

[손상범례]

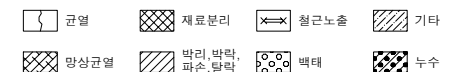

발주처

(주)대림산업

안전진단기관

명성엔지니어링

용역명

서해선(홍선~송산) 복선전철 제5공구 건설공사 사전현황 용역[공사전]-2차



도면명

좌 측 면

도면번호

002

No.19 인주면 아산로 1312번길 114-10

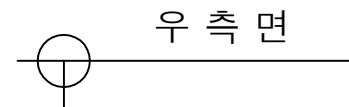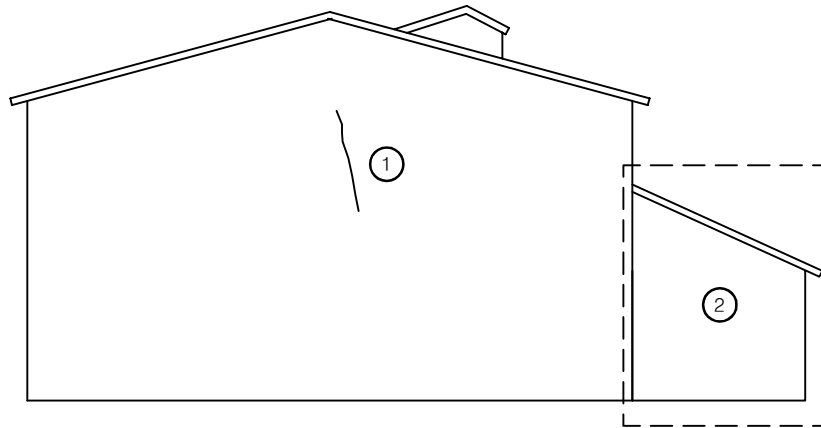


우 측 면

[결 함 물 량 표]

No	손상내용	결 함 규 모				사진 번호	비고
		폭	길이	단위	개소		
1	수직균열	1.0	2.00	m	1	11	
2	상태현황	-	-	-	-	12	
3							
4							
*NONE : 균열폭의 단위는 mm임.

[손상범례]

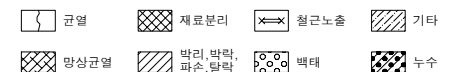

발 주 처

(주)대림산업

안전진단기관

명성엔지니어링

용역명

서해선(홍선~송산) 복선전철 제5공구 건설공사 사전현황 용역[공사전]-2차



도면명

우 측 면

도면번호

003

No.19 인주면 아산로 1312번길 114-10

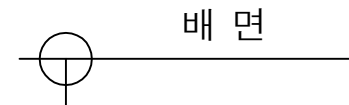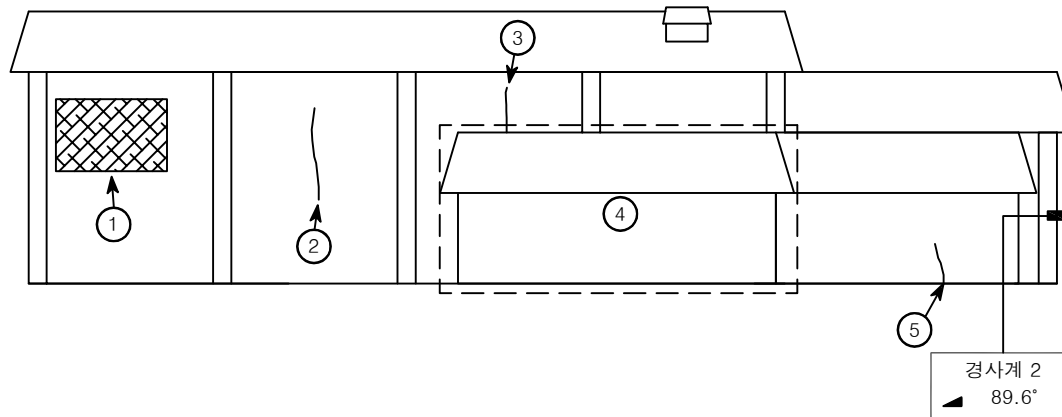


[결함물량표]

No	손상내용	결함규모				사진 번호	비고
		폭	길이	단위	개소		
1	망상균열	3.00	1.50	m	1	13	
2	수직균열	0.3	2.00	m	1	14	
3	수직균열	0.3	1.00	m	1	15	
4	상태현황	-	-	-	-	16	
5	수직균열	0.2	2.00	m	1	17	
6							
7							
*NONE : 균열폭의 단위는 mm임.

[손상범례]

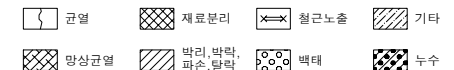

발주처

(주)대림산업

안전진단기관

명성엔지니어링

용역명

서해선(홍선~송산) 복선전철 제5공구 건설공사 사전현황 용역[공사전]-2차


도면명

배면

도면번호

004

No.19 인주면 아산로 1312번길 114-10

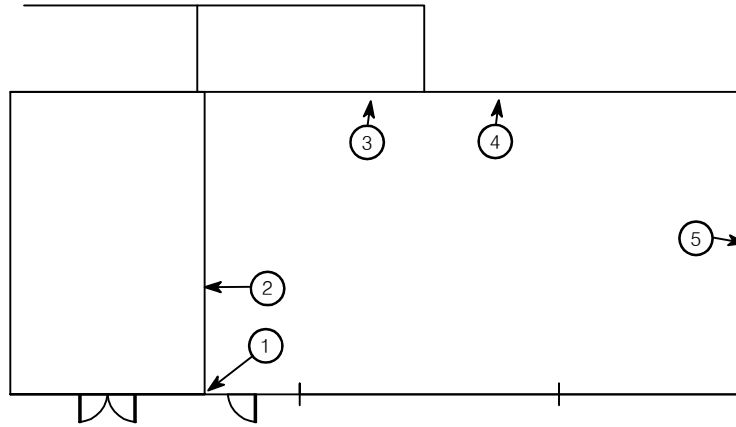


1 층 평 면 도

[결 함 물 량 표]

No	손상내용	결함 규모				사진 번호	비고
		폭	길이	단위	개소		
1	수직균열	0.4	1.50	m	2	18	
2	수직균열	0.4	2.00	m	1	19	
3	수직균열	0.5	2.50	m	1	20	
4	수직균열	0.4	2.50	m	1	21	
5	수직균열	5.0	2.50	m	1	22	
6							
7							
*NONE : 균열폭의 단위는 mm임.

[손상범례]

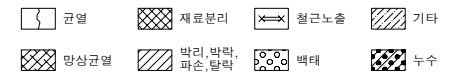

발주처

(주)대림산업

안전진단기관

명성엔지니어링

용역명

서해선(홍선~송산) 복선전철 제5공구 건설공사 사전현황 용역[공사전]-2차

도면명

1 층 평 면 도

도면번호

005