
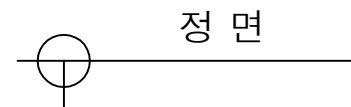


No.20 인주면 아산로 1312번길 114-7

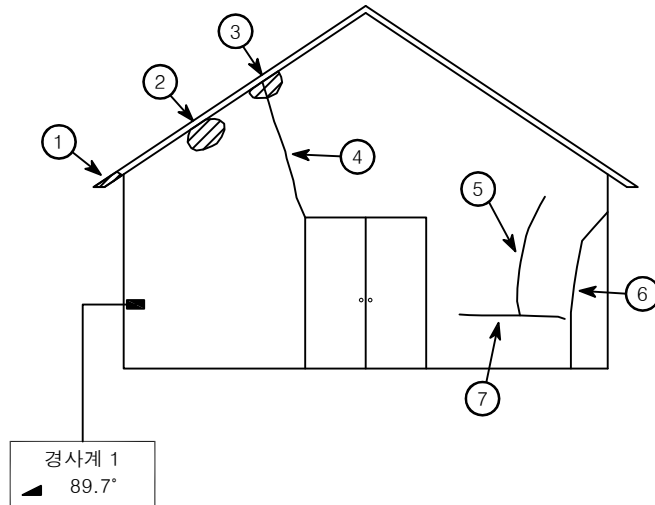


[결함물량표]


No	손상내용	결함규모				사진 번호	비고
		폭	길이	단위	개소		
1	파손	0.50	2.00	m ²	1	1	
2	파손	0.20	0.30	m ²	1	2	
3	파손	0.20	0.20	m ²	1	3	
4	수직균열	0.5	2.00	m	1	4	
5	수직균열	0.1	2.00	m	1	5	
6	수직균열	1.0	2.00	m	1	6	
7	수평균열	0.1	2.00	m	1	7	
8							
9							
*NONE : 균열폭의 단위는 mm임.

[손상범례]

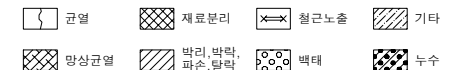

No.20 인주면 아산로 1312번길 114-7

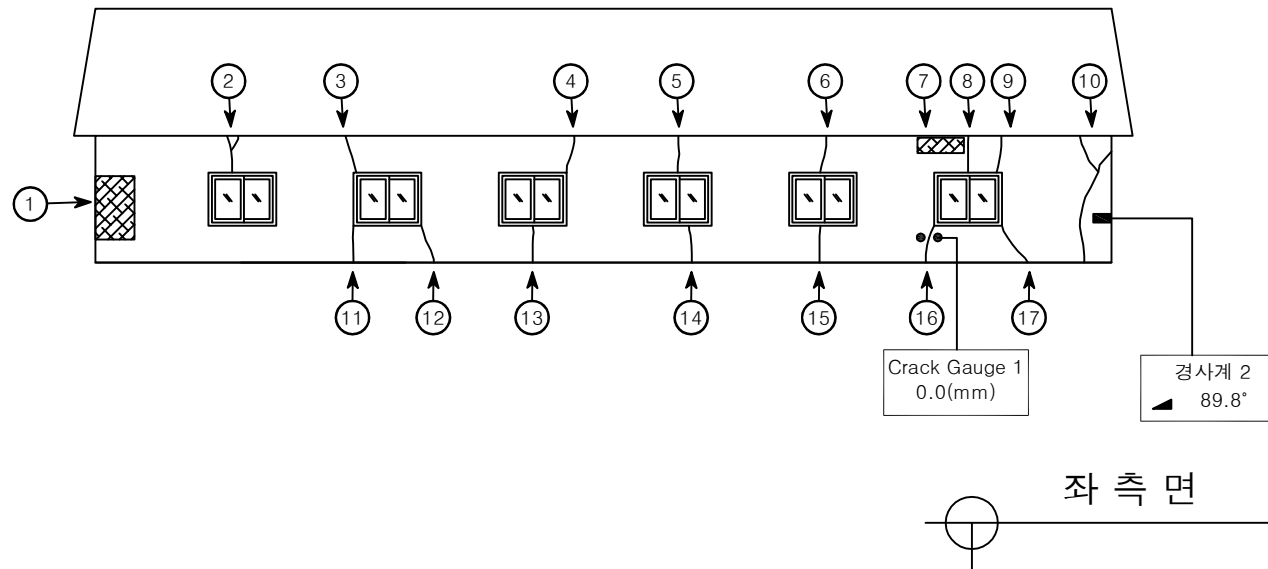


[결함물량표]

No	손상내용	결함규모				사진 번호	비고
		폭	길이	단위	개소		
1	망상균열	1.00	1.50	m'	1	8	
2	수직균열	0.3	2.00	m	1	9	
3	수직균열	1.0	1.00	m	1	10	
4	수직균열	0.3	1.00	m	1	11	
5	수직균열	1.0	1.00	m	1	12	
6	수직균열	0.3	1.00	m	1	13	
7	망상균열	1.00	0.50	m'	1	14	
8	수직균열	1.0	1.00	m	1	15	
9	수직균열	0.3	1.00	m	1	16	
10	수직균열	0.2	3.00	m	1	17	
11	수직균열	0.5	1.00	m	1	18	
12	수직균열	0.1	1.00	m	1	19	
13	수직균열	0.3	1.00	m	1	20	
14	수직균열	1.0	1.00	m	1	21	
15	수직균열	0.2	1.00	m	1	22	
16	수직균열	0.5	1.00	m	1	23	C.G
17	수직균열	0.2	2.00	m	1	24	
18							
19							
*NONE : 균열폭의 단위는 mm임.

[손상범례]

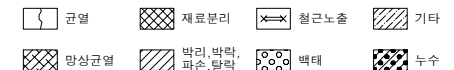

발주처

(주)대림산업

안전진단기관

명성엔지니어링

용역명

서해선(홍선~송산) 복선전철 제5공구 건설공사 사전현황 용역[공사전]-2차


도면명

좌 측 면

도면번호

002

No.20 인주면 아산로 1312번길 114-7

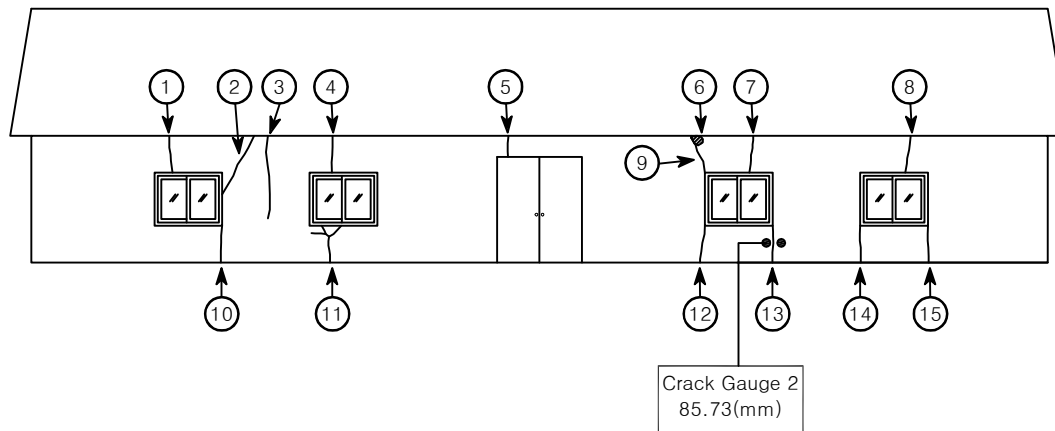


[결함물량표]

No	손상내용	결함규모				사진 번호	비고
		폭	길이	단위	개소		
1	수직균열	1.0	1.00	m	1	25	
2	수직균열	2.0	2.00	m	1	26	
3	수직균열	0.3	2.00	m	1	27	
4	수직균열	5.0	1.00	m	1	28	
5	수직균열	1.0	0.5	m	1	29	
6	파손	0.10	0.20	m ²	1	30	
7	수직균열	0.1	1.00	m	1	31	
8	수직균열	0.3	1.00	m	1	32	
9	수직균열	0.3	1.00	m	1	33	
10	수직균열	0.3	1.00	m	1	34	
11	수직, 수평균열	0.3	2.00	m	1	35	
12	수직균열	0.3	1.00	m	1	36	
13	수직균열	1.0	1.00	m	1	37	C.P
14	수직균열	0.5	1.00	m	1	38	
15	수직균열	0.3	1.00	m	1	39	
16							
17							
*NONE : 균열폭의 단위는 mm임.

[손상범례]

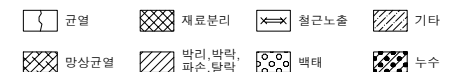

발주처

(주)대림산업

안전진단기관

명성엔지니어링

용역명

서해선(홍선~송산) 복선전철 제5공구 건설공사 사전현황 용역[공사전]-2차



도면명

우 측 면

도면번호

003

No.20 인주면 아산로 1312번길 114-7

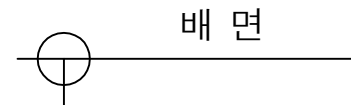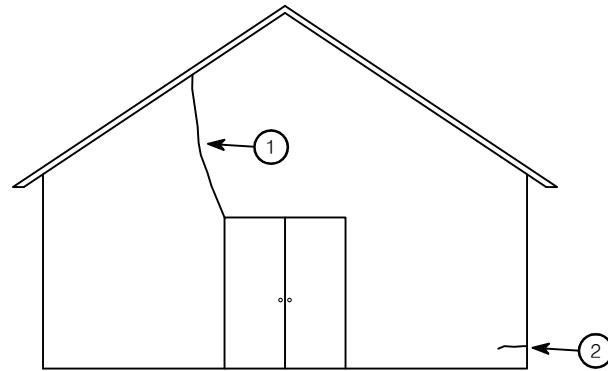


[결함물량표]

No	손상내용	결함규모				사진 번호	비고
		폭	길이	단위	개소		
1	수직균열	5.0	2.00	m	1	40	
2	수평균열	0.3	1.00	m	1	41	
3							
4							
*NONE : 균열폭의 단위는 mm임.

[손상범례]

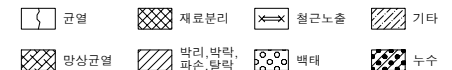

발주처

(주)대림산업

안전진단기관

명성엔지니어링

용역명

서해선(홍선~송산) 복선전철 제5공구 건설공사 사전현황 용역[공사전]-2차


도면명

배면

도면번호

004

No.20 인주면 아산로 1312번길 114-7

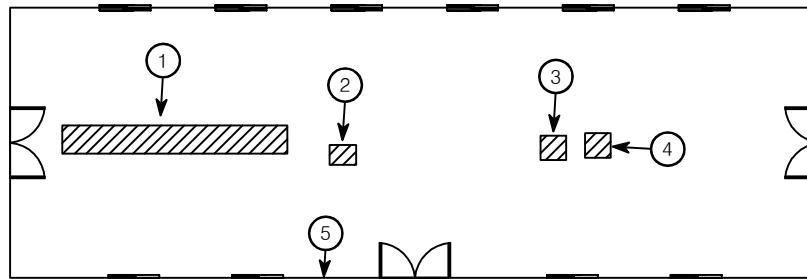


1 층 평 면 도

[결 함 물 량 표]

No	손상내용	결함 규모				사진 번호	비고
		폭	길이	단위	개소		
1	바닥 파손	0.50	5.00	m ²	1	42	
2	바닥 파손	0.20	0.20	m ²	1	43	
3	바닥 파손	0.20	0.20	m ²	1	44	
4	바닥 파손	0.30	0.30	m ²	1	45	
5	내부 수평균열	0.30	1.00	m	1	46	
6							
7							
*NONE : 균열폭의 단위는 mm임.

[손상범례]

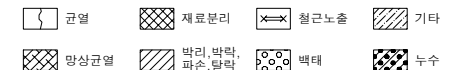

발주처

(주)대림산업

안전진단기관

명성엔지니어링

용역명

서해선(홍선~송산) 복선전철 제5공구 건설공사 사전현황 용역[공사전]-2차



도면명

1 층 평 면 도

도면번호

005

No.20 인주면 아산로 1312번길 114-7

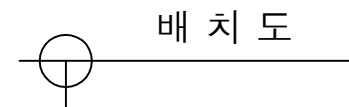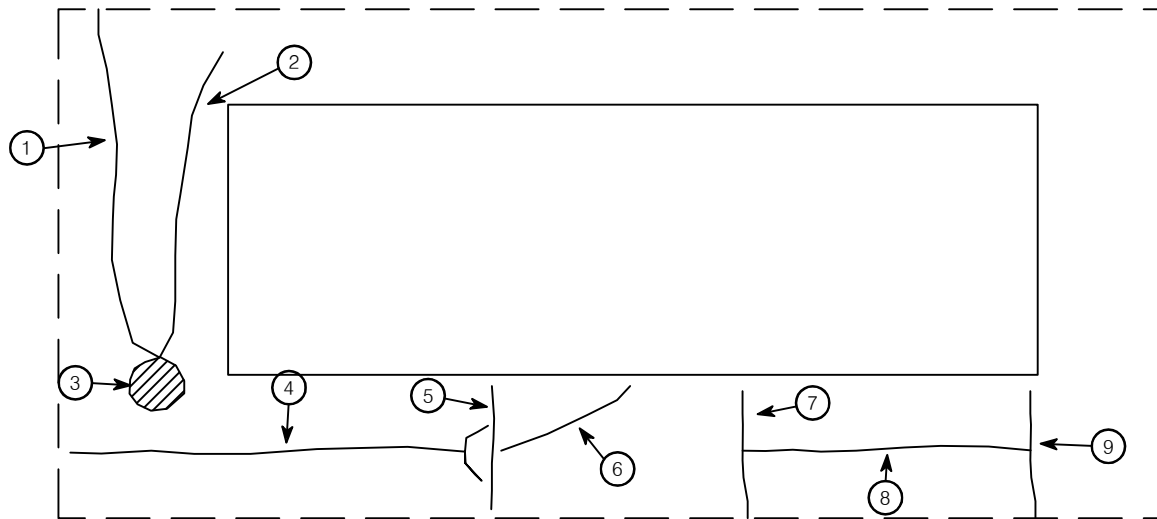


[결함물량표]

No	손상내용	결함규모				사진 번호	비고
		폭	길이	단위	개소		
1	도로 균열	-	14.00	m	1	47	
2	도로 균열	-	11.00	m	1	48	
3	도로 파손	3.00	3.00	m²	1	49	
4	도로 균열	-	7.00	m	1	50	
5	도로 균열	-	2.00	m	1	51	
6	도로 균열	-	8.00	m	1	51	
7	도로 균열	-	2.00	m	1	51	
8	도로 균열	-	8.00	m	1	51	
9	도로 균열	-	2.00	m	1	51	
10							
11							
*NONE : 균열폭의 단위는 mm임.

[손상범례]

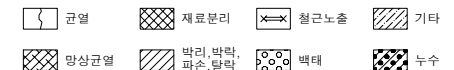

발주처

(주)대림산업

안전진단기관

명성엔지니어링

용역명

서해선(홍선~송산) 복선전철 제5공구 건설공사 사전현황 용역[공사전]-2차

도면명

배치도

도면번호

006