


No.22 인주면 아산로 1312번길 114-3

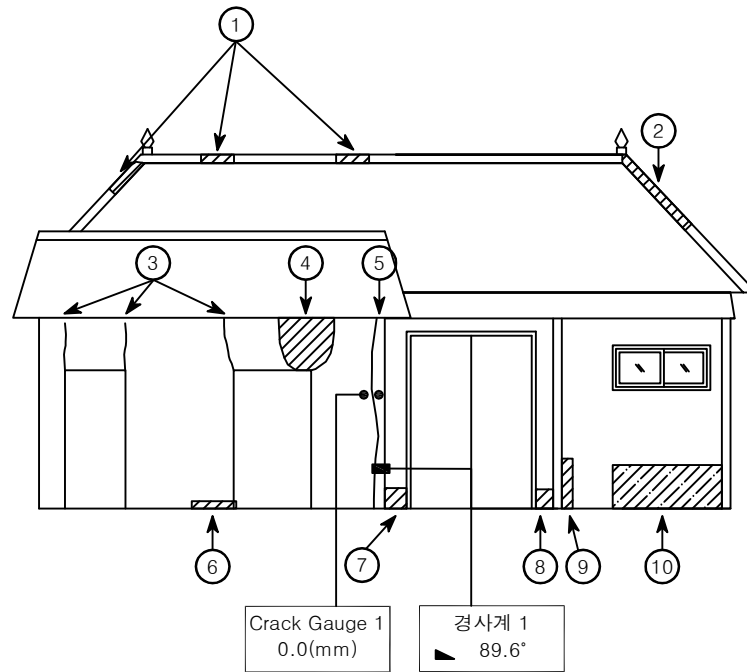


정 면

[결함물량표]

No	손상내용	결함 규모				사진 번호	비고
		폭	길이	단위	개소		
1	지붕 파손	-	0.50	m	3	1	
2	지붕 파손	-	2.00	m	1	2	
3	이격	-	0.50	m	3	3	T=1.5cm
4	들뜸	0.50	0.30	m²	1	4	
5	이격	-	2.00	m	1	5	T=0.5cm C.G
6	들뜸	0.50	0.10	m²	1	6	
7	파손	0.10	0.10	m²	1	7	
8	파손	0.20	0.20	m²	1	8	
9	파손	0.10	0.50	m²	1	9	
10	표면열화	1.50	0.50	m²	1	10	
11							
12							
*NONE : 균열폭의 단위는 mm임.

[손상범례]

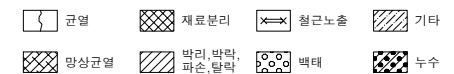

발주처

(주)대림산업

안전진단기관

명성엔지니어링

용역명

서해선(홍선~송산) 복선전철 제5공구 건설공사 사전현황 용역[공사전]-2차



도면명

정 면

도면번호

001

No.22 인주면 아산로 1312번길 114-3

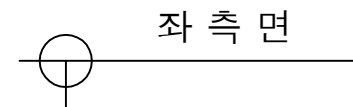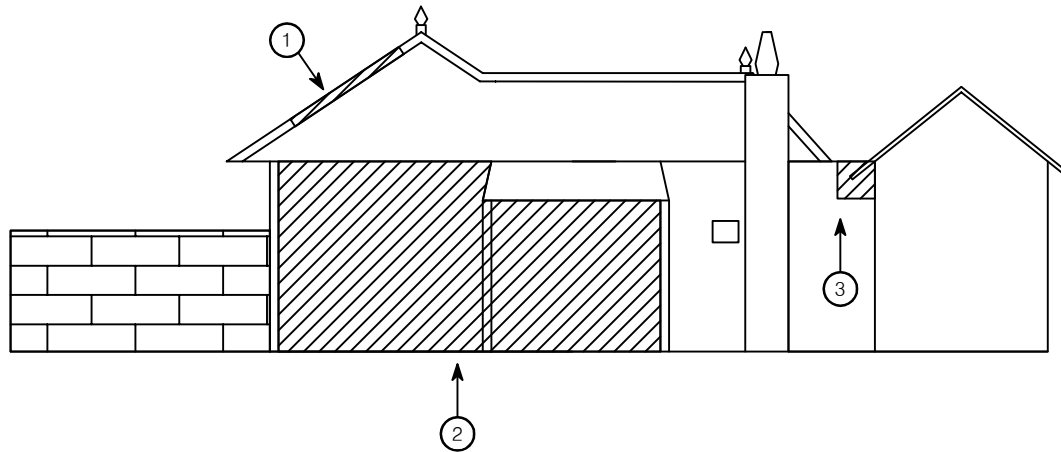


[결함물량표]

No	손상내용	결함규모				사진 번호	비고
		폭	길이	단위	개소		
1	지붕 파손	-	4.00	m	1	11	
2	파손	6.00	2.00	m²	1	12	
3	파손	1.00	1.00	m²	1	13	
4							
5							
*NONE : 균열폭의 단위는 mm임.

[손상범례]

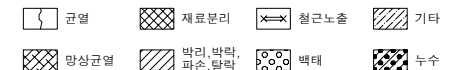

발주처

(주)대림산업

안전진단기관

명성엔지니어링

용역명

서해선(홍선~송산) 복선전철 제5공구 건설공사 사전현황 용역[공사전]-2차



도면명

좌측면

도면번호

002

No.22 인주면 아산로 1312번길 114-3

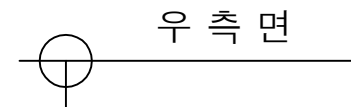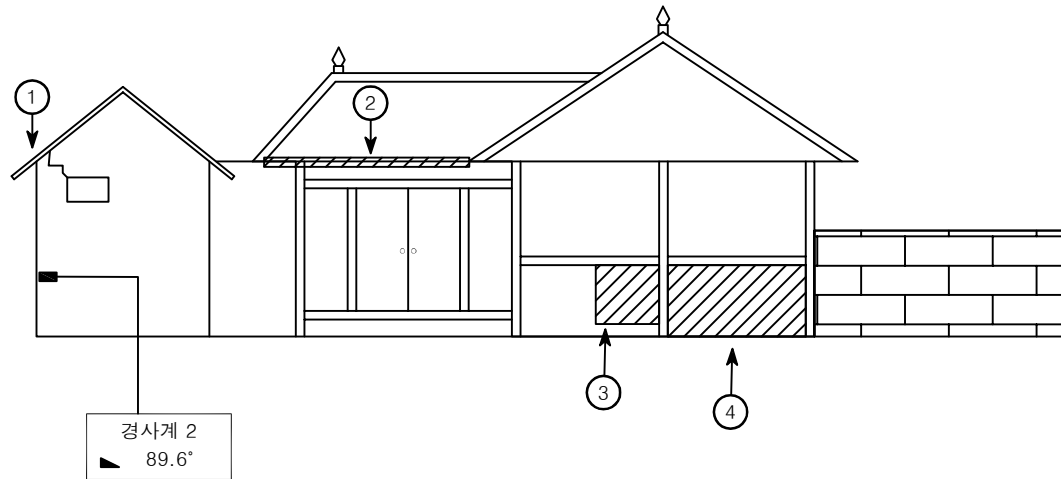


[결 함 물 량 표]

No	손상내용	결 함 규 모				사진 번호	비고
		폭	길이	단위	개소		
1	수직균열	0.3	1.00	m'	1	14	
2	지붕 마감재탈락	3.00	0.50	m'	1	15	
3	파손	1.00	1.00	m'	1	16	
4	파손	3.00	1.00	m'	1	17	
5							
6							
*NONE : 균열폭의 단위는 mm임.

[손상범례]

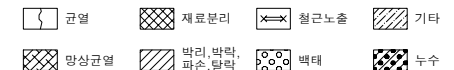

발 주 처

(주)대림산업

안전진단기관

명성엔지니어링

용역명

서해선(홍선~송산) 복선전철 제5공구 건설공사 사전현황 용역[공사전]-2차



도면명

우 측 면

도면번호

003

No.22 인주면 아산로 1312번길 114-3

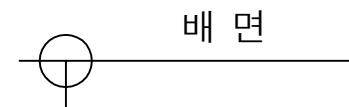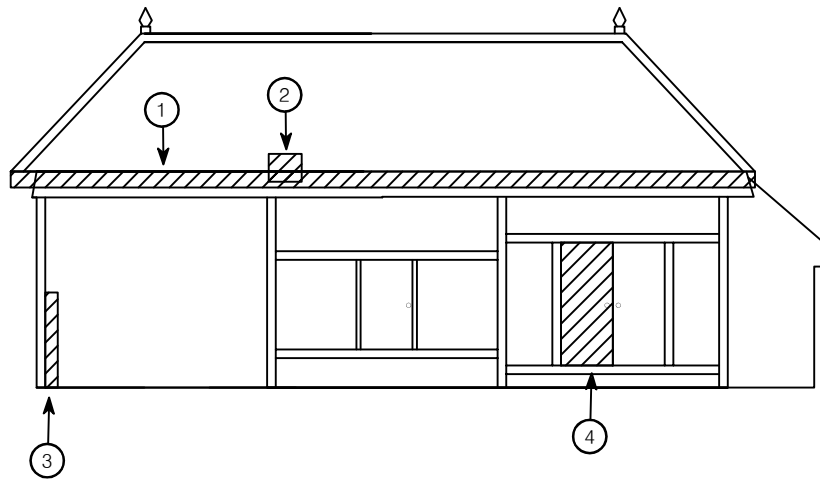


[결함물량표]

No	손상내용	결함규모				사진 번호	비고
		폭	길이	단위	개소		
1	지붕 마감재탈락	6.00	0.50	m ²	1	18	
2	파손	0.50	0.50	m ²	1	19	
3	파손	0.10	1.00	m ²	1	20	
4	파손	1.00	1.50	m ²	1	21	
5							
6							
*NONE : 균열폭의 단위는 mm임.

[손상범례]

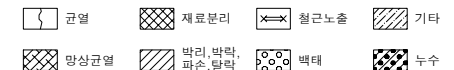

발주처

(주)대림산업

안전진단기관

명성엔지니어링

용역명

서해선(홍선~송산) 복선전철 제5공구 건설공사 사전현황 용역[공사전]-2차


도면명

배면

도면번호

004

No.22 인주면 아산로 1312번길 114-3

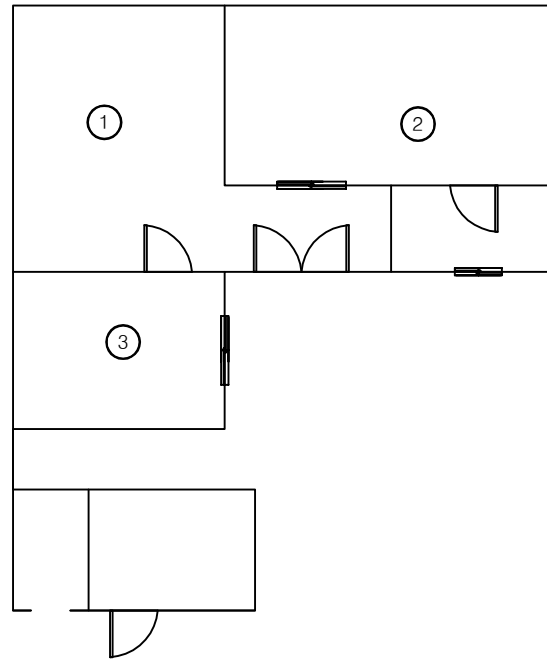


1 층 평 면 도

[결 함 물 량 표]

No	손상내용	결 함 규 모				사진 번호	비고
		폭	길이	단위	개소		
1	상태현황	-	-	-	-	22	
2	상태현황	-	-	-	-	23	
3	상태현황	-	-	-	-	24	
4							
5							
*NONE : 균열폭의 단위는 mm임.

[손상범례]

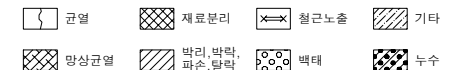

발 주 처

(주)대림산업

안전진단기관

명성엔지니어링

용역명

서해선(홍선~송산) 복선전철 제5공구 건설공사 사전현황 용역[공사전]-2차

도면명

1 층 평 면 도

도면번호

005