


No.27 인주면 아산로 1312번길 124

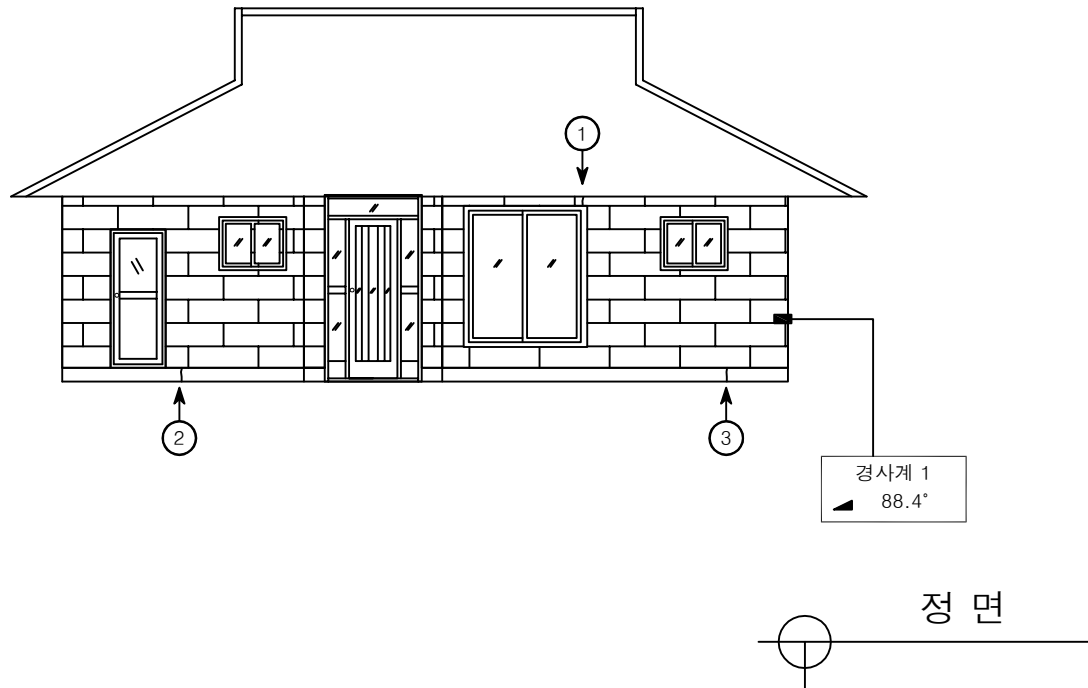


[결함 물량 표]

No	손상내용	결함 규모				사진 번호	비고
		폭	길이	단위	개소		
1	수직균열	0.3	0.10	m	1	1	
2	수직균열	0.4	0.10	m	1	2	
3	수직균열	0.2	0.10	m	1	3	
4							
5							
*NONE : 균열폭의 단위는 mm임.

[손상범례]

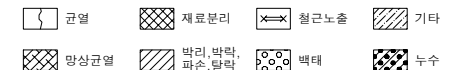

발주처

(주)대림산업

안전진단기관

명성엔지니어링

용역명

서해선(홍선~송산) 복선전철 제5공구 건설공사 사전현황 용역[공사전]-2차


도면명

정면

도면번호

001

No.27 인주면 아산로 1312번길 124

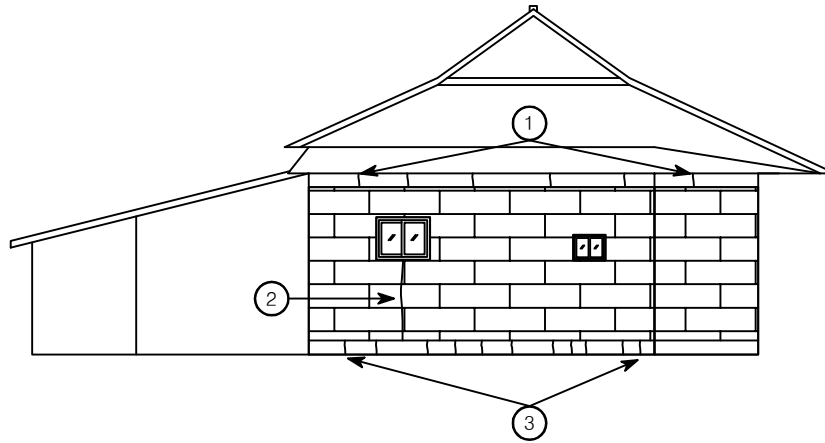


좌 측 면

[결 함 물 량 표]

No	손상내용	결 함 규 모				사진 번호	비고
		폭	길이	단위	개소		
1	수직균열	0.3	0.30	m	6	4	
2	수직균열	0.3	2.00	m	1	5	
3	수직균열	0.1	0.20	m	11	6	
4							
5							
*NONE : 균열폭의 단위는 mm임.

[손상범례]

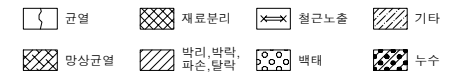

발 주 처

(주)대림산업

안전진단기관

명성엔지니어링

용역명

서해선(홍선~송산) 복선전철 제5공구 건설공사 사전현황 용역[공사전]-2차


도면명

좌 측 면

도면번호

002

No.27 인주면 아산로 1312번길 124

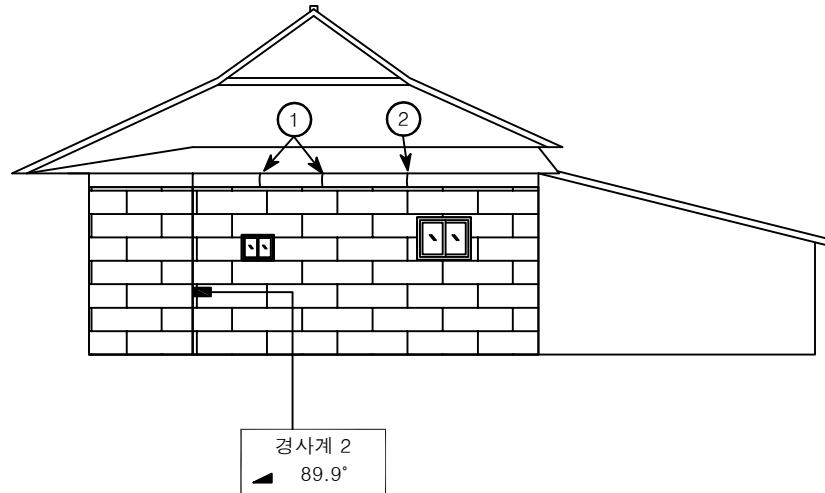


우 측 면

[결 함 물 량 표]

No	손상내용	결 함 규 모				사진 번호	비고
		폭	길이	단위	개소		
1	수직균열	0.1	0.30	m	2	7	
2	수직균열	0.2	0.30	m	1	8	
3							
4							
*NONE : 균열폭의 단위는 mm임.

[손상범례]

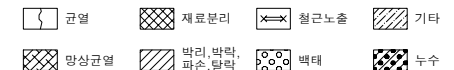

발 주 처

(주)대림산업

안전진단기관

명성엔지니어링

용역명

서해선(홍선~송산) 복선전철 제5공구 건설공사 사전현황 용역[공사전]-2차



도면명

우 측 면

도면번호

003

No.27 인주면 아산로 1312번길 124

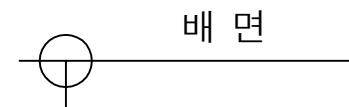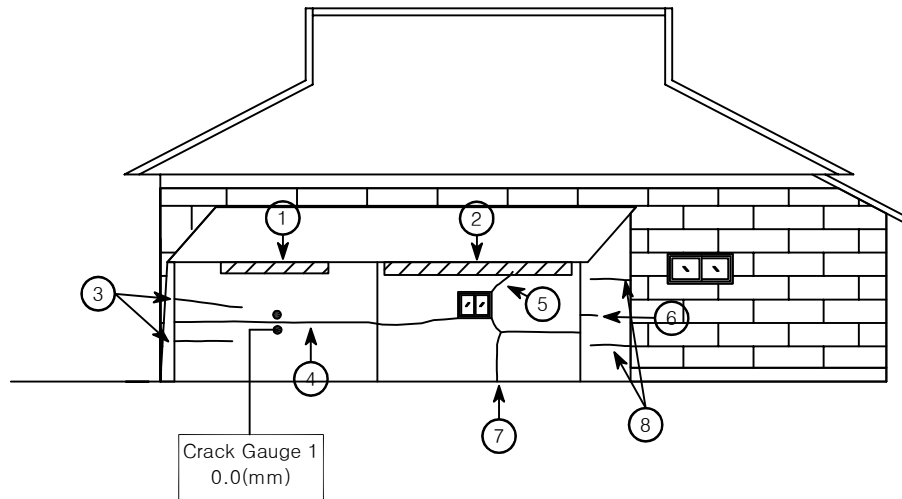


[결함물량표]

No	손상내용	결함규모				사진 번호	비고
		폭	길이	단위	개소		
1	들뜸	2.00	0.10	m²	1	9	
2	들뜸	3.50	0.10	m²	1	10	
3	수평균열	0.3	1.00	m	2	11	
4	수평균열	1.4	3.00	m	1	12	C.G
5	이격	-	0.50	m	1	13	T=0.4cm
6	수평균열	0.3	0.50	m	1	14	
7	수직, 수평균열	0.3	2.50	m	1	15	
8	수평균열	0.2	1.50	m	2	16	
9							
10							
*NONE : 균열폭의 단위는 mm임.

[손상범례]

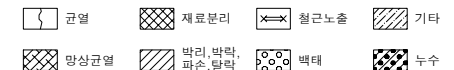

발주처

(주)대림산업

안전진단기관

명성엔지니어링

용역명

서해선(홍선~송산) 복선전철 제5공구 건설공사 사전현황 용역[공사전]-2차


도면명

배면

도면번호

004

No.27 인주면 아산로 1312번길 124

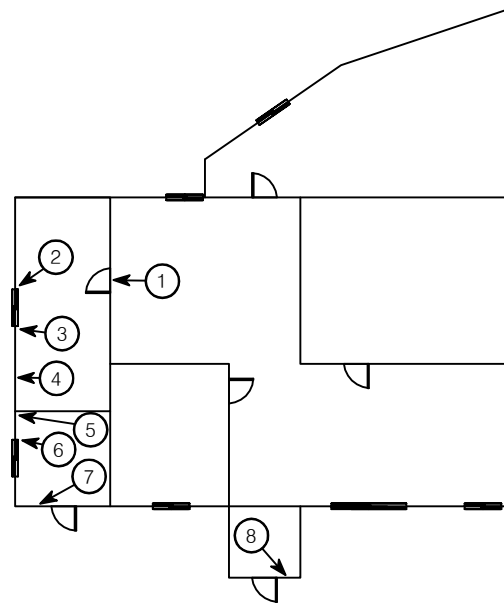


1 층 평 면 도

[결 함 물 량 표]

No	손상내용	결 함 규 모				사진 번호	비고
		폭	길이	단위	개소		
1	타일균열	-	-	EA	1	17	
2	타일균열	-	-	EA	1	18	
3	타일균열	-	-	EA	4	19	
4	타일균열	-	-	EA	8	20	
5	이격	-	2.00	m	1	21	T=0.5cm
6	수평균열	0.7	1.00	m	1	22	
7	수평균열	0.3	0.50	m	1	23	
8	타일균열	-	-	EA	1	24	
9							
10							
•NONE : 균열폭의 단위는 mm임.

[손상범례]

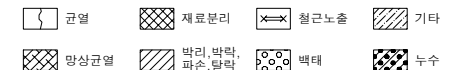

발 주 처

(주)대림산업

안전진단기관

명성엔지니어링

용역명

서해선(홍선~송산) 복선전철 제5공구 건설공사 사전현황 용역[공사전]-2차



도면명

1 층 평 면 도

도면번호

005

No.27 인주면 아산로 1312번길 124

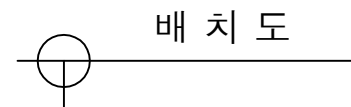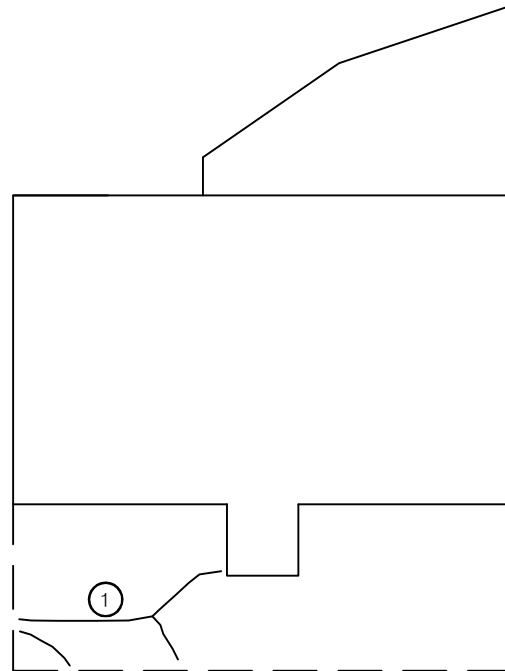


[결함물량표]

No	손상내용	결함규모				사진 번호	비고
		폭	길이	단위	개소		
1	바닥 균열	1.4	4.00	m	1	25	
2							
3							
*NONE : 균열폭의 단위는 mm임.

[손상범례]

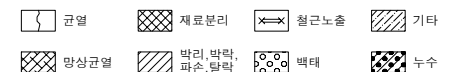

발주처

(주)대림산업

안전진단기관

명성엔지니어링

용역명

서해선(홍선~송산) 복선전철 제5공구 건설공사 사전현황 용역[공사전]-2차

도면명

배치도

도면번호

006