
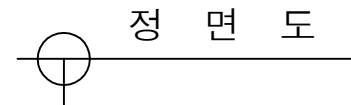


No.4 영인면 아산로 1312번길 108-9

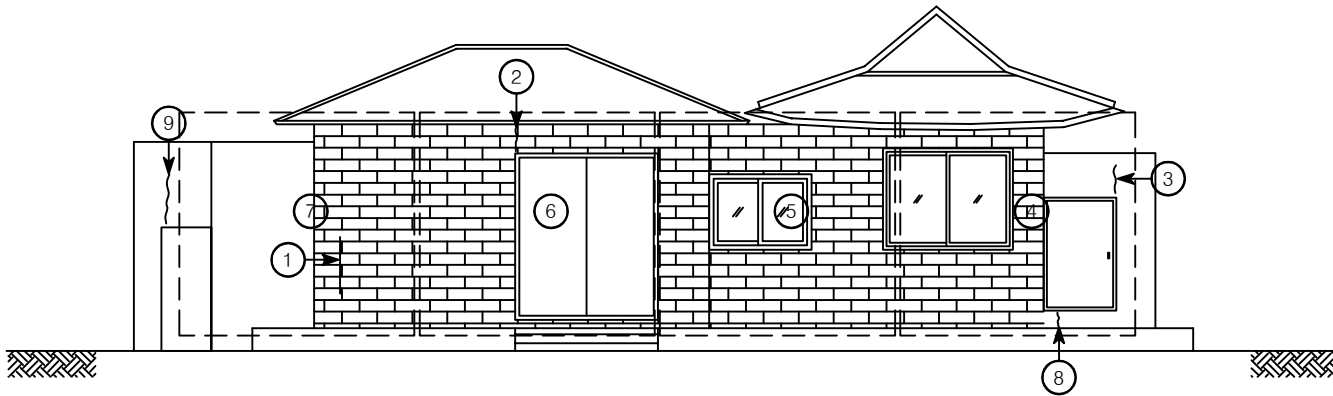


[결 함 물 량 표]

No	손상내용	결 함 규 모				사진 번호	비고
		폭	길이	단위	개소		
1	줄눈탈락	-	0.8m	m	1	1	
2	수직균열	1.0mm	0.2m	m	1	2	
3	수직균열	0.2mm	0.2m	m	1	3	
4	상태현황	-	-	-	1	4	
5	상태현황	-	-	-	1	5	
6	상태현황	-	-	-	1	6	
7	상태현황	-	-	-	1	7	
8	수직균열	1.0mm	0.1m	m	1	8	
9	수직균열	1.0mm	0.8m	m	1	9	
10							
11							
*NONE : 균열폭의 단위는 mm임.

[손상범례]

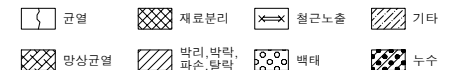

발 주 처

(주)대림산업

안전진단기관

명성엔지니어링

용 역 명

서해선 (홍선~송산) 복선전철 제5공구 건설공사



도 면 명

정 면 도

도면번호

001

No.4 영인면 아산로 1312번길 108-9

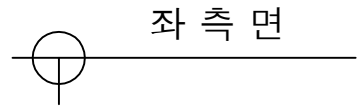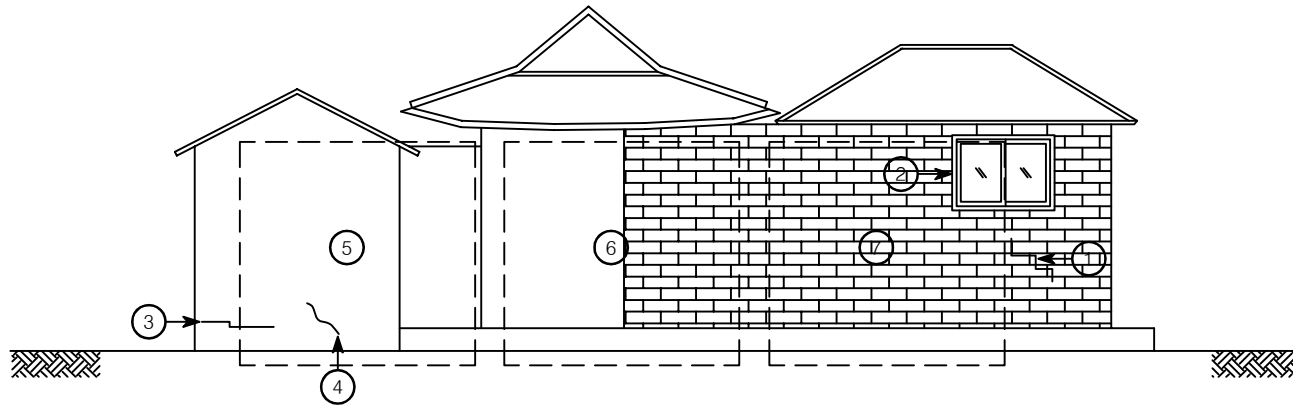


[결함물량표]

No	손상내용	결함규모				사진 번호	비고
		폭	길이	단위	개소		
1	수직균열	1.0mm	0.9m	m	1	10	
2	상태현황	-	-	-	1	11	
3	수평균열	0.3mm	1.2m	m	1	12	
4	경사균열	0.5mm	0.7m	m	1	13	
5	상태현황	-	-	-	1	14	
6	상태현황	-	-	-	1	15	
7	상태현황	-	-	-	1	16	
8							
9							
*NONE : 균열폭의 단위는 mm임.

[손상범례]

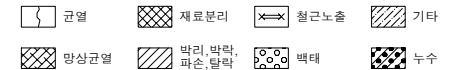

발주처

(주)대림산업

안전진단기관



명성엔지니어링

용역명

서해선 (홍선~송산) 복선전철 제5공구 건설공사


도면명

좌측면

도면번호

002

No.4 영인면 아산로 1312번길 108-9

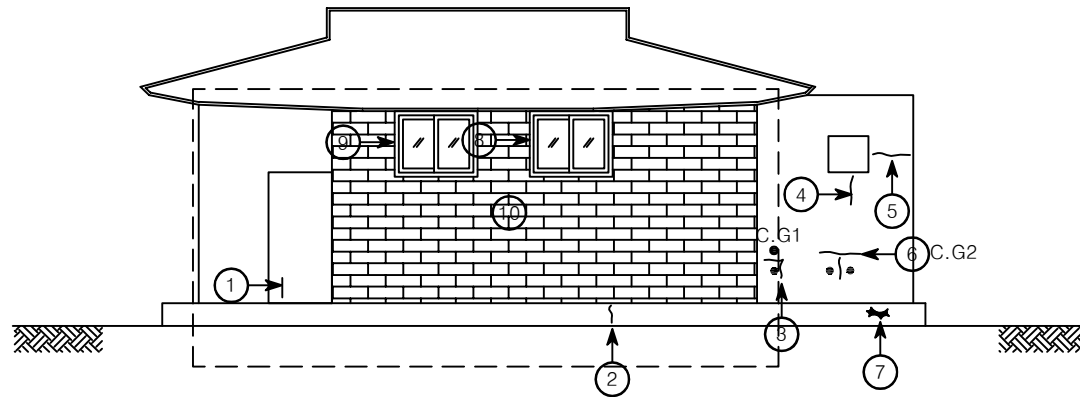


우 측 면

[결 함 물 량 표]

No	손상내용	결 함 규 모				사진 번호	비고
		폭	길이	단위	개소		
1	수직.수평균열	0.2mm	0.8m	m	1	17	
2	수직균열	0.3mm	0.2m	m	1	18	
3	수직.수평균열	1.0mm	0.8m	m	1	19	CG1
4	수직균열	0.5mm	0.7m	m	1	20	
5	수평균열	0.2mm	0.8m	m	1	21	
6	수직.수평균열	0.2mm	0.8m	m	1	22	CG2
7	박리	0.3m	0.3m	m'	1	23	
8	상태현황	-	-	-	1	24	
9	상태현황	-	-	-	1	25	
10	상태현황	-	-	-	1	26	
11							
12							
*NONE : 균열폭의 단위는 mm임.

[손상범례]

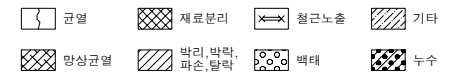

발 주 처

(주)대림산업

안전진단기관

명성엔지니어링

용 역 명

서해선 (홍선~송산) 복선전철 제5공구 건설공사



도 면 명

우 측 면

도면번호

003

No.4 영인면 아산로 1312번길 108-9

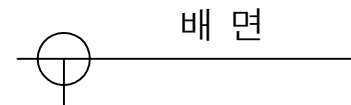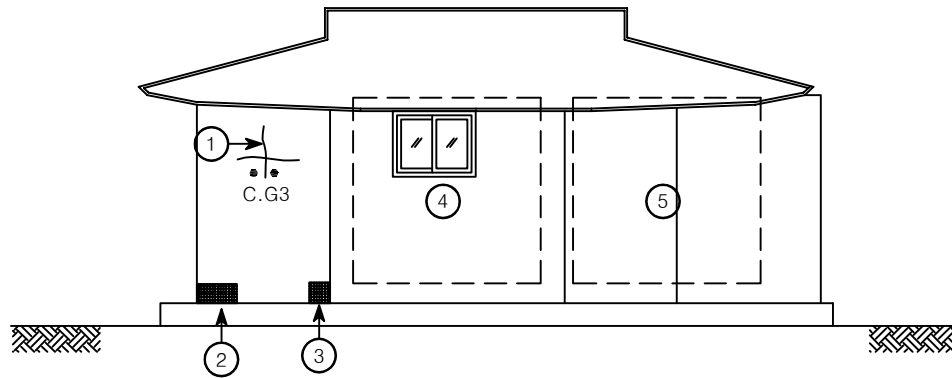


[결함물량표]

No	손상내용	결함 규모				사진 번호	비고
		폭	길이	단위	개소		
1	수직.수평균열	0.2mm	1.5m	m	1	27	CG3
2	박리	0.3m	0.2m	m²	1	28	
3	들뜸	0.3m	0.3m	m²	1	29	
4	상태현황	-	-	-	1	30	
5	상태현황	-	-	-	1	31	
6							
7							
*NONE : 균열폭의 단위는 mm임.

[손상범례]

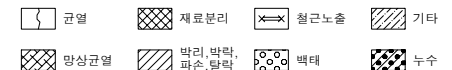

발주처

(주)대림산업

안전진단기관

명성엔지니어링

용역명

서해선 (홍선~송산) 복선전철 제5공구 건설공사



도면명

배면

도면번호

004

No.4 영인면 아산로 1312번길 108-9

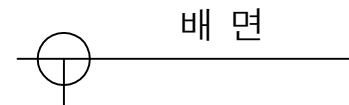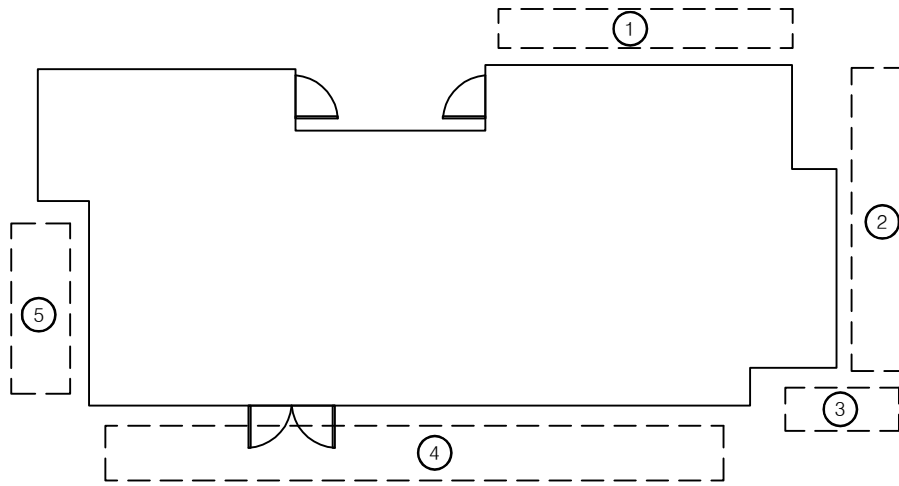


[결함물량표]

No	손상내용	결함 규모				사진 번호	비고
		폭	길이	단위	개소		
1	상태현황	-	-	-	1	32	
2	상태현황	-	-	-	1	33	
3	상태현황	-	-	-	1	34	
4	상태현황	-	-	-	1	35	
5	상태현황	-	-	-	1	36	
6							
7							
*NONE : 균열폭의 단위는 mm임.

[손상범례]

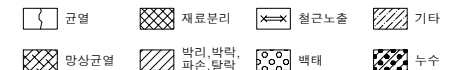

발주처

(주)대림산업

안전진단기관

명성엔지니어링

용역명

서해선 (홍선~송산) 복선전철 제5공구 건설공사

도면명

배면

도면번호

004