


No.9 영인면 아산로 1312번길 134-20

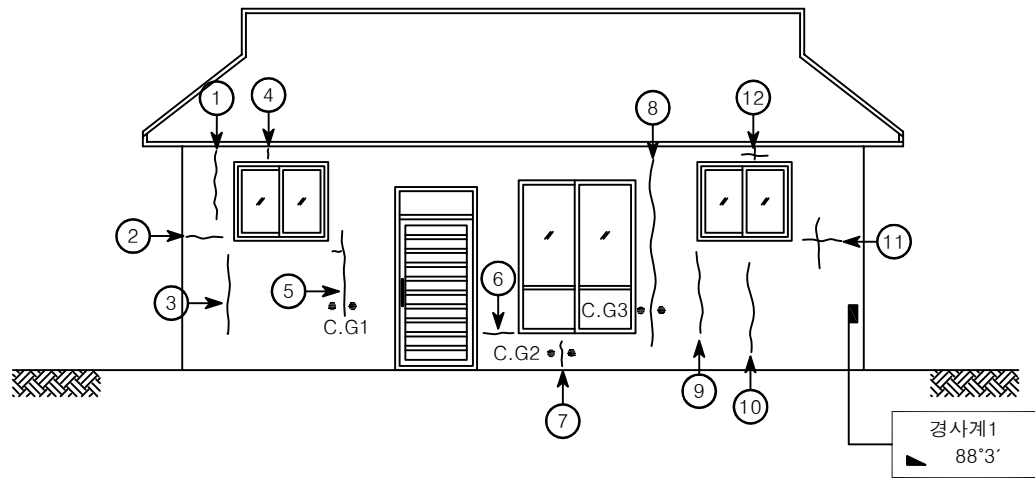


정 면 도

[결 함 물 량 표]


No	손상내용	결함 규모				사진 번호	비고
		폭	길이	단위	개소		
1	수직균열	0.5mm	1.0m	m	1	1	
2	수평균열	0.3mm	1.0m	m	1	2	
3	수직균열	0.4mm	0.7m	m	1	3	
4	수직균열	0.4mm	0.3m	m	1	4	
5	수직, 수평균열	1.0mm	1.2m	m	1	5	CG1
6	수평균열	0.3mm	0.5m	m	1	6	
7	수직균열	0.7mm	0.6m	m	1	7	CG2
8	이격	0.5mm	2.5m	m	1	8	CG3
9	수직균열	0.2mm	1.2m	m	1	9	
10	수직균열	1.2mm	1.0m	m	1	10	
11	수직, 수평균열	0.2mm	0.8m	m	1	11	
12	수직, 수평균열	1.0mm	1.0m	m	1	12	
13							
14							
*NONE : 균열폭의 단위는 mm임.

[손상범례]

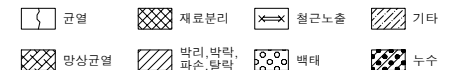

No.9 영인면 아산로 1312번길 134-20

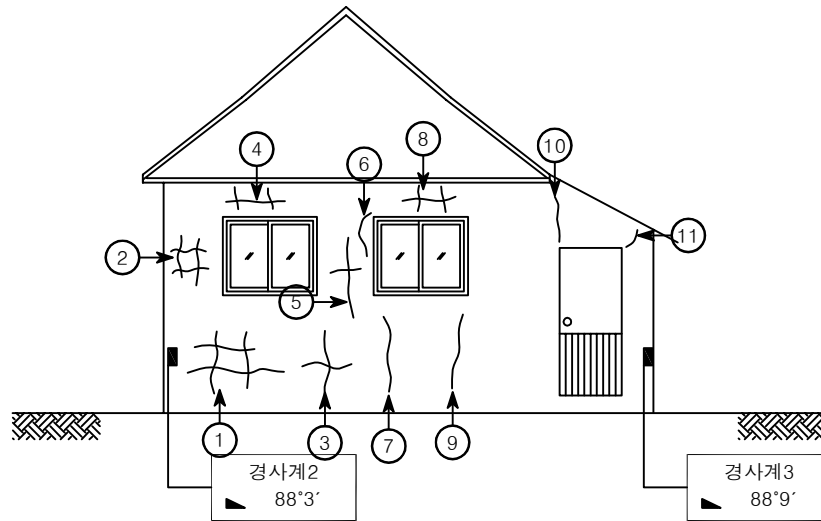


우 측 면

[결 함 물 량 표]

No	손상내용	결 함 규 모				사진 번호	비고
		폭	길이	단위	개소		
1	망상균열	0.8m	0.7m	m'	1	13	
2	망상균열	0.4m	0.4m	m'	1	14	
3	수직, 수평균열	0.7mm	1.5m	m	1	15	
4	수직, 수평균열	0.7mm	1.0m	m	1	16	
5	수직, 수평균열	0.2mm	1.0m	m	1	17	
6	수직균열	0.7mm	0.6m	m	1	18	
7	수직균열	0.7mm	1.0m	m	1	19	
8	수직균열	0.7mm	0.6m	m	1	20	
9	수직균열	0.7mm	0.9m	m	1	21	
10	접합부이격	-	1.7m	m	1	22	
11	수직균열	0.5mm	0.6m	m	1	23	
12							
13							
*NONE : 균열폭의 단위는 mm임.

[손상범례]

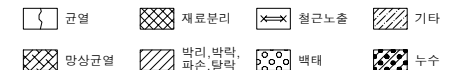

발 주 처

(주)대림산업

안전진단기관

명성엔지니어링

용 역 명

서해선 (홍선~송산) 복선전철 제5공구 건설공사


도 면 명

우 측 면

도면번호

002

No.9 영인면 아산로 1312번길 134-20

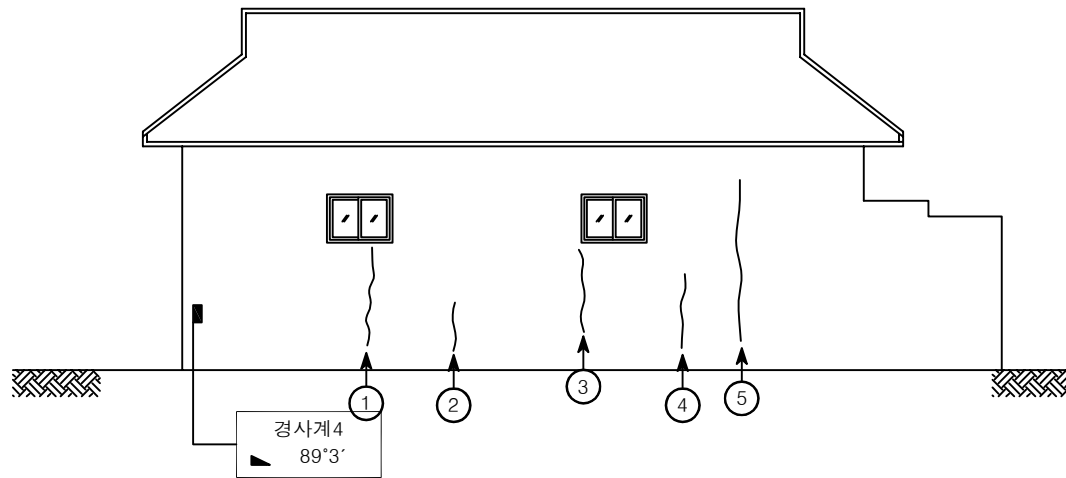


[결함물량표]

No	손상내용	결함규모				사진 번호	비고
		폭	길이	단위	개소		
1	수직균열	3.0mm	1.2m	m	1	24	
2	수직균열	0.2mm	0.6m	m	1	25	
3	수직균열	2.0mm	1.2m	m	1	26	
4	수직균열	0.2mm	0.7m	m	1	27	
5	수직균열	0.3mm	1.5m	m	1	28	
6	상태현황	-	-	-	1	29	
7							
8							
*NONE : 균열폭의 단위는 mm임.

[손상범례]

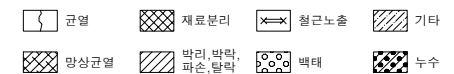

발주처

(주)대림산업

안전진단기관

명성엔지니어링

용역명

서해선 (홍선~송산) 복선전철 제5공구 건설공사


도면명

배면

도면번호

003

No.9 영인면 아산로 1312번길 134-20

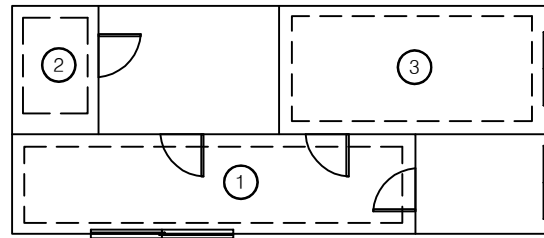


1 층 평 면

[결 함 물 량 표]

No	손상내용	결 함 규 모				사진 번호	비고
		폭	길이	단위	개소		
1	상태현황	-	-	-	1	30	
2	상태현황	-	-	-	1	31	
3	상태현황	-	-	-	1	32	
4							
5							
*NONE : 균열폭의 단위는 mm임.

[손상범례]

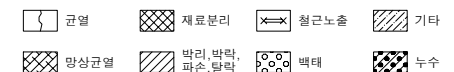

발 주 처

(주)대림산업

안전진단기관

명성엔지니어링

용 역 명

서해선 (홍선~송산) 복선전철 제5공구 건설공사



도 면 명

1 층 평 면

도면번호

004

No.9 영인면 아산로 1312번길 134-20

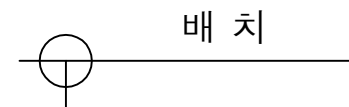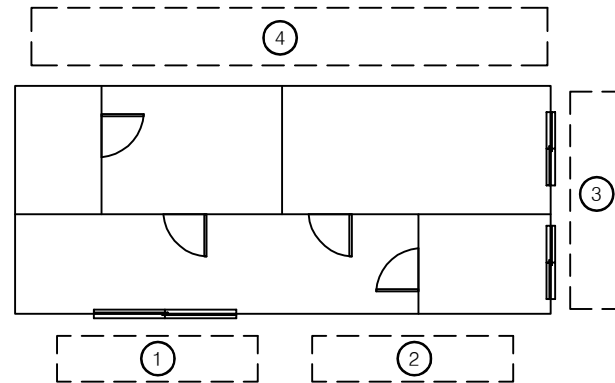


[결 함 물 량 표]

No	손상내용	결 함 규 모				사진 번호	비고
		폭	길이	단위	개소		
1	상태현황	-	-	-	1	33	
2	상태현황	-	-	-	1	34	
3	상태현황	-	-	-	1	35	
4	상태현황	-	-	-	1	36	
5							
6							
*NONE : 균열폭의 단위는 mm임.

[손상범례]

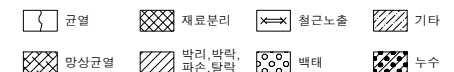

발 주 처

(주)대림산업

안전진단기관

명성엔지니어링

용 역 명

서해선 (홍선~송산) 복선전철 제5공구 건설공사

도 면 명

배 치

도면번호

005