

울릉도 일주도로2 건설공사

외 관 조 사 망 도

6지구 옹벽

2022.01

(주)명성엔지니어링

손상물량표


번호	손상내용	손상현황						비고
		폭 (mm)	길이 (m)	너비 (m)	물량	단위	개소	
1								
2								
Span 1

Span 2

Span 3

KEY PLAN

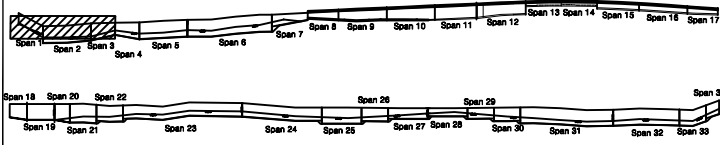

SECTION

범례

균열	망상균열	재료분리	발주처 대림산업(주)
천치, 공동	박리, 파손	열화	
누수, 체수	부식	퇴적물	용역명 울릉도 일주도로2 건설공사
침하	좌굴, 변형	기타	
철근노출			점검기관 (주)영성엔지니어링
부식			도면번호 01


손상물량표

번호	손상내용	손상현황						비고
		폭 (mm)	길이 (m)	너비 (m)	물량	단위	개소	
1								
2								
Span 4

Span 5

KEY PLAN

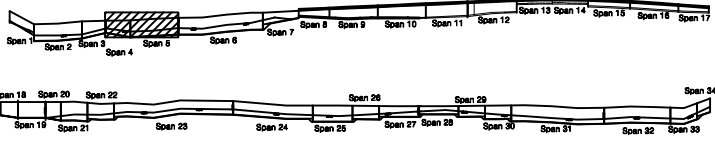


SECTION

범례

균열	양상균열	재료분리
편치, 공동	박리, 파손	열화
누수, 채수	백태	퇴적물
철근노출	침하	그늘음
부식	좌굴, 변형	기타

발주처	대림산업(주)
용역명	울릉도 일주도로2 건설공사
점검기관	(주)영성엔지니어링
도면번호	02


손상물량표

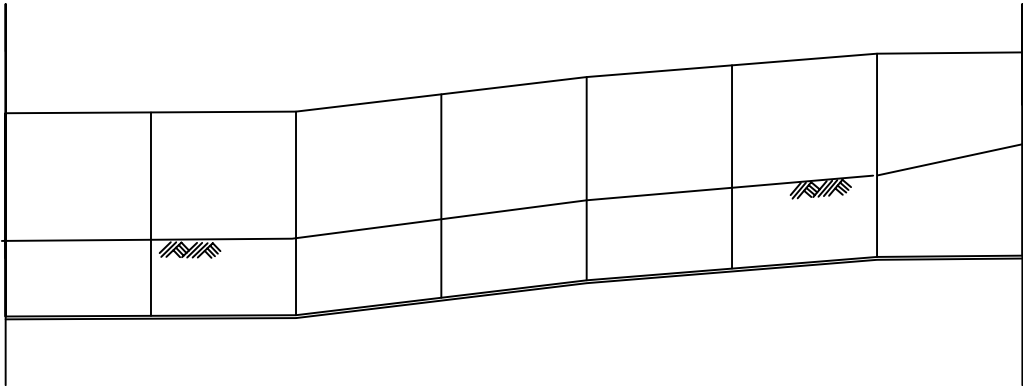

Span 6

번호	손상내용	손상현황						비고
		폭 (mm)	길이 (m)	너비 (m)	물량	단위	개소	
1								
2								
KEY PLAN

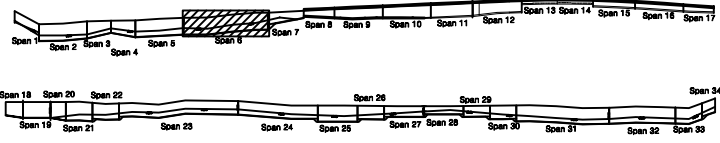

SECTION


범례

콘크리트	양상콘크리트	재료분리
균열, 공동	박리, 파손	열화
누수, 체수	배터	퇴적물
철근노출	침하	그늘음
부식	좌굴, 변형	기타

발주처	대림산업(주)
용역명	울릉도 일주도로2 건설공사
점검기관	(주)영성엔지니어링
도면번호	03

손상물량표


번호	손상내용	손상현황						비고
		폭 (mm)	길이 (m)	너비 (m)	물량	단위	개소	
1								
2								
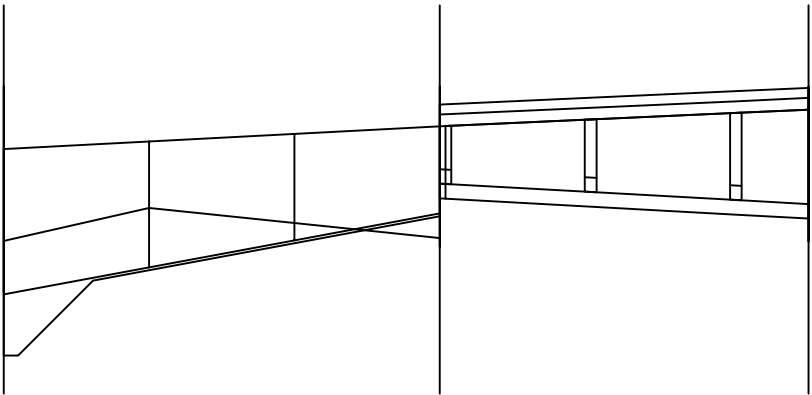

Span 7

Span 8

KEY PLAN

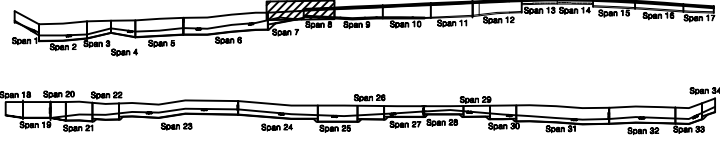

SECTION

범례

콘크리트	방상근콘	재료분리
천치, 공동	박리, 파손	열화
누수, 체수	백테	퇴적물
철근노출	침하	그늘음
부식	좌굴, 변형	기타

발주처	대림산업(주)
용역명	울릉도 일주도로2 건설공사
점검기관	(주)영성엔지니어링
도면번호	04


손상물량표

번호	손상내용	손상현황						비고
		폭 (mm)	길이 (m)	너비 (m)	물량	단위	개소	
1								
2								
Span 9

Span 10

KEY PLAN

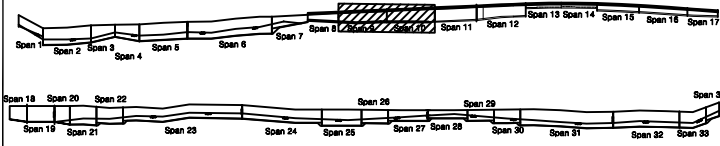

SECTION

범례


균열	광상균열	재료분리	발주처 대림산업(주)
천치, 공동	박리, 파손	열화	
누수, 체수	녹탄	퇴적물	용역명 울릉도 일주도로2 건설공사
철근노출	침하	그늘음	
부식	좌굴, 변형	기타	점검기관 (주)영성엔지니어링
			도면번호 05

손 상 물 량 표

번호	손상내용	손상현황						비 고
		폭 (mm)	길이 (m)	너비 (m)	물량	단위	개소	
1								
2								
Span 11

Span 12

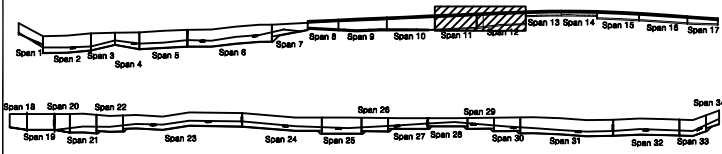KEY
PLAN

SECTION

범
례

균열	망상균열	재료분리	발 주 처 대림산업(주)
천치, 공동	박리, 파손	열화	
누수, 채수	녹 발생	퇴적물	용역명 울릉도 일주도로2 건설공사
철근노출	침하	그늘음	
부식	좌굴, 변형	기타	점 검 기 관 (주)영성엔지니어링
			도 면 번 호 06


손상물량표

번호	손상내용	손상현황						비고
		폭 (mm)	길이 (m)	너비 (m)	물량	단위	개소	
1								
2								
Span 13

Span 14

KEY PLAN

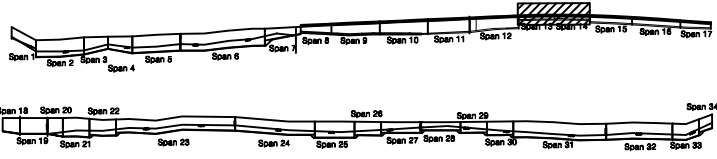


SECTION

범례

균열	광상균열	재료분리
천치, 공동	박리, 파손	열화
누수, 체수	부식	퇴적물
철근노출	침하	그늘음
부식	파굴, 변형	기타

발주처	대림산업(주)
용역명	울릉도 일주도로2 건설공사
점검기관	(주)영성엔지니어링
도면번호	07

손상물량표

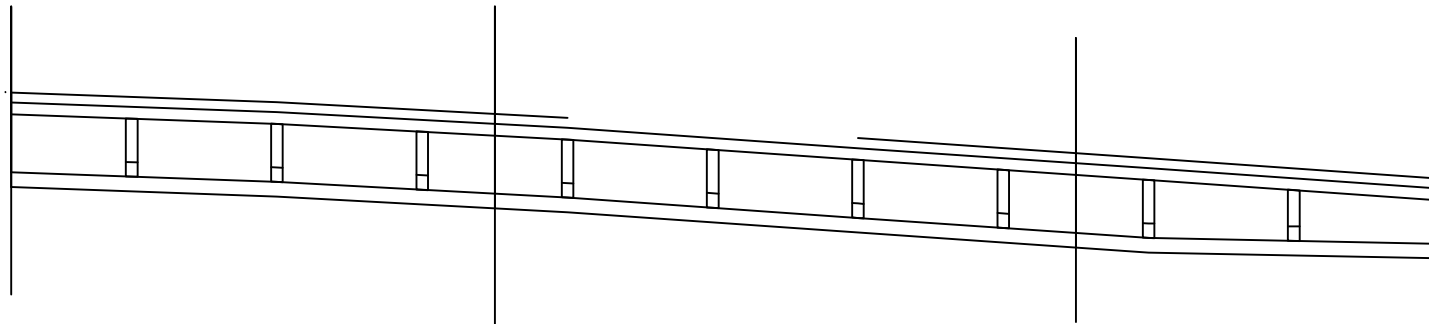


Span 15

Span 16

Span 17

번호	손상내용	손상현황						비고
		폭 (mm)	길이 (m)	너비 (m)	물량	단위	개소	
1								
2								
KEY PLAN

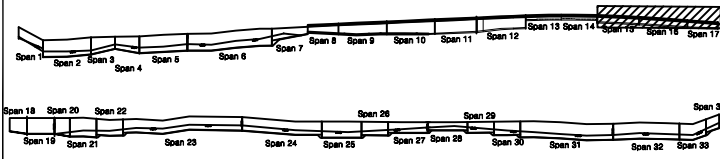

SECTION

범례

	콘크리트		강근콘크리트		재료분리
	관치, 공동		바리, 파손		열차
	누수, 체수		배터		퇴적물
	철근노출		침하		그늘음
	부식		좌굴, 변형		기타

발주처	대림산업(주)
용역명	울릉도 일주도로2 건설공사
점검기관	(주)영성엔지니어링
도면번호	08

손상물량표

번호	손상내용	손상현황						비고
		폭 (mm)	길이 (m)	너비 (m)	물량	단위	개소	
1								
2								
Span 18


Span 19

Span 20

Span 21

Span 22

KEY PLAN

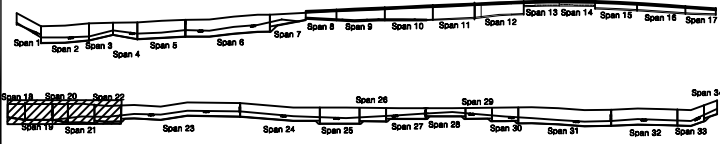

SECTION

범
례

	균열		망상균열		재료분리
	편치, 공동		박리, 파손		델 화
	누수, 채수		백태		퇴적물
	철근노출		침하		그늘음
	부식		좌굴, 변형		기타

발주처 대림산업(주)

용역명 울릉도 일주도로2 건설공사

점검기관 (주)영성엔지니어링


도면번호

손상물량표

번호	손상내용	손상현황						비고
		폭 (mm)	길이 (m)	너비 (m)	물량	단위	개소	
1								
2								
Span 23

KEY PLAN

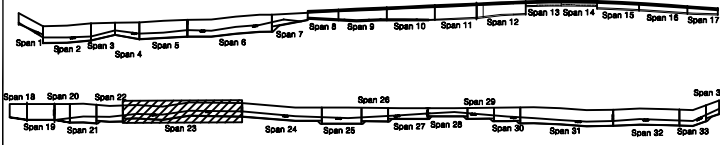

SECTION

범례

균열	망상균열	재료분리	발주처 대림산업(주)
천치, 공동	박리, 파손	열화	
누수, 채수	녹 발생	퇴적물	점검기관 (주)영성엔지니어링
철근노출	침하	그늘음	
부식	좌굴, 변형	기타	도면번호 10


손상물량표

번호	손상내용	손상현황						비고
		폭 (mm)	길이 (m)	너비 (m)	물량	단위	개소	
1								
2								
Span 24

Span 25

KEY PLAN

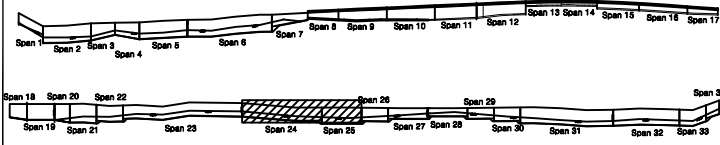


SECTION

범례

균열	광상균열	재료분리	발주처 대림산업(주)
천치, 공동	박리, 파손	열화	
누수, 체수	변색	녹	용역명 울릉도 일주도로2 건설공사
침하	좌굴, 변형	기타	
철근노출	철근노출	철근노출	점검기관 (주)영성엔지니어링
부식	부식	부식	도면번호 11

손상물량표

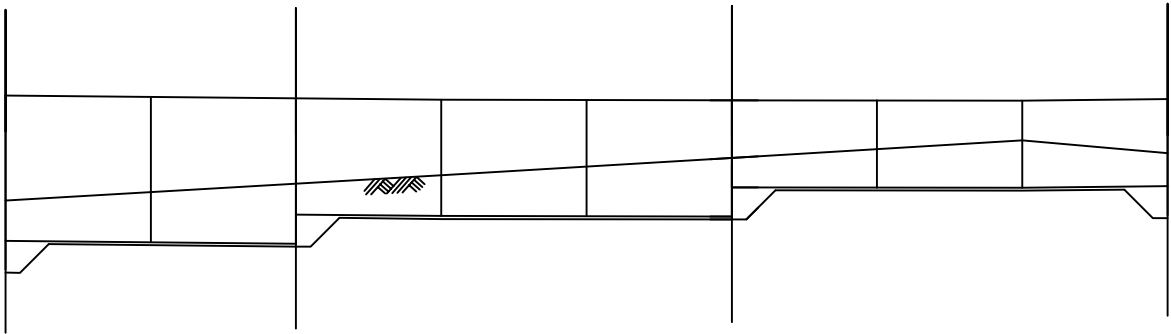


Span 26

Span 27

Span 28

번호	손상내용	손상현황						비고
		폭 (mm)	길이 (m)	너비 (m)	물량	단위	개소	
1								
2								
KEY PLAN

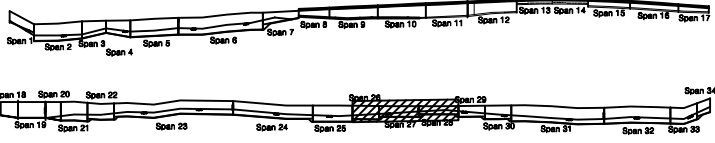


SECTION

범 례	 균열	 광상균열	 재료분리	발주처	대림산업(주)
	 편치, 공동	 박리, 파손	 열화	용역명	울릉도 일주도로2 건설공사
	 누수, 체수	 박테	 퇴적물	점검기관	(주)영성엔지니어링
	 철근노출	 침하	 그늘음	도면번호	12
	 부식	 좌굴, 변형	 기타		


손상물량표

번호	손상내용	손상현황						비고
		폭 (mm)	길이 (m)	너비 (m)	물량	단위	개소	
1								
2								
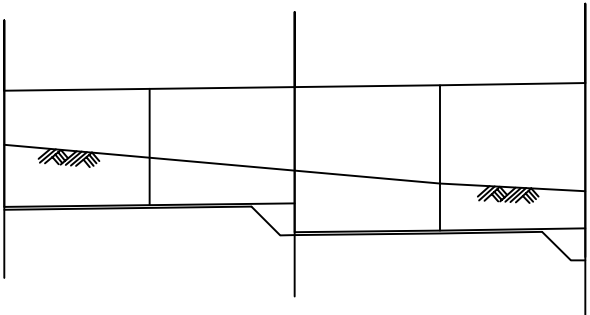

Span 29 Span 30

KEY PLAN

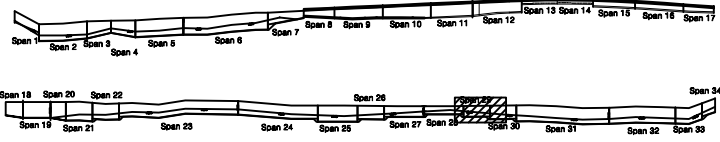

SECTION


범 례	콘크리트	방상콘크리트	재료분리	발주처	대림산업(주)
	천치, 공동	박리, 파손	열화	용역명	울릉도 일주도로2 건설공사
	누수, 체수	배토	퇴적물	점검기관	(주)영성엔지니어링
	철근노출	침하	그늘음	도면번호	13

손상물량표

번호	손상내용	손상현황						비고
		폭 (mm)	길이 (m)	너비 (m)	물량	단위	개소	
1								
2								
Span 31

KEY PLAN

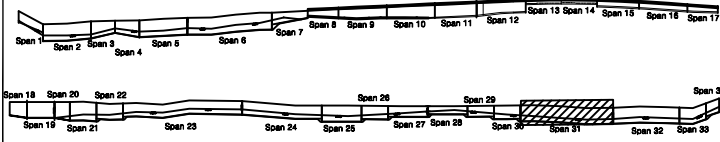


SECTION

범례


균열	양상균열	재료분리	발주처 대림산업(주)
균열, 공동	박리, 파손	열화	
누수, 체수	배터	퇴적물	용역명 울릉도 일주도로2 건설공사
철근노출	침하	그늘음	
부식	파열, 변형	기타	점검기관 (주)영성엔지니어링
			도면번호 14

손상물량표

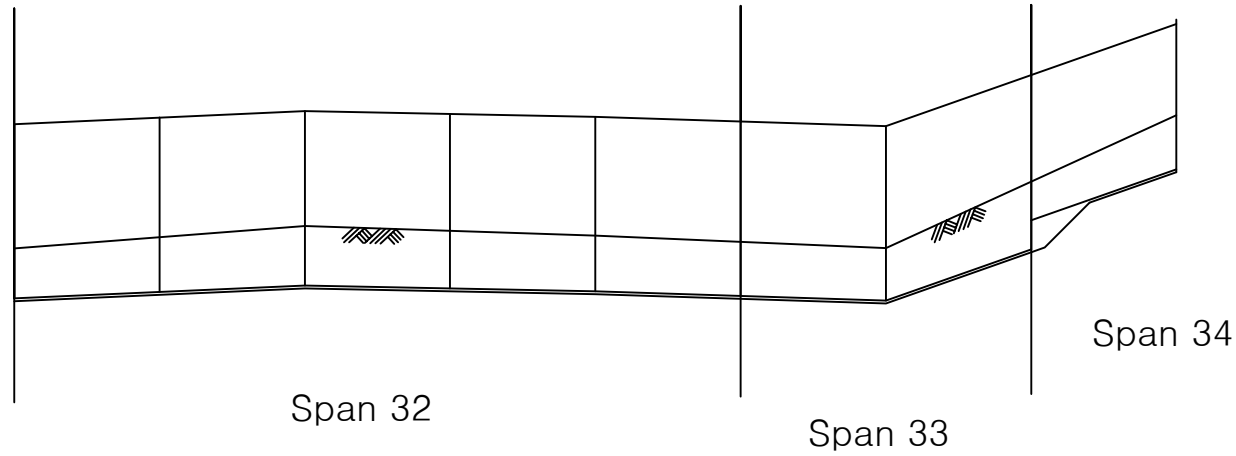

번호	손상내용	손상현황						비고
		폭 (mm)	길이 (m)	너비 (m)	물량	단위	개소	
1								
2								
KEY PLAN

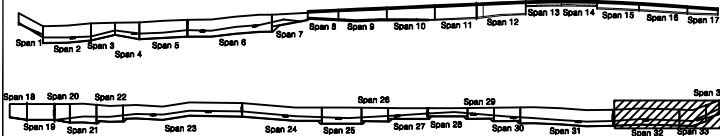

SECTION

범례

콘크리트	방상근열	재료분리	발주처 대림산업(주)
편치, 공동	박리, 파손	열화	
누수, 체수	배터	퇴적물	용역명 울릉도 일주도로2 건설공사
철근노출	침하	그늘음	
부식	좌굴, 변형	기타	점검기관 (주)영성엔지니어링
			도면번호 15