

상주영천고속도로 시설물 안전·하자점검 및 성능평가 용역
(2022년 하반기 정밀안전점검)

외 관 조 사 망 도


블럭식 옹벽 03

2022.12

(주)명성엔지니어링

손 상 물 량 표


번호	손상내용	손상현황						비 고
		폭 (mm)	길이 (m)	너비 (m)	물량	단위	개소	
1	블럭 파손				1.00	EA	1	
2	블럭 균열				2.00	EA	2	21'상 보수
3	블럭 균열				1.00	EA	1	
4	블럭 균열				2.00	EA	2	
5								
6								
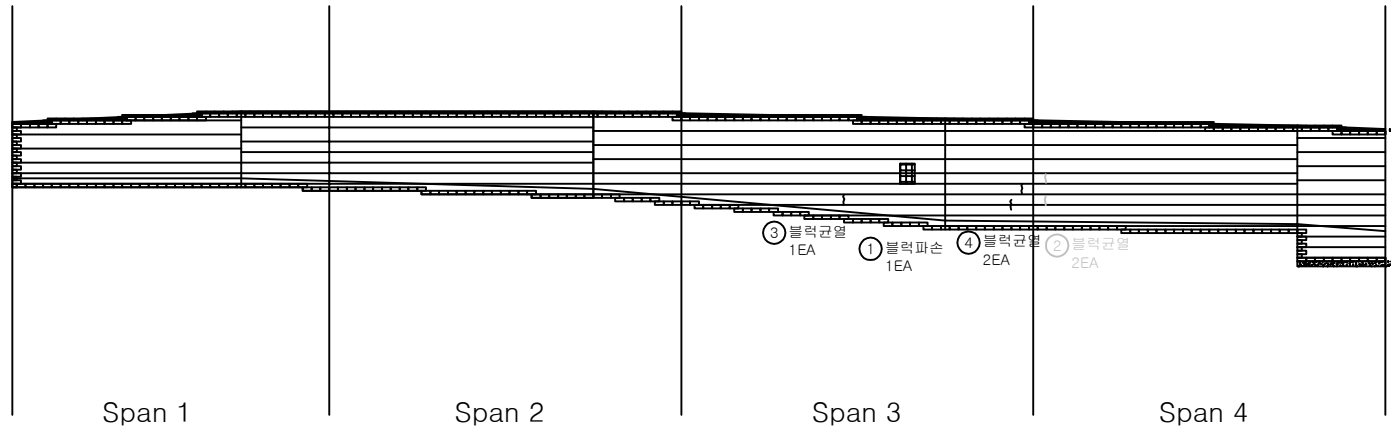

KEY PLAN



SECTION

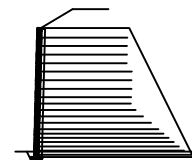


판례


균열	망상균열	재료분리	발주처
편치, 공동	박리, 파손	열화	상주영천고속도로(주)
누수, 체수	백택	외적물	용역명
철근노출	침하	그늘음	상주영천고속도로 시설물 안전·하자점검 및 성능평가 용역 (2022년 하반기 정밀안전점검)
부식	좌굴, 변형	기타	점검기관
			(주)명성엔지니어링
			도면번호
			01

손상물량표


번호	손상내용	손상현황						비고
		폭 (mm)	길이 (m)	너비 (m)	물량	단위	개수	
1	블럭 파손				1.00	EA	1	
2	블럭 파손				1.00	EA	1	
3	블럭 균열				2.00	EA	2	21상 보수
4	블럭 균열				1.00	EA	1	
5								
6								
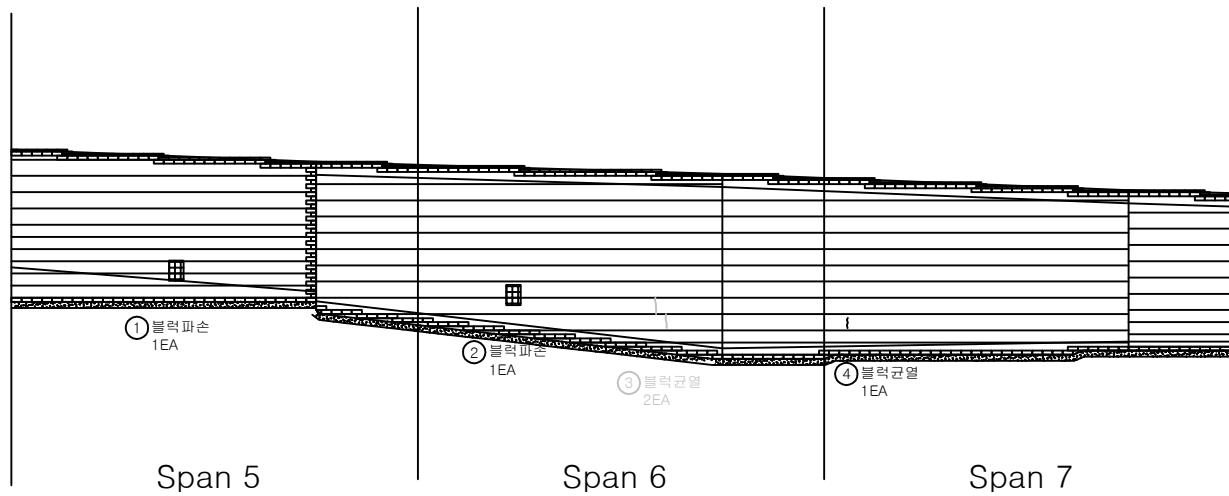

KEY PLAN

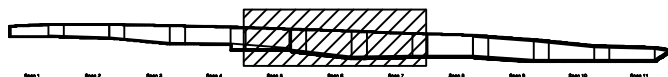


SECTION

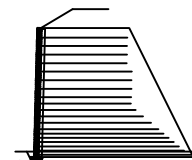

표준


균열	양상균열	재료분리	발주처 상주영천고속도로(주)
천치, 공동	박리, 파손	열화	
누수, 체수	균열	파손물	용역명 상주영천고속도로 시설물 안전·하자점검 및 성능평가 용역 (2022년 하반기 정밀안전점검)
철근노출	침하	그을음	
부식	파손, 변형	기타	점검기관 (주)명성엔지니어링
			도면번호 02

손상물량표

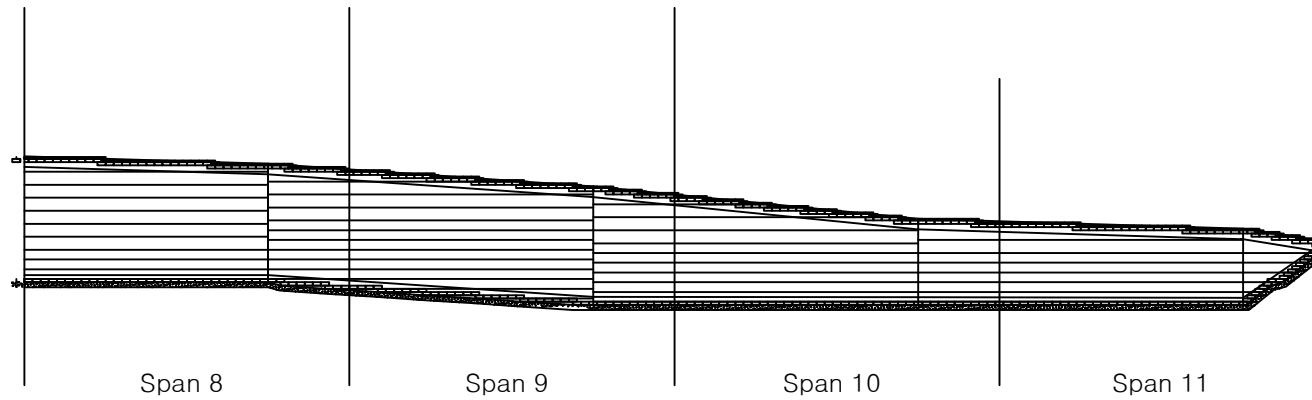


번호	손상내용	손상현황						비고
		폭 (mm)	길이 (m)	너비 (m)	물량	단위	개소	
1								
2								
KEY PLAN

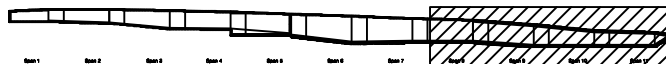

SECTION

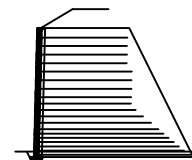

판례

콘크리트	방상근열	재료분리	발주처	상주영천고속도로(주)
천치, 공동	박리, 파손	열화	용역명	상주영천고속도로 시설물 안전·하자점검 및 성능평가 용역 (2022년 하반기 정밀안전점검)
누수, 체수	백태	퇴적물	점검기관	(주)명성엔지니어링
철근노출	천하	그늘음	도면번호	03
부식	좌굴, 변형	기타		