

상주영천고속도로 시설물 안전·하자점검 및 성능평가 용역
(2022년 하반기 정밀안전점검)

외 관 조 사 망 도

블럭식 옹벽 06

2022.12

(주)명성엔지니어링

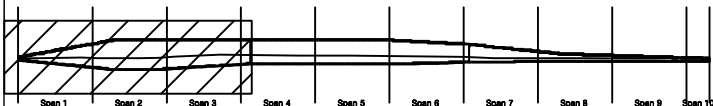
손상물량표

번호	손상내용	손상현황						비고
		폭 (mm)	길이 (m)	너비 (m)	물량	단위	개소	
1								
2								
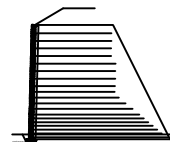
Span 1

Span 2

Span 3

KEY
PLAN

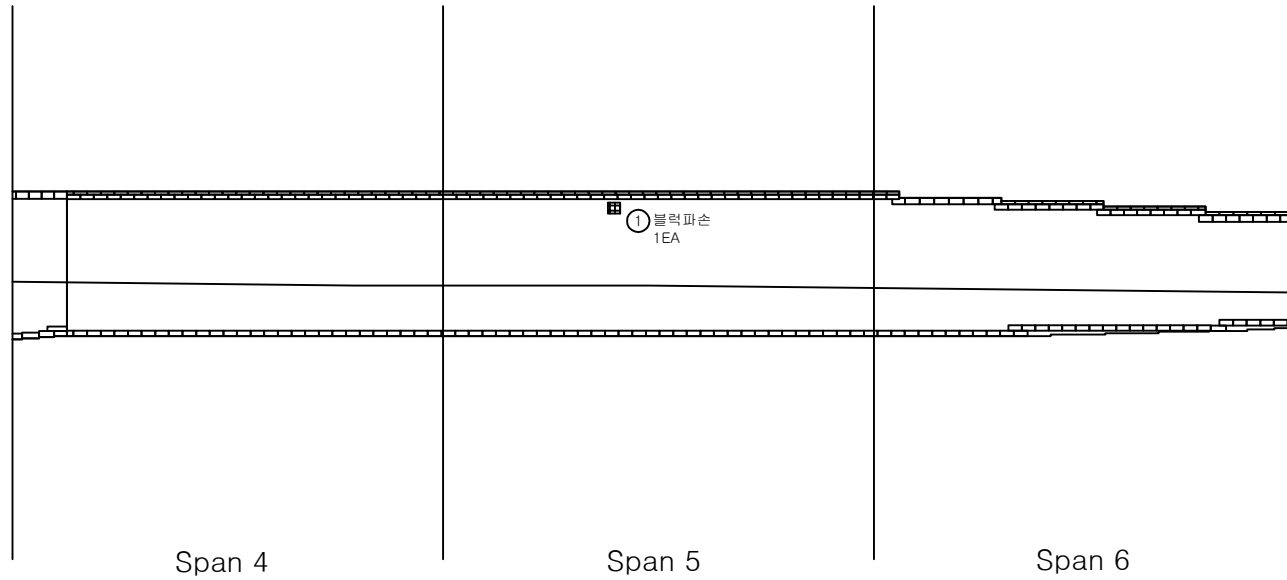
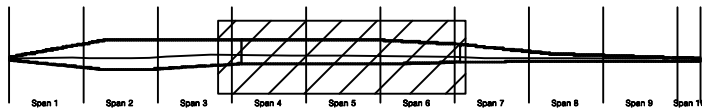
SECTION

범
례

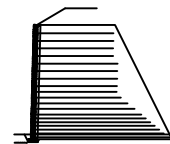
콘크리트	아스팔트콘크리트	철근	발주처
배수, 광등	돌, 파손	화재	상주영천고속도로(주)
누수, 체수	벽돌	목재	용역명
철근노출	모래	철근	상주영천고속도로 시설물 안전·하자점검 및 성능평가 용역 (2022년 하반기 정밀안전점검)
돌	모래	철근	점검기관
돌	모래	철근	(주)명성엔지니어링
돌	모래	철근	도면번호
돌	모래	철근	01

손상물량표

번호	손상내용	손상현황						비고
		폭 (mm)	길이 (m)	너비 (m)	수량	단위	개소	
1	블럭 파손				1.00	EA	1	
2								
3								
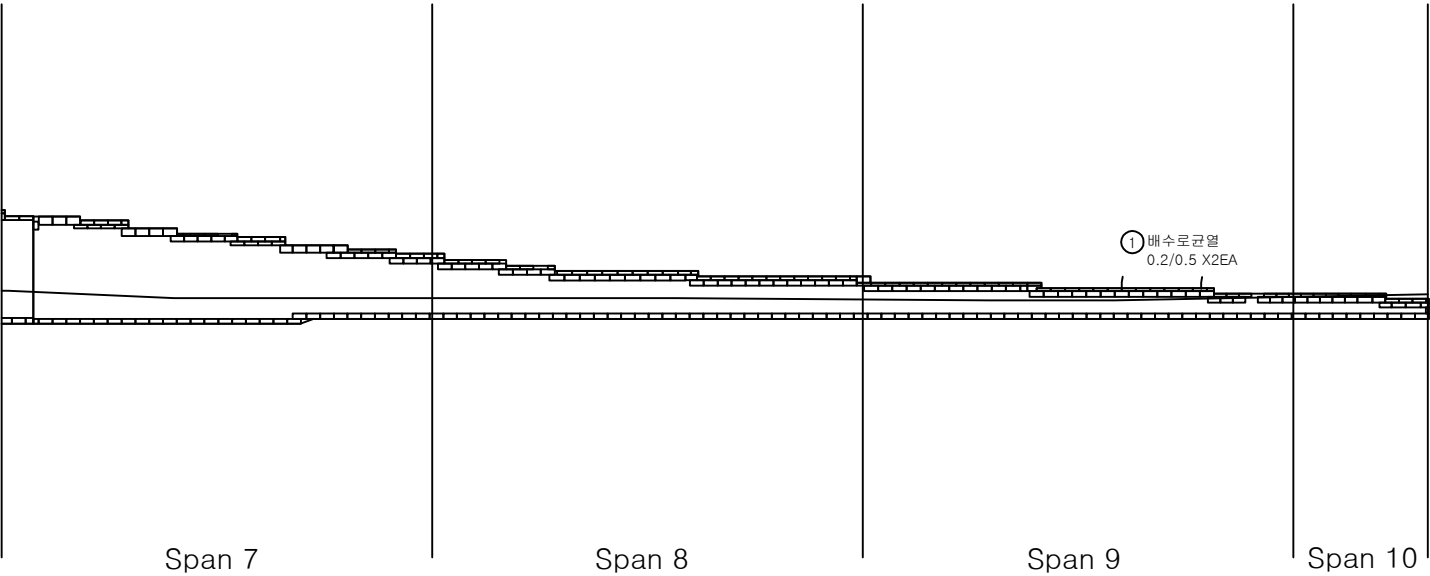
KEY
PLAN

SECTION

범
례

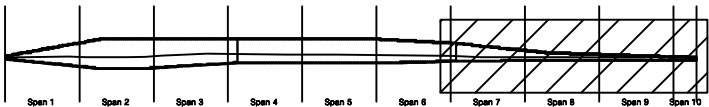
균열	망상균열	재료분리	발주처	상주영천고속도로(주)
편치, 공동	박리, 파손	열화	용역명	상주영천고속도로 시설물 안전·하자점검 및 성능평가 용역 (2022년 하반기 정밀안전점검)
누수, 체수	백태	틱적물	점검기관	(주)명성엔지니어링
철근노출	침하	그을음	도면번호	02
부식	좌굴, 변형	기타		

손상물량표

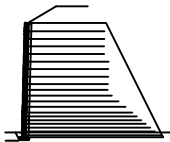


번호	손상내용	손상현황						비고
		폭 (mm)	길이 (m)	너비 (m)	물량	단위	개소	
1	배수로 균열		0.2	0.5	1.00	m ²	2	
2								
3								
KEY
PLAN



SECTION



범
례

균열	망상균열	재료분리	발주처	상주영천고속도로(주)
편치, 공동	박리, 파손	열화	용역명	상주영천고속도로 시설물 안전·하자점검 및 성능평가 용역 (2022년 하반기 정밀안전점검)
누수, 체수	썩어	퇴적물	점검기관	(주)명성엔지니어링
철근노출	침하	그늘음	도면번호	03
부식	좌굴, 변형	기타		