

상주영천고속도로 시설물 안전·하자점검 및 성능평가 용역
(2022년 하반기 정밀안전점검)


외 관 조 사 망 도

패널식 옹벽 11


2022.12

(주)명성엔지니어링


손상물량표

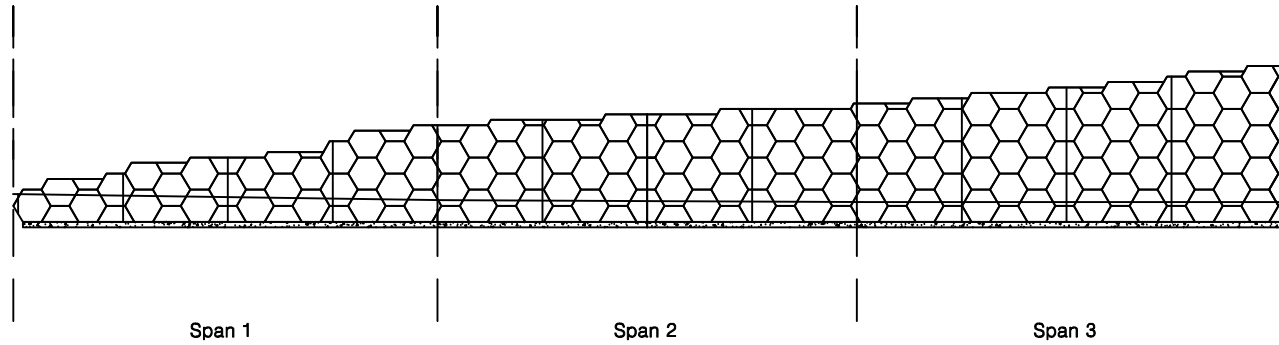

번호	손상내용	손상현황						비고
		폭 (mm)	길이 (m)	너비 (m)	물량	단위	개소	
1								
2								
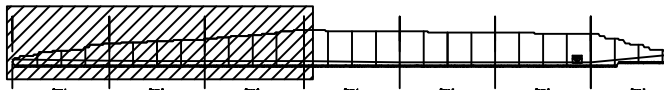
KEY
PLAN

SECTION

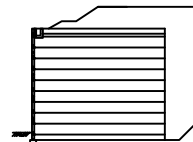범
례


균열	망상균열	재료분리	발주처
켜짐, 공동	박리, 파손	열화	상주영천고속도로(주)
누수, 체수	백태	퇴적물	용역명
철근노출	침하	그늘음	상주영천고속도로 시설물 안전·하자점검 및 성능평가 용역 (2022년 하반기 정밀안전점검)
부식	좌굴, 변형	기타	점검기관
			(주)평성엔지니어링
			도면번호
			01

손상물량표

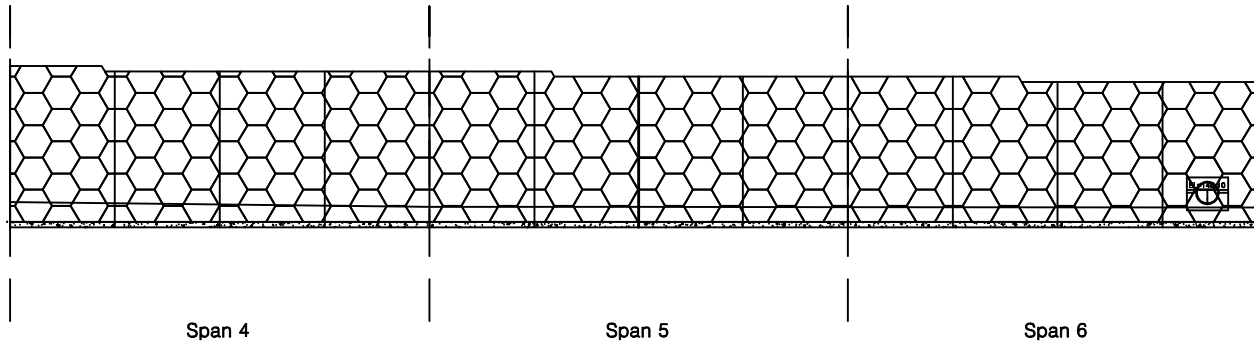


번호	손상내용	손상현황						비고
		폭 (mm)	길이 (m)	너비 (m)	물량	단위	개소	
1								
2								
KEY
PLAN

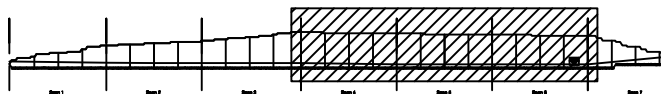


SECTION

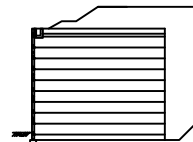


범
례

콘크리트	아스팔트콘크리트	석재보벽	발주처
석재보벽	석재보벽	석재보벽	상주영천고속도로(주)
석재보벽	석재보벽	석재보벽	용역명
석재보벽	석재보벽	석재보벽	상주영천고속도로 시설물 안전·하자점검 및 성능평가 용역 (2022년 하반기 정밀안전점검)
석재보벽	석재보벽	석재보벽	점검기관
석재보벽	석재보벽	석재보벽	(주)평성엔지니어링
석재보벽	석재보벽	석재보벽	도면번호
석재보벽	석재보벽	석재보벽	02


손상물량표

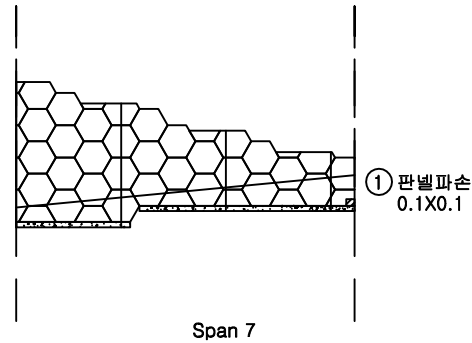

번호	손상내용	손상현황						비고
		폭 (mm)	길이 (m)	너비 (m)	물량	단위	개소	
1	판넬 파손		0.1	0.1	0.01	m³	1	
2								
3								
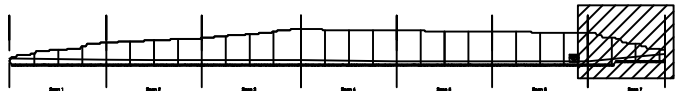KEY
PLAN

SECTION

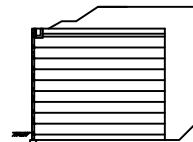범
례

균열	망상균열	재료분리	발주처
찌임, 공동	박리, 파손	열화	상주영천고속도로(주)
누수, 침수	녹탄	파석물	용역명
철근노출	침하	그늘음	상주영천고속도로 시설물 안전·하자점검 및 성능평가 용역 (2022년 하반기 정밀안전점검)
부식	좌굴, 변형	기타	점검기관
			(주)평성엔지니어링
			도면번호
			03