

상주영천고속도로 시설물 안전·하자점검 및 성능평가 용역
(2022년 하반기 정밀안전점검)


외 관 조 사 망 도

패널식 옹벽 13

2022.12


(주)명성엔지니어링

손상물량표

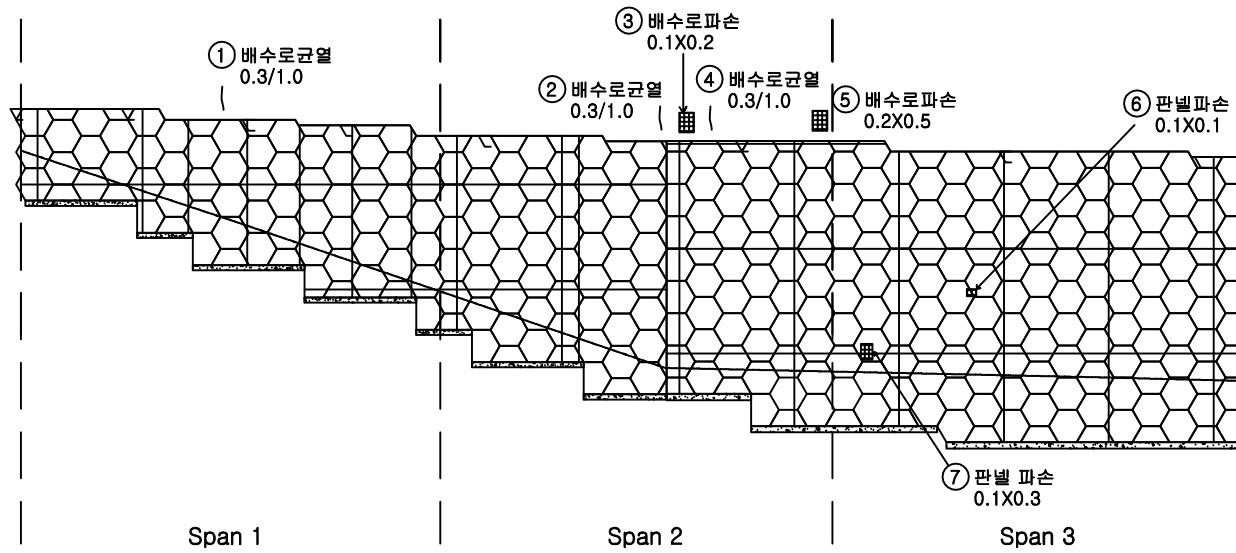


번호	손상내용	손상현황						비고
		폭 (mm)	길이 (m)	너비 (m)	수량	단위	개소	
1	배수로 균열	0.3	1.0		1.00	m	1	
2	배수로 균열	0.3	1.0		1.00	m	1	
3	배수로 파손		0.1	0.2	0.02	m ²	1	
4	배수로 균열	0.3	1.0		1.00	m	1	
5	배수로 파손		0.2	0.5	0.10	m ²	1	
6	판넬 파손		0.1	0.1	0.01	m ²	1	
7	판넬 파손		0.1	0.3	0.03	m ²	1	
8								
9								
KEY
PLAN

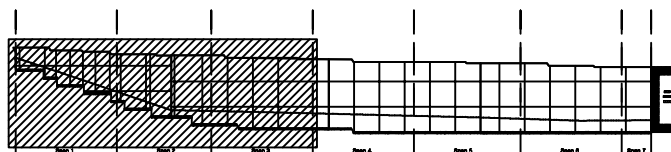

SECTION

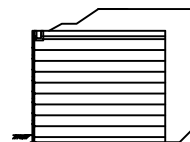


판
넬


균열	망상균열	재료분리	발주처	상주영천고속도로(주)
천저, 공동	박리, 파손	열화	용역명	상주영천고속도로 시설물 안전·하자점검 및 성능평가 용역 (2022년 하반기 정밀안전점검)
누수, 체수	백태	피착물	점검기관	(주)명성엔지니어링
철근노출	침하	그늘음	도면번호	01
부식	좌굴, 변형	기타		

손상물량표


번호	손상내용	손상현황						비고
		폭 (mm)	길이 (m)	너비 (m)	수량	단위	개소	
1	배수로 균열	0.2	0.5		0.50	m	1	
2								
3								
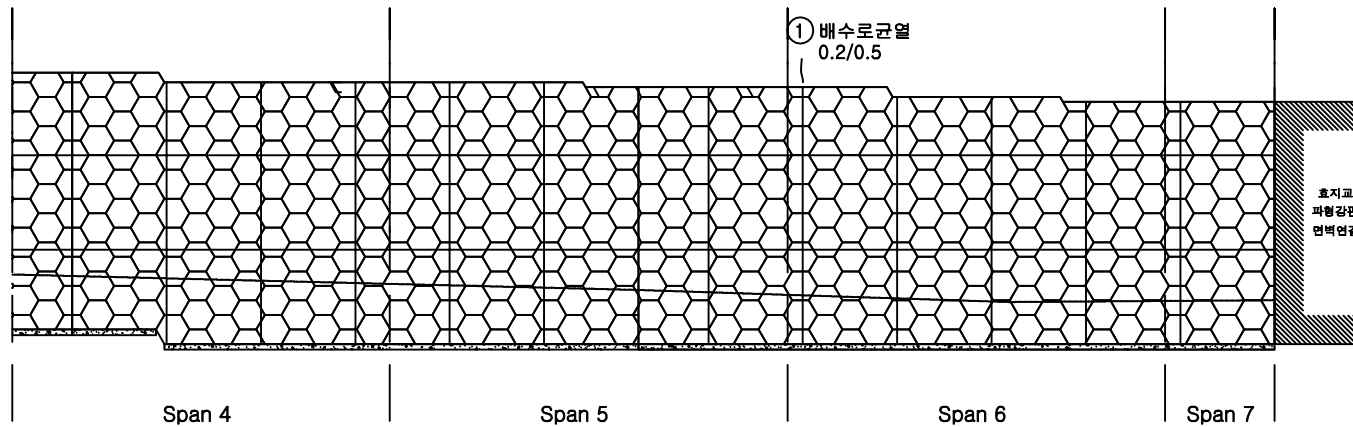

KEY PLAN

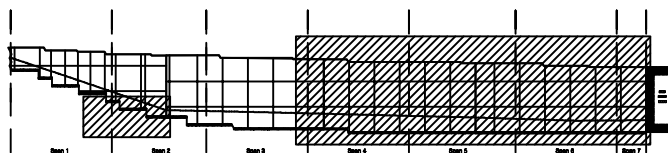

SECTION

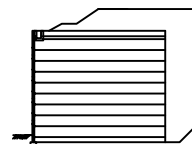

범례

균열	망상균열	재료분리	발주처
전치, 공동	박리, 파손	열화	상주영천고속도로(주)
누수, 체수	백태	피착물	용역명
철근노출	침하	그늘음	상주영천고속도로 시설물 안전·하자점검 및 성능평가 용역 (2022년 하반기 정밀안전점검)
부식	좌굴, 변형	기타	점검기관
			(주)명성엔지니어링
			도면번호
			02