

서울문산고속도로시설물
정밀안전점검용역


외관조사망도
(덕은교(문산방향))

서울문산고속도로(주)

(주)명성엔지니어링


ID : 덕은교(문산방향) 바닥판상면 S1

손상물량표

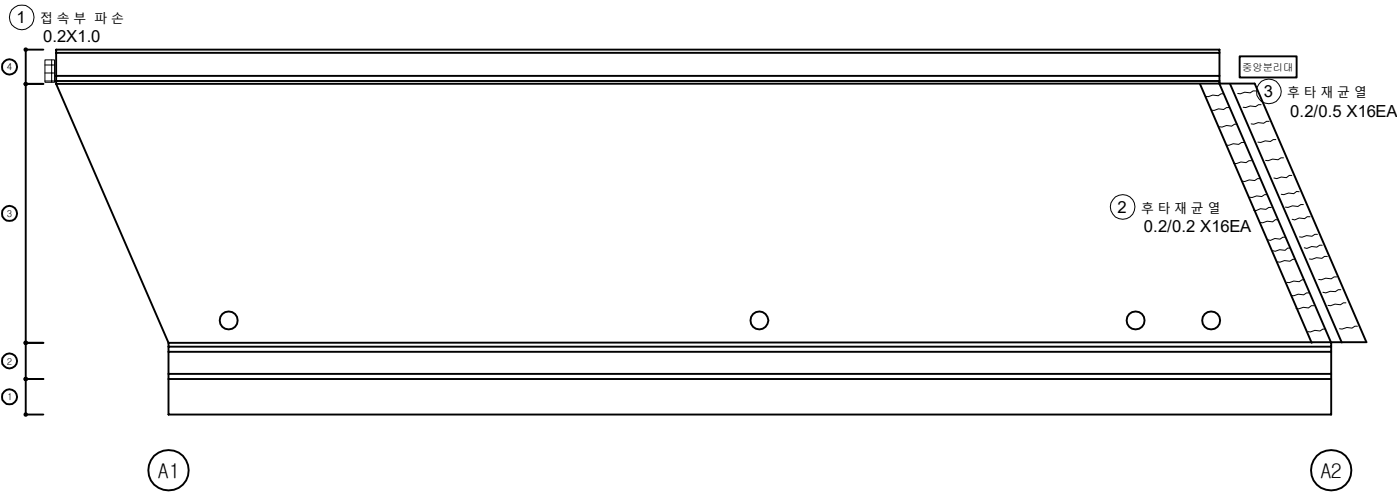


번호	발생 년도	부재	손상내용	손상현황							비고
				폭 (mm)	길이 (m)	너비 (m)	손상 물량	단위	개소	총합 물량	
1	22하	중분대	접속부 파손		0.2	1.0	0.20	m ²	1	0.20	
2	22하	신축이음	후타재균열	0.2	0.2		0.20	m	16	3.20	
3	22하	신축이음	후타재균열	0.2	0.5		0.50	m	16	8.00	
4											
5											
KEY PLAN

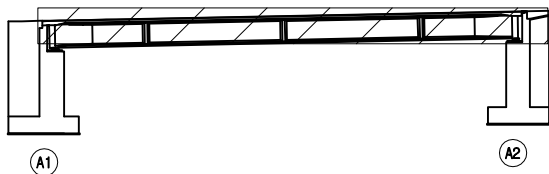

SECTION

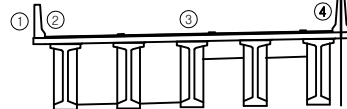


범례

	균열		양상균열		재료분리
	핀치, 공돌		박리, 파손		채수
	누수, 습윤부		박리		되적물
	철근노출		침하		열화
	부식		좌굴, 변형		기타

발주처	서울문산 고속도로(주)
용역명	서울문산고속도로 시설물 정밀안전점검용역
도면명	덕은교(문산방향) 바닥판상면 S1
도면번호	01


ID : 덕은교(문산방향) 바닥판하면 S1

손상물량표

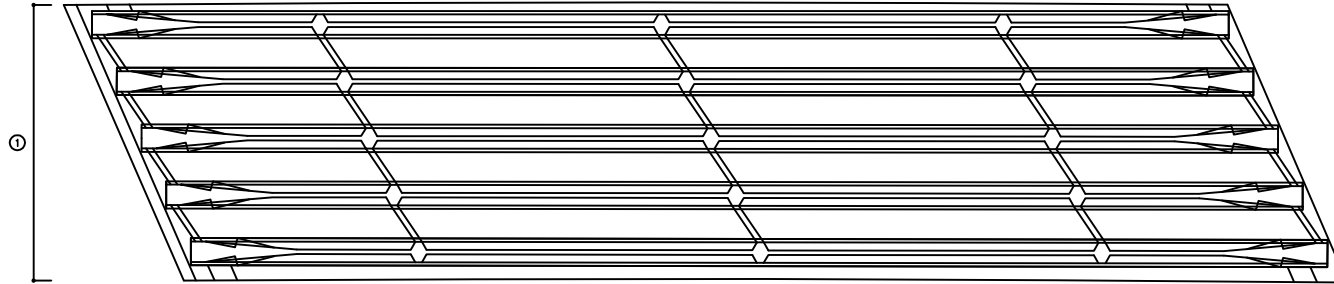


번호	발생 년도	부재	손상내용	손상현황							비고
				폭 (mm)	길이 (m)	너비 (m)	손상 물량	단위	개소	중합 물량	
1											
2											
KEY PLAN

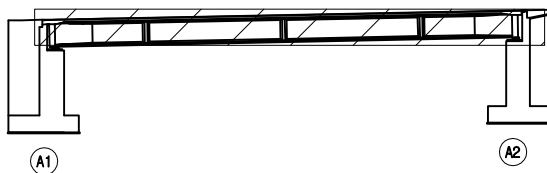

SECTION

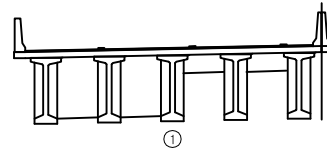


편
리

관 열	장상균열	재료분리	발 주 처 서울문산 고속도로(주)
펀치, 공돌	박진, 파손	채수	용 역 명 서울문산고속도로 시설물 정밀안전점검용역
누수, 습윤부	박 들	되적름	도 면 명 덕은교 (문산방향) 바닥판하면 S1
철근노출	침 하	열 화	도 면 번호 02
부식	좌굴, 변형	기타	


ID : 덕은교(문산방향) 거더 S1(G1~G3)

손 상 물 량 표

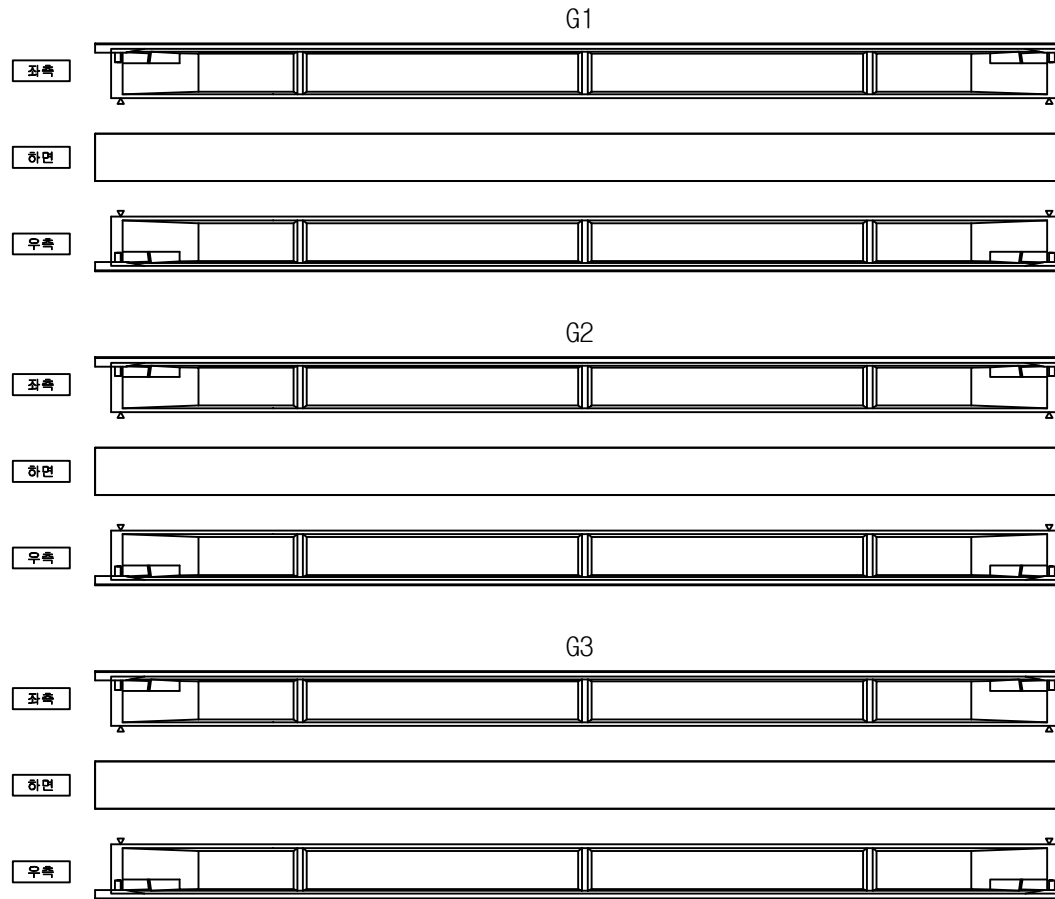


번호	발생 년도	부재	손상내용	손상현황						비 고
				폭 (mm)	길이 (m)	너비 (m)	손상 물량	단위	개소	
1										
2										
KEY PLAN

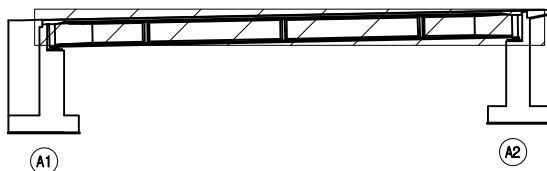

SECTION

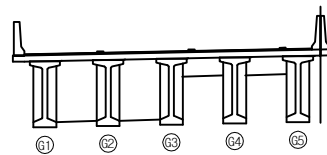

편
례

	관 절		양상근열		재료분리	발 주 처	서울문산 고속도로(주)
	균열, 공동		박리, 파손		채수	용 역 명	서울문산고속도로 시설물 정밀안전점검용역
	누수, 습윤부		박 태		퇴적물	도 면 명	덕은교(문산방향) 거더 S1 (G1~G3)
	철근노출		칠 하		열 화	도 면 번호	03
	부식		좌굴, 변형		기 타		


ID : 덕은교(문산방향) 거더 S1(G4~G5)




손상물량표

번호	발생 년도	부재	손상내용	손상현황						비고
				폭 (mm)	길이 (m)	너비 (m)	손상 물량	단위	개소	
1										
2										
KEY PLAN

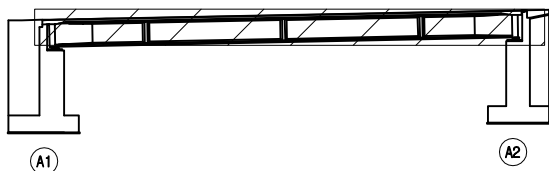

SECTION

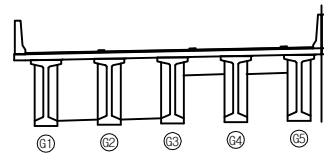

범례


	교 열		양상근열		재료분리	발 주 처	서울문산 고속도로(주)
	균열, 공동		박리, 파손		채수	용역명	서울문산고속도로 시설물 정밀안전점검용역
	누수, 습윤부		녹탄		퇴적물	도면명	덕은교(문산방향) 거더 S1 (G4~G5)
	철근노출		침하		열화	도면번호	04
	부식		좌굴, 변형		기타		

ID : 덕은교(문산방향) 가로보 S1


손상물량표

번호	발생 년도	부재	손상내용	손상현황						비고
				폭 (mm)	길이 (m)	너비 (m)	손상 물량	단위	개소	
1										
2										
G1

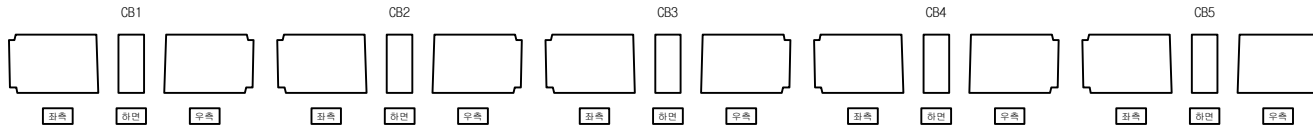


G2

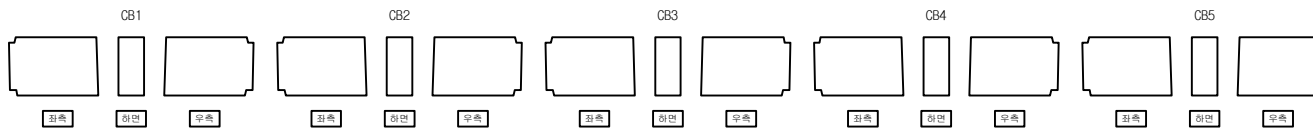

G3

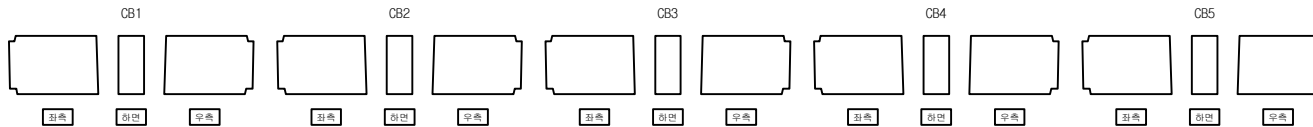


G4

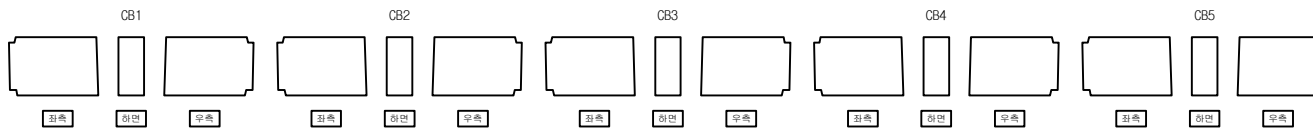


G5

KEY PLAN

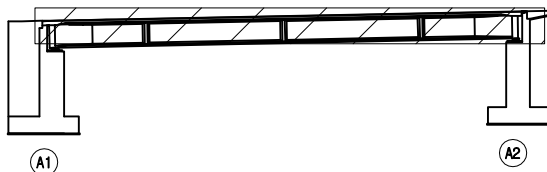

SECTION

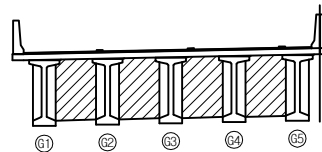



면
레

콘크리트	양상근열	재료분리	발주처 서울문산고속도로(주)
편치, 공동	균열, 파손	침수	용역명 서울문산고속도로 시설물 정밀안전점검용역
누수, 습윤부	낙하물	퇴적물	도면명 덕은교(문산방향) 가로보 S1
철근노출	침하	열화	도면번호 05
부식	좌굴, 변형	기타	


ID : 덕은교(문산방향) 교대 A1

손상물량표


번호	발생 년도	부재	손상내용	손상현황							비고
				폭 (mm)	길이 (m)	너비 (m)	손상 물량	단위	개소	종합 물량	
1											
2											
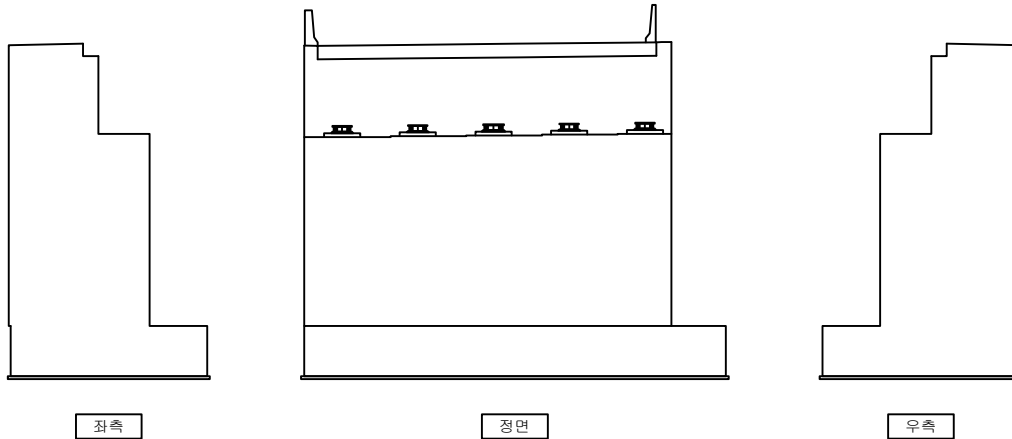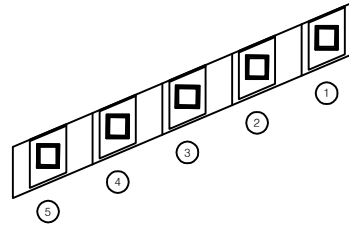

KEY PLAN

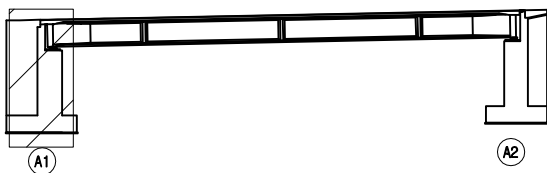

SECTION

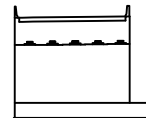


REMARK

관 열	망상균열	재료분리	발 주 처
편치, 공동	박진, 파손	채수	서울문산 고속도로(주)
누수, 습윤부	백진	퇴적물	서울문산고속도로 시설물 정밀안전점검용역
철근노출	침하	열화	도 면 명
부식	좌굴, 변형	기타	덕은교 (문산방향) 교대 A1
			도면번호 06


ID : 덕은교(문산방향) 교대 A2

손상물량표


번호	발생 년도	부재	손상내용	손상현황						비고	
				폭 (mm)	길이 (m)	너비 (m)	손상 물량	단위	개소		총합 물량
1	22하	교대	벽태		0.1	0.5	0.05	m ²	8	0.40	
2											
3											
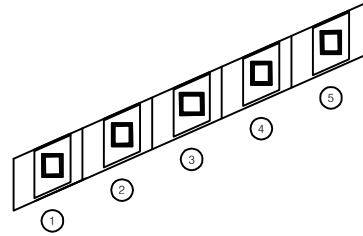


① 벽태
0.1X0.5 X8EA

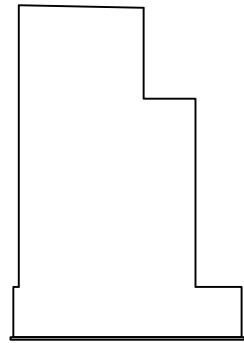

좌측

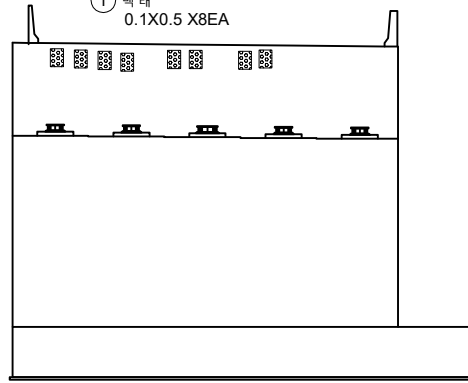


정면

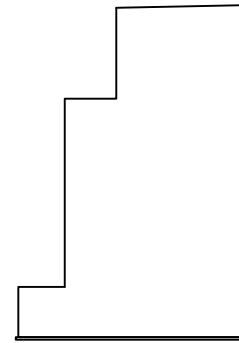

우측

KEY
PLAN

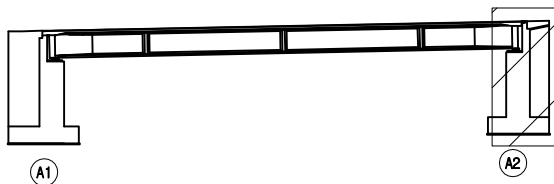

SECTION



편
례

균열	양상균열	재료분리	발주처 서울문산고속도로(주)
충격, 파손	박리, 파손	침수	용역명 서울문산고속도로 시설물 정밀안전점검용역
누수, 습윤부	벽면	퇴적물	도면명 덕은교(문산방향) 교대 A2
철근노출	침하	열화	도면번호 07
부식	좌굴, 변형	기타	