

서울문산 고속도로 시설물
정밀안전점검용역

외관조사망도
(절토사면 (STA.28+720~28+880(좌)))


서울문산고속도로(주)

(주)명성엔지니어링

사 면 명	절 토 사 면 (STA.28+720~28+880(좌))
관 리 이 정	STA.26+400~26+560(좌)
연 장 (m)/높 이 (m)	160/32.8
사 면 의 경 사 /경 사 방 향	58/087

배 수 시 설 손 상 유 형 (T Y P E)									
A-배수로 파손	B-배수로 균열	C-배수로 토사퇴적	D-뒷채움토사유실	E-배수로 연결부 단차	F-소단배수로균열 (중앙방향균열)	G-소단배수로균열 (횡방향균열)	H-소단배수로균열 (사방방향균열)	I-소단배수로 토사퇴적	J-소단배수로 파손

	법목제근요망(수목)		개 비 은		췁크리트		물탈격자블럭		누 수
--	------------	--	-------	--	------	--	--------	--	-----

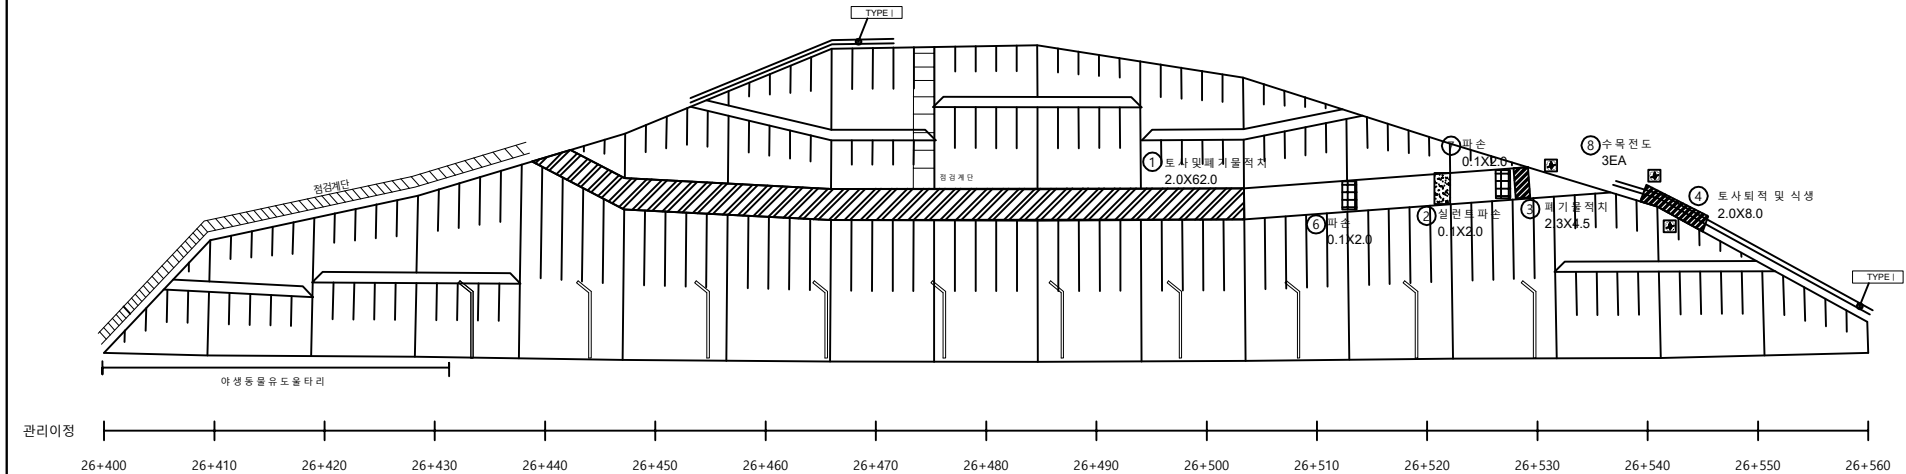

절토사면 / 관리이정 STA.26+400~26+560(좌)

배수로 제원 (단위 : m)		
TYPEI (산마루측구)	TYPEII (수직배수로)	TYPEIII (소단배수로)

(주)명성엔지니어링

Project Title

서울문산고속도로 시설물 정밀안전점검용역

Drawing Title

절토사면(STA.28+720~28+880(좌)) 외관조사망도

Note