

서울문산 고속도로 시설물
정밀안전점검용역




외관조사망도
보강토옹벽 (본선 STA.0+283~0+400)

서울문산고속도로(주)

(주)명성엔지니어링

ID : 보강토옹벽(본선 STA.0+283~0+400) - S1~2


손 상 물 량 표

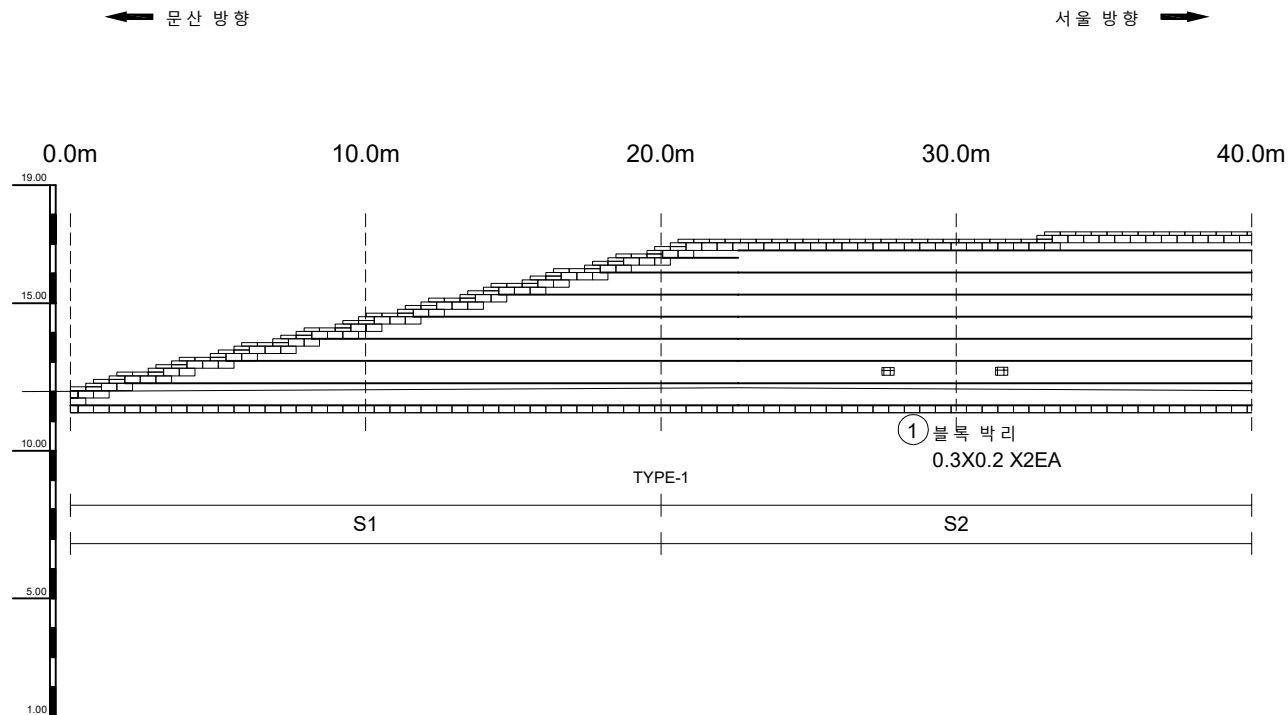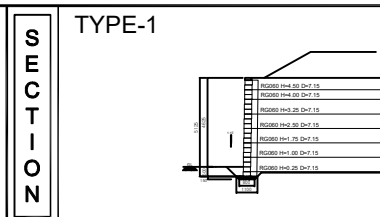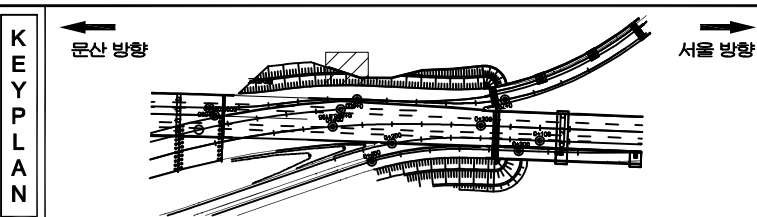[illegible]

지 관		도로		고속도로		국도	주요 도로 서울문산 고속도로(주)
		도로		고속도로		국도	주요 도로 서울문산 고속도로 시영철 정비안전정검용역
		도로		고속도로		국도	
		도로		고속도로		국도	주요 도로 01. 보강토용역 (본선 STA.0+283~0+400)
		도로		고속도로		국도	
	도로		고속도로		국도	기타	주요 도로 01


손상물량표

번호	발생 년도	부재	손상내용	손상현황							비 고
				폭 (mm)	길이 (m)	너비 (m)	손상 물량	단위	개소	총합 물량	
1	22하	천 면 부	블록 박리		0.3	0.2	0.06	m ²	2	0.12	
2											
3											
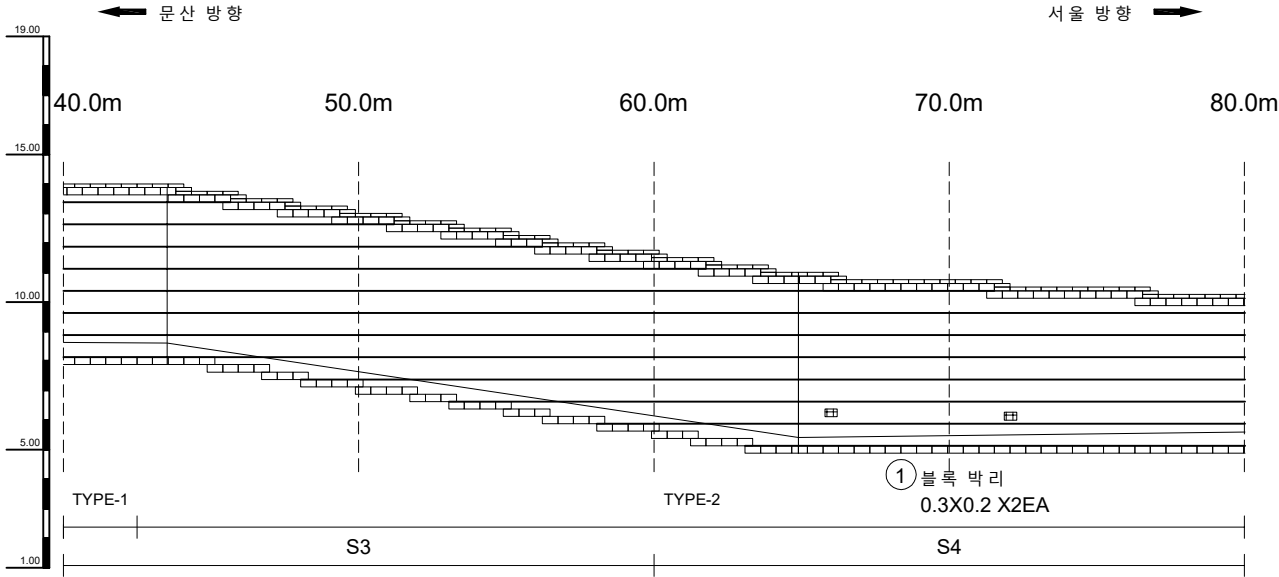

KEY PLAN


문산 방향

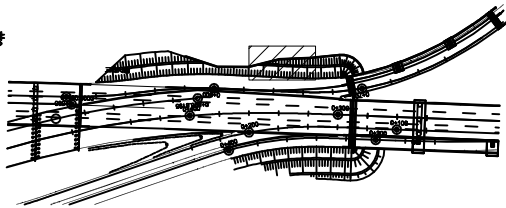

서울 방향

SECTION

TYPE-2

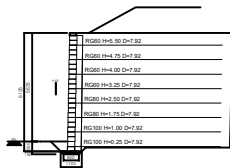

표


균열	양상균열	재료분리
편치, 공동	박리, 파손	채수
누수, 습윤부	백화	퇴적물
철근노출	침하	열화
부식	좌굴, 변형	기타

발주처	서울문산고속도로(주)
용역명	서울문산고속도로 시설물 정밀안전점검용역
도면명	01. 보강토옹벽 (본선 STA.0+283~0+400)
도면번호	02

ID : 보강토옹벽(본선 STA.0+283~0+400) - S5~6


손 상 물 량 표

번호	발생 년도	부재	손상내용	손상현황						비 고	
				폭 (mm)	길이 (m)	너비 (m)	손상 물량	단위	개소		종합 물량
1											
2											
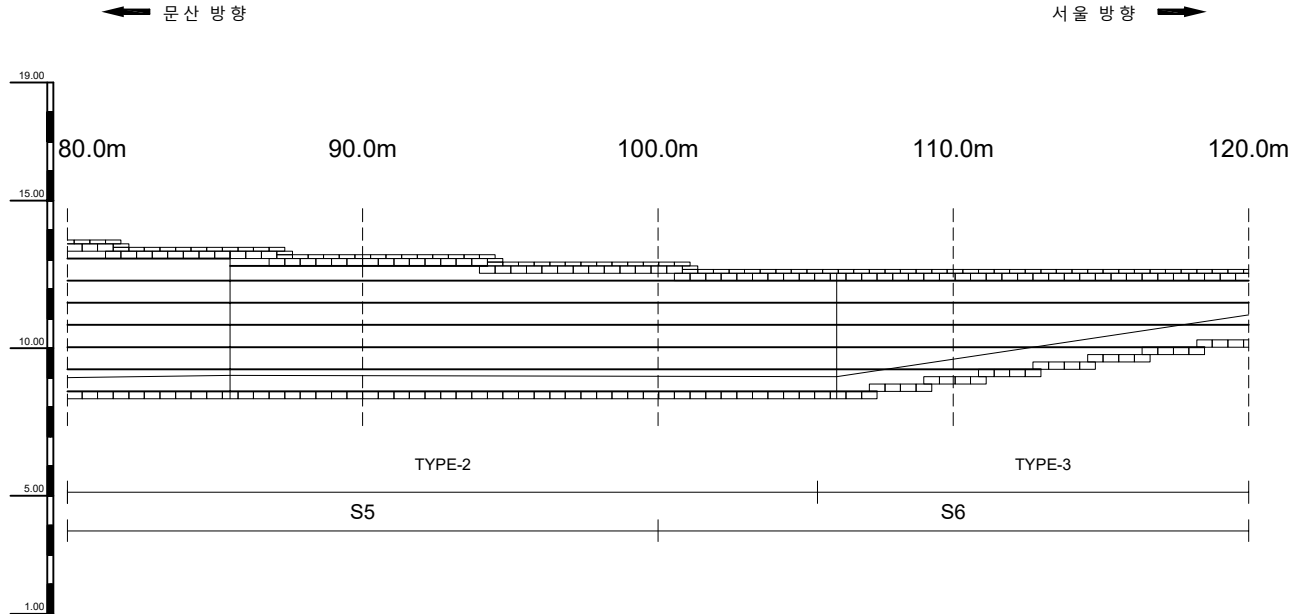

KEY
PLAN


문산 방향

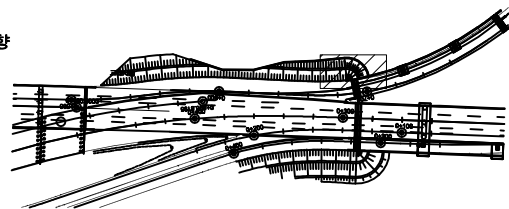

서울 방향

SECTION

TYPE-2

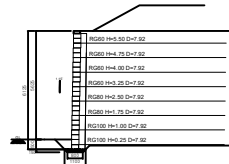

TYPE-3

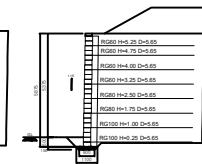


표
지

균열	양상균열	재료분리
편지, 공동	박리, 파손	채수
누수, 습윤부	백태	퇴적물
철근노출	침하	열화
부식	좌굴, 변형	기타

발주처	서울문산고속도로(주)
용역명	서울문산고속도로 시설물 정밀안전점검용역
도면명	01. 보강토옹벽 (본선 STA.0+283~0+400)
도면번호	03

ID : 보강토옹벽(본선 STA.0+283~0+400) - S7


손상물량표

← 문산 방향

서울 방향 →

120.0m


128.0m

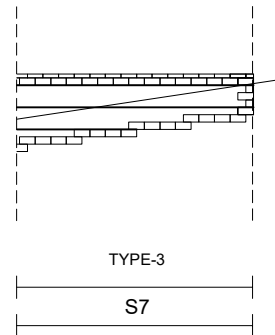

번호	발생 년도	부재	손상내용	손상현황							비고
				폭 (mm)	길이 (m)	너비 (m)	손상 물량	단위	개소	종합 물량	
1											
2											
KEY PLAN


← 문산 방향

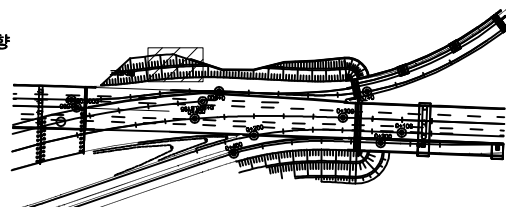

→ 서울 방향

SECTION

TYPE-3

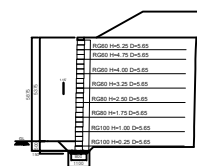

표

균열	망상균열	재료분리
편치, 공동	박리, 파손	채수
누수, 습윤부	백면	퇴적물
철근노출	침하	열화
부식	좌굴, 변형	기타

발주처	서울문산 고속도로(주)
용역명	서울문산고속도로 시설물 정밀안전점검용역
도면명	01. 보강토옹벽 (본선 STA.0+283~0+400)
도면번호	04