


서울문산 고속도로 시설물
정밀안전점검용역

외관조사망도
보강토옹벽 (본선 STA.6+935~7+040)

서울문산고속도로(주)

(주)명성엔지니어링


ID : 보강토옹벽(본선 STA.6+935~7+040) - S1~2

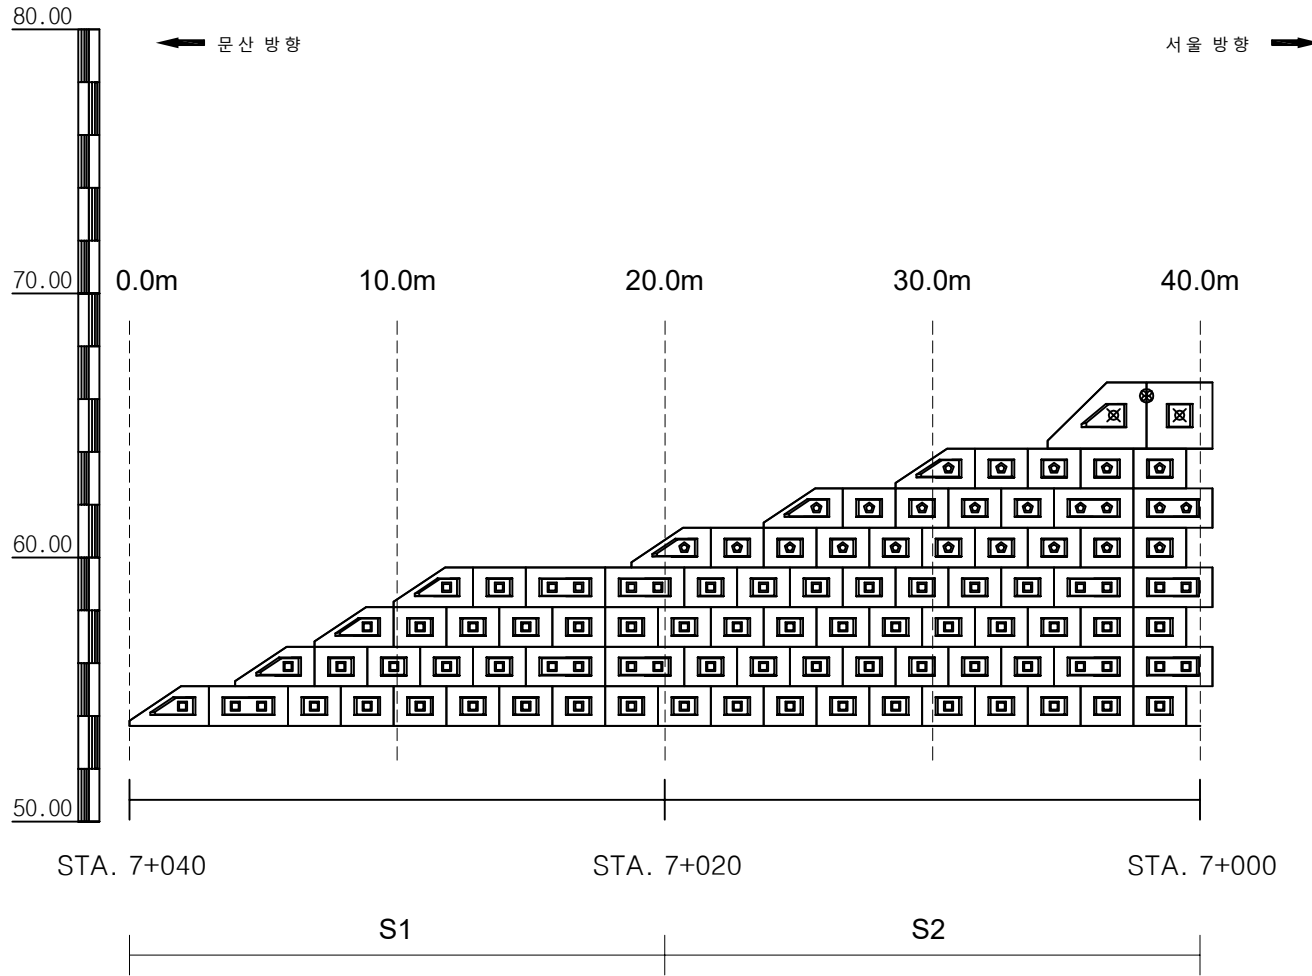


손상 물량 표

번호	발생 년도	부재	손상내용	손상현황						비고
				폭 (mm)	길이 (m)	너비 (m)	손상 물량	단위	개소	
1										
2										
KEY PLAN

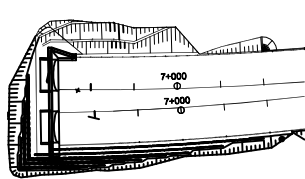


SECTION

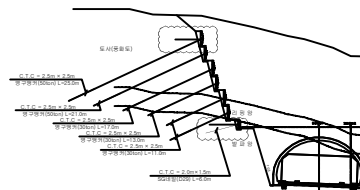

면
례

균열	망상균열	재료분리	발주처
편치, 공동	박리, 파손	채수	서울문산고속도로(주)
누수, 습윤부	백면	퇴적물	서울문산고속도로 시설물 정밀안전점검용역
철근노출	침하	열화	도면명
부식	좌굴, 변형	기타	보강토옹벽(본선 STA.6+935~7+040)
			도면번호
			01

ID : 보강토옹벽(본선 STA.6+935~7+040) - S3~4

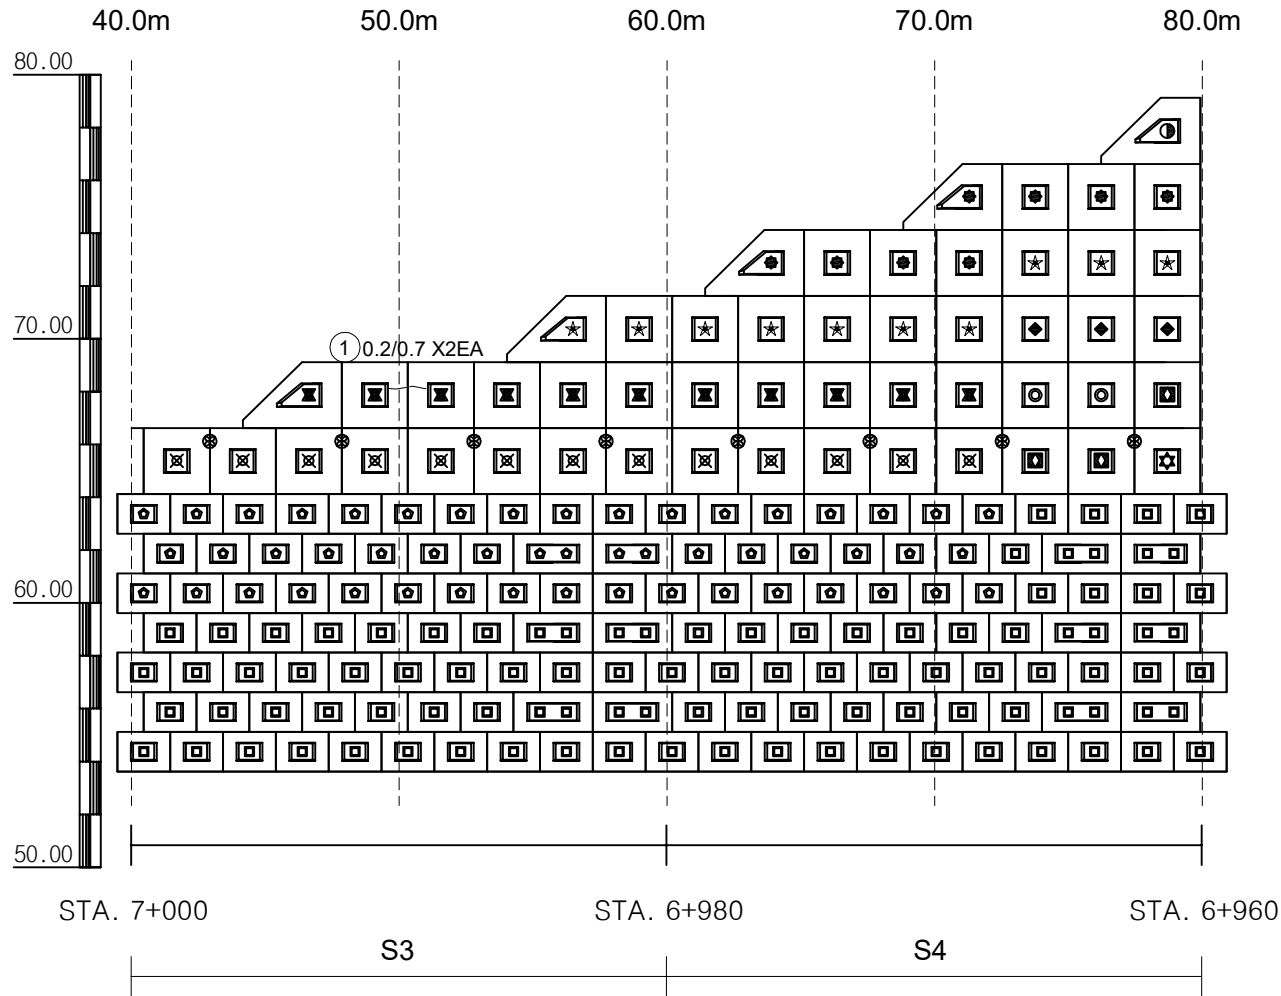


손상 물량 표

번호	발생 년도	부재	손상내용	손상현황							비고
				폭 (mm)	길이 (m)	너비 (m)	손상 물량	단위	개소	총합 물량	
1	22하	천면부	균열(0.3mm미만)	0.2	0.7		0.70	m	2	1.40	
2											
3											
KEY PLAN

← 문산 방향

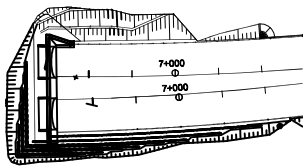

→ 서울 방향

SECTION

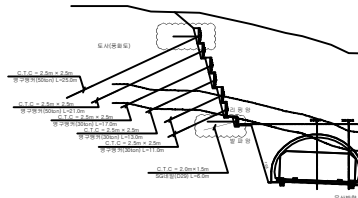


범례

균열	망상균열	재료분리
편치, 공동	박리, 파손	채수
누수, 습윤부	백태	퇴적물
철근노출	침하	열화
부식	좌굴, 변형	기타

발주처	서울특별시 고속도로(주)
용역명	서울특별시 고속도로 시설물 정밀안전점검용역
도면명	보강토옹벽(본선 STA.6+935~7+040)
도면번호	02

ID : 보강토옹벽(본선 STA.6+935~7+040) - S5~6

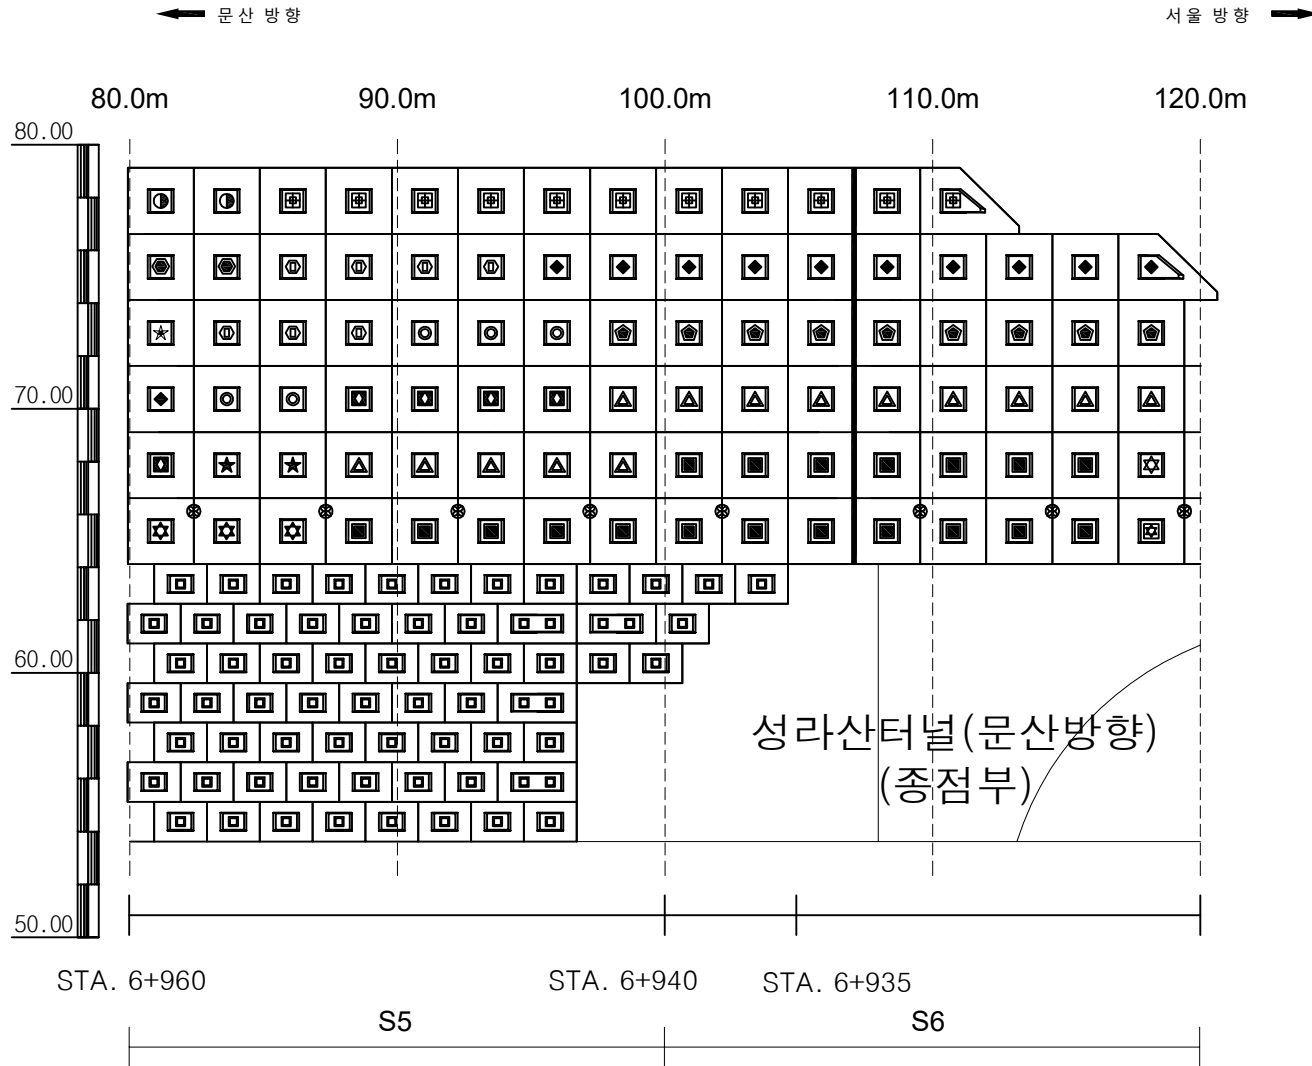


손상물량표


번호	발생 년도	부재	손상내용	손상현황						비고
				폭 (mm)	길이 (m)	너비 (m)	손상 물량	단위	개소	
1										
2										
KEY PLAN

← 문산 방향 서울 방향 →

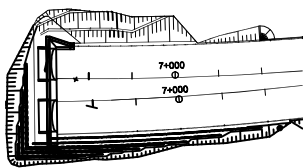


SECTION

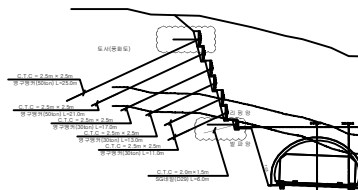

범례

	강철근		양상근열		재료분리	발주처	서울문산고속도로(주)
	터널, 공동		벽면, 파손		채수	용역명	서울문산고속도로 시설물 정밀안전점검용역
	누수, 습윤부		벽면		퇴적물	도면명	보강토옹벽(본선 STA.6+935~7+040)
	철근노출		침하		열화	도면번호	03
	부식		좌굴, 변형		기타		

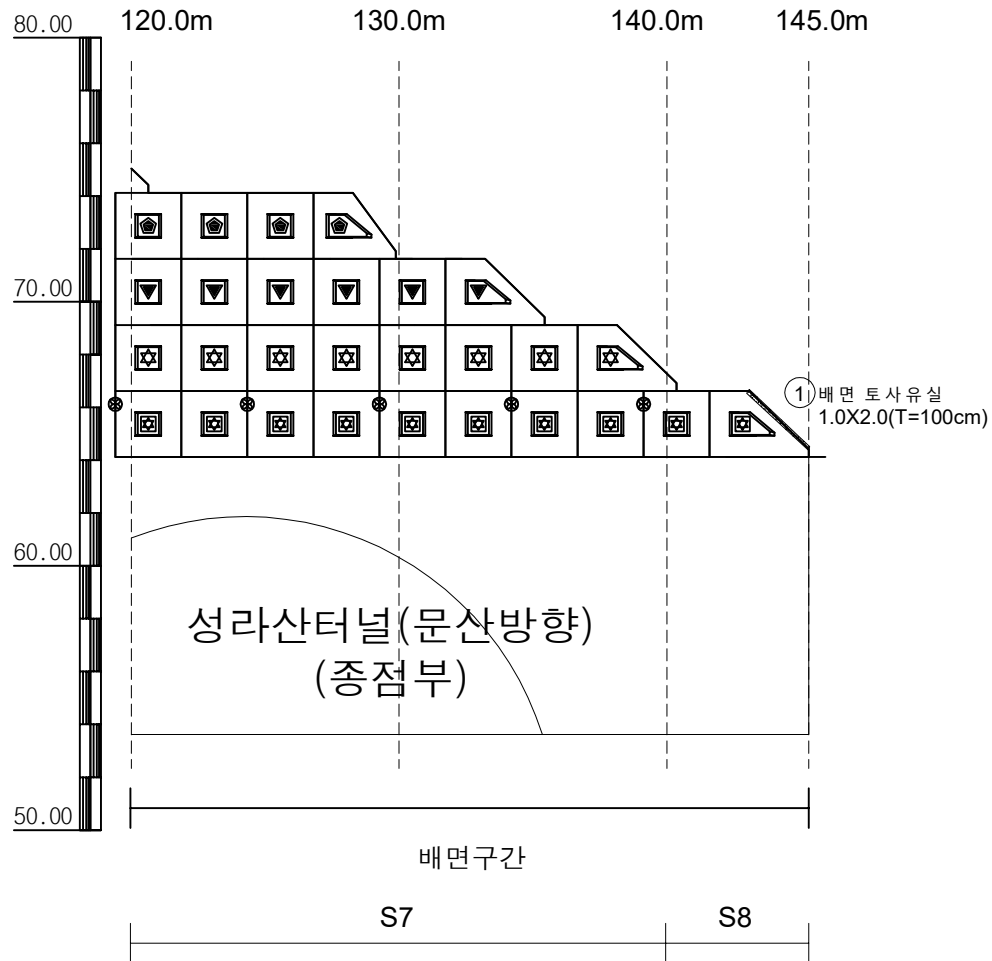


손상물량표

번호	발생 년도	부재	손상내용	손상현황						비 고	
				폭 (mm)	길이 (m)	너비 (m)	손상 물량	단위	개소		종합 물량
1	22하	상 부	배 면 토사유 실		1.0	2.0	2.00	m ²	1	2.00	T=100cm
2											
3											
KEY
PLAN

← 문산 방향

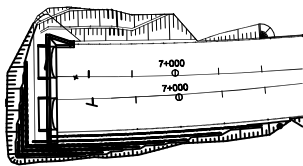

→ 서울 방향

SECTION

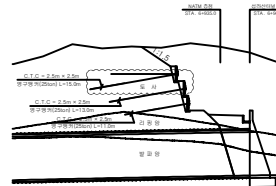범
례

	강철근		양상강철		재료분리
	편지, 공동		바리, 파손		채수
	누수, 습윤부		백태		퇴적물
	철근노출		침하		열화
	부식		좌굴, 변형		기타

발주처
서울특별시 고속도로(주)용역명
서울특별시 고속도로 시설물
정밀안전점검용역도면명
보강토옹벽(본선 STA.6+935~7+040)도면번호
04