

서울문산 고속도로 시설물  
정밀안전점검용역

외관조사망도



보강토옹벽(U-II 블록, STA.11+092~11+193)

서울문산고속도로(주)


---

(주)명성엔지니어링

## 손상물량표

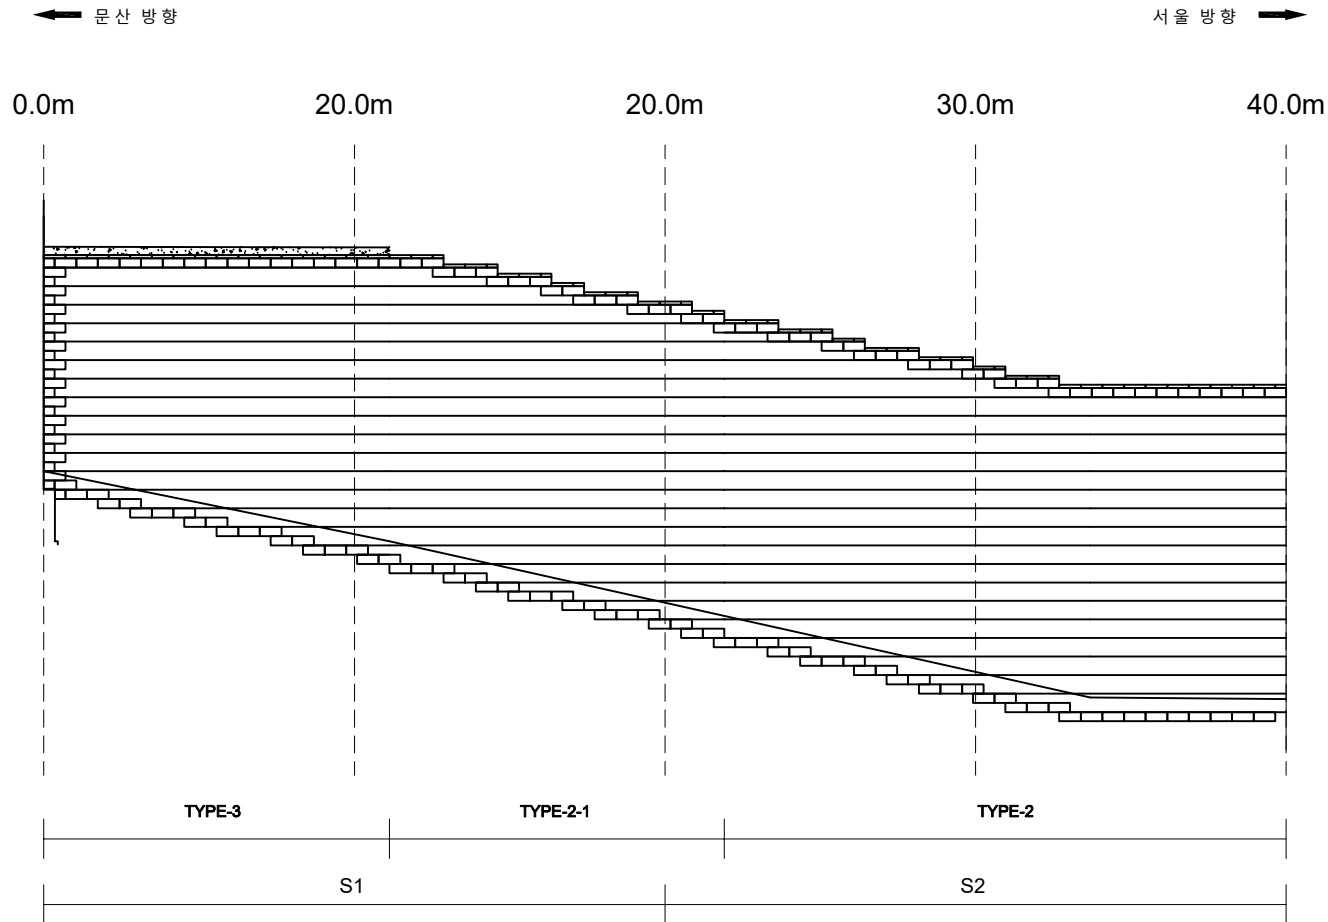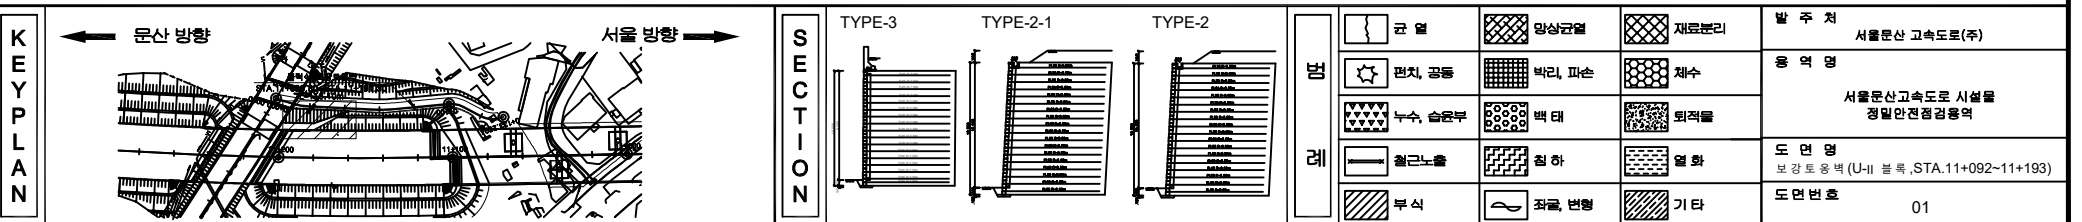[illegible]


## 손상물량표

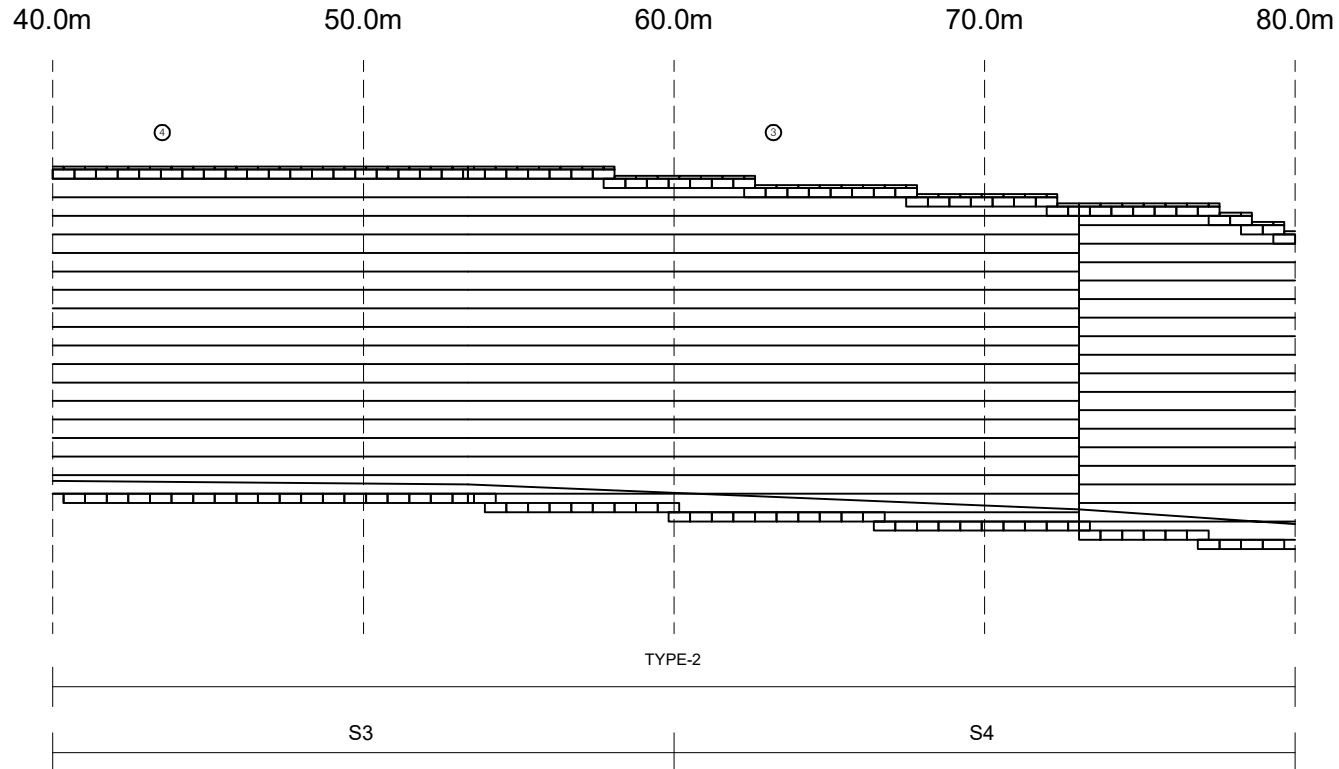

| 번호 | 발생<br>년도 | 부재 | 손상내용 | 손상현황      |           |           |          |    |    | 비 고 |
|----|----------|----|------|-----------|-----------|-----------|----------|----|----|-----|
|    |          |    |      | 폭<br>(mm) | 길이<br>(m) | 너비<br>(m) | 손상<br>물량 | 단위 | 개소 |     |
| 1  |          |    |      |           |           |           |          |    |    |     |
| 2  |          |    |      |           |           |           |          |    |    |     |
KEY PLAN


← 문산 방향

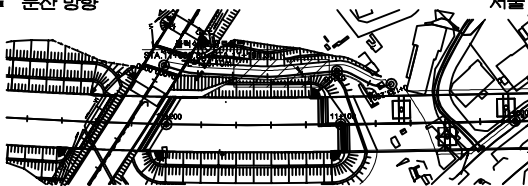

→ 서울 방향

SECTION


TYPE-2

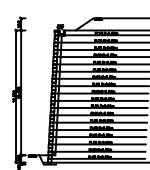면  
례

|         |        |      |                                   |
|---------|--------|------|-----------------------------------|
| 관 열     | 양상균열   | 재료분리 | 발 주 처                             |
| 편치, 공동  | 박진, 파손 | 채수   | 서울문산 고속도로(주)                      |
| 누수, 습윤부 | 백면     | 퇴적물  | 서울문산고속도로 시설물<br>정밀안전점검용역          |
| 철근노출    | 침하     | 열화   | 도 면 명                             |
| 부식      | 좌굴, 변형 | 기타   | 보강토옹벽(U-II 블록, STA.11+092~11+193) |
|         |        |      | 도면번호                              |
|         |        |      | 02                                |


## 손상물량표

| 번호 | 발생<br>년도 | 부재  | 손상내용  | 손상현황      |           |           |          |    |    | 비 고  |          |
|----|----------|-----|-------|-----------|-----------|-----------|----------|----|----|------|----------|
|    |          |     |       | 폭<br>(mm) | 길이<br>(m) | 너비<br>(m) | 손상<br>물량 | 단위 | 개소 |      | 총합<br>물량 |
| 1  | 22학      | 전면부 | 블록 균열 |           |           |           | 1.00     | EA | 4  | 4.00 |          |
| 2  |          |     |       |           |           |           |          |    |    |      |          |
| 3  |          |     |       |           |           |           |          |    |    |      |          |
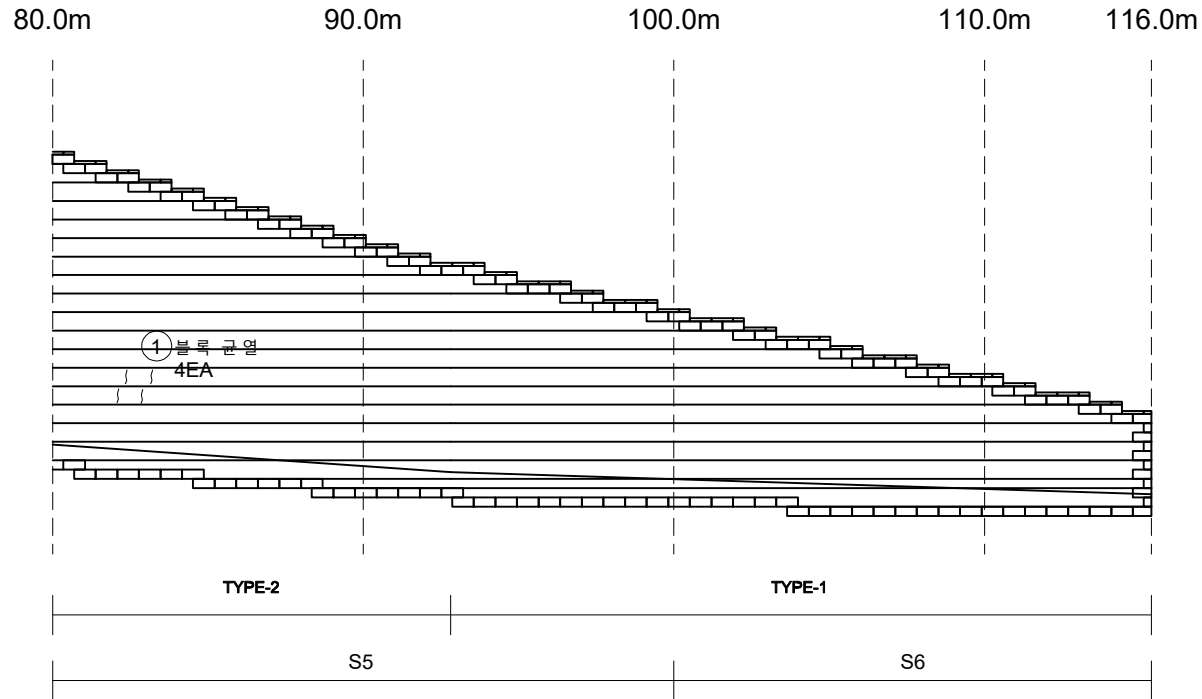

KEY PLAN


← 문산 방향

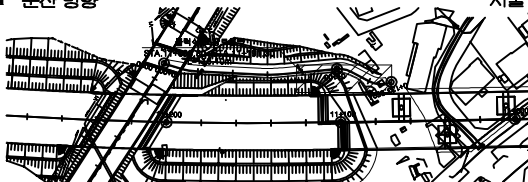


서울 방향 →

SECTION

TYPE-2

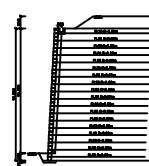

TYPE-1

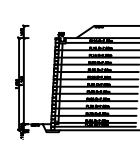편  
례

|  |         |  |        |  |      |      |                                   |
|--|---------|--|--------|--|------|------|-----------------------------------|
|  | 균열      |  | 양상균열   |  | 재료분리 | 발주처  | 서울문산고속도로(주)                       |
|  | 편차, 공동  |  | 박리, 파손 |  | 채수   | 용역명  | 서울문산고속도로 시설물<br>정밀안전점검용역          |
|  | 누수, 습윤부 |  | 백면     |  | 퇴적물  | 도면명  | 보강토옹벽(U-II 블록, STA.11+092~11+193) |
|  | 철근노출    |  | 침하     |  | 열화   | 도면번호 | 03                                |
|  | 부식      |  | 좌굴, 변형 |  | 기타   |      |                                   |