

서울문산 고속도로 시설물
정밀안전점검용역

외관조사망도
판넬식옹벽(STA.24+249~24+392)


서울문산고속도로(주)

(주)명성엔지니어링

← 서울 방향

문산 방향 →

0.0m 10.0m 20.0m 30.0m 40.0m

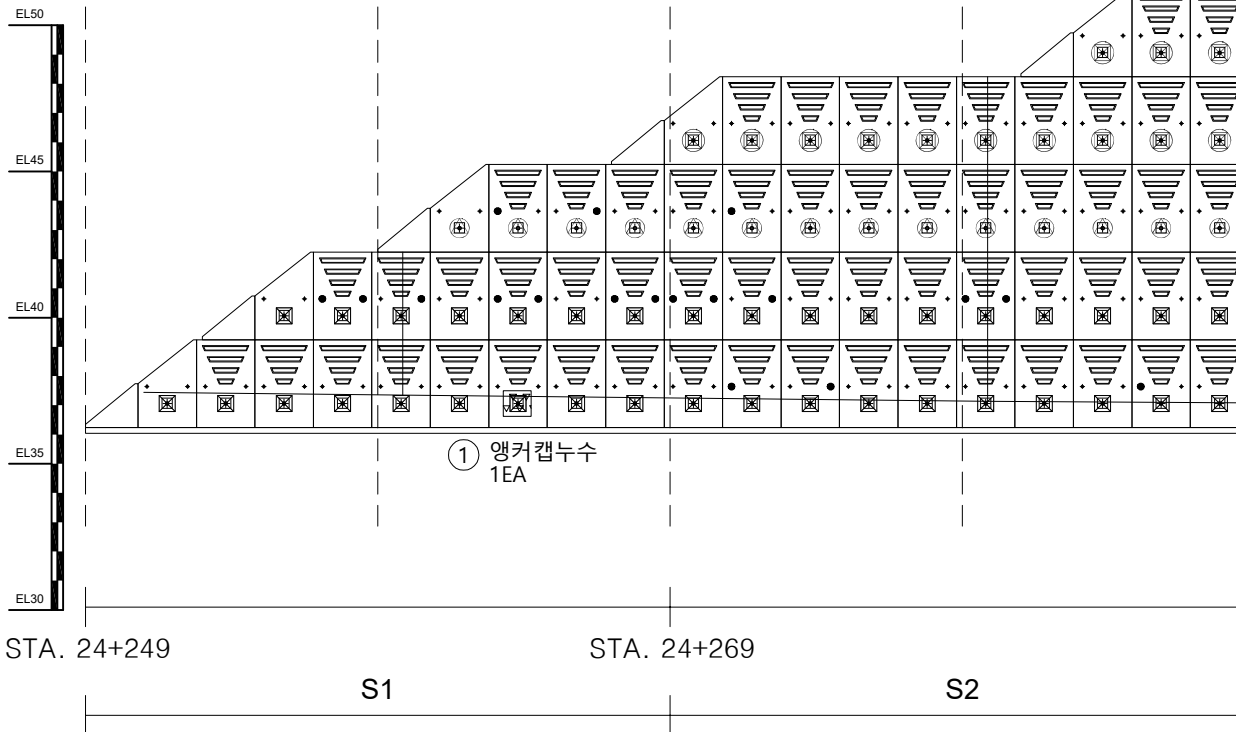


손상물량표

번호	발생 년도	부재	손상내용	손상현황							비 고
				폭 (mm)	길이 (m)	너비 (m)	손상 물량	단위	개소	총합 물량	
1	21하	옹벽	앵커캡누수				1.00	EA	1	1.00	
2											
3											
KEY PLAN

← 서울 방향

문산 방향 →

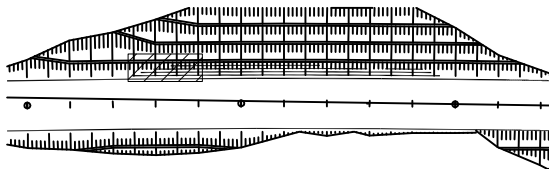

SECTION

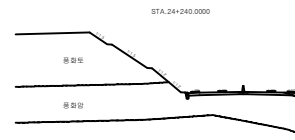


면 레

관 열	양상균열	재료분리	발 주 처
편치, 공동	박리, 파손	채수	서울문산 고속도로(주)
누수, 습윤부	백 반	퇴적물	서울문산고속도로 시설물 정밀안전점검용역
철근노출	침 하	열 화	도 면 명
부식	좌굴, 변형	기 타	판넬식옹벽 (STA.24+249~24+392)
			도면번호
			01

손상물량표

← 서울 방향

문산 방향 →

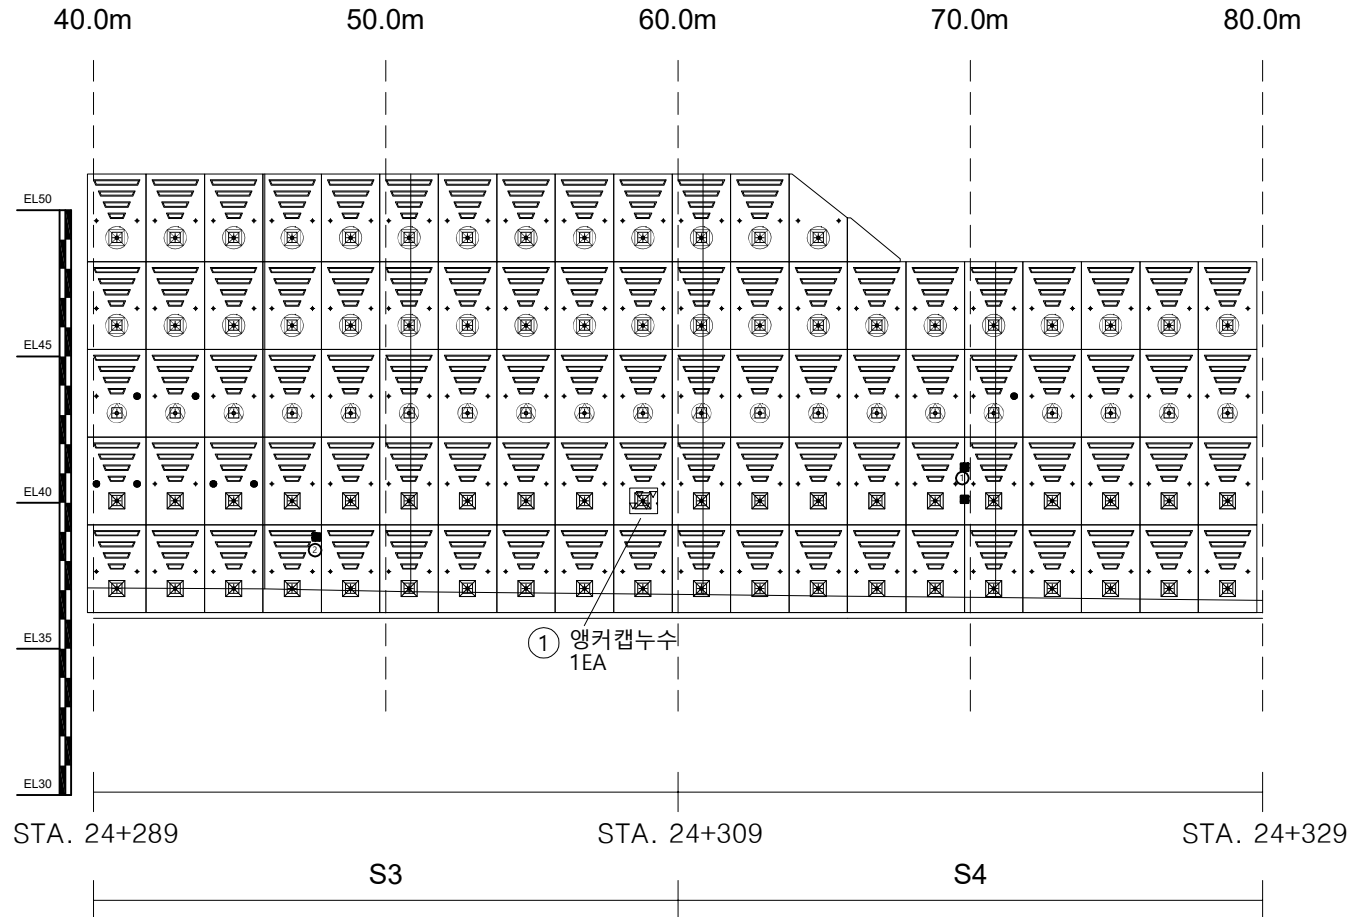


번호	발생 년도	부재	손상내용	손상현황							비 고
				폭 (mm)	길이 (m)	너비 (m)	손상 물량	단위	개소	종합 물량	
1	21하	옹벽	앵커캡누수				1.00	EA	1	1.00	
2											
3											
KEY PLAN

← 서울 방향

문산 방향 →

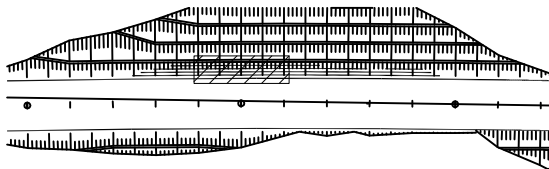

SECTION

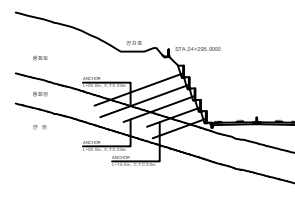


면 레

관 열	양상균열	재료분리	발 주 처
편치, 공동	박진, 파손	채수	서울문산 고속도로(주)
누수, 습윤부	백진	퇴적물	서울문산고속도로 시설물 정밀안전점검용역
철근노출	침하	열화	도 면 명
부식	좌굴, 변형	기타	판넬식옹벽 (STA.24+249~24+392)
			도면번호
			02


ID : 판넬식옹벽(STA.24+249~24+392) - S5~6

손상물량표

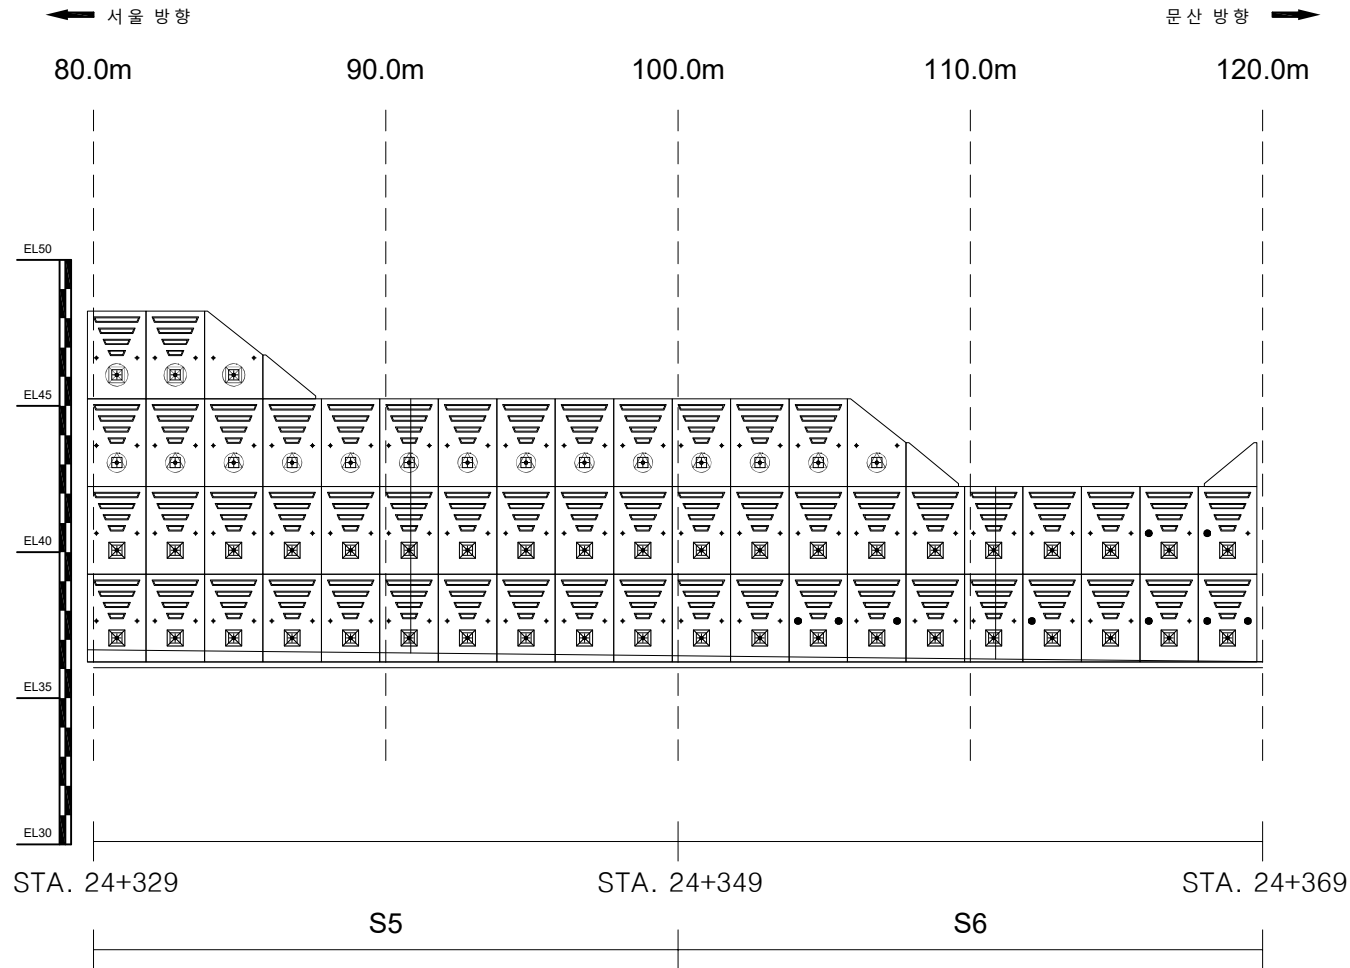


번호	발생 년도	부재	손상내용	손상현황						비고
				폭 (mm)	길이 (m)	너비 (m)	손상 물량	단위	개소	
1										
2										
KEY PLAN

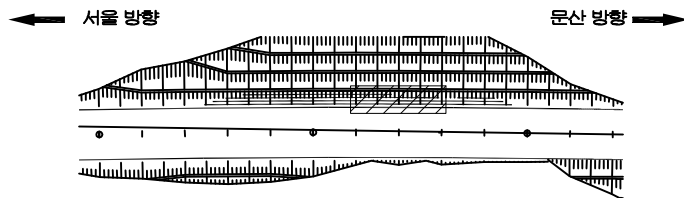




SECTION

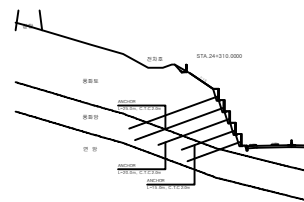

범례

관 열	양상균열	재료분리	발주처
편차, 공동	박진, 파손	채수	서울문산고속도로(주)
누수, 습윤부	백면	퇴적물	서울문산고속도로 시설물 정밀안전점검용역
철근노출	침하	열화	도면명
부식	좌굴, 변형	기타	판넬식옹벽 (STA.24+249~24+392)
			도면번호
			03

손 상 물 량 표

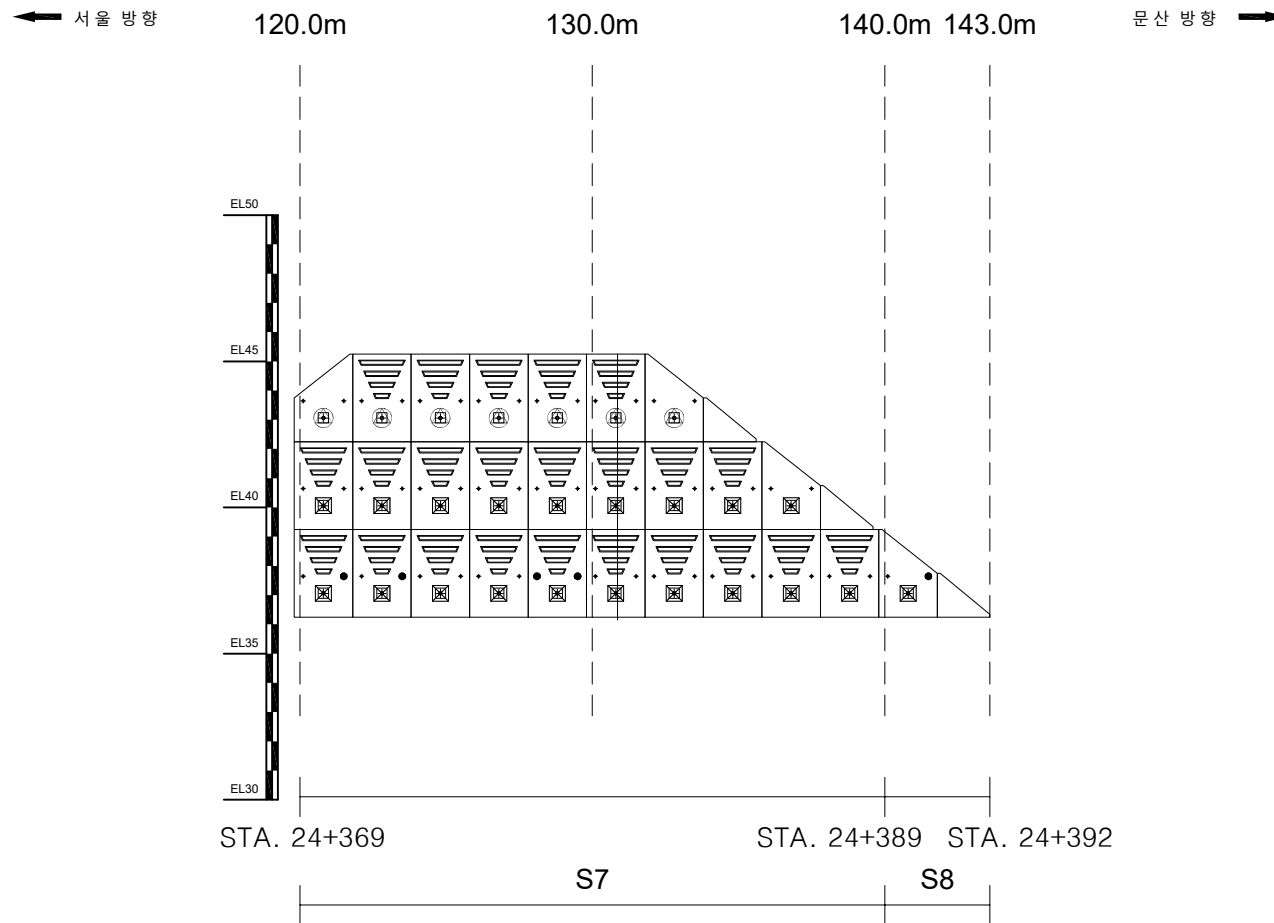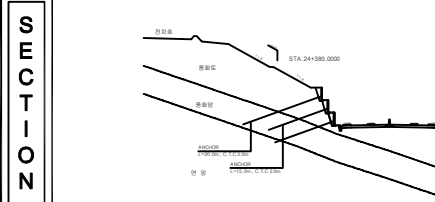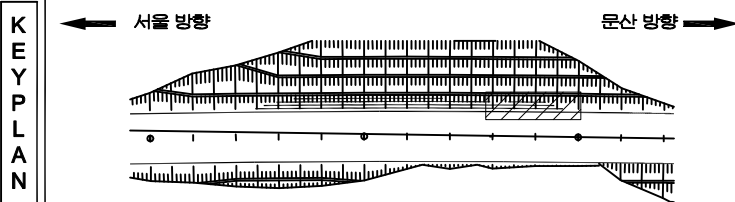[illegible]

지 도		빈 칸		양상인면		재료분리	발 주 처 서울문산 고속도로(주)
		태양기 표		보안기 표		채수	영 주 장 서울문산고속도로 서울물 경일반전점영역
		나무 숲		전 역		외곽물	
		철근		하 강		물 하	도 면 명 판넬식용벽 (STA.24+249~24+392)
		부 고		지열, 연료		기 타	도 면 번호 04