


2022년 국도 38호선 3종 시설물 행죽교 등 6개소
내진 성능평가 및 정기안전점검용역

외관조사망도
(신곡1보도육교)

수원국토관리사무소


(주)명성엔지니어링

손상물량표

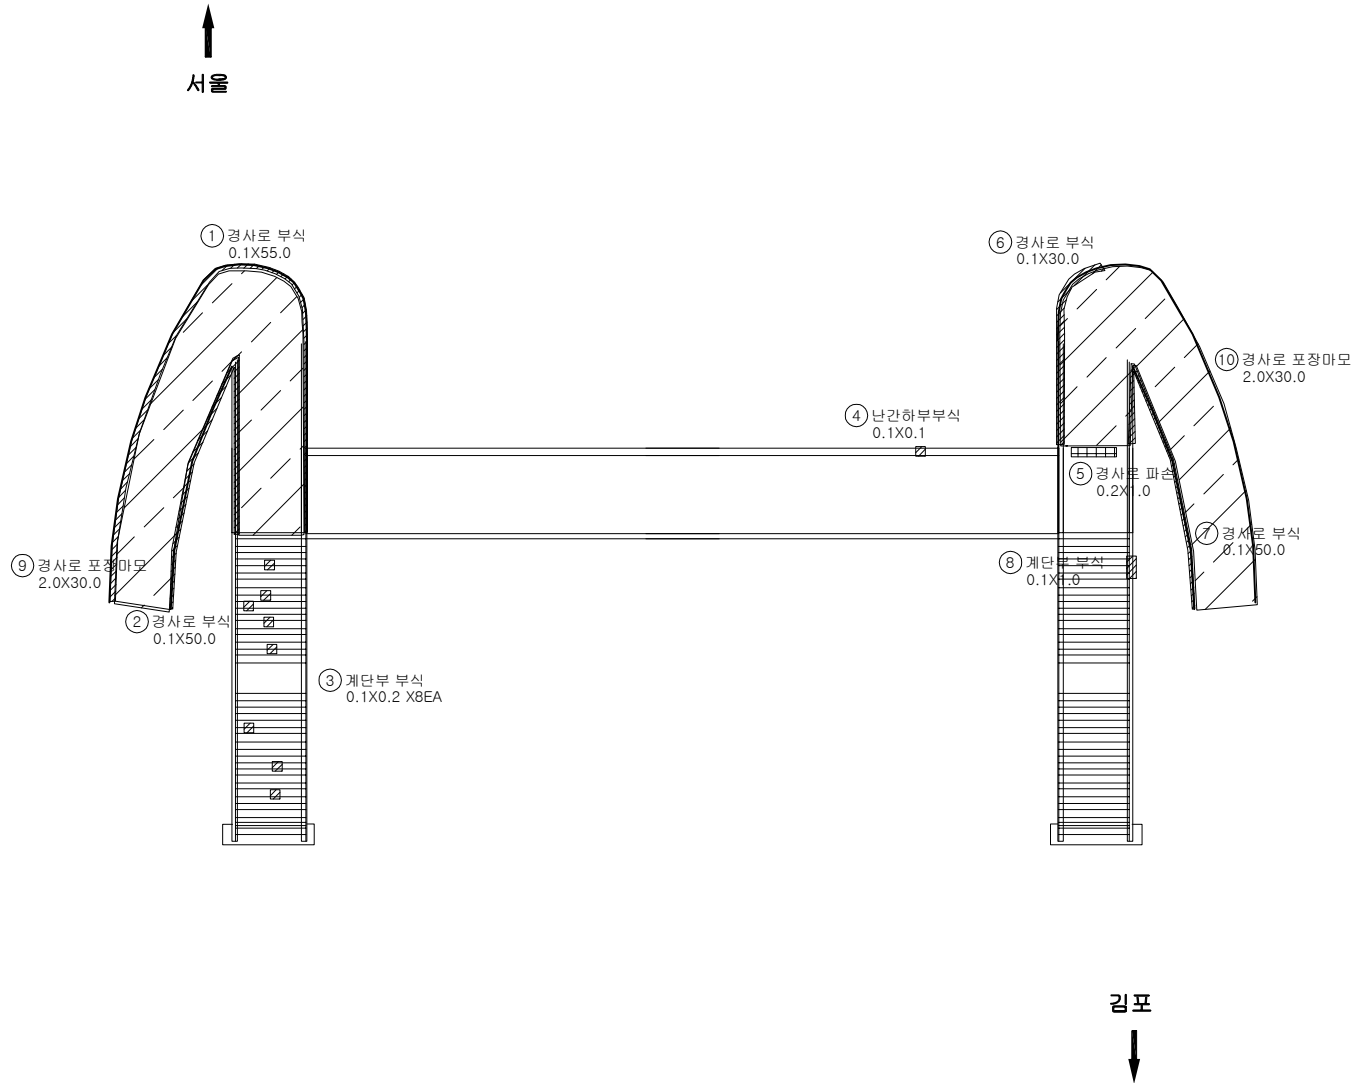


번호	발생 년도	부재	손상내용	손상현황						비고	
				폭 (mm)	길이 (m)	너비 (m)	손상 물량	단위	개소	종합 물량	
1											
2											
KEY PLAN

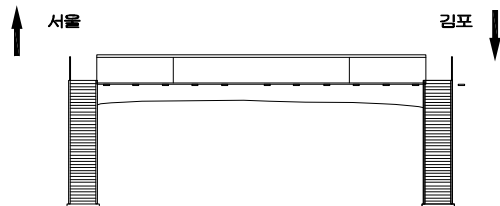

SECTION

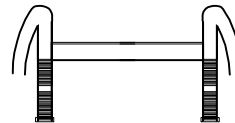

범례

콘크리트	양상근열	재료분리	발주처 수원국토관리사무소
편지, 공동	균열, 파손	체수	
누수, 습윤부	배터	퇴적물	용역명 2022년 국도43호선 3종시설물 양호교 등 39개소 정기안전점검용역
철근노출	침하	열화	
부식	좌굴, 변형	기타	도면번호 신곡1보도육교 바닥판상면 S1 01

ID : 신곡1보도육교 바닥판하면 S1


손상물량표

번호	발생 년도	부재	손상내용	손상현황							비고
				폭 (mm)	길이 (m)	너비 (m)	손상 물량	단위	개소	종합 물량	
1											
2											
KEY PLAN



SECTION

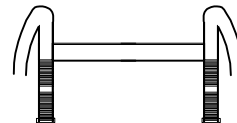

범례

	균열		양상균열		재료분리
	편치, 공동		변위, 파손		채수
	부식, 슬래브		철근		변형
	침하		온도변화		기타
	부식		침하, 변형		

발주처	수원국토관리사무소
용역명	2022년 국도43호선 3종시설물 양호교 등 39개소 정기안전점검용역
도면명	신곡1보도육교 바닥판하면 S1
도면번호	02

ID : 신곡1보도육교 박스내부

손상물량표

좌측면



상부



우측면



하부



번호	발생 년도	부재	손상내용	손상현황							비고
				폭 (mm)	길이 (m)	너비 (m)	손상 물량	단위	개소	종합 물량	
1											
2											
KEY PLAN



서울

김포


SECTION

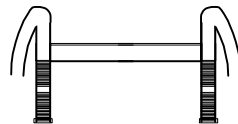

면
레

콘크리트	양상근열	재료분리	발주처 수원국토관리사무소
균열, 공동	박리, 파손	체수	용역명 2022년 국도43호선 3종시설물 양호교 등 39개소 정기안전점검용역
누수, 습윤부	낙하	퇴적물	도면명 신곡1보도육교 박스내부
철근노출	침하	열화	도면번호 03
부식	좌굴, 변형	기타	


손상물량표

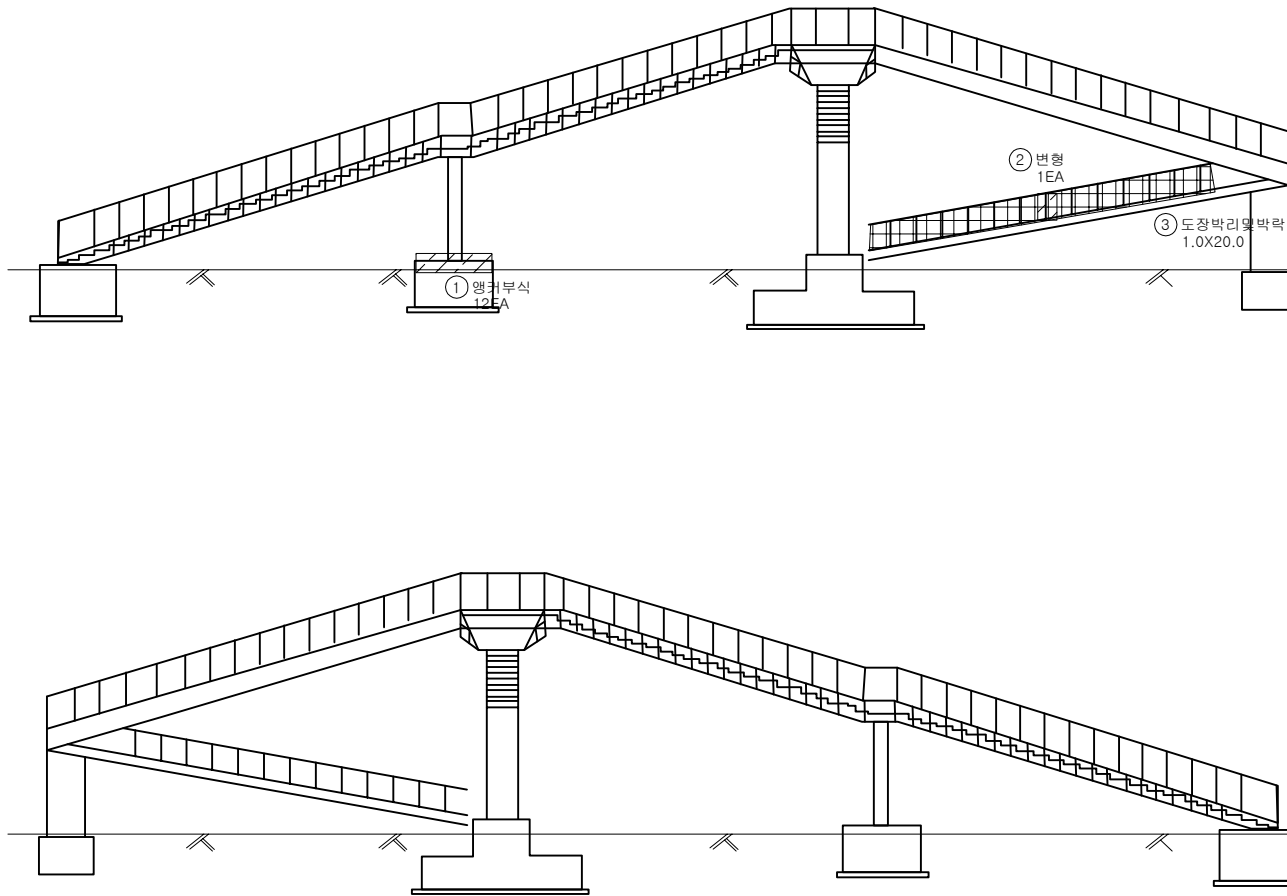

KEY PLAN




SECTION

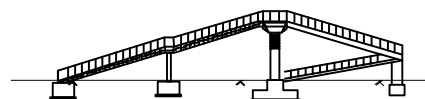면
레

균열	망상균열	재료분리	발주처 수원국토관리사무소
편치, 공동	박리, 파손	채수	
누수, 습윤부	백태	퇴적물	용역명 2022년 국도43호선 3종시설물 양호교 등 39개소 정기안전점검용역
철근노출	침하	열화	
부식	좌굴, 변형	기타	도면명 신곡1보도육교 측면1
			도면번호 04

손상물량표

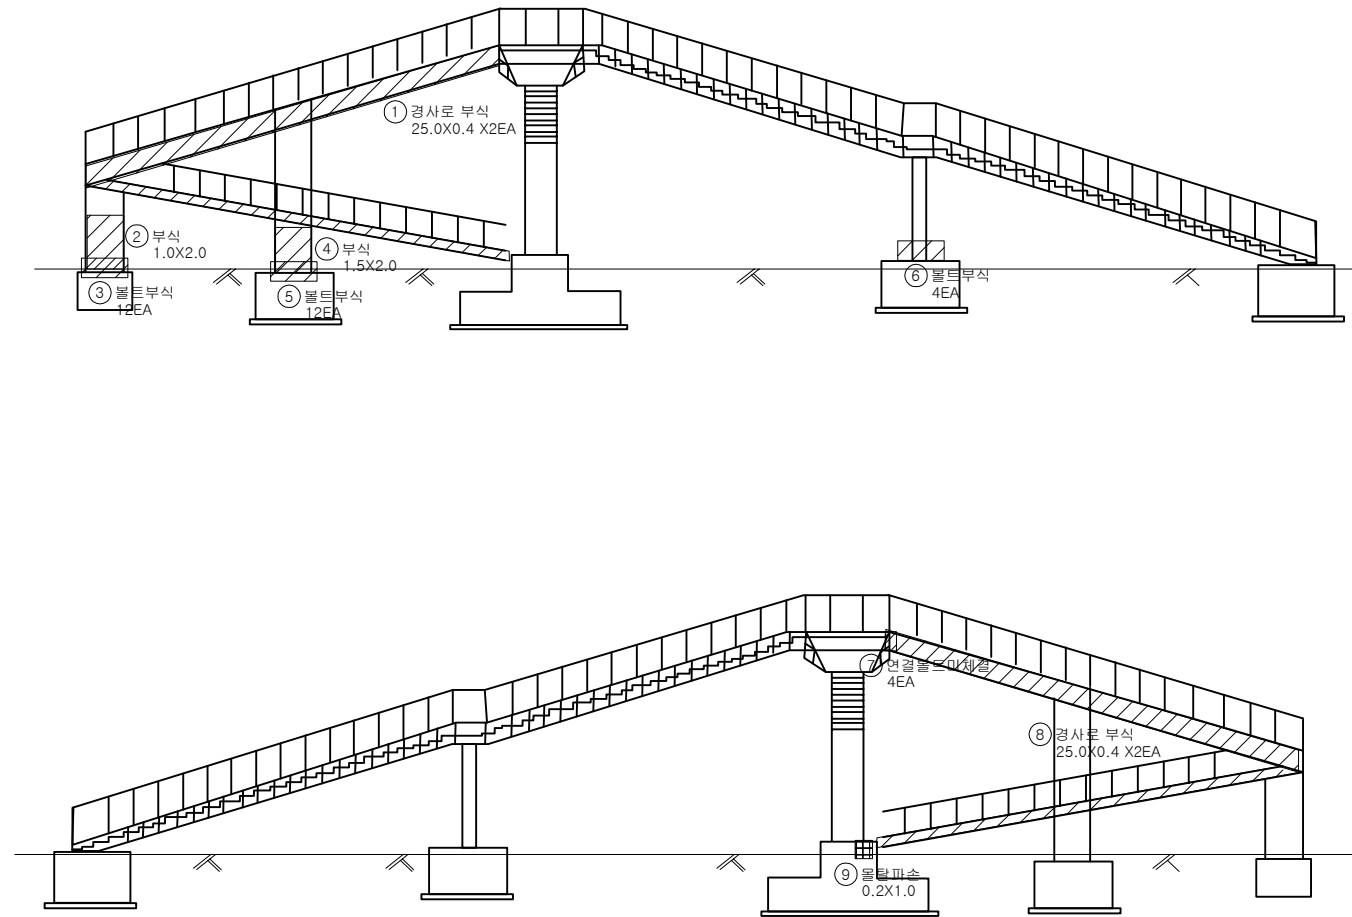


번호	발생 년도	부재	손상내용	손상현황						비고	
				폭 (mm)	길이 (m)	너비 (m)	손상 물량	단위	개소	종합 물량	
1											
2											
KEY PLAN



SECTION

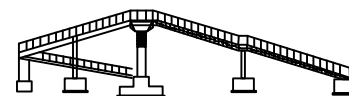

범례

	교면		양상근열		재료분리	발주처 수원국토관리사무소 용역명 2022년 국도43호선 3종시설물 양호교 등 39개소 정기안전점검용역 도면명 신곡1보도육교 측면2 도면번호 05
	편차, 공동		바리, 파손		채수	
	누수, 습윤부		백태		퇴적물	
	철근노출		침하		열화	
	부식		좌굴, 변형		기타	