
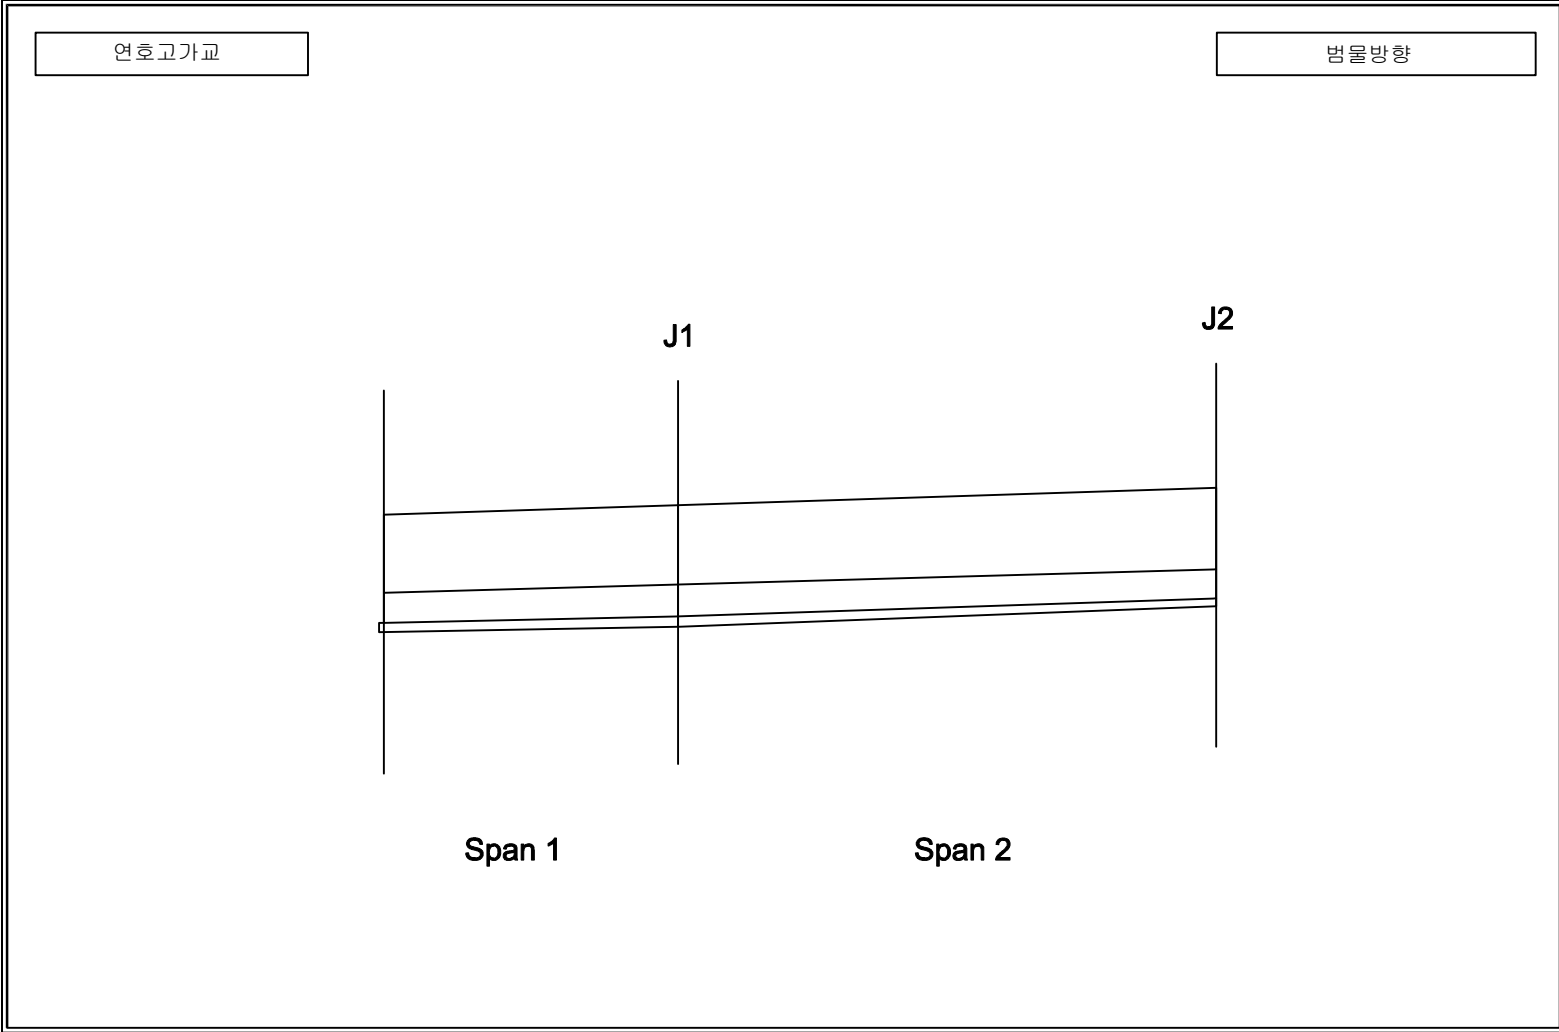
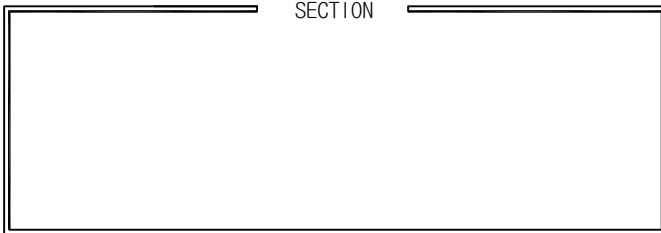




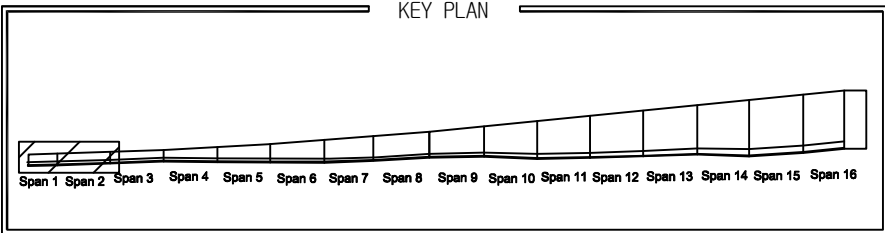


손상물량표

번호	위치	손상내용	손상물량					비고
			폭	길이	개소	단위	수량	
1								
2								
손상범례

구분	명칭	구분	명칭
C.W 0.2	균열		백태, 결로
	파손, 탈락, 박리, 박락		들뜸, 층분리
	철근노출		부식
	제수		배수구막힘
	이물질 퇴적		변형
	망상균열		열화
	재료분리		보수
	누수, 습윤부		기타

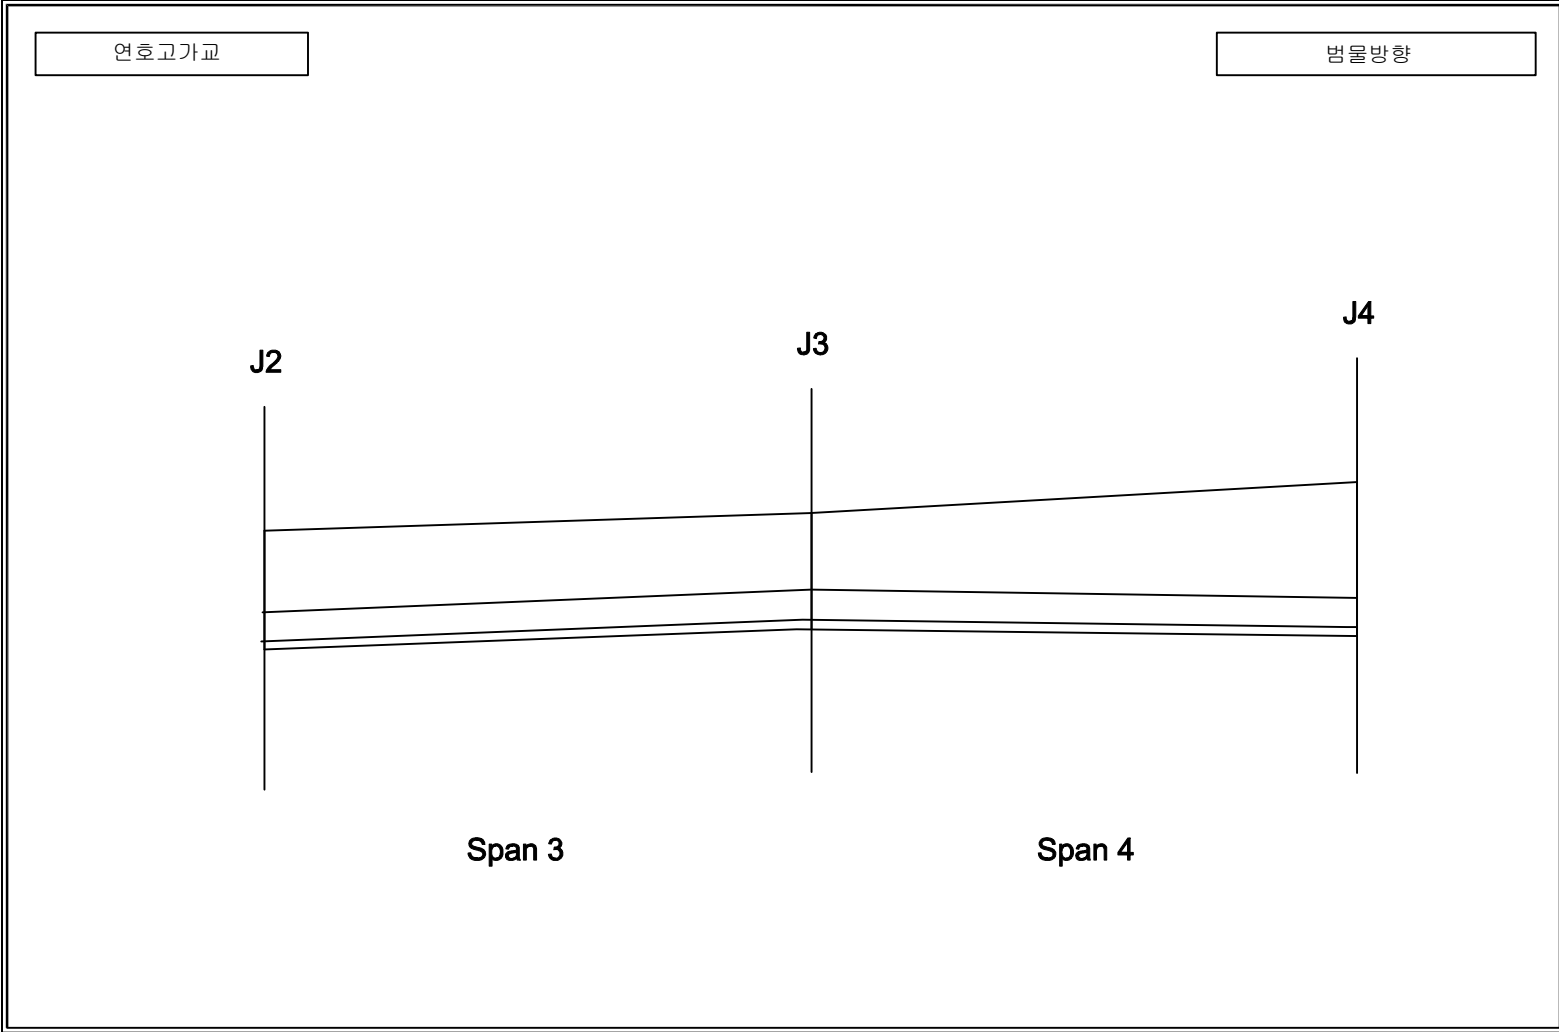
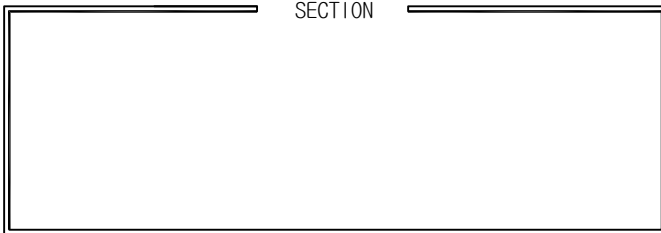
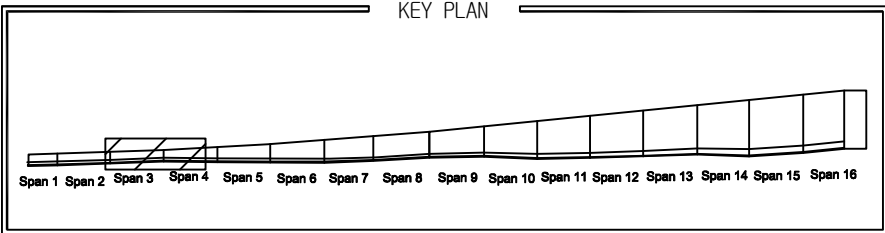


손상물량표

번호	위치	손상내용	손상물량					비고
			폭	길이	개소	단위	수량	
1								
2								
손상범례

구분	명칭	구분	명칭
C.W. 0.2	균열	균열	백태, 결로
파손, 탈락, 박리, 박락	파손, 탈락, 박리, 박락	들뜸, 중분리	들뜸, 중분리
철근노출	철근노출	부식	부식
제수	제수	배수구막힘	배수구막힘
이물질 퇴적	이물질 퇴적	변형	변형
망상균열	망상균열	열화	열화
재료분리	재료분리	보수	보수
누수, 습윤부	누수, 습윤부	기타	기타

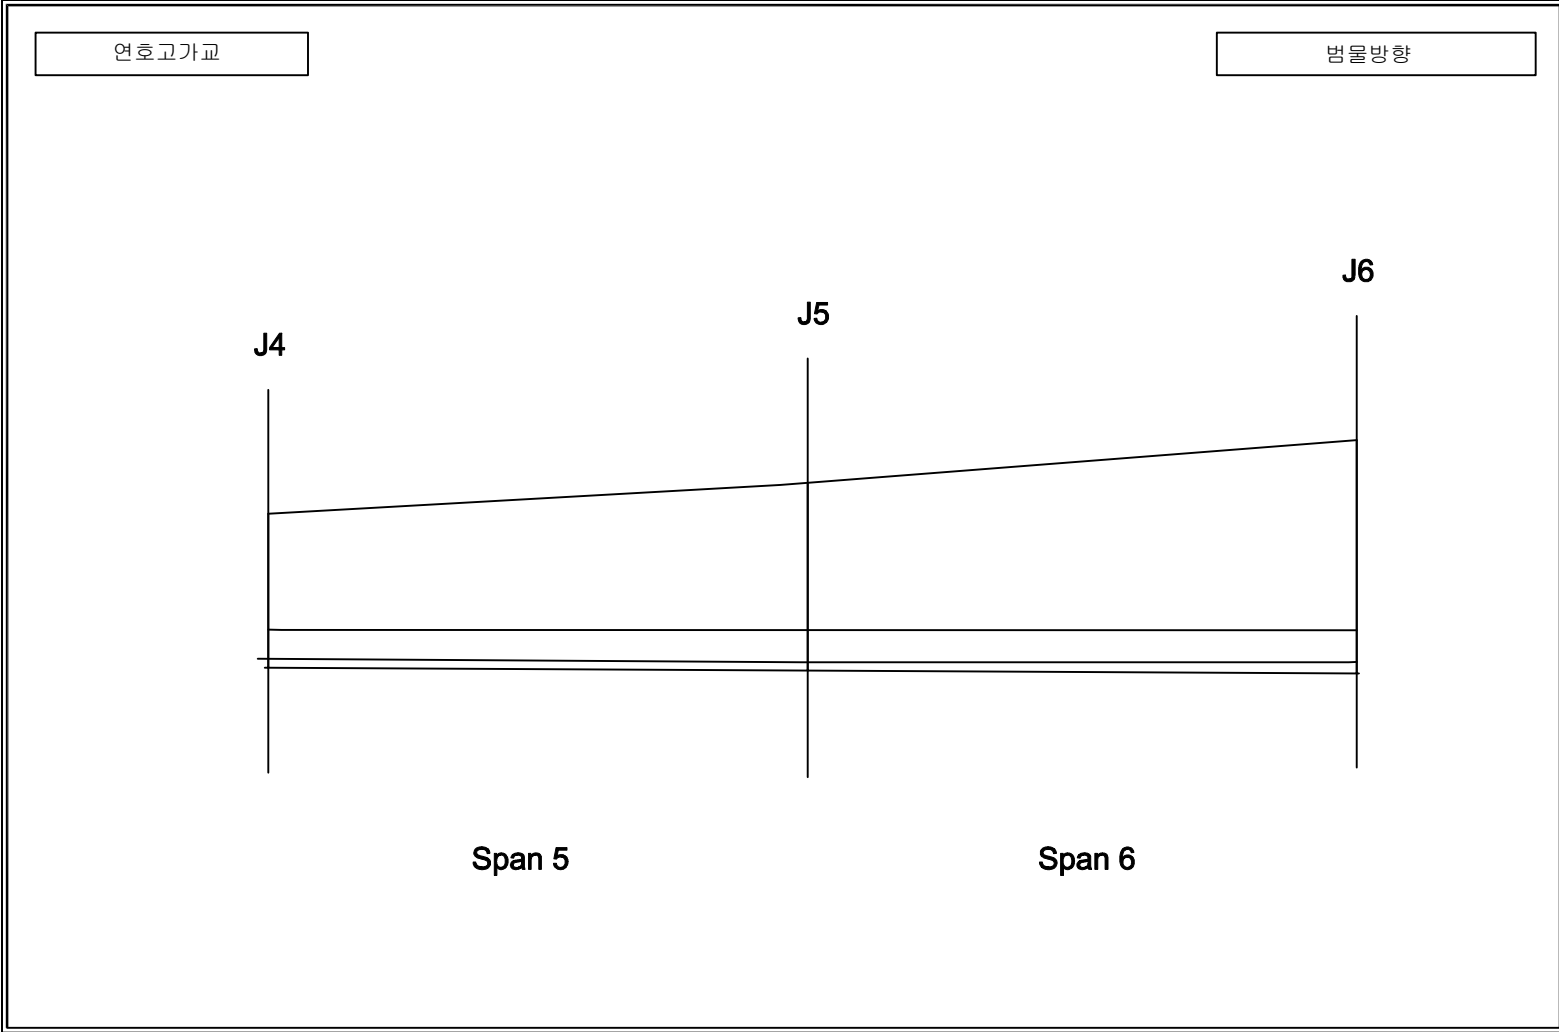
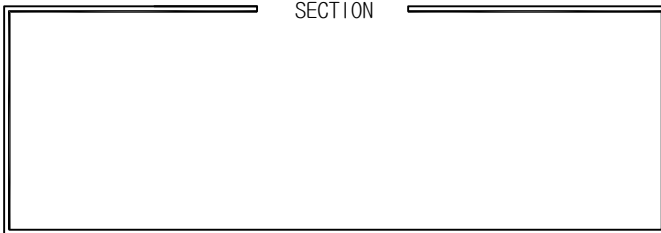
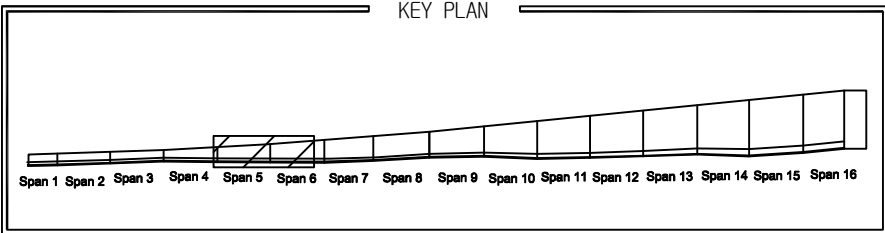


손상물량표

번호	위치	손상내용	손상물량					비고
			폭	길이	개소	단위	수량	
1								
2								
손상범례

구분	명칭	구분	명칭
	균열		백태, 결로
	파손, 탈락, 박리, 박락		들뜸, 중분리
	철근노출		부식
	제수		배수구막힘
	이물질 퇴적		변형
	망상균열		열화
	재료분리		보수
	누수, 습윤부		기타

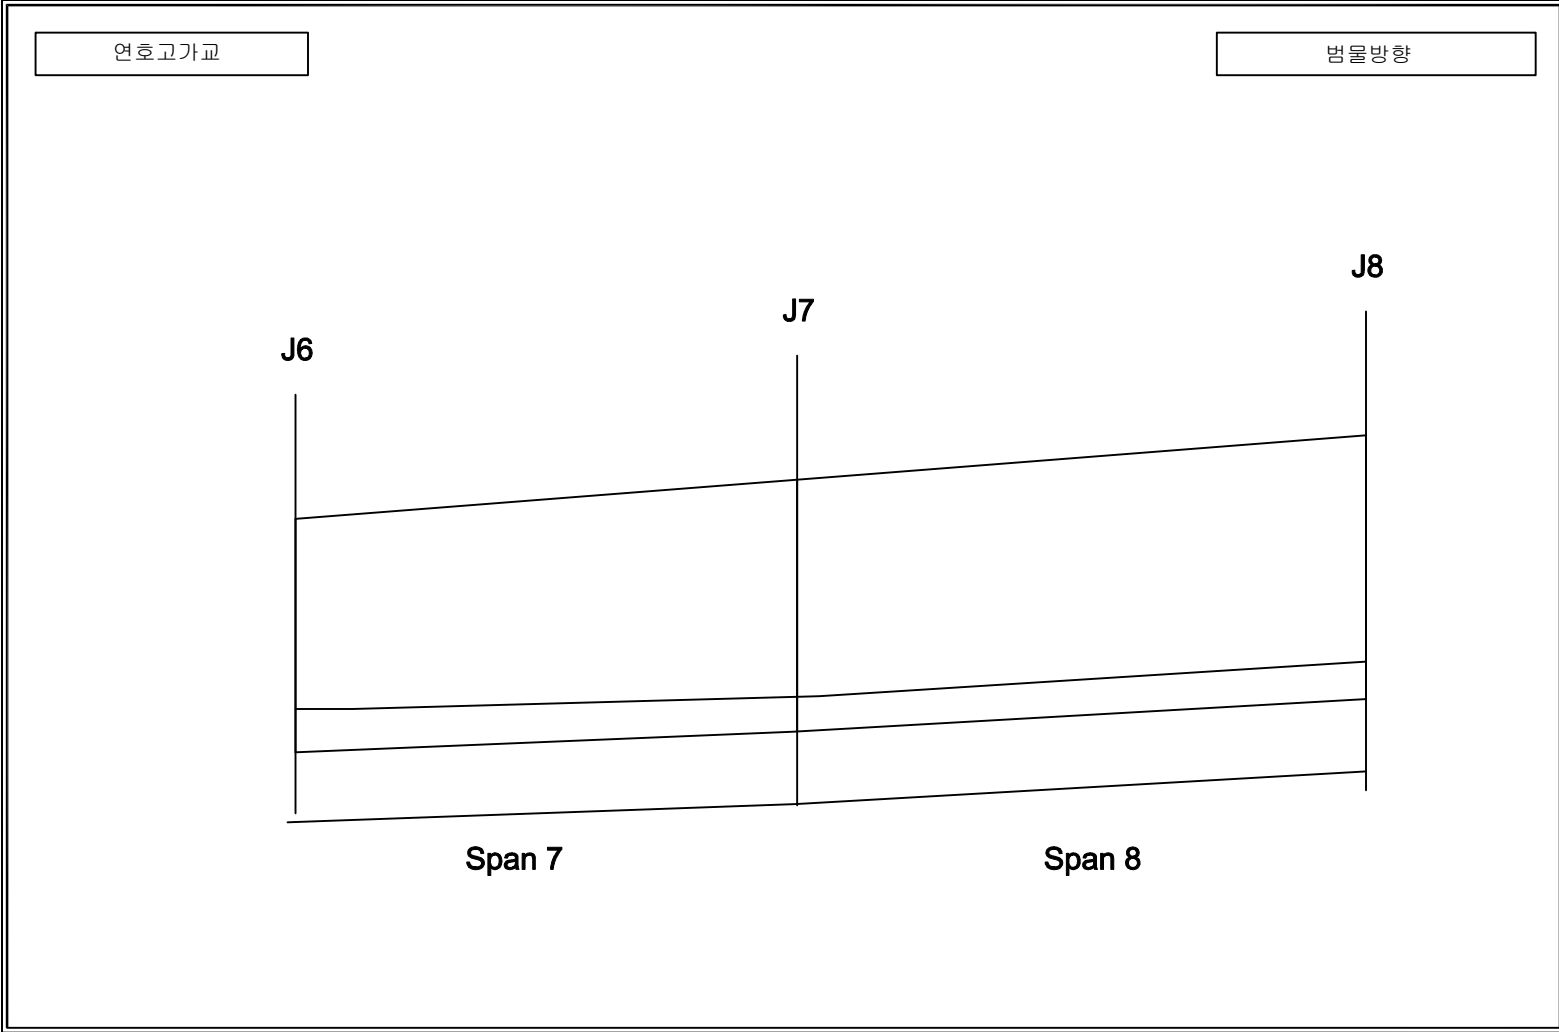
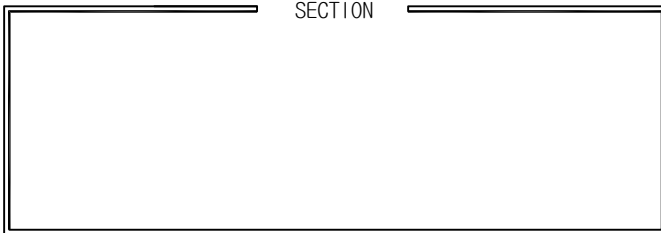
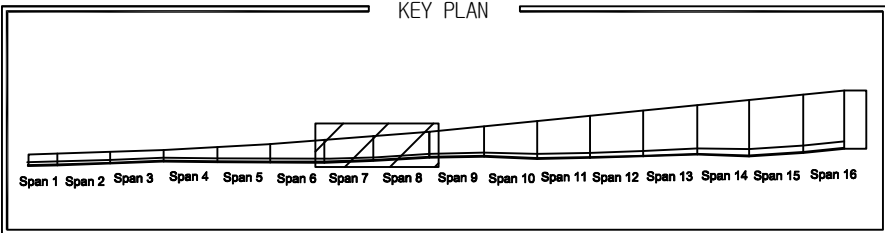


손상물량표

번호	위치	손상내용	손상물량					비고
			폭	길이	개소	단위	수량	
1								
2								
손상범례

구분	명칭	구분	명칭
C.W. 0.2	균열		백태, 결로
	파손, 탈락, 박리, 박락		들뜸, 층분리
	철근노출		부식
	제수		배수구막힘
	이물질 퇴적		변형
	망상균열		열화
	재료분리		보수
	누수, 습윤부		기타

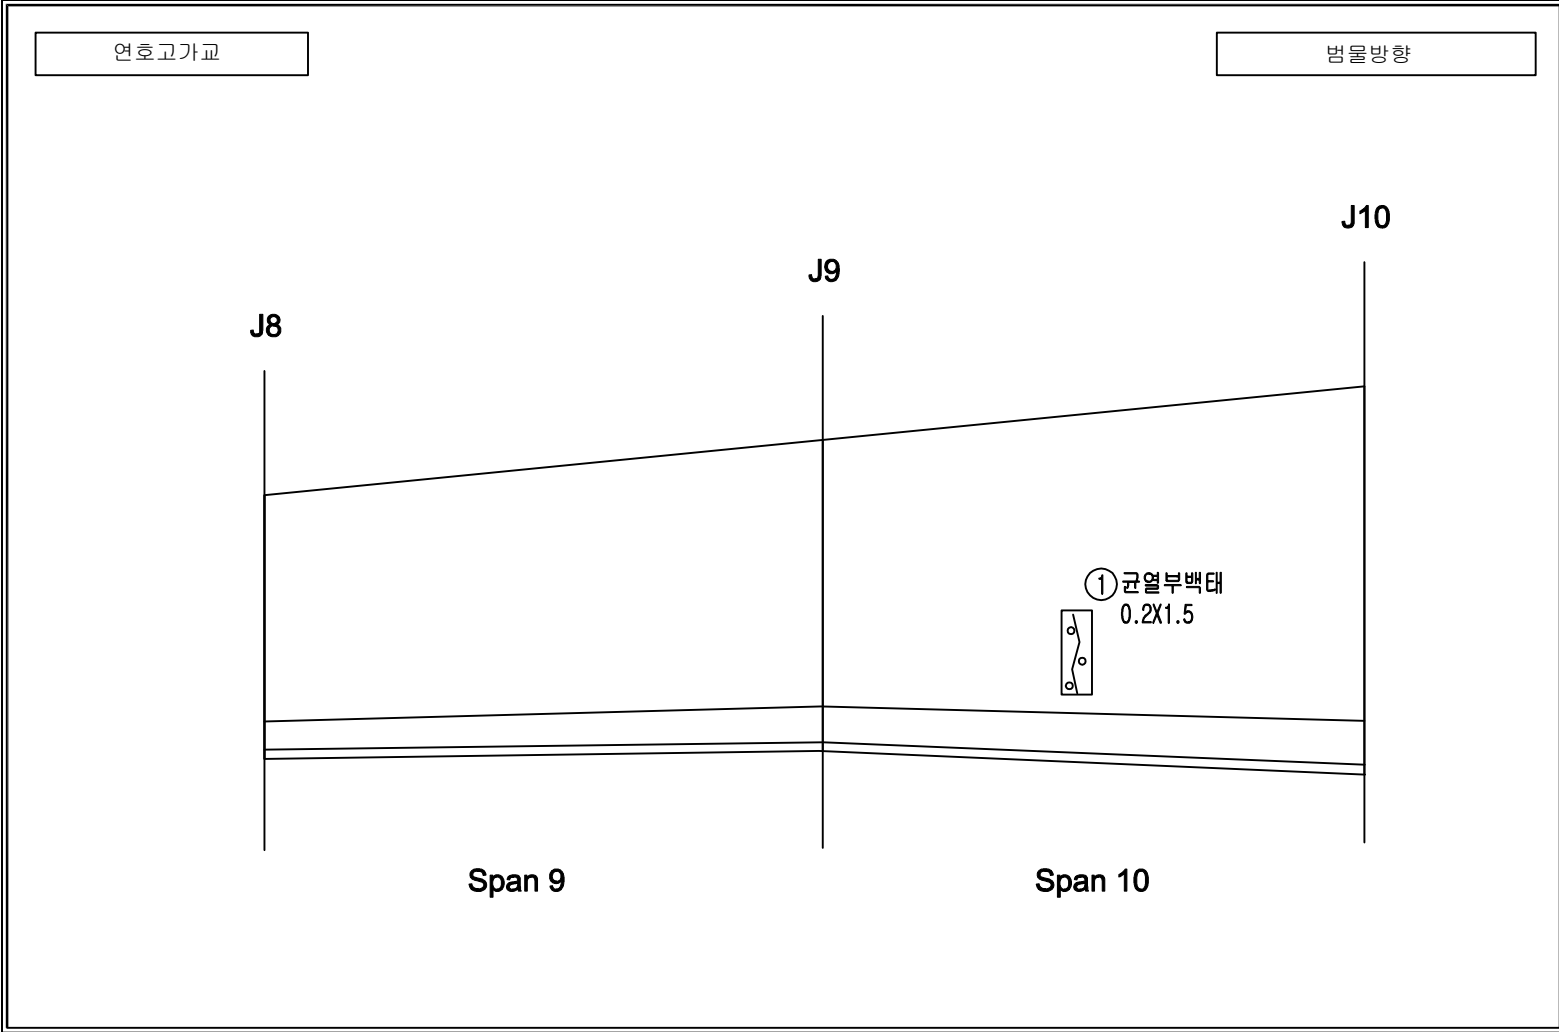
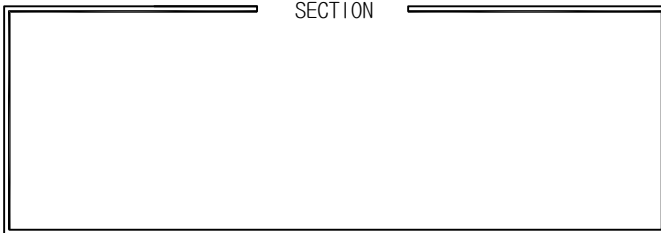
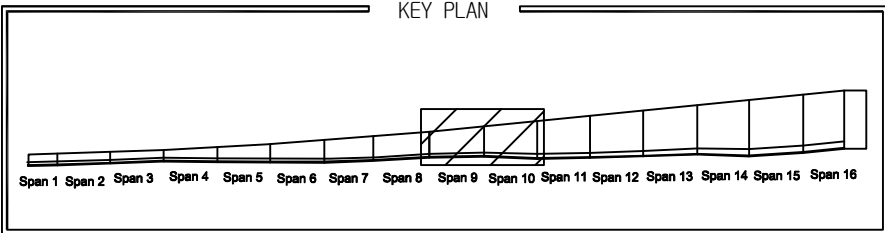


손상물량표

번호	위치	손상내용	손상물량					비고
			폭	길이	개소	단위	수량	
1	전면	균열부백태	0.2	1.5	1	부	0.30	신규
2								
3								
손상범례

구분	명칭	구분	명칭
C.W 0.2	균열		백태, 결로
	파손, 탈락, 박리, 박락		들뜸, 층분리
	철근노출		부식
	제수		배수구막힘
	이물질 퇴적		변형
	망상균열		열화
	재료분리		보수
	누수, 습윤부		기타

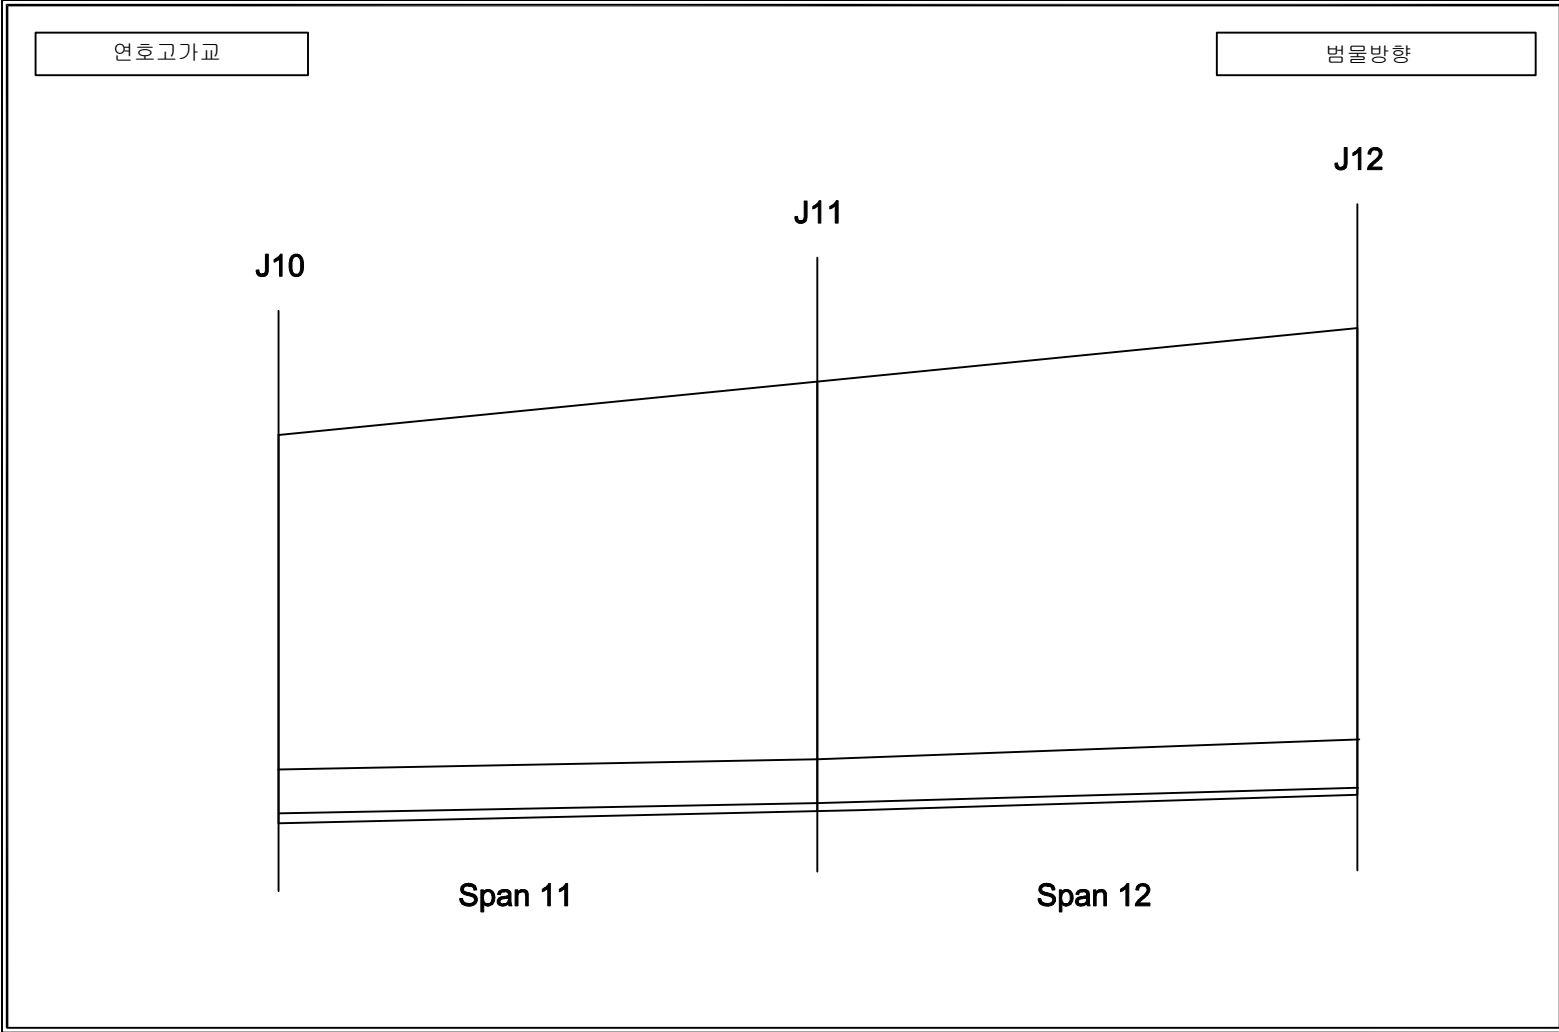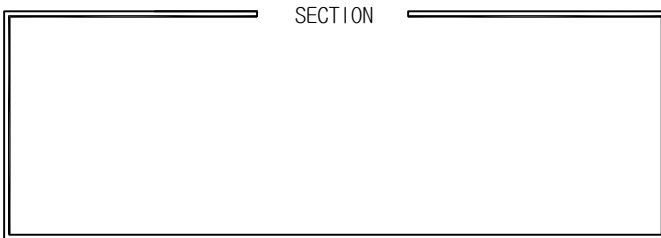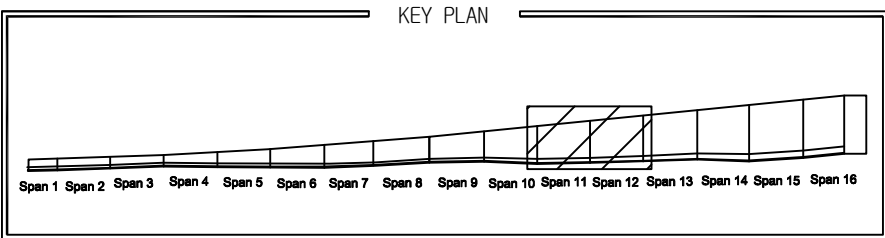





손상물량표

번호	위치	손상내용	손상물량					비고
			폭	길이	개소	단위	수량	
1								
2								
손상범례

구분	명칭	구분	명칭
C.W. 0.2	균열		백태, 결로
	파손, 탈락, 박리, 박락		들뜸, 층분리
	철근노출		부식
	제수		배수구막힘
	이물질 퇴적		변형
	망상균열		열화
	재료분리		보수
	누수, 습윤부		기타

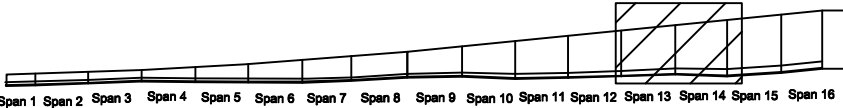KEY PLAN  Span 1Span 2Span 3Span 4Span 5Span 6Span 7Span 8Span 9Span 10Span 11Span 12Span 13Span 14Span 15Span 16				SECTION				손상물량표 <table><thead><tr><th rowspan="2">번호</th><th rowspan="2">위치</th><th rowspan="2">손상내용</th><th colspan="5">손상물량</th><th rowspan="2">비고</th></tr><tr><th>폭</th><th>길이</th><th>개소</th><th>단위</th><th>수량</th></tr></thead><tbody><tr><td>1</td><td></td><td></td><td></td><td></td><td></td><td></td><td></td><td></td></tr><tr><td>2</td><td></td><td></td><td></td><td></td><td></td><td></td><td></td><td></td></tr><tr><td>3</td><td></td><td></td><td></td><td></td><td></td><td></td><td></td><td></td></tr><tr><td>4</td><td></td><td></td><td></td><td></td><td></td><td></td><td></td><td></td></tr><tr><td>5</td><td></td><td></td><td></td><td></td><td></td><td></td><td></td><td></td></tr><tr><td>6</td><td></td><td></td><td></td><td></td><td></td><td></td><td></td><td></td></tr><tr><td>7</td><td></td><td></td><td></td><td></td><td></td><td></td><td></td><td></td></tr><tr><td>8</td><td></td><td></td><td></td><td></td><td></td><td></td><td></td><td></td></tr><tr><td>9</td><td></td><td></td><td></td><td></td><td></td><td></td><td></td><td></td></tr><tr><td>10</td><td></td><td></td><td></td><td></td><td></td><td></td><td></td><td></td></tr><tr><td>11</td><td></td><td></td><td></td><td></td><td></td><td></td><td></td><td></td></tr><tr><td>12</td><td></td><td></td><td></td><td></td><td></td><td></td><td></td><td></td></tr><tr><td>13</td><td></td><td></td><td></td><td></td><td></td><td></td><td></td><td></td></tr><tr><td>14</td><td></td><td></td><td></td><td></td><td></td><td></td><td></td><td></td></tr><tr><td>15</td><td></td><td></td><td></td><td><><td></td><td></td><td></td></tr><tr><td>25</td><td></td><td></td><td></td><td></td><td></td><td></td><td></td><td></td></tr><tr><td>26</td><td></td><td></td><td></td><td></td><td></td><td></td><td></td><td></td></tr><tr><td>27</td><td></td><td></td><td></td><td></td><td></td><td></td><td></td><td></td></tr><tr><td>28</td><td></td><td></td><td></td><td></td><td></td><td></td><td></td><td></td></tr><tr><td>29</td><td></td><td></td><td></td><td></td><td></td><td></td><td></td><td></td></tr><tr><td>30</td><td></td><td></td><td></td><td></td><td></td><td></td><td></td><td></td></tr></tbody></table>				번호	위치	손상내용	손상물량					비고	폭	길이	개소	단위	수량	1									2									3									
번호	위치	손상내용	손상물량					비고	
			폭	길이	개소	단위	수량	
1	
2	
연호고가교 범물방향 J12J13J14 Span 13Span 14	
손상범례 <table><thead><tr><th>구분</th><th>명칭</th><th>구분</th><th>명칭</th></tr></thead><tbody><tr><td></td><td>균열</td><td></td><td>백태, 결로</td></tr><tr><td></td><td>파손, 탈락, 박리, 박락</td><td></td><td>들뜸, 층분리</td></tr><tr><td></td><td>철근노출</td><td></td><td>부식</td></tr><tr><td></td><td>제수</td><td></td><td>배수구막힘</td></tr><tr><td></td><td>이물질 퇴적</td><td></td><td>변형</td></tr><tr><td></td><td>망상균열</td><td></td><td>열화</td></tr><tr><td></td><td>재료분리</td><td></td><td>보수</td></tr><tr><td></td><td>누수, 습윤부</td><td></td><td>기타</td></tr></tbody></table>												구분	명칭	구분	명칭		균열		백태, 결로		파손, 탈락, 박리, 박락		들뜸, 층분리		철근노출		부식		제수		배수구막힘		이물질 퇴적		변형		망상균열		열화		재료분리		보수		누수, 습윤부		기타	
구분	명칭	구분	명칭	
	균열		백태, 결로	
	파손, 탈락, 박리, 박락		들뜸, 층분리	
	철근노출		부식	
	제수		배수구막힘	
	이물질 퇴적		변형	
	망상균열		열화	
	재료분리		보수	
	누수, 습윤부		기타	
용역사	(주)명성엔지니어링	발주처	대구 동부순환도로 (주)	용역명	2023년 상반기 시설물 안전점검 및 공동시설점검 기술용역	공역	연호고가교	위치	중점부A2 옹벽 SPAN13~SPAN14	N	007	
					(상반기 정기안전점검)	간			O	

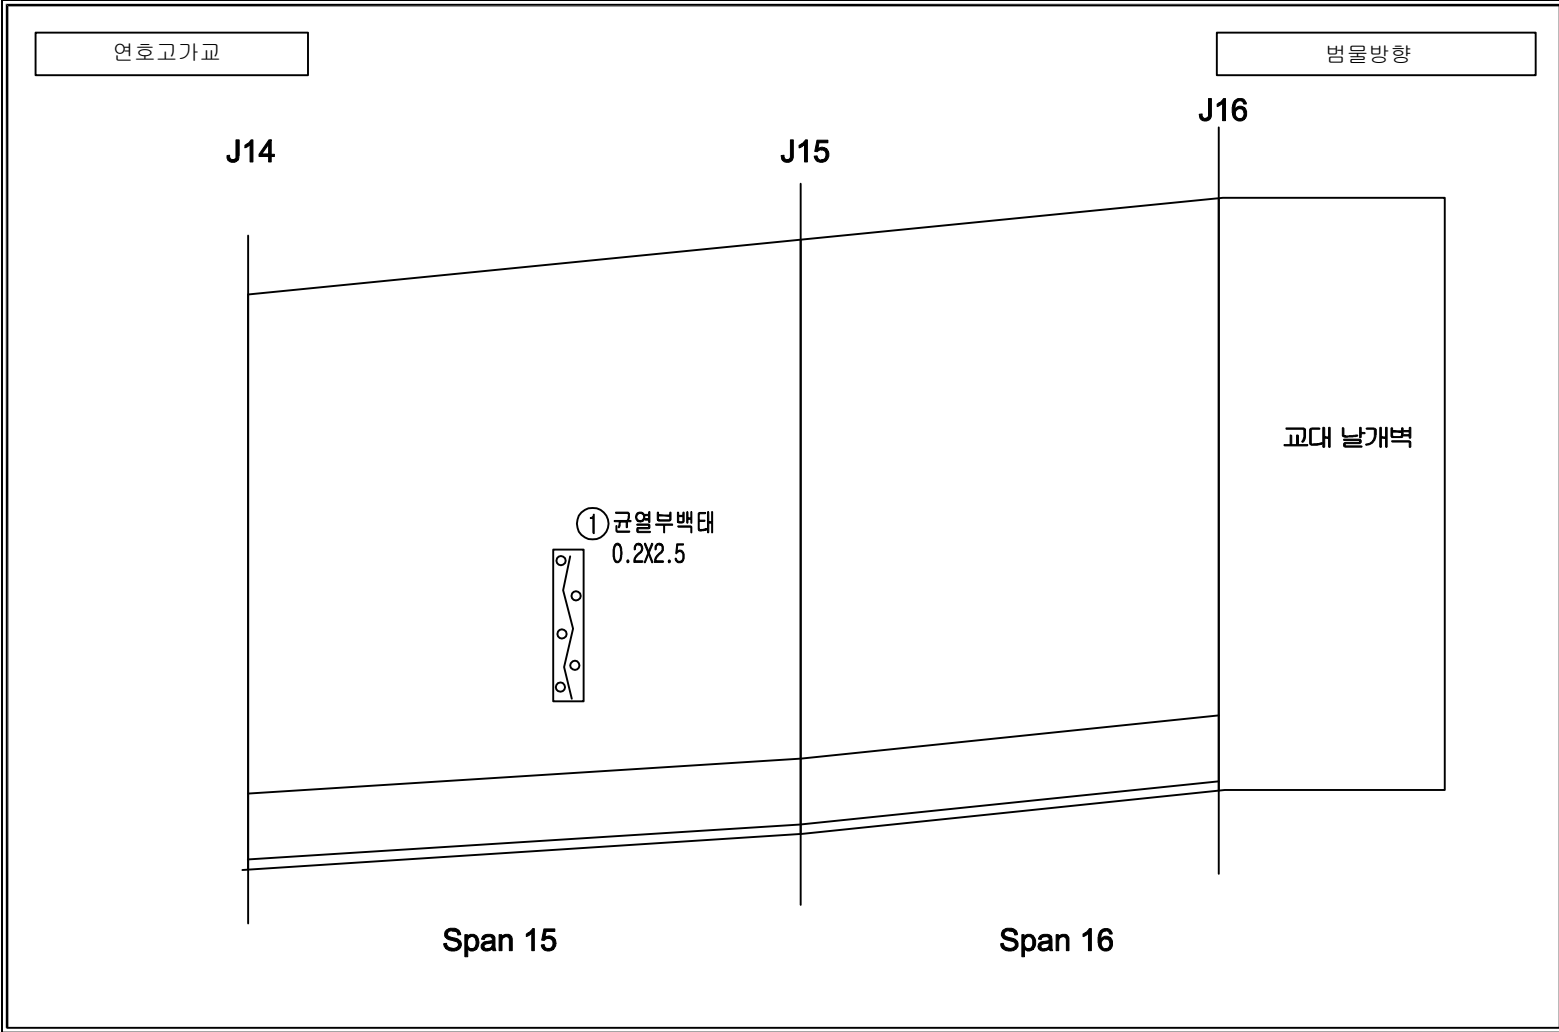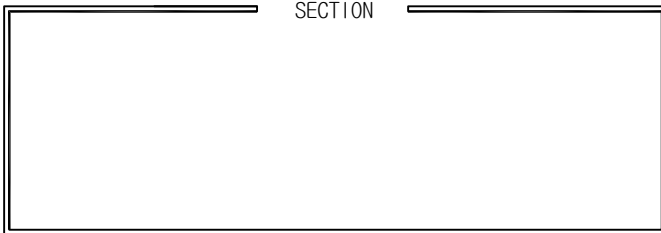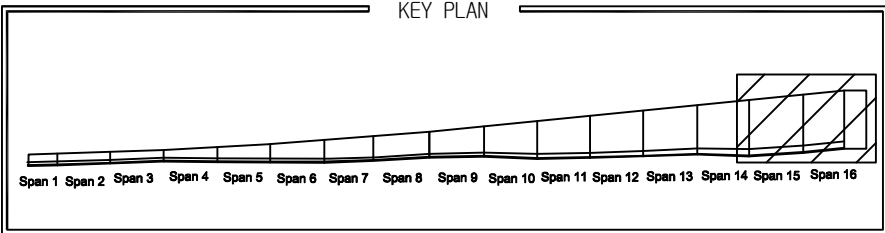

손상물량표

번호	위치	손상내용	손상물량					비고
			폭	길이	개소	단위	수량	
1	전면	균열부백태	0.2	2.5	1	부	0.50	신규
2								
3								
손상범례

구분	명칭	구분	명칭
C.W 0.2	균열		백태, 결로
	파손, 탈락, 박리, 박락		들뜸, 층분리
	철근노출		부식
	제수		배수구막힘
	이동침하		변형
	망상균열		열화
	재료분리		보수
	누수, 습윤부		기타