

KEY PLAN

S1S2S3S4

S5S6S7S8

SECTION

가천교

안심방향

S1S2

20m20m

손상물량표

번호	위치	손상내용	손상물량					비고
			폭	길이	개소	단위	수량	
1	전면	파손	0.1	0.2	1	㎡	0.02	
2	전면	파손	0.2	0.2	1	㎡	0.04	
3								
4								
손상범례

구분	명칭	구분	명칭
	균열		백태, 결로
	파손, 탈락, 박리, 박락		들뜸, 중분리
	철근노출		부식
	제수		배수구막힘
	이물질 퇴적		변형
	망상균열		열화
	재료분리		보수
	누수, 습윤부		기타

용역사

(주)명성엔지니어링

발주처

대구 동부순환도로 (주)

용역명

2023년 상반기 시설물 안전점검 및 공동시설점검 기술용역

공역




가천교

위치

시점부 A1 옹벽 SPAN1~SPAN2

N


O

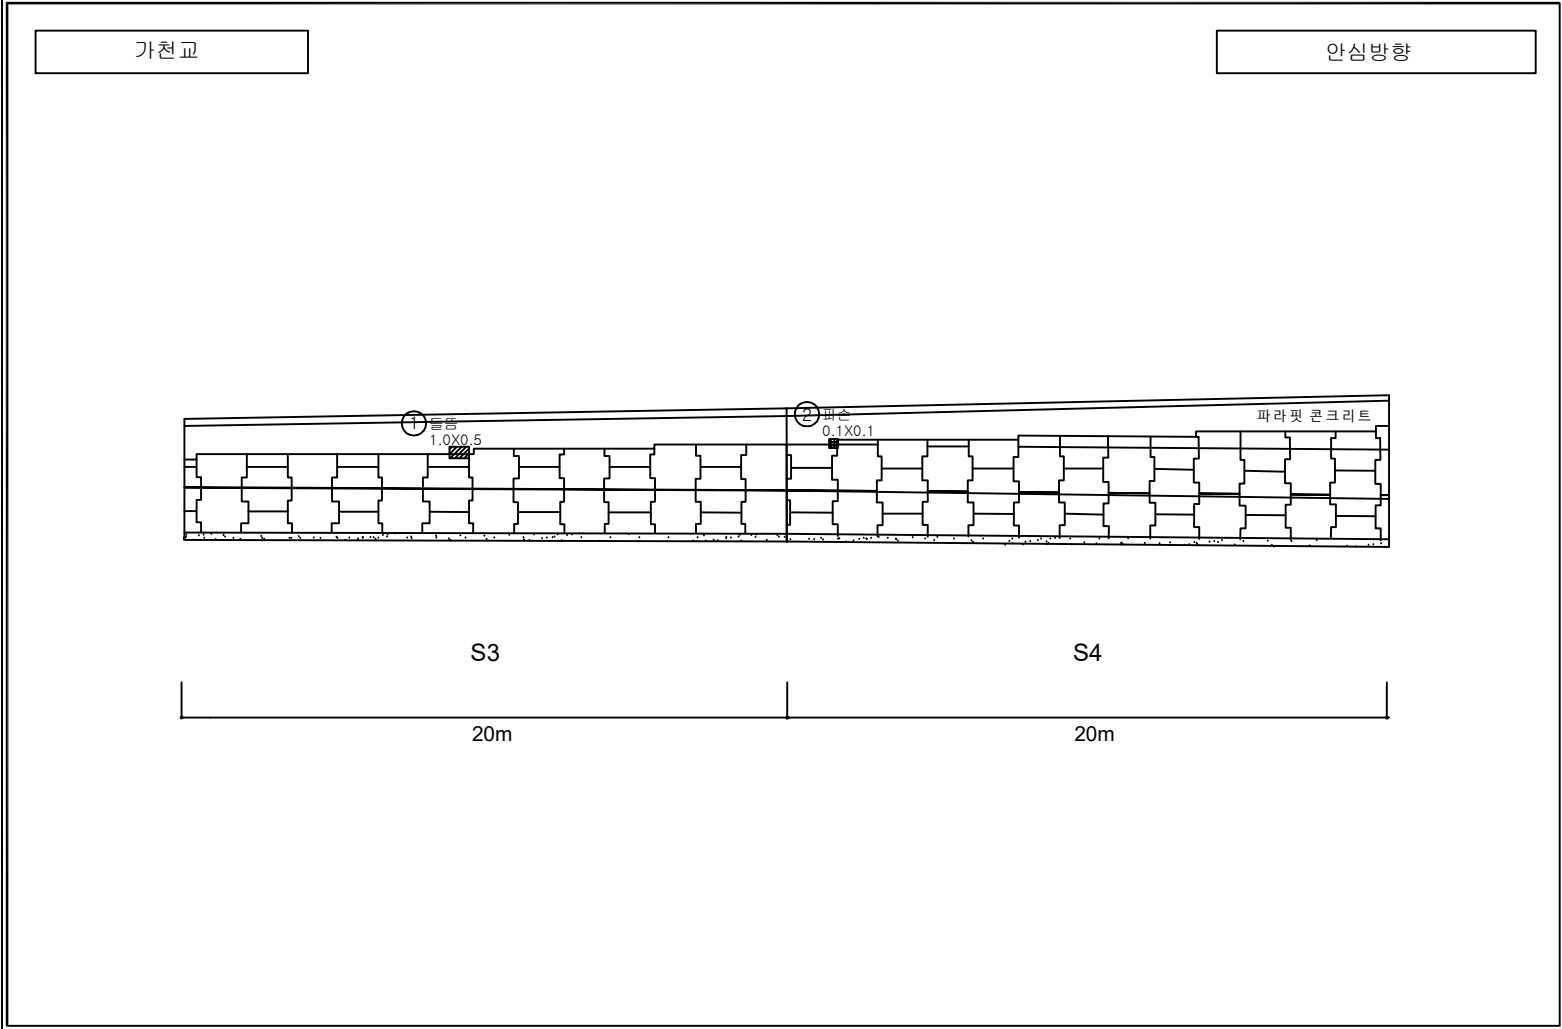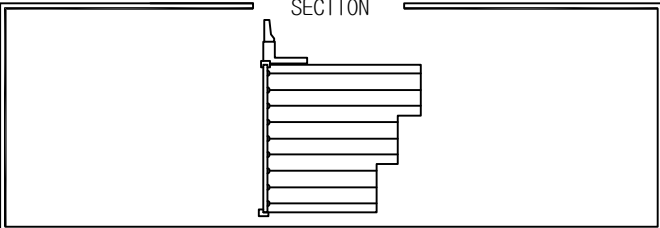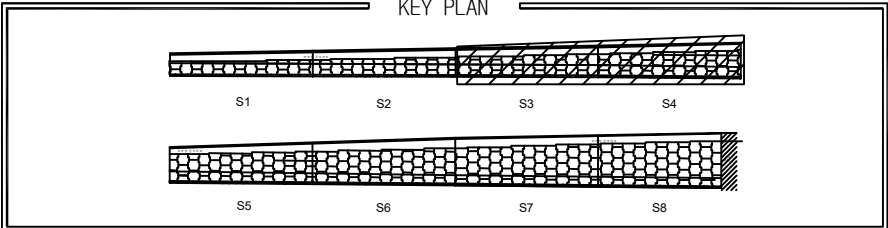


손상물량표							
번호	위치	손상내용	손상물량				
			폭	길이	개소	단위	수량
1	전면	흄	1.0	0.5	1	㎡	0.50
2	전면	파손	0.1	0.1	1	㎡	0.01
3							
4							
손상범례			
구분	명칭	구분	명칭
C.W. 0.2	균열		백태, 결로
	파손, 탈락, 박리, 박락		흄, 층분리
	철근노출		부식
	제수		배수구막힘
	이물질 퇴적		변형
	망상균열		열화
	재료분리		보수
	누수, 습윤부		기타

KEY PLAN

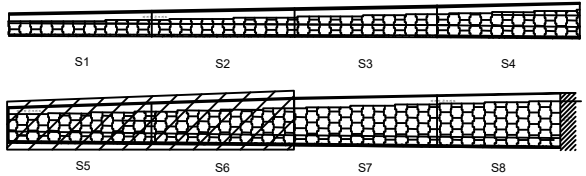


SECTION

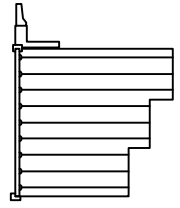

가천교

안심방향

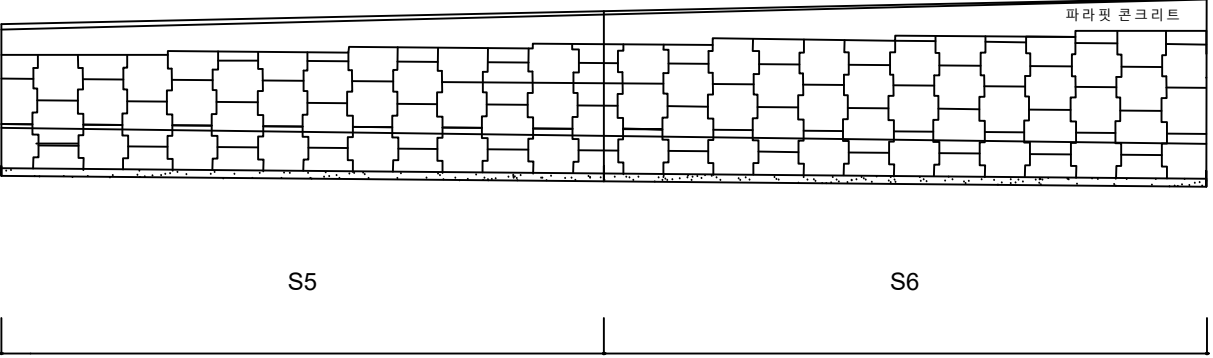

S5S6

20m20m

손상물량표

번호	위치	손상내용	손상물량					비고
			폭	길이	개소	단위	수량	
1								
2								
손상범례

구분	명칭	구분	명칭
	균열		백태, 결로
	파손, 탈락, 박리, 박락		들뜸, 중분리
	철근노출		부식
	제수		배수구막힘
	이물질 퇴적		변형
	망상균열		열화
	재료분리		보수
	누수, 습윤부		기타

용역사

(주)명성엔지니어링

발주처

대구 동부순환도로 (주)

용역명

2023년 상반기 시설물 안전점검 및 공동시설점검 기술용역

공역

가천교


위치

시점부 A1 옹벽 SPAN5~SPAN6

N

O

003

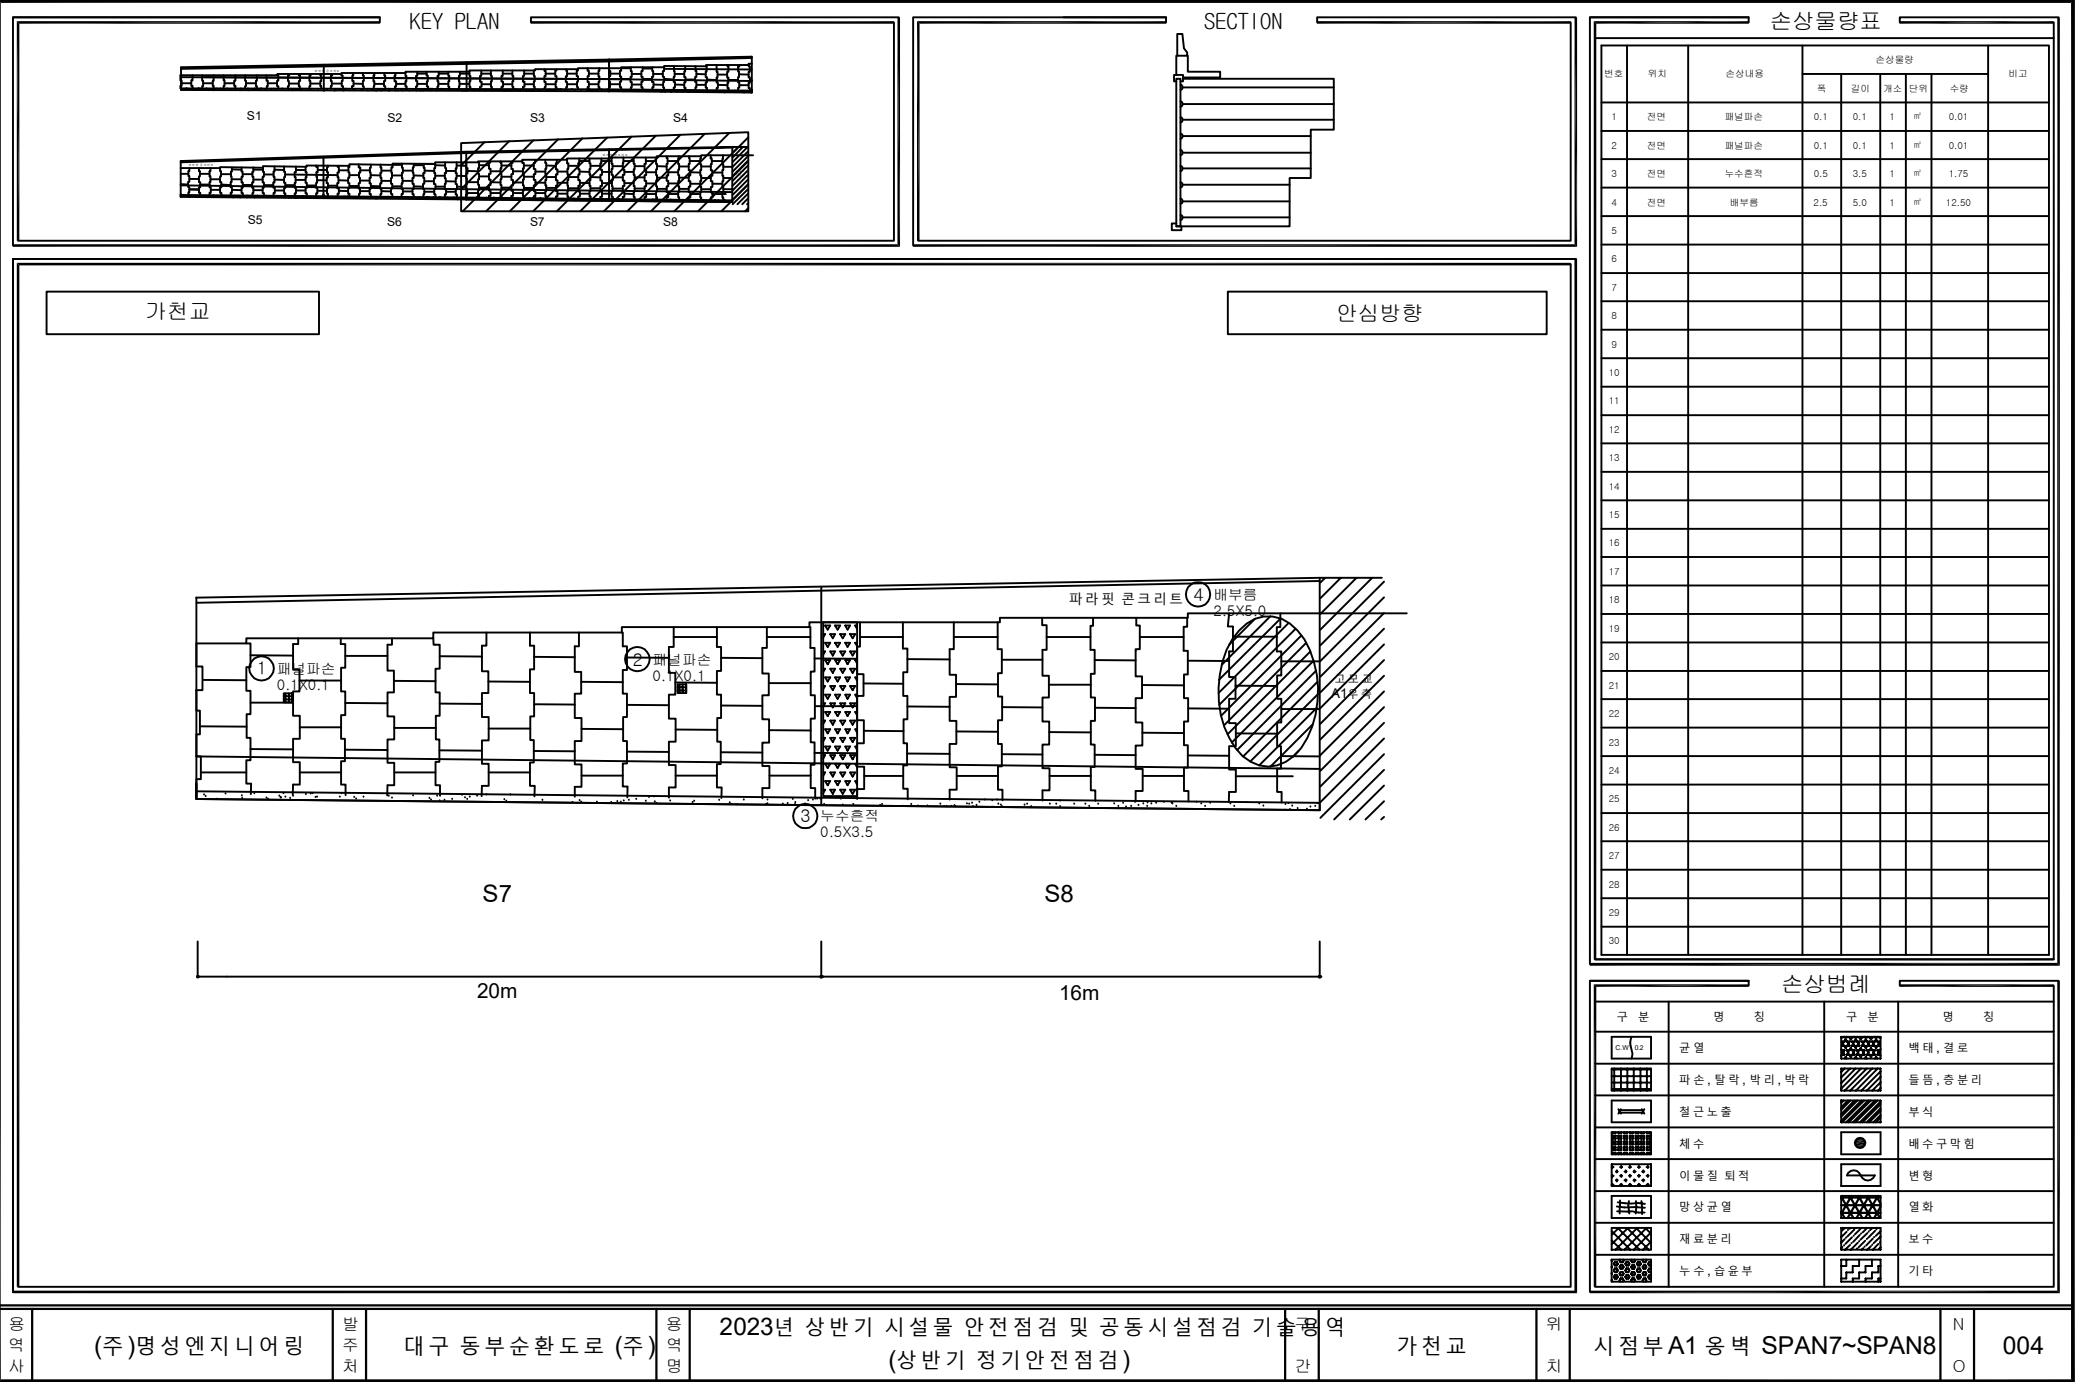

용역사

(주)명성엔지니어링

발주처

대구 동부순환도로 (주)

용역명

2023년 상반기 시설물 안전점검 및 공동시설점검 기술용역

공역

가천교

위치

시점부 A1 옹벽 SPAN7~SPAN8

N

0

004