

상주영천고속도로 시설물 안전·하자점검 및 성능평가 용역
(2023년 상반기 정기안전점검)

외 관 조 사 망 도


패널식 옹벽 05

2023.04

(주)명성엔지니어링

손상물량표

번호	손상내용	손상현황						비고
		폭 (mm)	길이 (m)	너비 (m)	수량	단위	개소	
1	판넬 파손		0.5	1.0	0.50	m ²	1	
2	판넬 파손		0.2	5.0	1.00	m ²	1	
3	판넬 파손		0.3	0.5	0.15	m ²	1	
4	판넬 파손		0.2	0.5	0.10	m ²	1	
5	판넬 균열 (Cw=0.5mm)	0.5	1.0		1.00	m	1	
6	앵커캡 탈락				1.00	EA	1	
7	앵커캡 탈락				1.00	EA	1	
8	판넬 들뜸		0.3	0.3	0.09	m ²	1	
9	앵커캡 탈락				1.00	EA	1	
10	앵커캡 탈락				1.00	EA	1	
11	판넬 파손		1.0	0.3	0.30	m ²	1	
12								
13								
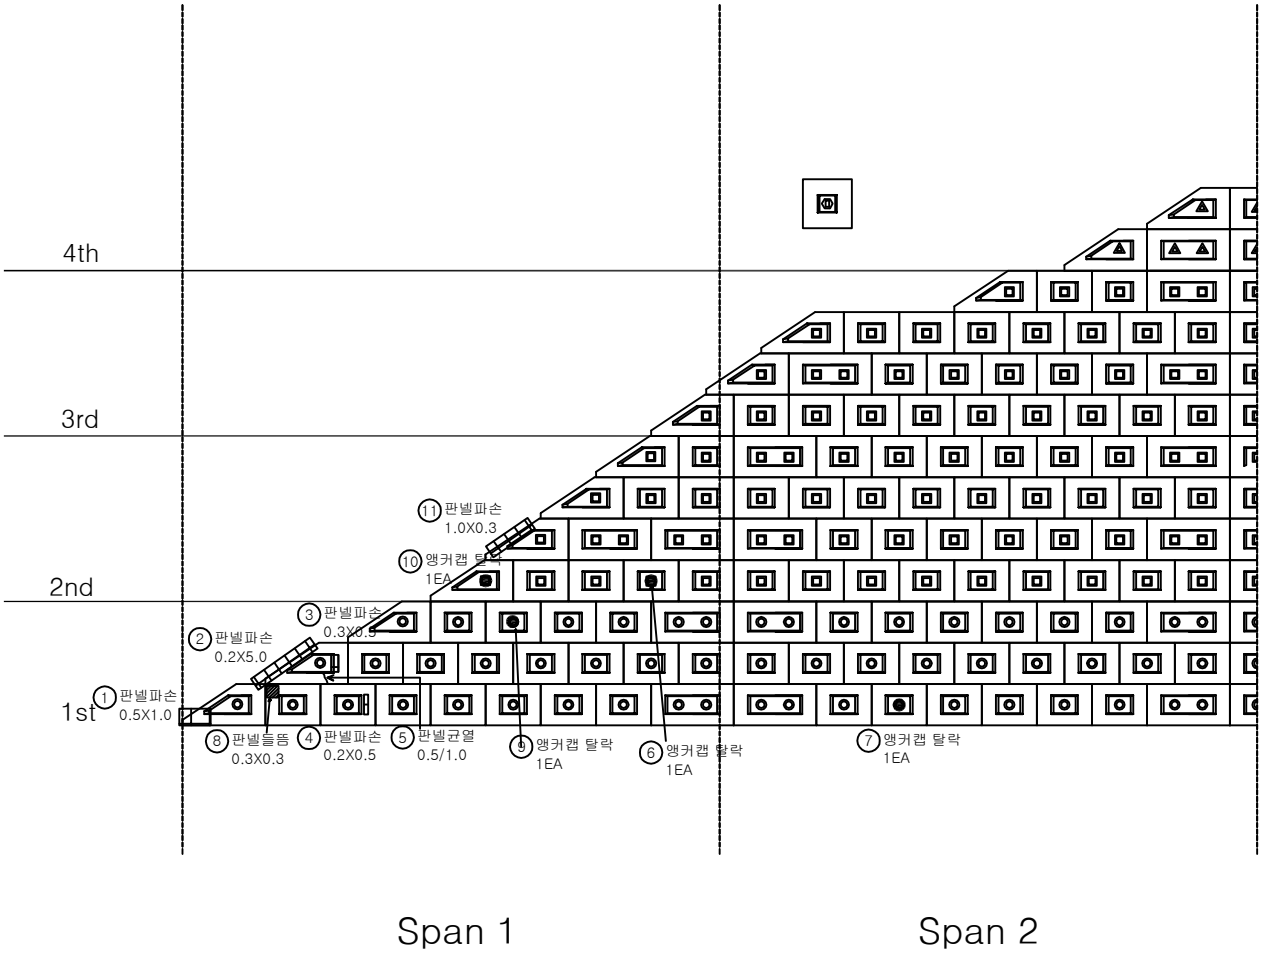

KEY PLAN

SECTION

범례


균열	판넬파손	재료분리
펀치, 공동	판넬파손	판넬파손
누수, 침수	판넬파손	판넬파손
침하	판넬파손	판넬파손
부식	판넬파손	판넬파손

발주처: 상주영천고속도로(주)

용역명: 상주영천고속도로 시설물 안전·하자점검 및 성능평가 용역 (2023년 상반기 정기안전점검)

점검기관: (주)평성엔지니어링

도면번호: 01

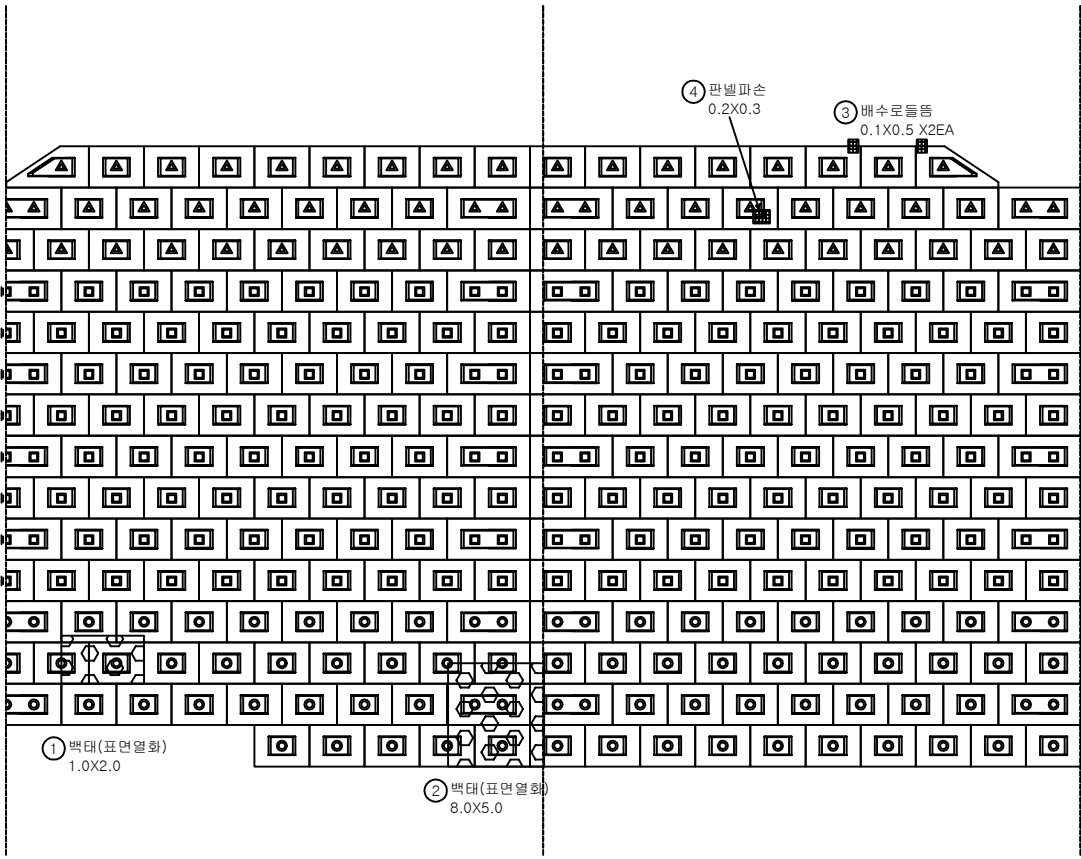


Span 3

Span 4


손상물량표

번호	손상내용	손상현황						비고
		폭 (mm)	길이 (m)	너비 (m)	물량	단위	개소	
1	백태(표면열화)		1.0	2.0	2.00	m ²	1	
2	백태(표면열화)		8.0	5.0	40.00	m ²	1	
3	배수로돌출		0.1	0.5	0.10	m ²	2	
4	판넬 파손		0.2	0.3	0.06	m ²	1	
5								
6								
KEY PLAN

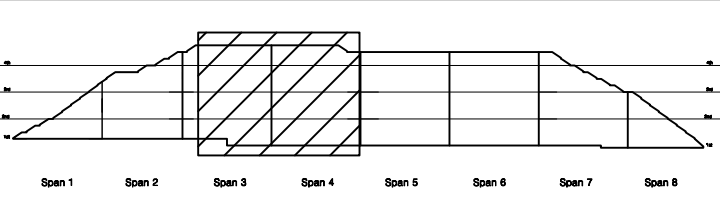


SECTION

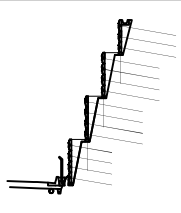

범례


균열	망상균열	재료분리	발주처
문치, 공동	바리, 파손	열화	상주영천고속도로(주)
누수, 침수	백태	피착물	용역명
철근노출	침하	그늘음	상주영천고속도로 시설물 안전·하자점검 및 성능평가 용역 (2023년 상반기 정기안전점검)
부식	좌굴, 변형	기타	점검기관 (주)평성엔지니어링
			도면번호

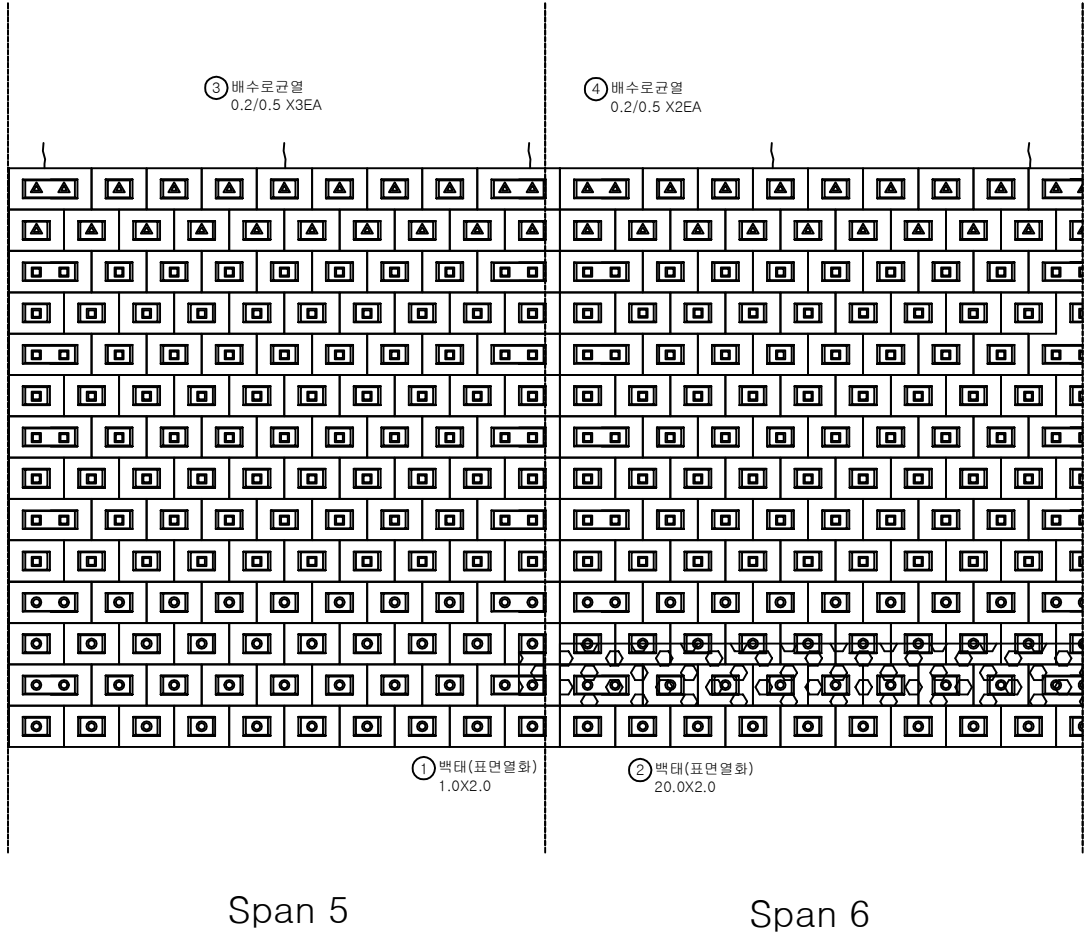


손상물량표

번호	손상내용	손상현황						비고
		폭 (mm)	길이 (m)	너비 (m)	물량	단위	개소	
1	백태(표면열화)		1.0	2.0	2.00	m ²	1	
2	백태(표면열화)		20.0	2.0	40.00	m ²	1	
3	배수로균열	0.2	0.5		1.50	m	3	
4	배수로균열	0.2	0.5		1.00	m	2	
5								
6								
KEY PLAN

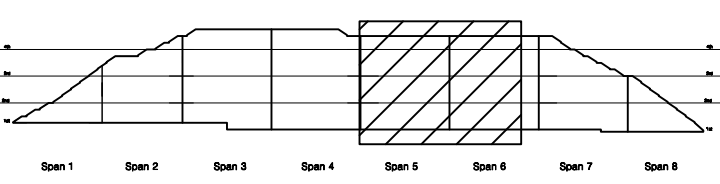


SECTION

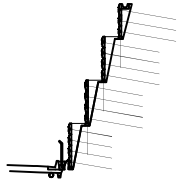

범례

균열	망상균열	재료분리	발주처
편치, 공동	바리, 파손	열화	상주영천고속도로(주)
누수, 침수	백태	피착물	용역명
철근노출	침하	그늘음	상주영천고속도로 시설물 안전·하자점검 및 성능평가 용역 (2023년 상반기 정기안전점검)
부식	좌굴, 변형	기타	점검기관
			(주)평성엔지니어링
			도면번호

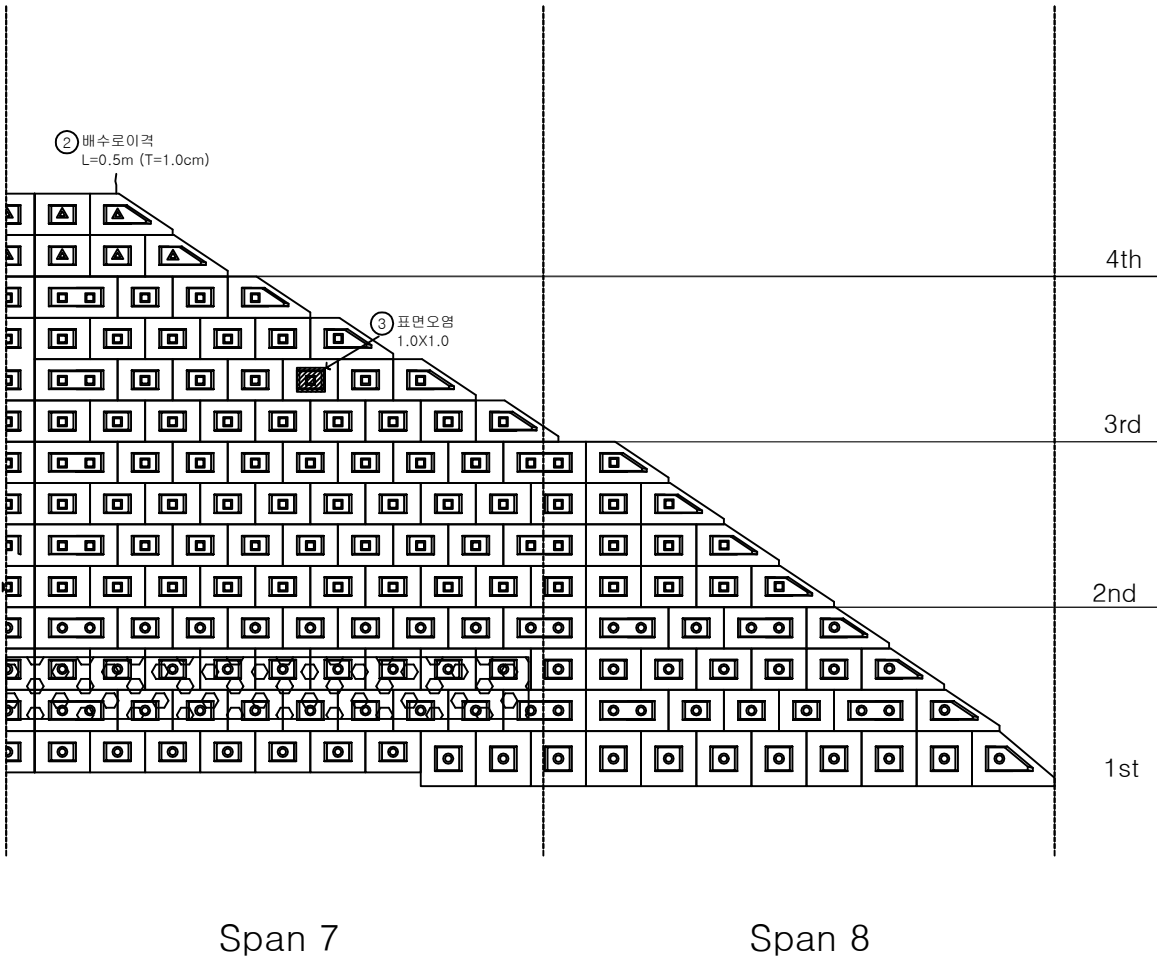

손상물량표

번호	손상내용	손상현황						비고
		폭 (mm)	길이 (m)	너비 (m)	수량	단위	개소	
1	백태(표면열화)		20.0	2.0	40.00	m ²	1	
2	배수로이격		0.5		0.50	m	1	
3	표면오염		1.0	1.0	1.00	m ²	1	
4								
5								
KEY PLAN

SECTION

범례

콘크리트	아스팔트콘크리트	석재보틀리	발주처
관개, 관통	바리, 파손	열화	용역명
누수, 체수	백태	피착물	상주영천고속도로 시설물 안전·하자점검 및 성능평가 용역 (2023년 상반기 정기안전점검)
철근노출	침하	그늘음	점검기관
부식	좌굴, 변형	기타	(주)평성엔지니어링
			도면번호