

상주영천고속도로 시설물 안전·하자점검 및 성능평가 용역
(2023년 상반기 정기안전점검)


외 관 조 사 망 도

블럭식 옹벽 06

2023.04


(주)명성엔지니어링

손 상 물 량 표

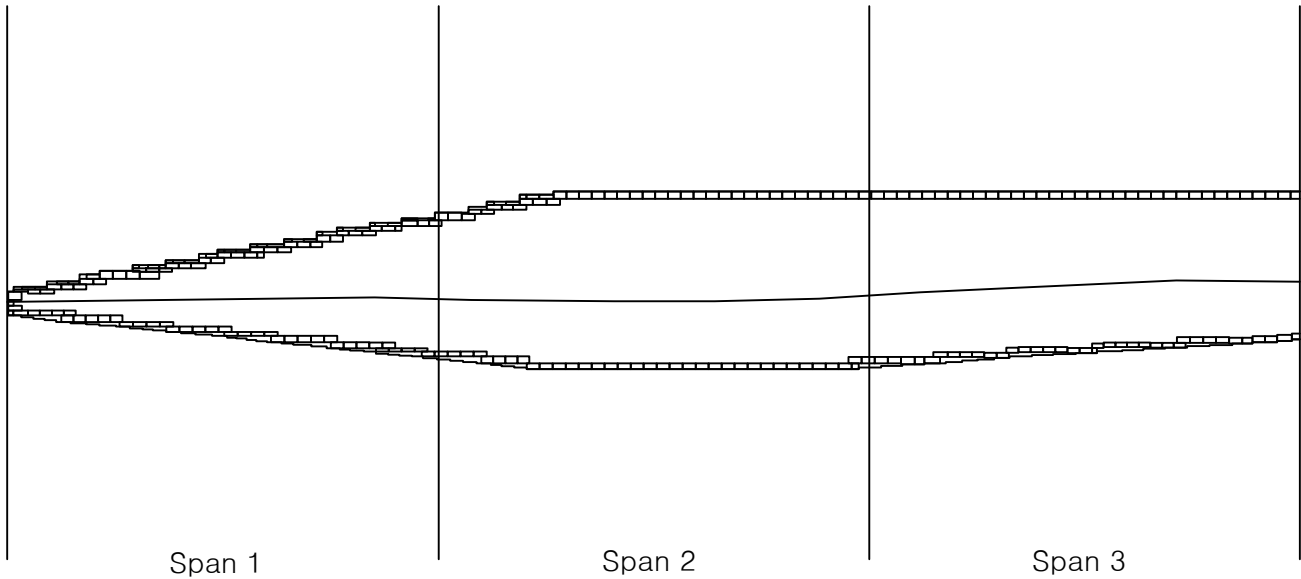


번호	손상내용	손상현황						비 고
		폭 (mm)	길이 (m)	너비 (m)	물량	단위	개소	
1								
2								
KEY
PLAN

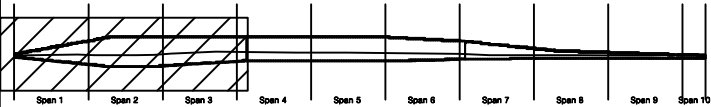


SECTION

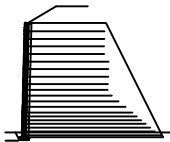

범
례

	균 열		망상균열		재료분리	발 주 처	상주영천고속도로(주)
	편치, 공동		박리, 파손		열 화	용 역 명	상주영천고속도로 시설물 안전·하자점검 및 성능평가 용역 (2023년 상반기 정기안전점검)
	누수, 체수		백 테		특적물	점 검 기 관	(주)명성엔지니어링
	철근노출		침 하		그늘음	도 면 번 호	01
	부 식		좌굴, 변형		기 타		

손상물량표

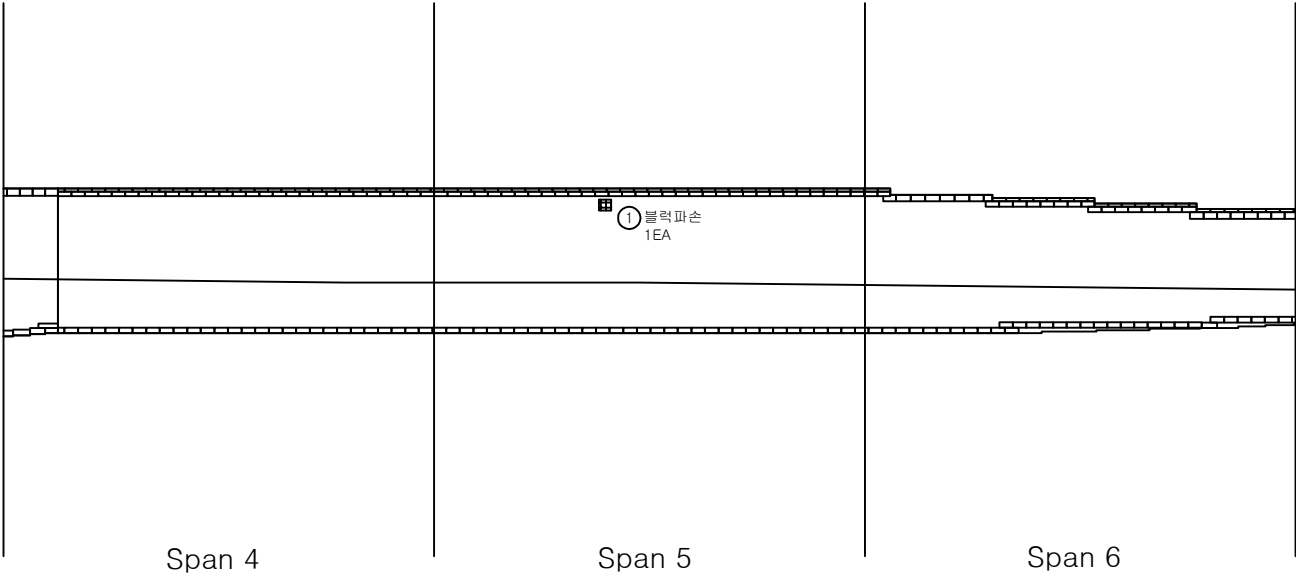

번호	손상내용	손상현황						비고
		폭 (mm)	길이 (m)	너비 (m)	물량	단위	개소	
1	블럭 파손				1.00	EA	1	
2								
3								
KEY PLAN

SECTION

범례

균열	망상균열	재료분리	발주처	상주영천고속도로(주)
편치, 공동	박리, 파손	열화	용역명	상주영천고속도로 시설물 안전·하자점검 및 성능평가 용역 (2023년 상반기 정기안전점검)
누수, 침수	녹탄	트럭물	점검기관	(주)명성엔지니어링
철근노출	침하	그물음	도면번호	02
부식	좌굴, 변형	기타		

손상물량표

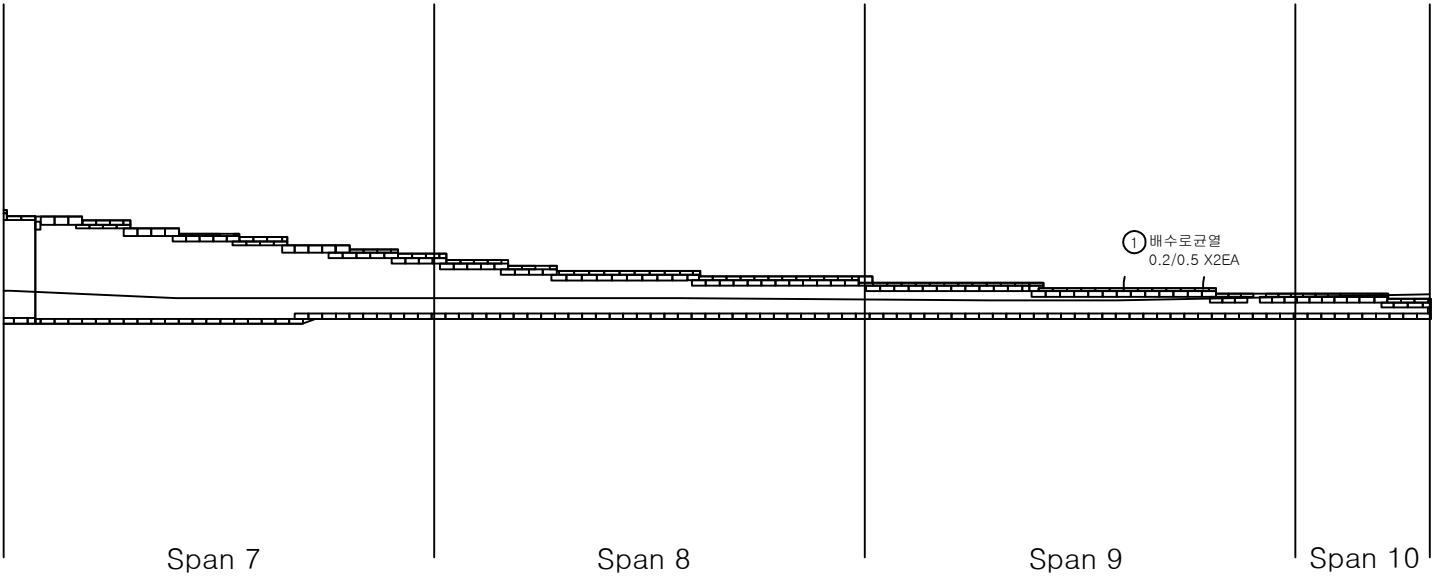

번호	손상내용	손상현황						비고
		폭 (mm)	길이 (m)	너비 (m)	물량	단위	개소	
1	배수로 균열		0.2	0.5	1.00	m ²	2	
2								
3								
KEY PLAN

SECTION

범례

균열	망상균열	재료분리	발주처	상주영천고속도로(주)
편치, 공동	박리, 파손	열화	용역명	상주영천고속도로 시설물 안전·하자점검 및 성능평가 용역 (2023년 상반기 정기안전점검)
누수, 체수	썩어	철근물	점검기관	(주)명성엔지니어링
철근노출	침하	그늘음	도면번호	03
부식	좌굴, 변형	기타		