

상주영천고속도로 시설물 안전·하자점검 및 성능평가 용역
(2023년 상반기 정기안전점검)


외 관 조 사 망 도

블럭식 옹벽 09

2023.04

(주)명성엔지니어링

손 상 물 량 표

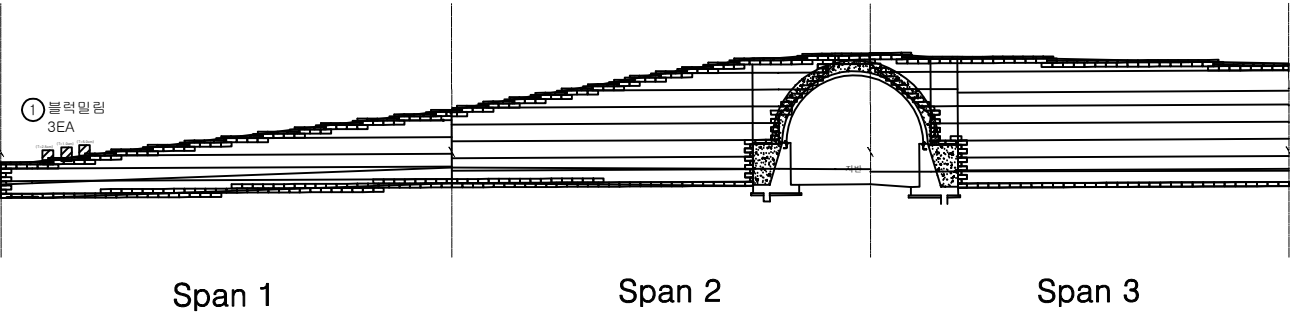

번호	손상내용	손상현황						비 고
		폭 (mm)	길이 (m)	너비 (m)	수량	단위	개소	
1	블럭밀림				3.00	EA	3	손상명변경
2								
3								
KEY PLAN

SECTION

범례

균열	망상균열	재료분리
균열, 공동	박리, 파손	열화
누수, 체수	부패	파적물
철근노출	침하	그늘음
부식	좌굴, 변형	기타

발주처

상주영천고속도로(주)

용역명

상주영천고속도로 시설물 안전·하자점검 및 성능평가 용역
(2023년 상반기 정기안전점검)

점검기관


(주)명성엔지니어링

도면번호


01

손 상 물 량 표


번호	손상내용	손상현황						비 고
		폭 (mm)	길이 (m)	너비 (m)	물량	단위	개소	
1								
2								
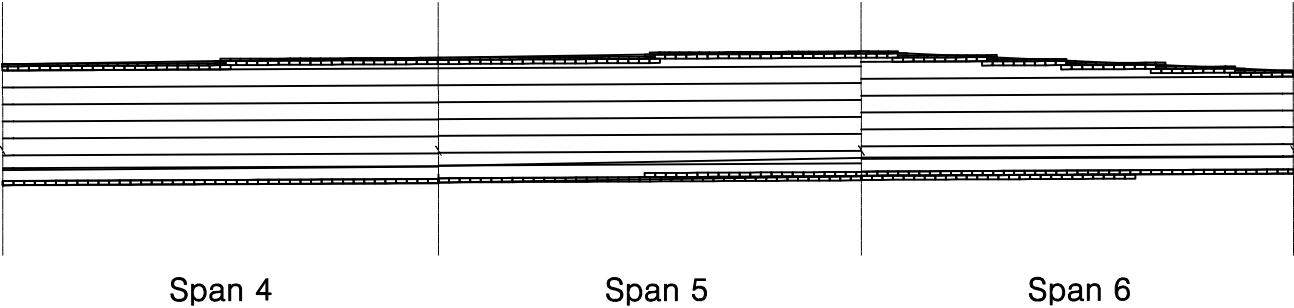

KEY
PLAN

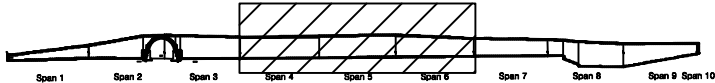


SECTION

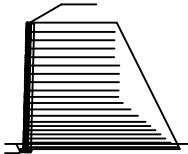

범
례


콘 결	망상균열	재료분리	발 주 처 상주영천고속도로(주)
편치, 공동	박리, 파손	열 화	용 역 명 상주영천고속도로 시설물 안전·하자점검 및 성능평가 용역 (2023년 상반기 정기안전점검)
누수, 체수	벽 태	피적물	점 검 기 관 (주)명성엔지니어링
철근노출	침 하	그늘음	도 면 번 호 02
부 식	좌굴, 변형	기 타	

손상물량표

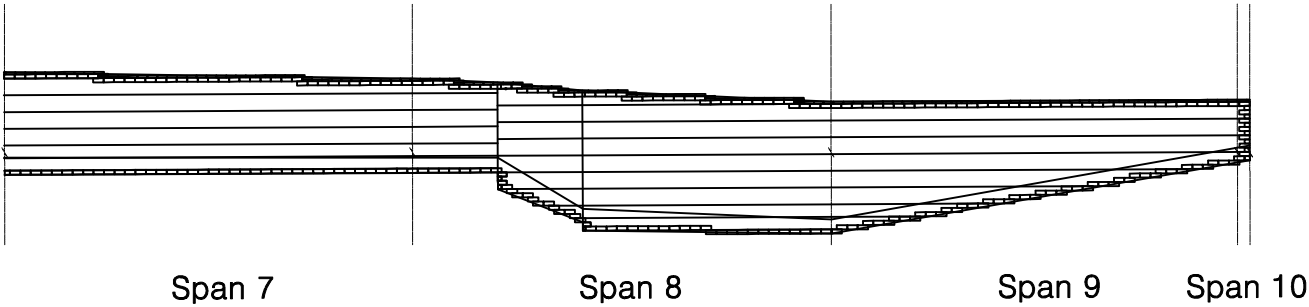


번호	손상내용	손상현황						비고
		폭 (mm)	길이 (m)	너비 (m)	물량	단위	개소	
1								
2								
KEY
PLAN

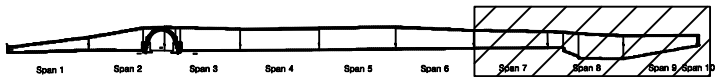

SECTION

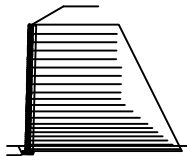

범
례

균열	망상균열	재료분리	발주처	상주영천고속도로(주)
편치, 공동	박리, 파손	열좌	용역명	상주영천고속도로 시설물 안전·하자점검 및 성능평가 용역 (2023년 상반기 정기안전점검)
누수, 체수	폐해	파손물	점검기관	(주)명성엔지니어링
철근노출	침하	그늘음	도면번호	03
부식	좌굴, 변형	기타		