

상주영천고속도로 시설물 안전·하자점검 및 성능평가 용역  
(2021년 하반기 정밀안전점검)

# 외 관 조 사 망 도

화산JCT R-H교

2021.12

(주)명성엔지니어링

상주·영천방향

## 손상물량표

| 번호 | 손상내용    | 손상현황      |           |           |       |                |    | 비고 |
|----|---------|-----------|-----------|-----------|-------|----------------|----|----|
|    |         | 폭<br>(mm) | 길이<br>(m) | 너비<br>(m) | 수량    | 단위             | 개소 |    |
| 1  | 후타재균열   | 0.2       | 0.3       |           | 6.00  | m              | 20 |    |
| 2  | 방호벽균열   | 0.1       | 1.5       |           | 9.00  | m              | 6  |    |
| 3  | 방호벽균열   | 0.1       | 1.5       |           | 9.00  | m              | 6  |    |
| 4  | 후타재박리   |           | 0.3       | 0.3       | 0.18  | m <sup>2</sup> | 2  |    |
| 5  | 배수구막힘   |           |           |           | 1.00  | EA             | 1  |    |
| 6  | 아스콘망상균열 |           | 3.0       | 5.0       | 15.00 | m <sup>2</sup> | 1  | 신규 |
| 7  |         |           |           |           |       |                |    |    |
| 8  |         |           |           |           |       |                |    |    |
상주방향



영천방향




159~166

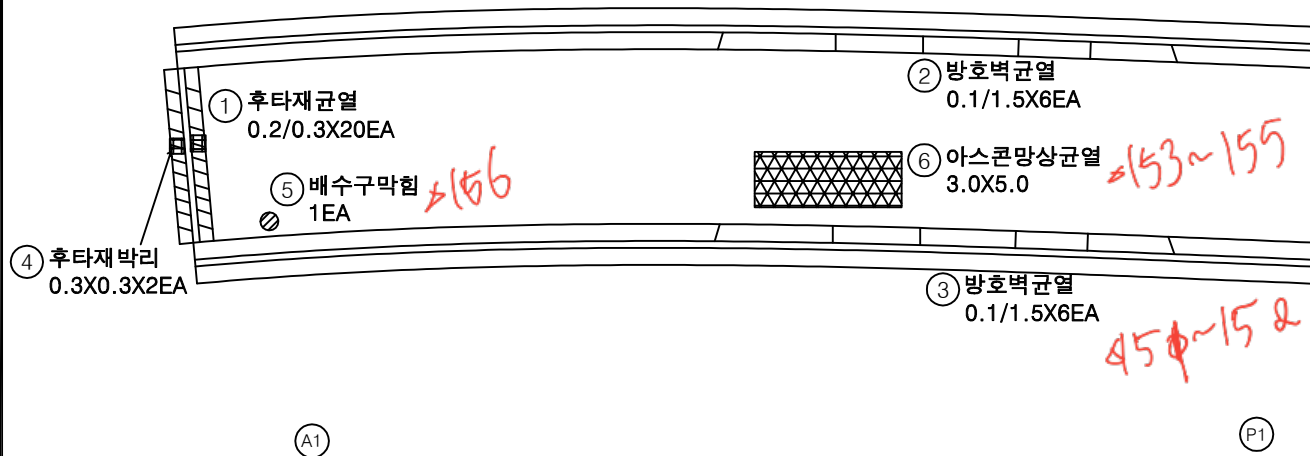


KEY PLAN

상주방향

영천방향

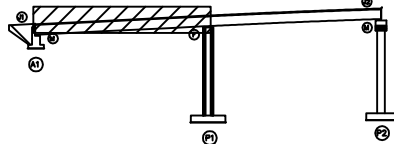

SECTION

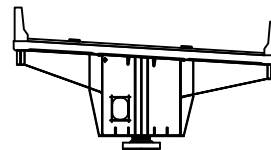

범례

|        |        |      |                                                      |
|--------|--------|------|------------------------------------------------------|
| 균열     | 망상균열   | 재료분리 | 발주처                                                  |
| 편치, 공동 | 박리, 피손 | 열화   | 상주영천고속도로(주)                                          |
| 누수, 세수 | 백태     | 퇴적물  | 용역명                                                  |
| 철근노출   | 침하     | 그늘음  | 상주영천고속도로 시설물 안전·하자점검 및 성능평가 용역<br>(2021년 하반기 정밀안전점검) |
| 부식     | 좌굴, 변형 | 기타   | 점검기관                                                 |
|        |        |      | (주)영성엔지니어링                                           |
|        |        |      | 도면번호                                                 |
|        |        |      | 01                                                   |


## 손상물량표

| 번호 | 손상내용    | 손상현황      |           |           |       |    |    | 비고 |
|----|---------|-----------|-----------|-----------|-------|----|----|----|
|    |         | 폭<br>(mm) | 길이<br>(m) | 너비<br>(m) | 수량    | 단위 | 개소 |    |
| 1  | 후타재균열   | 0.1       | 0.3       |           | 3.00  | m  | 10 |    |
| 2  | 방호벽균열   | 0.1       | 1.5       |           | 7.50  | m  | 5  |    |
| 3  | 방호벽균열   | 0.1       | 1.5       |           | 7.50  | m  | 5  |    |
| 4  | 아스콘망상균열 |           | 15.0      | 3.0       | 45.00 | m² | 1  |    |
| 5  | 차수판앵커탈락 |           |           |           | 3.00  | EA | 3  | 신규 |
| 6  |         |           |           |           |       |    |    |    |
| 7  |         |           |           |           |       |    |    |    |
상주방향




영천방향

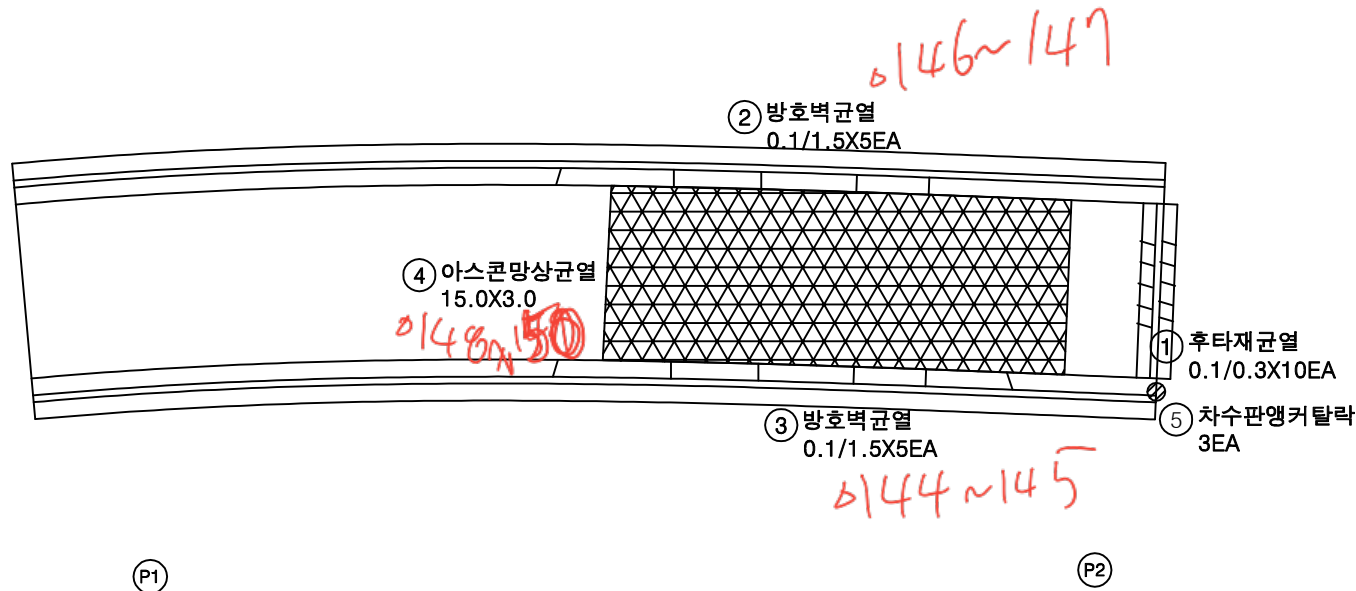


KEY PLAN

상주방향

영천방향

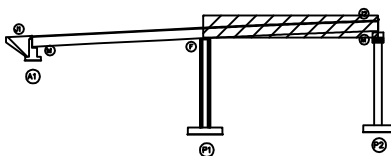

SECTION

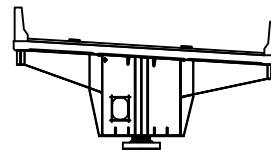

범례

|        |        |      |                                                      |
|--------|--------|------|------------------------------------------------------|
| 균열     | 망상균열   | 재료분리 | 발주처                                                  |
| 편지, 공동 | 바리, 파손 | 열화   | 상주영천고속도로(주)                                          |
| 누수, 세수 | 백태     | 퇴적물  | 용역명                                                  |
| 철근노출   | 침하     | 그늘음  | 상주영천고속도로 시설물 안전·하자점검 및 성능평가 용역<br>(2021년 하반기 정밀안전점검) |
| 부식     | 좌굴, 변형 | 기타   | 점검기관                                                 |
|        |        |      | (주)영성엔지니어링                                           |
|        |        |      | 도면번호                                                 |
|        |        |      | 02                                                   |

손상물량표

| 번호 | 손상내용 | 손상현황      |           |           |    |    |    | 비고 |
|----|------|-----------|-----------|-----------|----|----|----|----|
|    |      | 폭<br>(mm) | 길이<br>(m) | 너비<br>(m) | 물량 | 단위 | 개소 |    |
| 1  |      |           |           |           |    |    |    |    |
| 2  |      |           |           |           |    |    |    |    |
상주방향



영천방향




G1

A1

P1


KEY PLAN

상주방향

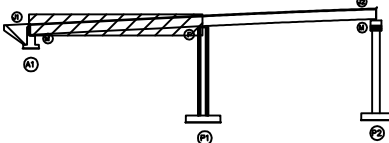

영천방향

SECTION

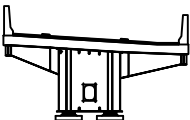

G1

범례

|  |        |  |        |  |      |
|--|--------|--|--------|--|------|
|  | 균열     |  | 망상균열   |  | 재료분리 |
|  | 편치, 공동 |  | 박리, 파손 |  | 열화   |
|  | 누수, 세수 |  | 백태     |  | 퇴적물  |
|  | 철근노출   |  | 침하     |  | 그늘음  |
|  | 부식     |  | 좌굴, 변형 |  | 기타   |

발주처  
상주영천고속도로(주)  
용역명  
상주영천고속도로 시설물 안전·하자점검 및 성능평가 용역  
(2021년 하반기 정밀안전점검)  
점검기관  
(주)영성엔지니어링  
도면번호

## 손상물량표

| 번호 | 손상내용 | 손상현황      |           |           |    |    |    | 비고 |
|----|------|-----------|-----------|-----------|----|----|----|----|
|    |      | 폭<br>(mm) | 길이<br>(m) | 너비<br>(m) | 물량 | 단위 | 개소 |    |
| 1  |      |           |           |           |    |    |    |    |
| 2  |      |           |           |           |    |    |    |    |
상주방향



영천방향



G1

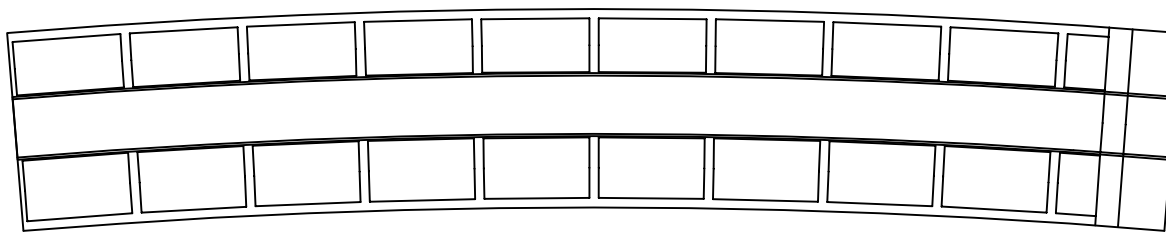


P1

P2


KEY PLAN

상주방향

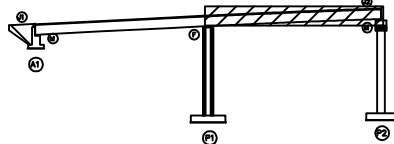

영천방향

SECTION

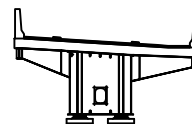

G1

범례


|  |        |  |        |  |      |      |                                                      |
|--|--------|--|--------|--|------|------|------------------------------------------------------|
|  | 균열     |  | 망상균열   |  | 재료분리 | 발주처  | 상주영천고속도로(주)                                          |
|  | 편치, 공동 |  | 박리, 피손 |  | 열화   | 용역명  | 상주영천고속도로 시설물 안전·하자점검 및 성능평가 용역<br>(2021년 하반기 정밀안전점검) |
|  | 누수, 세수 |  | 백태     |  | 퇴적물  | 점검기관 | (주)영성엔지니어링                                           |
|  | 철근노출   |  | 침하     |  | 그늘음  | 도면번호 |                                                      |
|  | 부식     |  | 좌굴, 변형 |  | 기타   |      |                                                      |




## 손상물량표

상주방향  
←영천방향  
→


좌측면

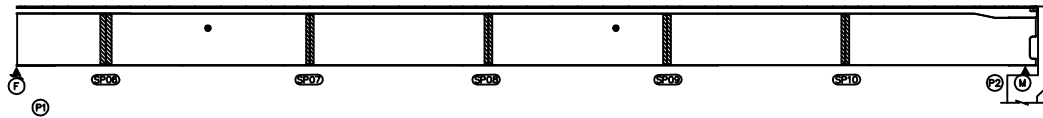

하면

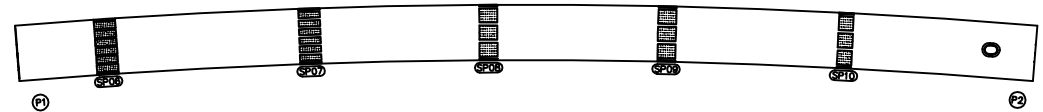


우측면

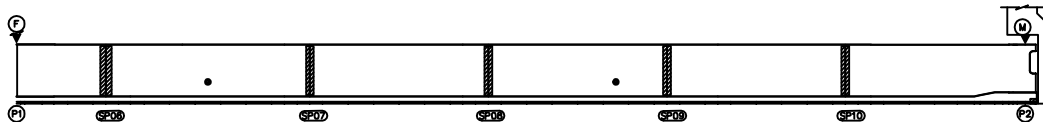

| 번호 | 손상내용 | 손상현황      |           |           |    |    |    | 비고 |
|----|------|-----------|-----------|-----------|----|----|----|----|
|    |      | 폭<br>(mm) | 길이<br>(m) | 너비<br>(m) | 물량 | 단위 | 개소 |    |
| 1  |      |           |           |           |    |    |    |    |
| 2  |      |           |           |           |    |    |    |    |
KEY  
PLAN

← 상주방향

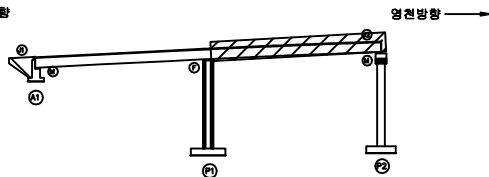

→ 영천방향

SECTION

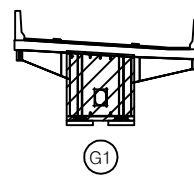
범  
례

|        |        |      |                                                      |
|--------|--------|------|------------------------------------------------------|
| 균열     | 망상균열   | 재료분리 | 발주처                                                  |
| 편치, 공동 | 박리, 피손 | 열화   | 상주영천고속도로(주)                                          |
| 누수, 세수 | 백태     | 퇴적물  | 용역명                                                  |
| 철근노출   | 침하     | 그늘음  | 상주영천고속도로 시설물 안전·하자점검 및 성능평가 용역<br>(2021년 하반기 정밀안전점검) |
| 부식     | 좌굴, 변형 | 기타   | 점검기관                                                 |
|        |        |      | (주)명성엔지니어링                                           |
|        |        |      | 도면번호                                                 |
|        |        |      | 06                                                   |


## 손상물량표

상주방향  
←영천방향  
→


상면

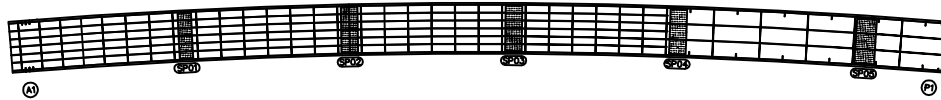


좌측면

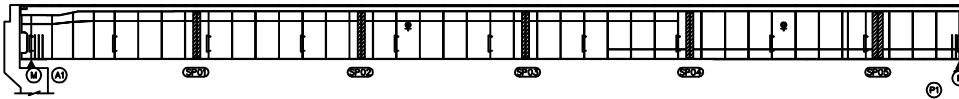

하면

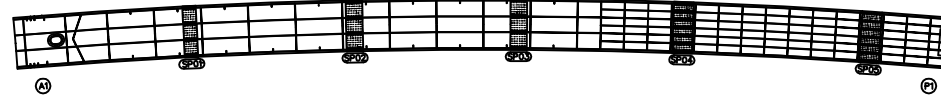

우측면

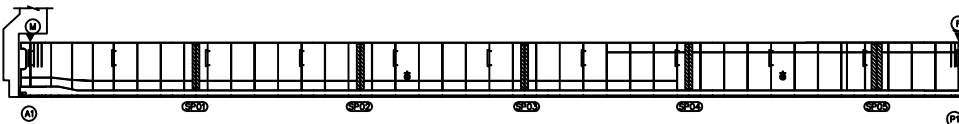


| 번호 | 손상내용 | 손상현황      |           |           |    |    |    | 비고 |
|----|------|-----------|-----------|-----------|----|----|----|----|
|    |      | 폭<br>(mm) | 길이<br>(m) | 너비<br>(m) | 물량 | 단위 | 개소 |    |
| 1  |      |           |           |           |    |    |    |    |
| 2  |      |           |           |           |    |    |    |    |
KEY PLAN

← 상주방향

→ 영천방향

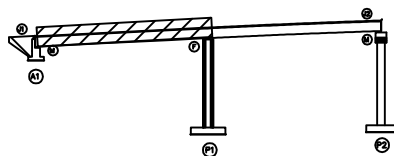

SECTION

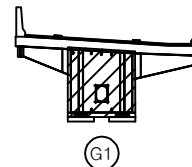

범례


|        |        |      |
|--------|--------|------|
| 균열     | 망상균열   | 재료분리 |
| 편치, 공동 | 박리, 피손 | 열화   |
| 누수, 세수 | 백태     | 퇴적물  |
| 철근노출   | 침하     | 그늘음  |
| 부식     | 좌굴, 변형 | 기타   |

발주처  
상주영천고속도로(주)용역명  
상주영천고속도로 시설물 안전·하자점검 및 성능평가 용역  
(2021년 하반기 정밀안전점검)점검기관  
(주)영성엔지니어링도면번호  
07


## 손상물량표

상주방향  
←영천방향  
→


상면

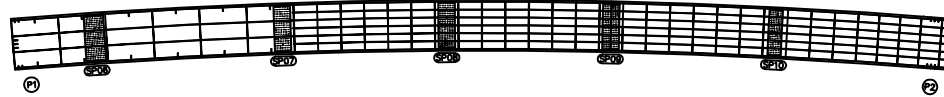


좌측면

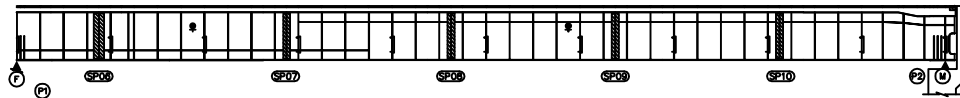

하면

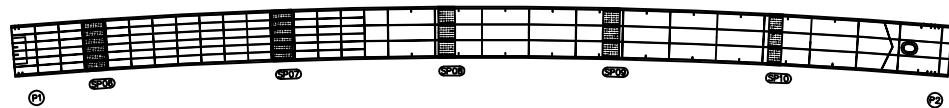

우측면

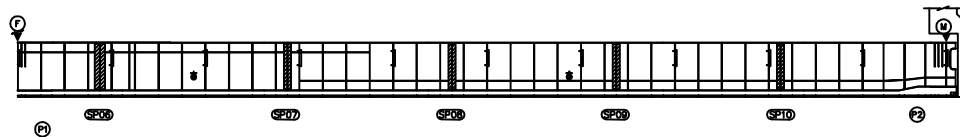


| 번호 | 손상내용 | 손상현황      |           |           |    |    |    | 비고 |
|----|------|-----------|-----------|-----------|----|----|----|----|
|    |      | 폭<br>(mm) | 길이<br>(m) | 너비<br>(m) | 물량 | 단위 | 개소 |    |
| 1  |      |           |           |           |    |    |    |    |
| 2  |      |           |           |           |    |    |    |    |
KEY PLAN

← 상주방향

→ 영천방향

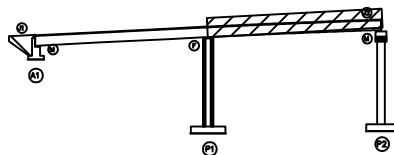

SECTION

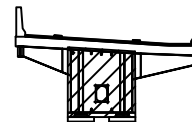

G1



범례

|        |        |      |                                                      |
|--------|--------|------|------------------------------------------------------|
| 균열     | 망상균열   | 재료분리 | 발주처                                                  |
| 편치, 공동 | 박리, 피손 | 열화   | 상주영천고속도로(주)                                          |
| 누수, 세수 | 백태     | 퇴적물  | 용역명                                                  |
| 철근노출   | 침하     | 그늘음  | 상주영천고속도로 시설물 안전·하자점검 및 성능평가 용역<br>(2021년 하반기 정밀안전점검) |
| 부식     | 좌굴, 변형 | 기타   | 점검기관                                                 |
|        |        |      | (주)명성엔지니어링                                           |
|        |        |      | 도면번호                                                 |
|        |        |      | 08                                                   |


0/67~174

## 손상물량표


| 번호 | 손상내용     | 손상현황      |           |           |       |                |    | 비고      |
|----|----------|-----------|-----------|-----------|-------|----------------|----|---------|
|    |          | 폭<br>(mm) | 길이<br>(m) | 너비<br>(m) | 수량    | 단위             | 개소 |         |
| 1  | 박리       |           | 1.0       | 0.5       | 0.50  | m <sup>2</sup> | 1  | 21'하 보수 |
| 2  | 방청콘크리트박락 |           | 0.2       | 0.2       | 0.04  | m <sup>2</sup> | 1  |         |
| 3  | 망상균열     |           | 5.0       | 2.0       | 10.00 | m <sup>2</sup> | 1  | 신규      |
| 4  |          |           |           |           |       |                |    |         |
| 5  |          |           |           |           |       |                |    |         |
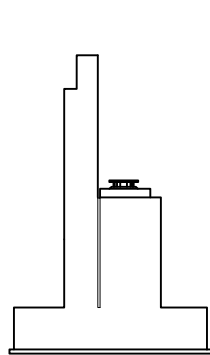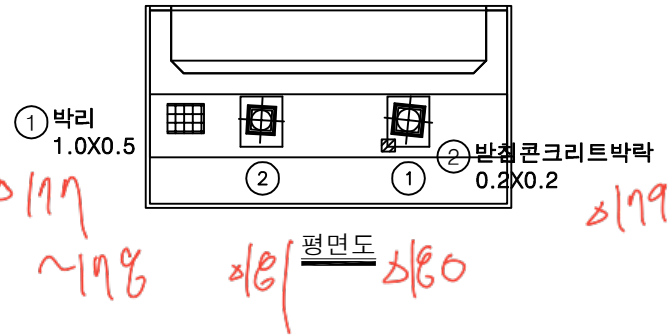

날개벽

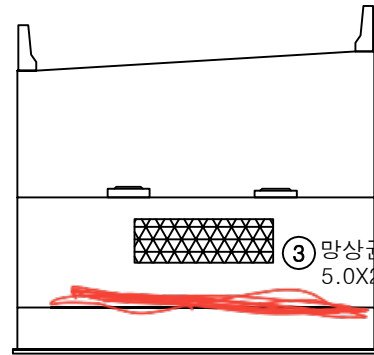

정면

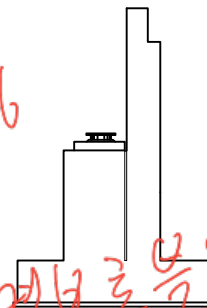


날개벽

0/175~176


0/182~183

→ 방청콘크리트박락  
L=4.0m x 2.6A

KEY PLAN

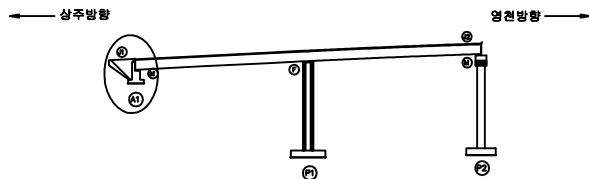

SECTION

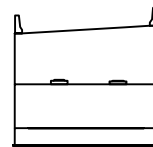





범례

|        |        |      |                                                      |
|--------|--------|------|------------------------------------------------------|
| 균열     | 망상균열   | 재료분리 | 발주처                                                  |
| 핀치, 공동 | 박리, 피손 | 열화   | 상주영천고속도로(주)                                          |
| 누수, 세수 | 백태     | 퇴적물  | 용역명                                                  |
| 철근노출   | 침하     | 그늘음  | 상주영천고속도로 시설물 안전·하자점검 및 성능평가 용역<br>(2021년 하반기 정밀안전점검) |
| 부식     | 좌굴, 변형 | 기타   | 점검기관                                                 |
|        |        |      | (주)영성엔지니어링                                           |
|        |        |      | 도면번호                                                 |
|        |        |      | 09                                                   |


8/84~19/

## 손상물량표


| 번호 | 손상내용    | 손상현황      |           |           |      |                |    | 비고 |
|----|---------|-----------|-----------|-----------|------|----------------|----|----|
|    |         | 폭<br>(mm) | 길이<br>(m) | 너비<br>(m) | 물량   | 단위             | 개소 |    |
| 1  | 무수축물탈균열 | 0.1       | 0.1       |           | 0.80 | m              | 8  |    |
| 2  | 망상균열    |           | 10.0      | 0.5       | 5.00 | m <sup>2</sup> | 1  |    |
| 3  |         |           |           |           |      |                |    |    |
| 4  |         |           |           |           |      |                |    |    |
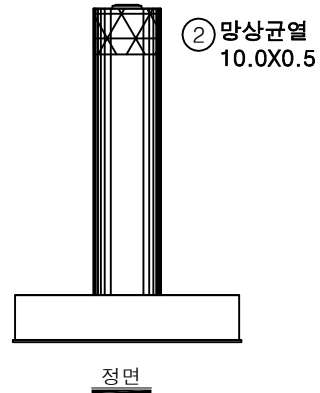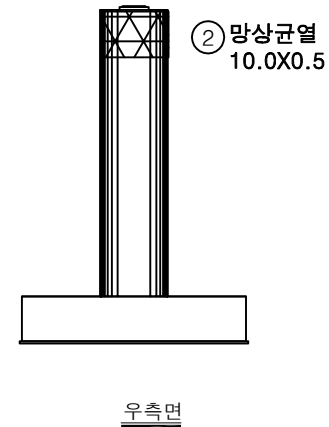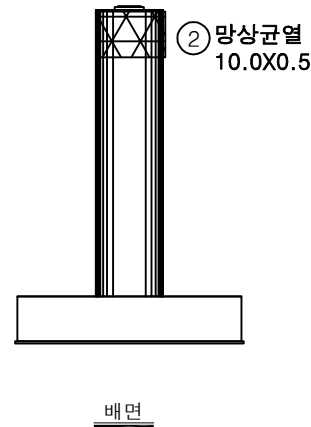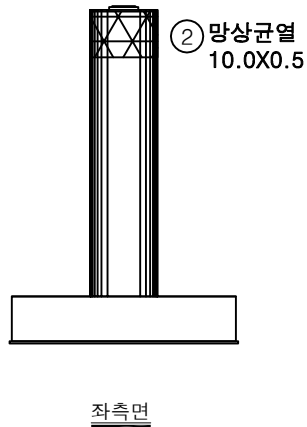① 무수축물탈균열  
0.1/0.1X8EA

KEY PLAN

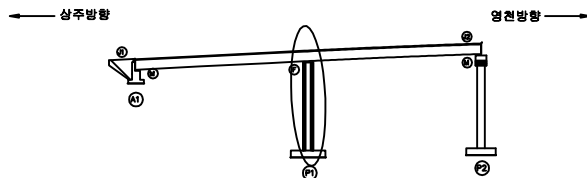

SECTION

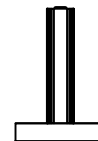

범례

|        |        |      |                                                      |
|--------|--------|------|------------------------------------------------------|
| 균열     | 망상균열   | 재료분리 | 발주처                                                  |
| 편치, 공동 | 바리, 파손 | 열화   | 상주영천고속도로(주)                                          |
| 누수, 세수 | 백태     | 퇴적물  | 용역명                                                  |
| 철근노출   | 침하     | 그늘음  | 상주영천고속도로 시설물 안전·하자점검 및 성능평가 용역<br>(2021년 하반기 정밀안전점검) |
| 부식     | 좌굴, 변형 | 기타   | 점검기관                                                 |
|        |        |      | (주)영성엔지니어링                                           |
|        |        |      | 도면번호                                                 |