

상주영천고속도로 시설물 안전·하자점검 및 성능평가 용역
(2022년 하반기 정밀안전점검)

외 관 조 사 망 도


패널식 옹벽 15

2022.12


(주)명성엔지니어링

손상물량표


번호	손상내용	손상현황						비고
		폭 (mm)	길이 (m)	너비 (m)	수량	단위	개소	
1	상부파손		0.2	0.3	0.06	㎡	1	
2	판넬 파손		0.3	0.3	0.09	㎡	1	
3	판넬 파손		0.1	0.3	0.03	㎡	1	
4	판넬 파손		0.3	0.3	0.09	㎡	1	
5	판넬 파손		0.2	0.2	0.04	㎡	1	
6	판넬 파손		0.2	0.2	0.04	㎡	1	
7								
8								
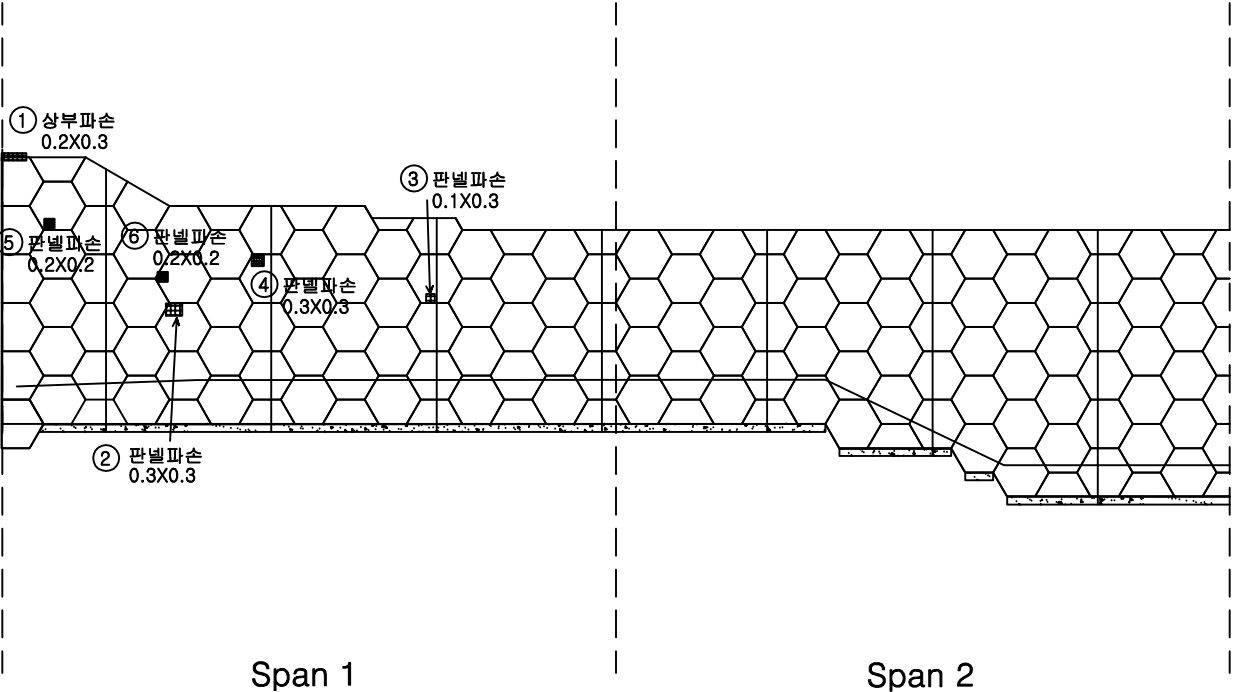

KEY PLAN

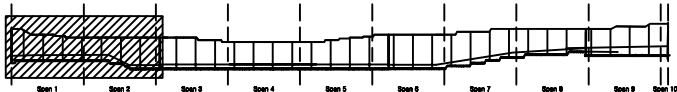

SECTION

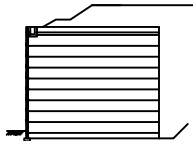


범례


판넬	방상근월	재료분리	발주처
편치, 공동	바리, 파손	열화	상주영천고속도로(주)
누수, 채수	백채	퇴적물	용역명
철근노출	침하	그물음	상주영천고속도로 시설물 안전·하자점검 및 성능평가 용역 (2022년 하반기 정밀안전점검)
부식	파굴, 변형	기타	점검기관
			(주)명성엔지니어링
			도면번호
			01

손상물량표


번호	손상내용	손상현황						비고
		폭 (mm)	길이 (m)	너비 (m)	물량	단위	개소	
1	판넬 파손		0.1	0.1	0.03	m ²	3	
2	배수로 파손		0.1	1.0	0.10	m ²	1	
3	배수로 파손		0.1	0.1	0.01	m ²	1	
4	배수로 균열	0.4	0.5		0.50	m	1	
5								
6								
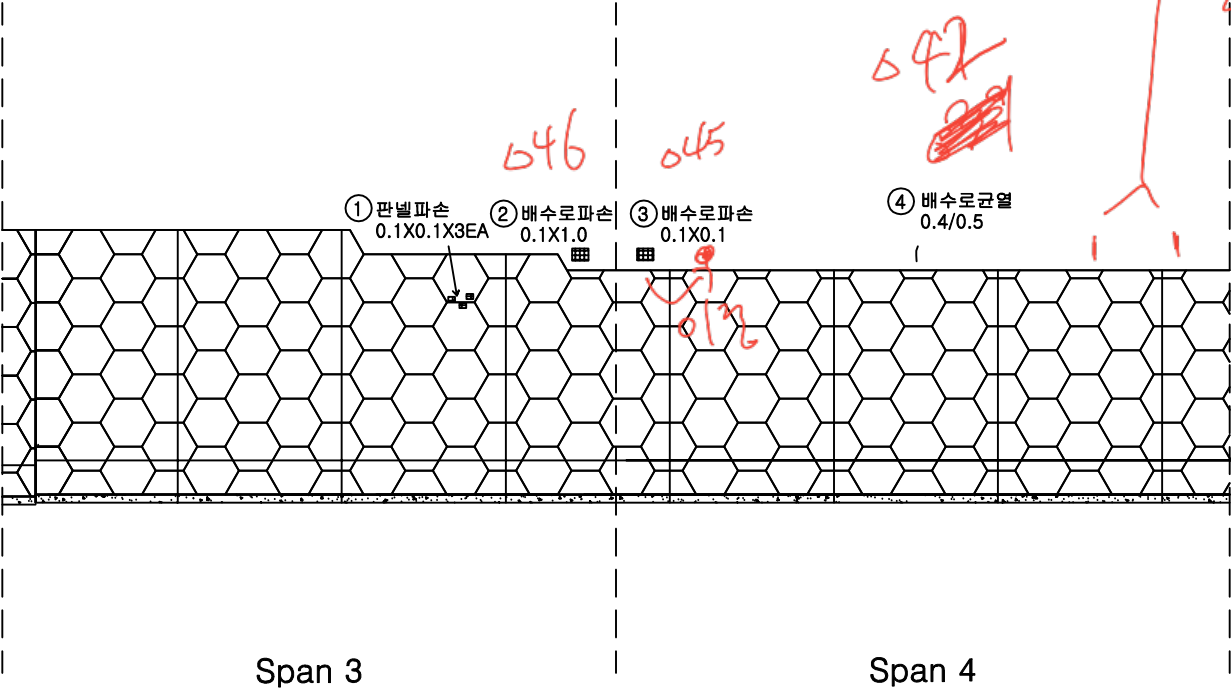

KEY PLAN

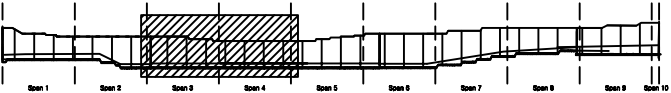

SECTION

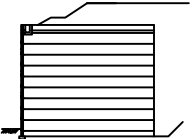


범례

관 열	양상균열	재료분리	발 주 처
관 열	양상균열	재료분리	상주영천고속도로(주)
관 열	양상균열	재료분리	용 역 명
관 열	양상균열	재료분리	상주영천고속도로 시설물 안전·하자점검 및 성능평가 용역 (2022년 하반기 정밀안전점검)
관 열	양상균열	재료분리	점 검 기 관
관 열	양상균열	재료분리	(주)명성엔지니어링
관 열	양상균열	재료분리	도 면 번 호
관 열	양상균열	재료분리	02


027~32 전경

손상물량표


번호	손상내용	손상현황						비고
		폭 (mm)	길이 (m)	너비 (m)	물량	단위	개소	
1	이격		1.0		1.00	m	1	
2								
3								
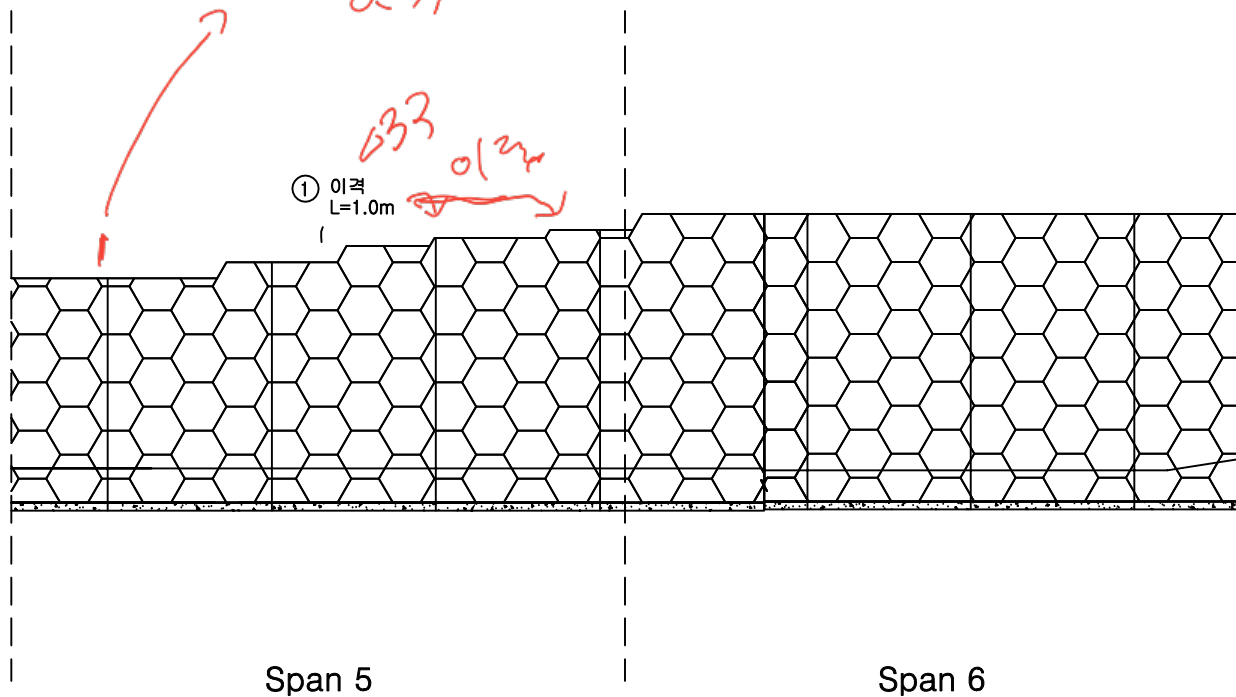

KEY PLAN

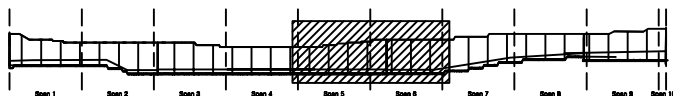


SECTION

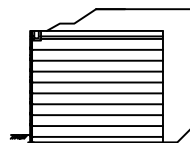

범례

관 열	망상균열	재료분리	발 주 처
편치, 공동	바리, 파손	열 화	상주영천고속도로(주)
누수, 체수	백 태	퇴적물	용 역 명
철근노출	침 하	그늘음	상주영천고속도로 시설물 안전·하자점검 및 성능평가 용역 (2022년 하반기 정밀안전점검)
부 식	좌굴, 변형	기 타	점 검 기 관
			(주)명성엔지니어링
			도 면 번 호
			03


034

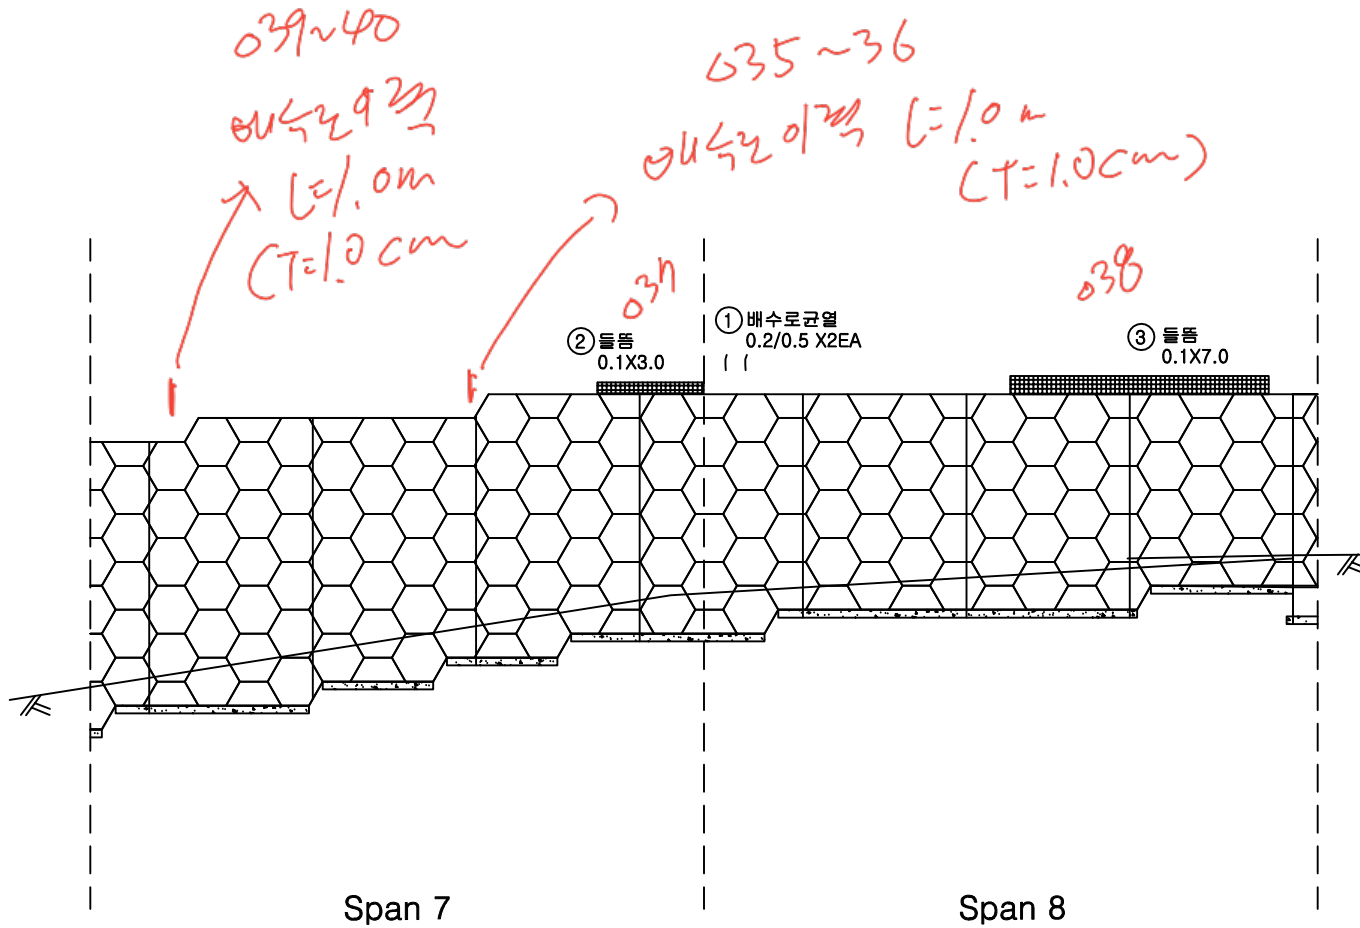


손상물량표

번호	손상내용	손상현황						비고
		폭 (mm)	길이 (m)	너비 (m)	수량	단위	개소	
1	배수로 균열	0.2	0.5		1.00	m	2	
2	들뜸		0.1	3.0	0.30	m ²	1	
3	들뜸		0.1	7.0	0.70	m ²	1	
4								
5								
KEY PLAN

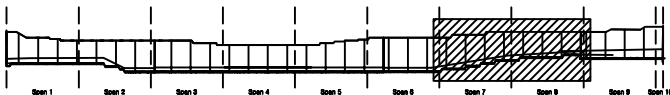


SECTION

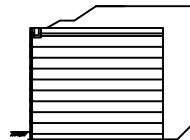

범례


관 열	망상균열	재료분리	발주처
면처, 공동	바리, 파손	열 화	상주영천고속도로(주)
누수, 체수	백 태	퇴적물	용역명
철근노출	침 하	그을음	상주영천고속도로 시설물 안전·하자점검 및 성능평가 용역 (2022년 하반기 정밀안전점검)
부식	좌굴, 변형	기 타	점검기관
			(주)명성엔지니어링
			도면번호
			04

손상물량표

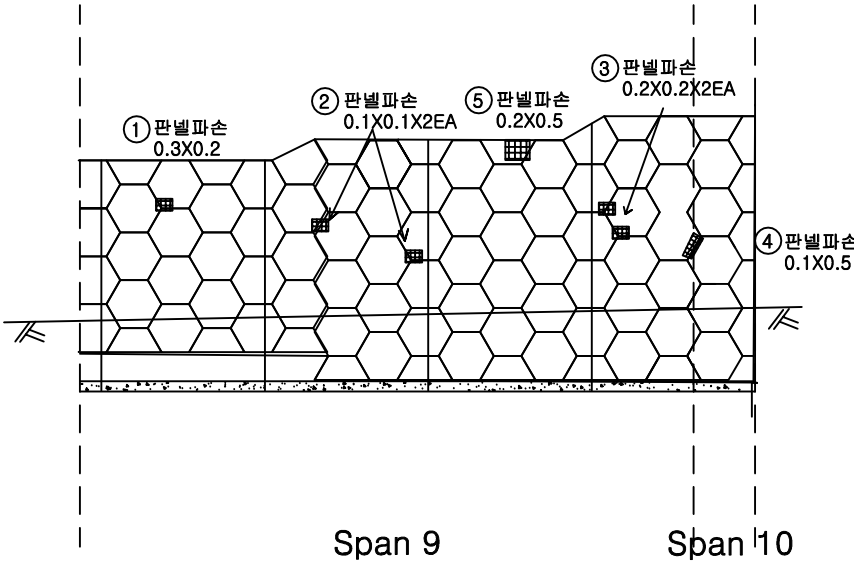


번호	손상내용	손상현황						비고
		폭 (mm)	길이 (m)	너비 (m)	수량	단위	개소	
1	판넬 파손		0.3	0.2	0.06	m²	1	
2	판넬 파손		0.1	0.1	0.02	m²	2	
3	판넬 파손		0.2	0.2	0.08	m²	2	
4	판넬 파손		0.1	0.5	0.05	m²	1	
5	판넬 파손		0.2	0.5	0.10	m²	1	
6								
7								
KEY PLAN

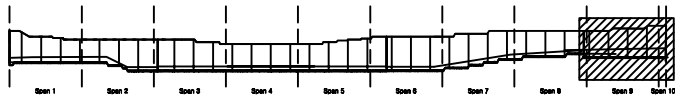

SECTION

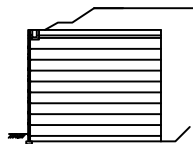

범례

판넬 균열	방상근열	재료분리	발주처
편치, 공동	바리, 파손	열화	상주영천고속도로(주)
누수, 체수	배터	퇴적물	용역명
철근노출	침하	그늘음	상주영천고속도로 시설물 안전·하자점검 및 성능평가 용역 (2022년 하반기 정밀안전점검)
부식	파굴, 변형	기타	점검기관
			(주)명성엔지니어링
			도면번호
			05