


과천 →

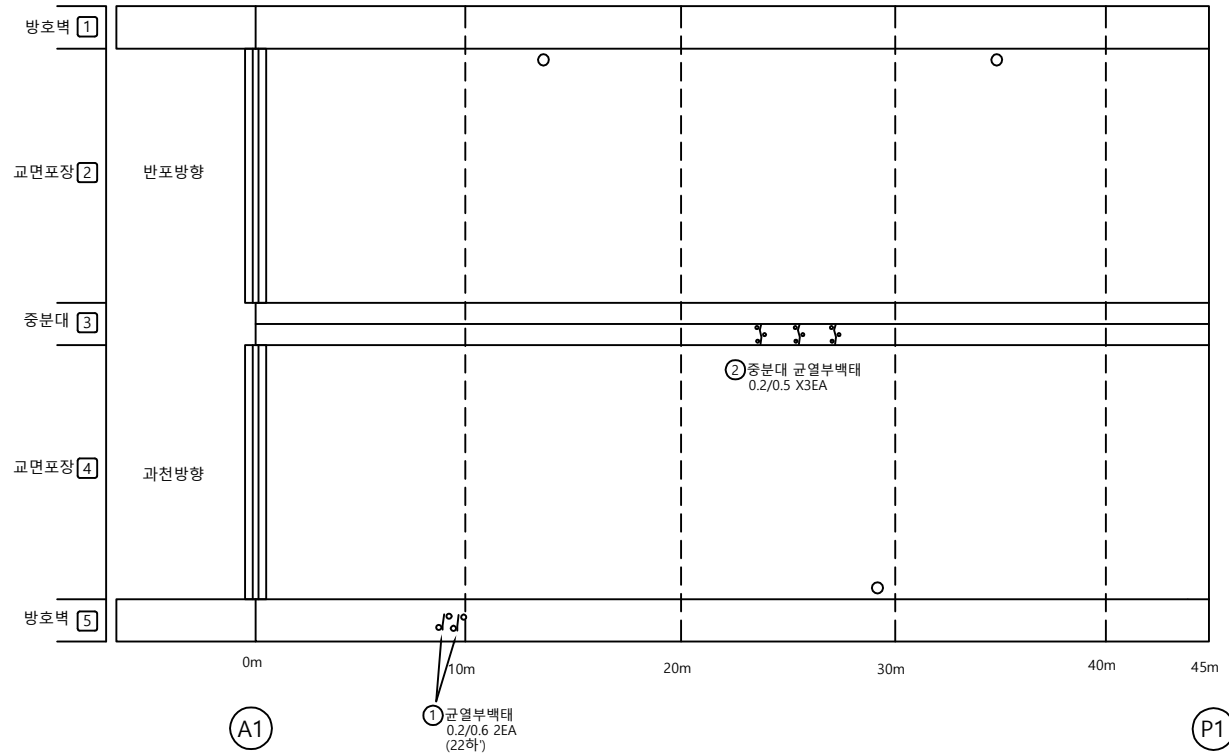

손 상 물 량 표

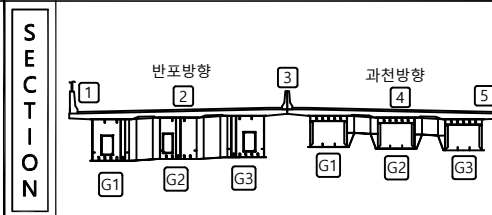
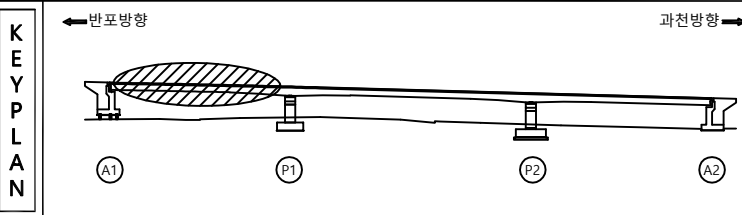
[illegible]

표		라 일		망상글꼴		재료분리	관리 기 관	우면산인프라웨어㈜
		편지, 공동		박리, 박락, 파손		시공이음분리, 중분리	용 역 명	
점		누수, 습윤부		색 태		회색질	2023년 우면산터널 시설물 정기 및 정밀안전점검 용역	
		철근노출		침 하		배수구 막힘	도 면 명	선암교 교면포장 S1 외관조사량도
		부식		좌굴, 변형		기타	도 면 번호	01

과천 →

손 상 물 량 표



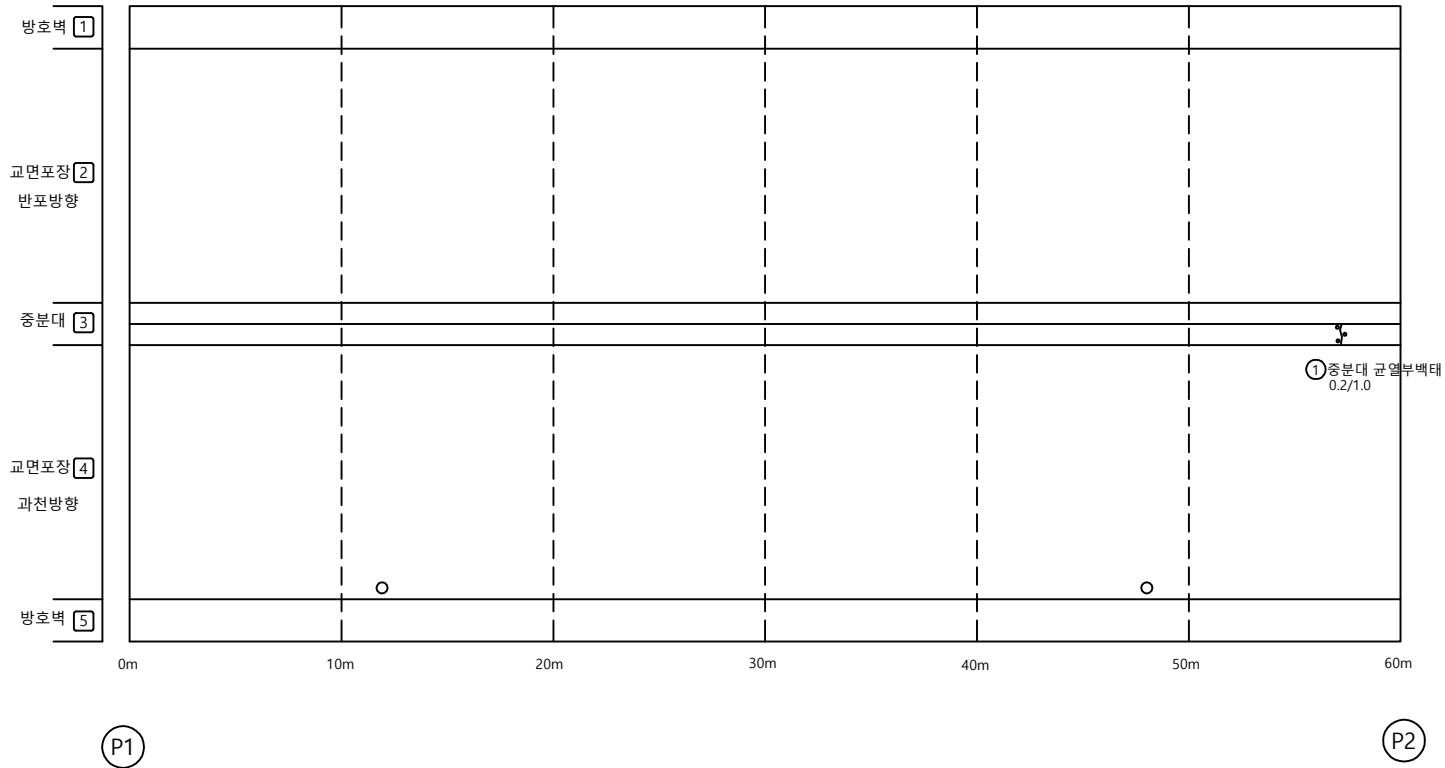
[illegible]

표 의 예				관 리 기 관 우면산인프라웨어㈜
				용 역 명 사공이음분리, 중분리
				2023년 우면산터널 시설물 정기 및 정밀안전점검 용역
				도 면 명 선업교 교면포장 S2 외관조사망도
				도 면 면 호 02

과천 →

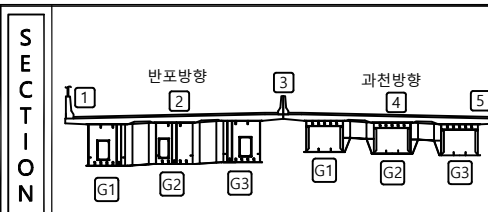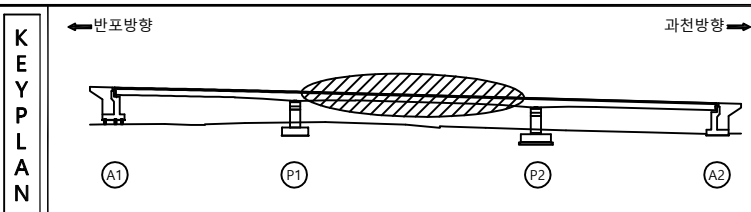

손 상 물 량 표







[illegible]

표		국 명		민상국명		재료분리	관 리 기 관	우면산인프라웨이(이)
		전지, 광동		박리, 박막, 파손		사공이음분리, 봉분리	용 역 명	
면		누수, 합류부		토 락		회적질	2023년 우면산터널 시설물 정기 및 정밀안전점검 용역	
		절근노출		천 하		배수구 막힘	도 면 명	선암교 교면포장 S3 외관조사항도
		부식		좌굴, 연열		기타	도 면 연 호	03

손 상 물 량 표

[illegible]

SECTION

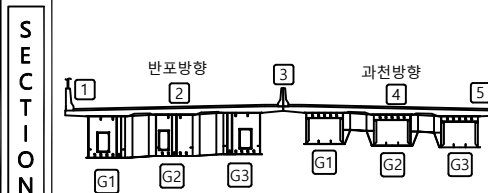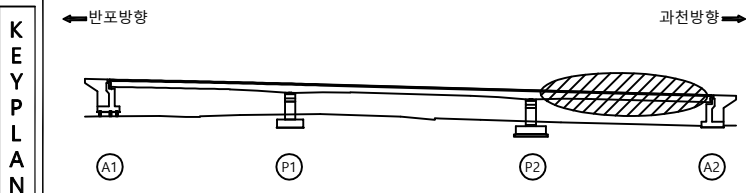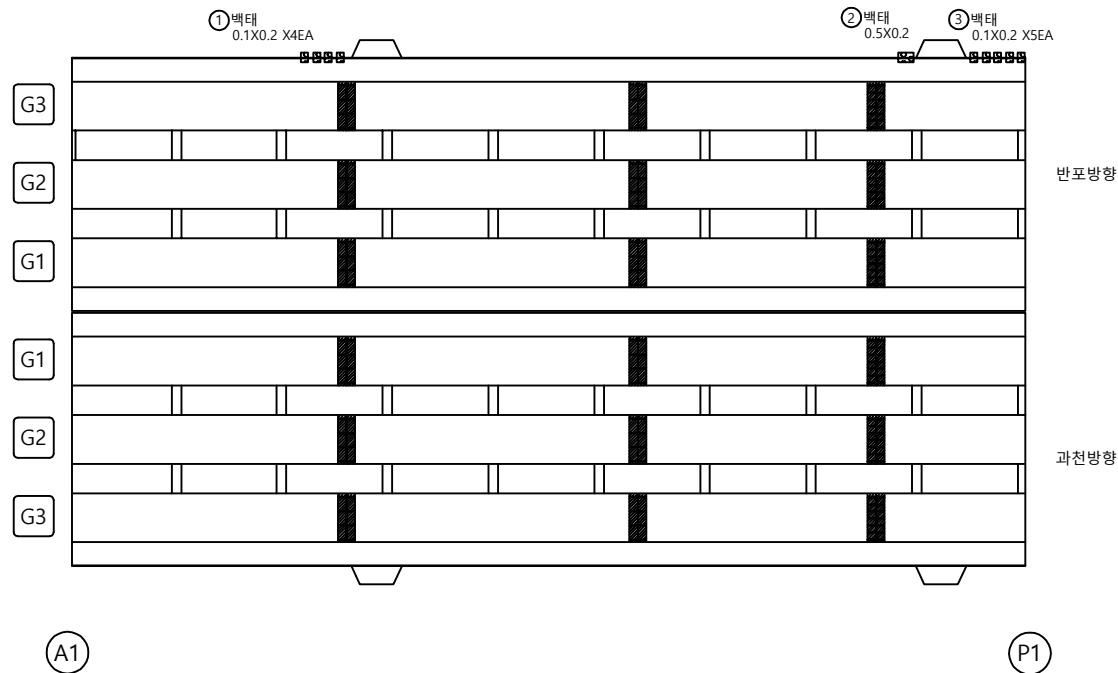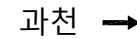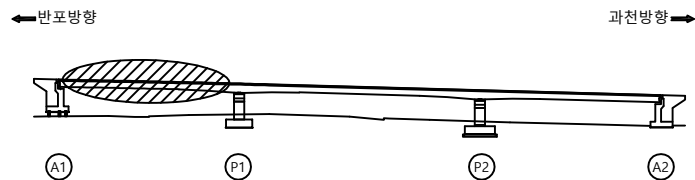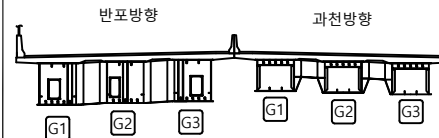

범례

	균 열		방상균열		재료분리	관 리 기 관	우면산안전관리이행
	천지, 공동		박리, 박락, 파손		시공이음분리, 층분리	용 역 명	
	누수, 습윤부		백 태		퇴적물	2023년 우면산단비 시설을 정기 및 정밀안전점검 영역	
	철근노출		침 하		배수구 막힘	도 면 명	선암교 바닥판 하면 S1 의관조사망도
	부식		좌굴, 변형		기타	도 면 번 호	04

손 상 물 량 표

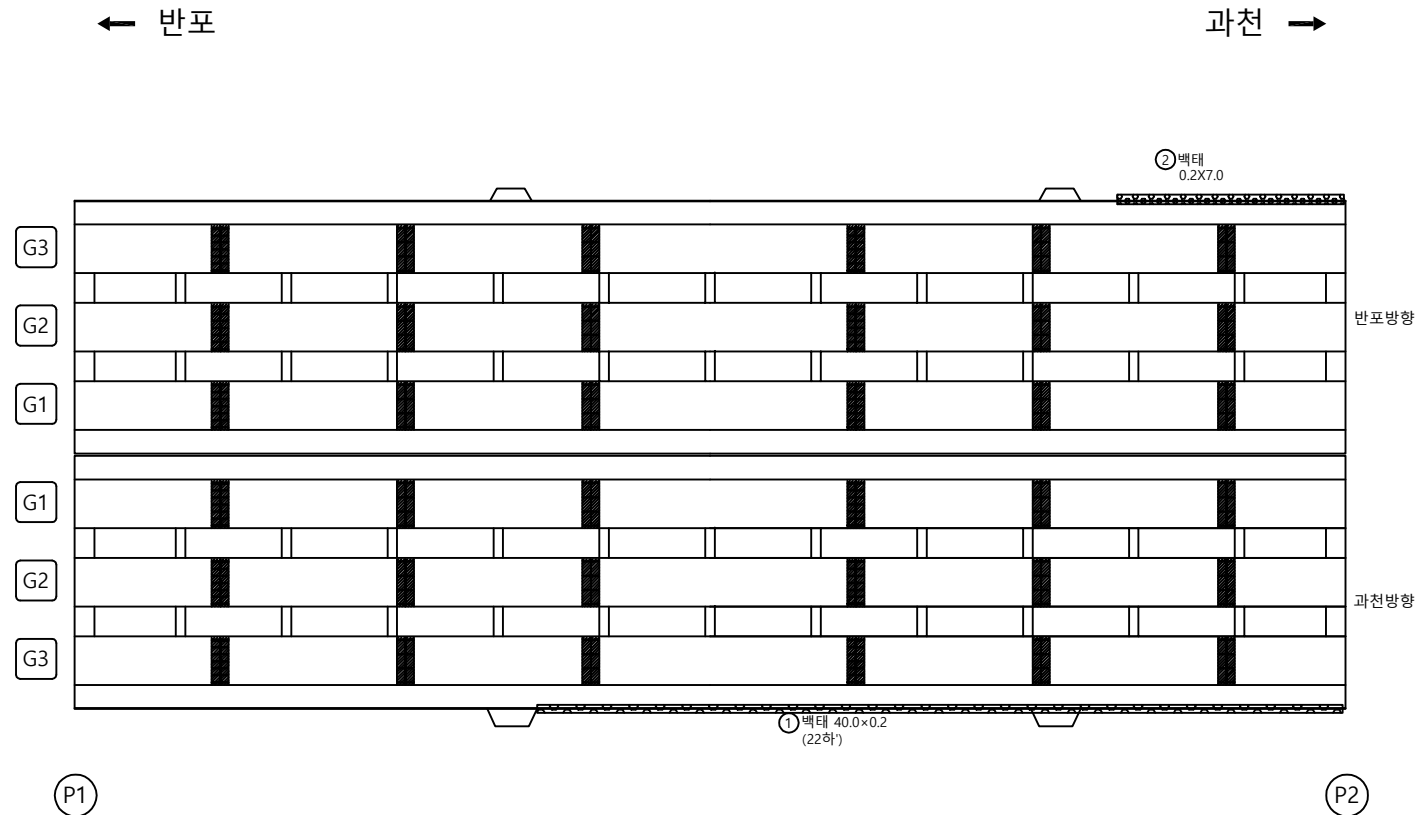
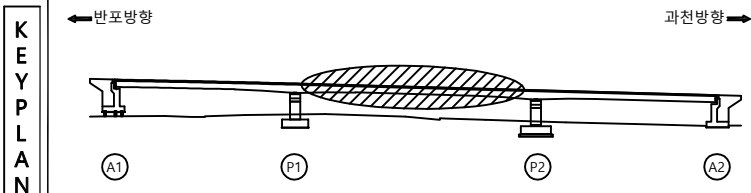
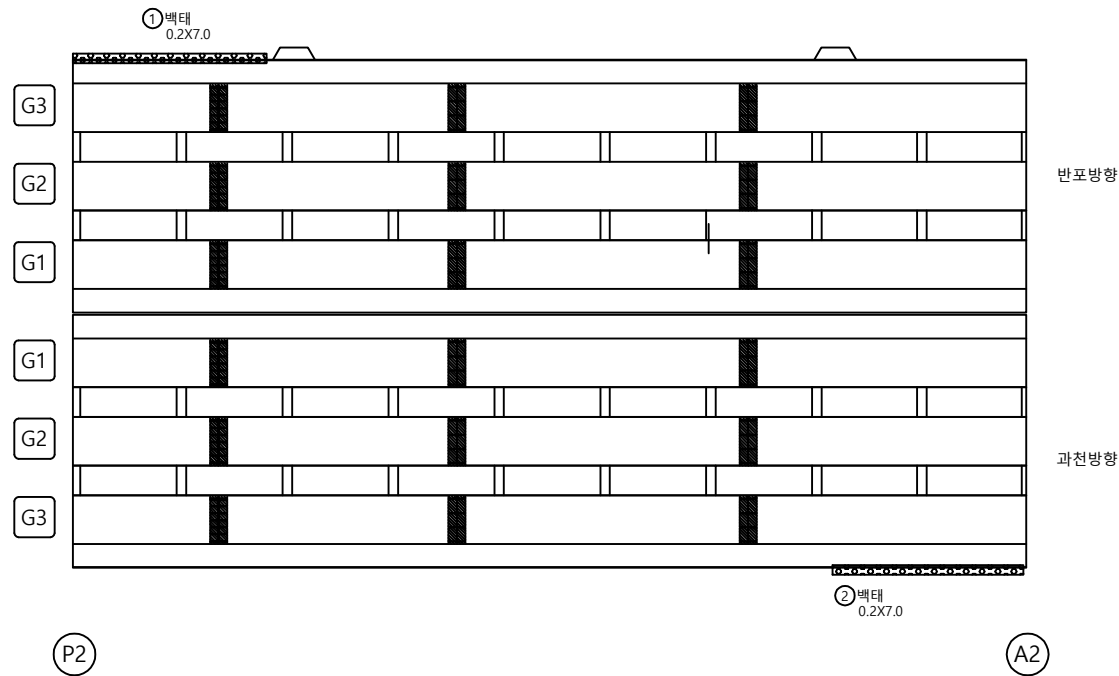
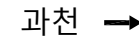
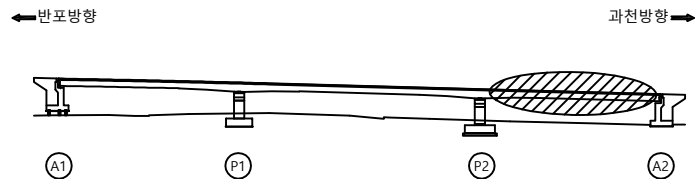
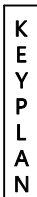
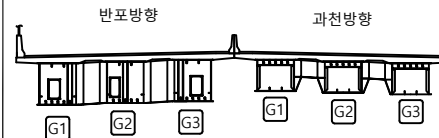
[illegible]

표		국 명		민정당		새누리당	관 리 기 관	우면산인프라웨어㈜
		전지, 공동		박리, 박락, 파손		사공이음분리, 등분리	용 역 명	
로		누수, 합류부		토 락		회차점	2023년 우면산터널 시설물 정기 및 정밀안전점검 용역	
		절근노출		천 하		배수구 막힘	도 면 명	선암교 바닥판 하면 S2 외관조사망도
		부식		좌굴, 변형		기타	도 면 연 호	05

손 상 물 량 표

[illegible]


SECTION

발
려

	공 일		땅상관일		재료분리	관 리 관	우면산언프라웨이(이)
	편지, 공동		벽리, 벽락, 파손		시공이음분리, 층분리	용 역 명	
	누수, 습윤부		벽 태		퇴적물	2023년 우면산덕 시설물 정기 및 정밀안전점검 구역	
	철근노출		침 하		배수구 막힘	도 면 명	선암교 바닥판 하면 S3 외관조사망도
	부식		좌굴, 변형		기타	도 면 번 호	06


손 상 물 량 표

과천 →

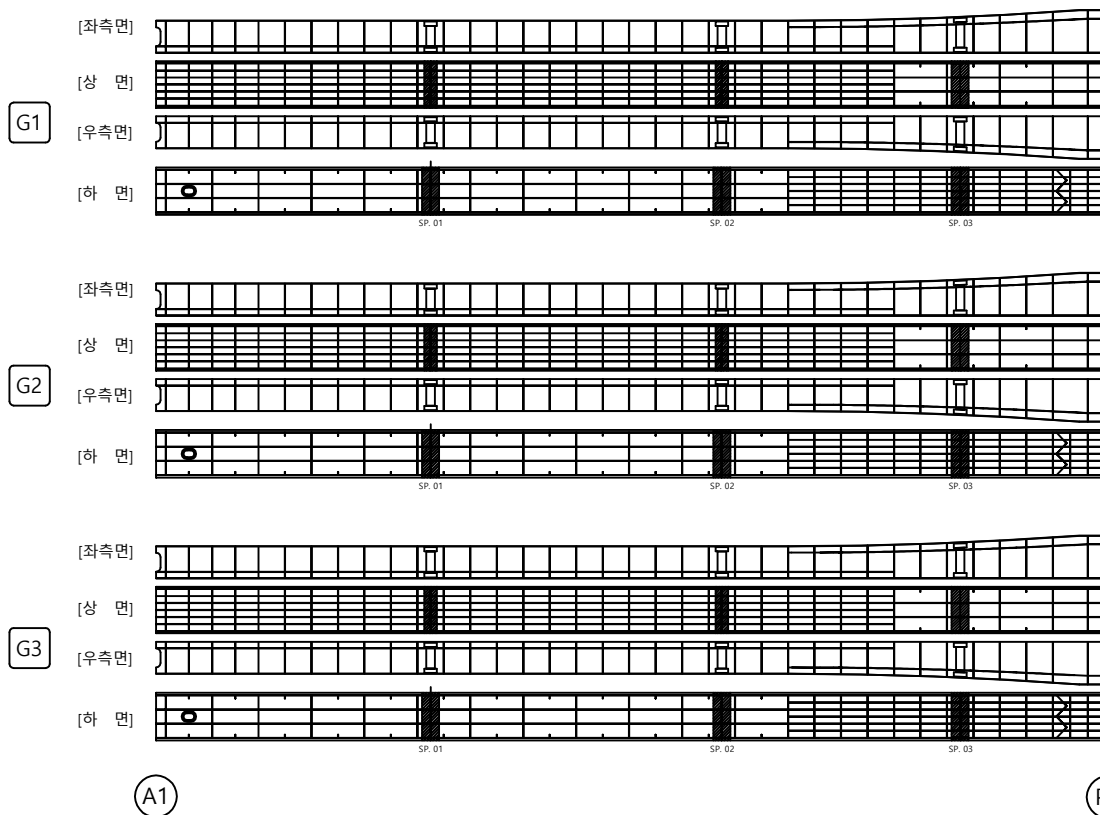[illegible]


KEY PLAN

과천방향➡

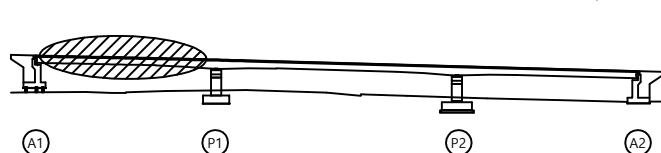

SECTION

과처박향

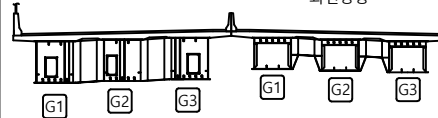


범례

			관 리 기 관
			우면산안전관리부
			용 역 명
			2023년 우면산터널 시설을 정기 및 정밀안전점검 용
			도 면 명
			선암교 주영S1(내부) - 반포방향 외관조사망도
			도 면 번 호
			07


← 반포

과천 →


G1

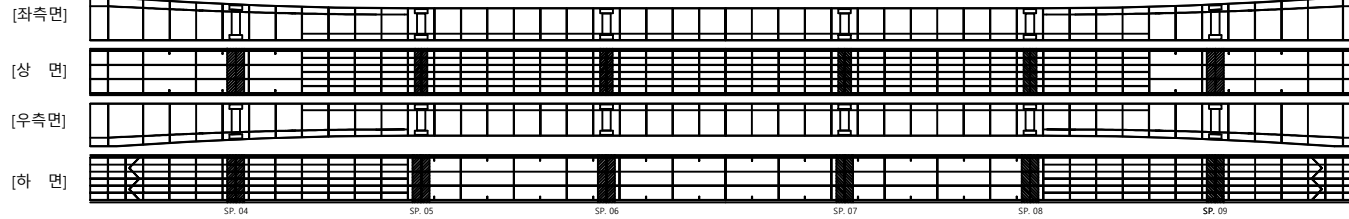

G2

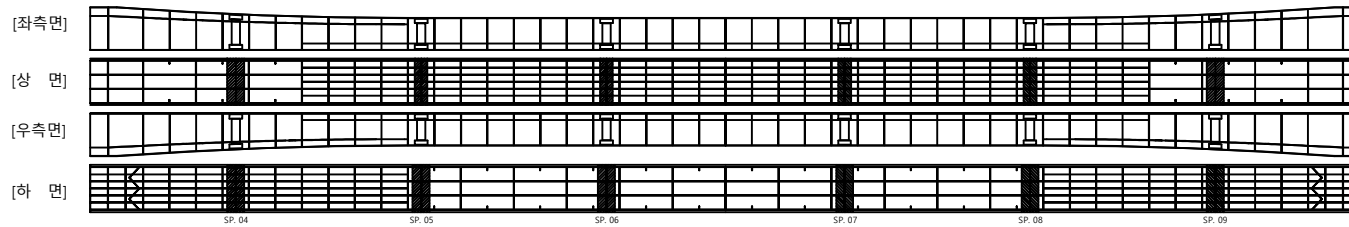

G3

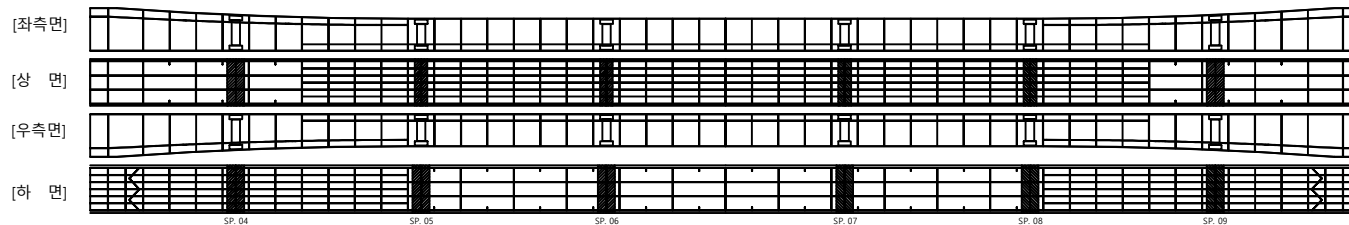


P1

P2


KEY PLAN

←반포방향

과천방향→

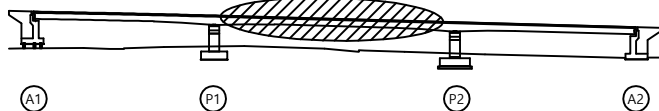

SECTION

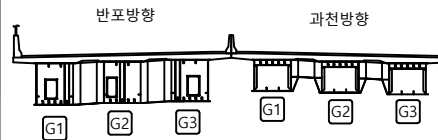

범례


	균 결		망상균열		재료분리
	편지, 공동		박리, 박락, 파손		시공이음분리, 층분리
	누수, 습윤부		백 태		퇴적물
	철근노출		침 하		배수구 막힘
	부식		좌굴, 변형		기타

관 리 기 관	우면산인프라웨어㈜
용 역 명	2023년 우면산터널 시설물 정기 및 정밀안전점검 용역
도 면 명	선암교 주형S2(내부) - 반포방향 외관조사망도
도 면 번 호	08

손상물량표

← 반포

과천 →

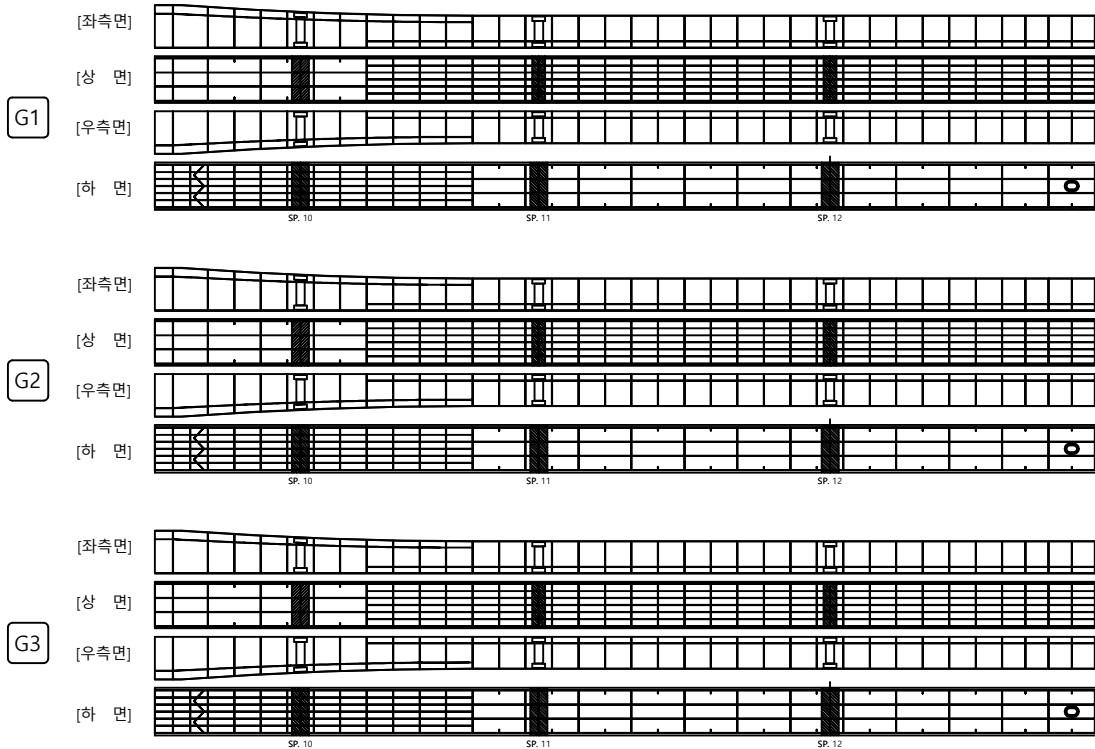

P2

A2


KEY PLAN

← 반포방향

과천방향 →




SECTION

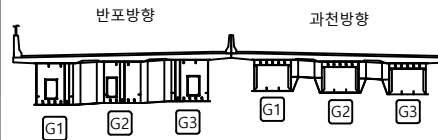



범례

균열	망상균열	재료분리	관 리 기 관
균열	망상균열	재료분리	우면산인프라웨어㈜
균열	망상균열	재료분리	용 역 명
균열	망상균열	재료분리	2023년 우면산터널 시설물 정기 및 정밀안전점검 용역
균열	망상균열	재료분리	도 면 명
균열	망상균열	재료분리	선암교 주형S3(내부) - 반포방향 외관조사망도
균열	망상균열	재료분리	도 면 번 호
균열	망상균열	재료분리	09

손 상 물 량 표

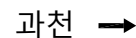

P1


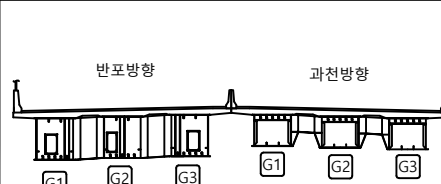
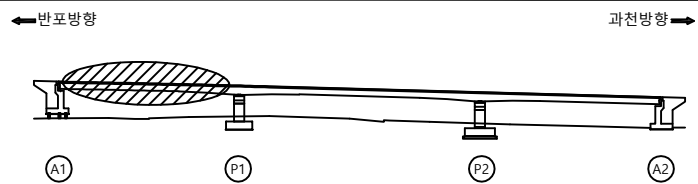
[illegible]

보리

	라 일		방상갈일		재료보리
	편치, 공동		벽돌, 벽돌, 파손		시공이음돌리 충분리
	누수, 습윤부		배 토		퇴적물
	철근노출		침 하		배수구 막힘
	부식		좌굴, 변형		기타

관 리 기 관	우면산인프라웨어㈜
용 역 명	2023년 우면산티널 시설물 정기 및 정밀안전점검 용역
도 면 명	선암교 주형S1(내부) - 과천방향 외관조사망도
도 면 번호	





손상물량표

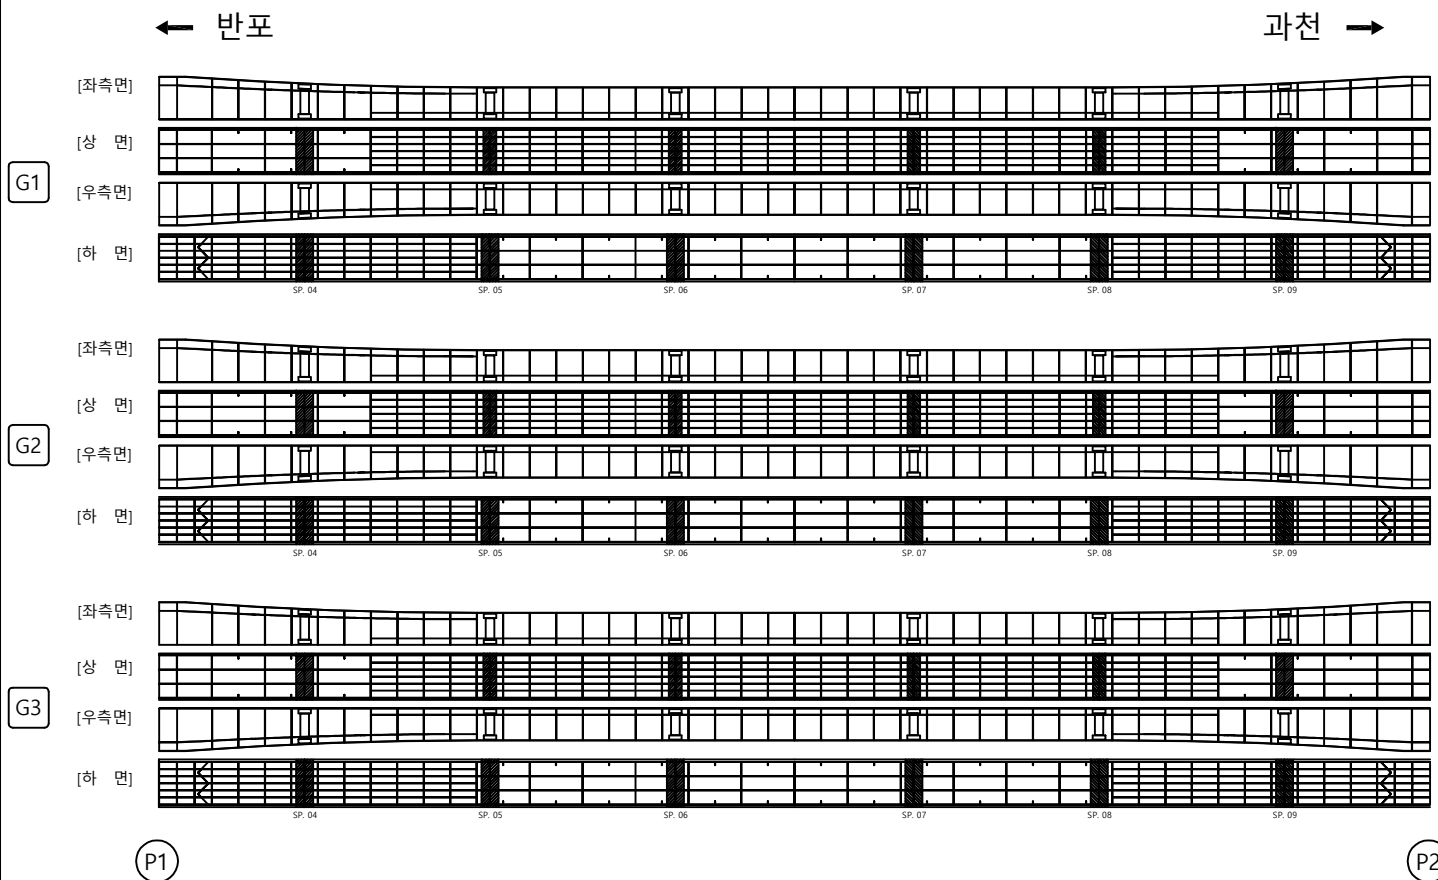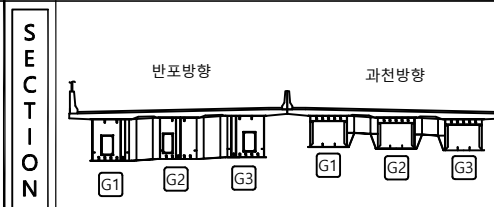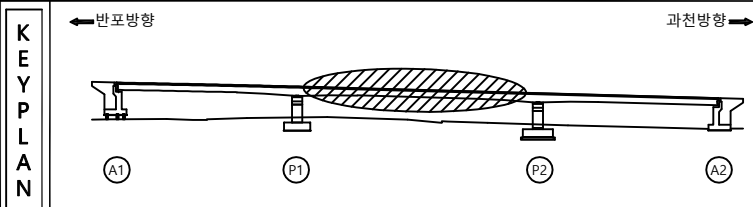[illegible]

범 례		공 열		광상공열		재료분리	관 리 기 관	우면산인프라웨어㈜
		편지, 공동		박리, 박락, 파손		시공이음분리, 흙분리	용 역 명	
		누수, 습윤부		배 태		회적물	2023년 우면산터널 시설물 정기 및 정밀안전점검 용역	
		철근노출		침 하		배수구 막힘	도 면 명 선양교 주형S2(내부) - 과천방향 외관조사항도	
		부식		좌굴, 변형		기타	도 면 번 호	

11




손 상 물 량 표

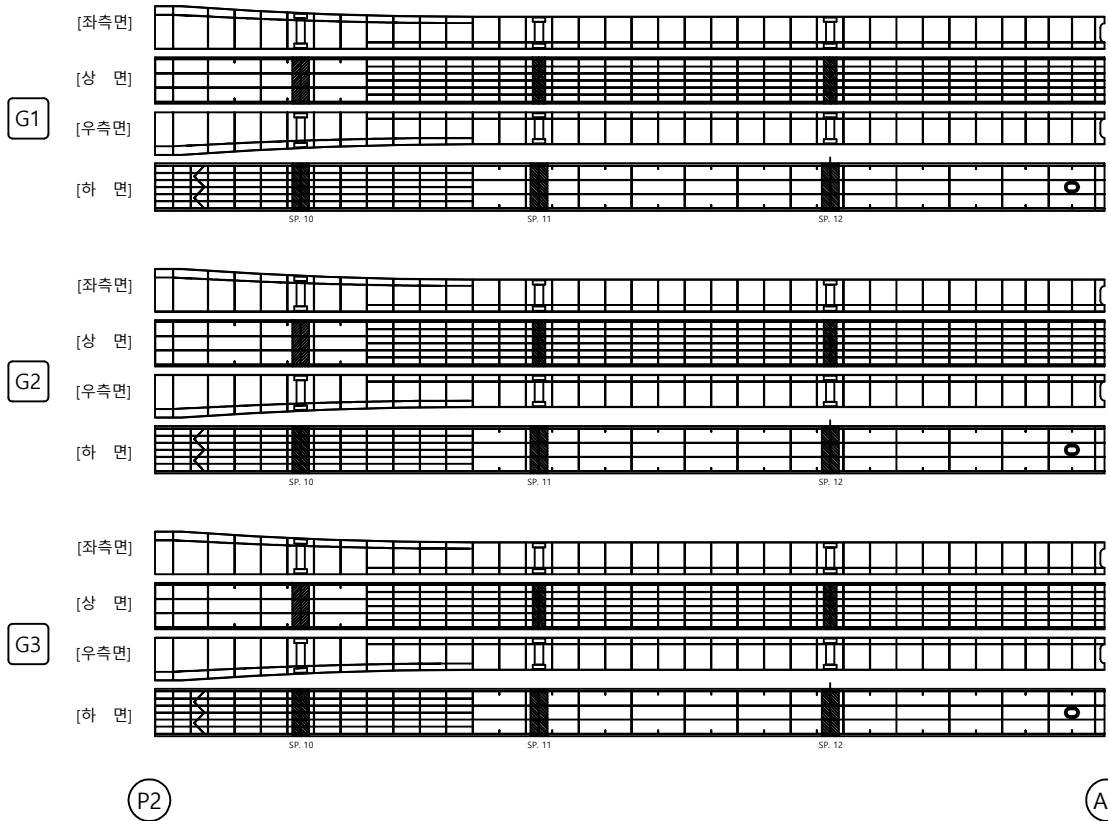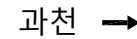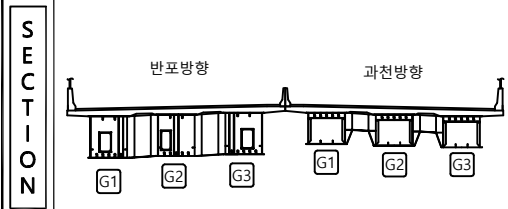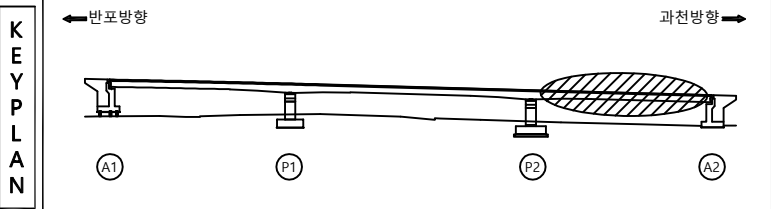[illegible]

분		관 열		방상균열		재료분리	파 리 기 관	우면산인프라웨어㈜
		면적, 광도		바리, 박락, 파손		시공이음분리, 등분리	용 역 명	
레		누수, 습윤부		배 태		퇴적물	2023년 우면산터널 시설을 정기 및 정밀안전점검 용역	
		철근노출		침 하		배수구 막힘	도 면 명	
		부식		좌굴, 변형		기타	도 면 연 호	
							선양교 우회S3(내부) · 과천방향 외관조사망도	
								12

손 상 물 량 표

과천 →

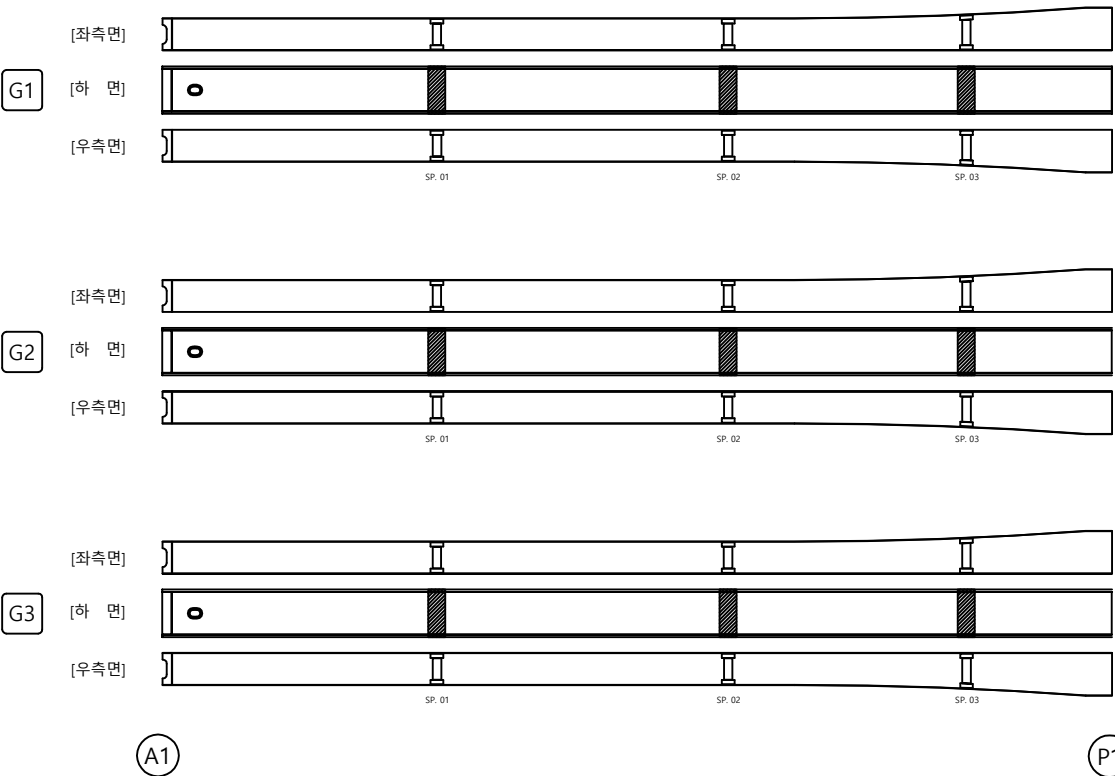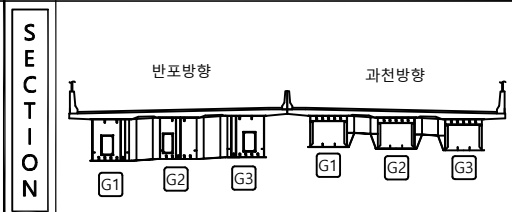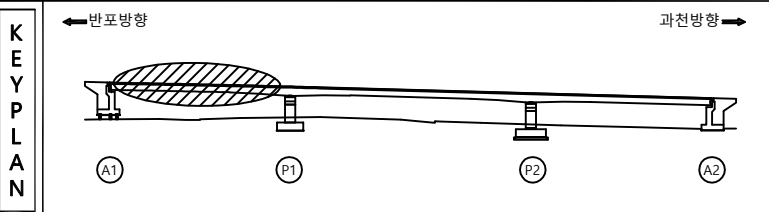[illegible]

범 례		국 명		민상국명		재료분리	관 리 기 관	우면산인프라웨어㈜
		편지, 공동		벽지, 박막, 파손		시공이음분리, 층분리	용 역 명	
		수수, 슬롯부		복 태		회색질	2023년 우면산터널 시설물 정기 및 정밀안전점검 용역	
		철근노출		침 하		배수구 막힘	도 면 명	선암교 주형S1(외부) - 반포방향 외관조사항도
		부식		좌굴, 변형		기타	도 면 번호	13

손 상 물 량 표

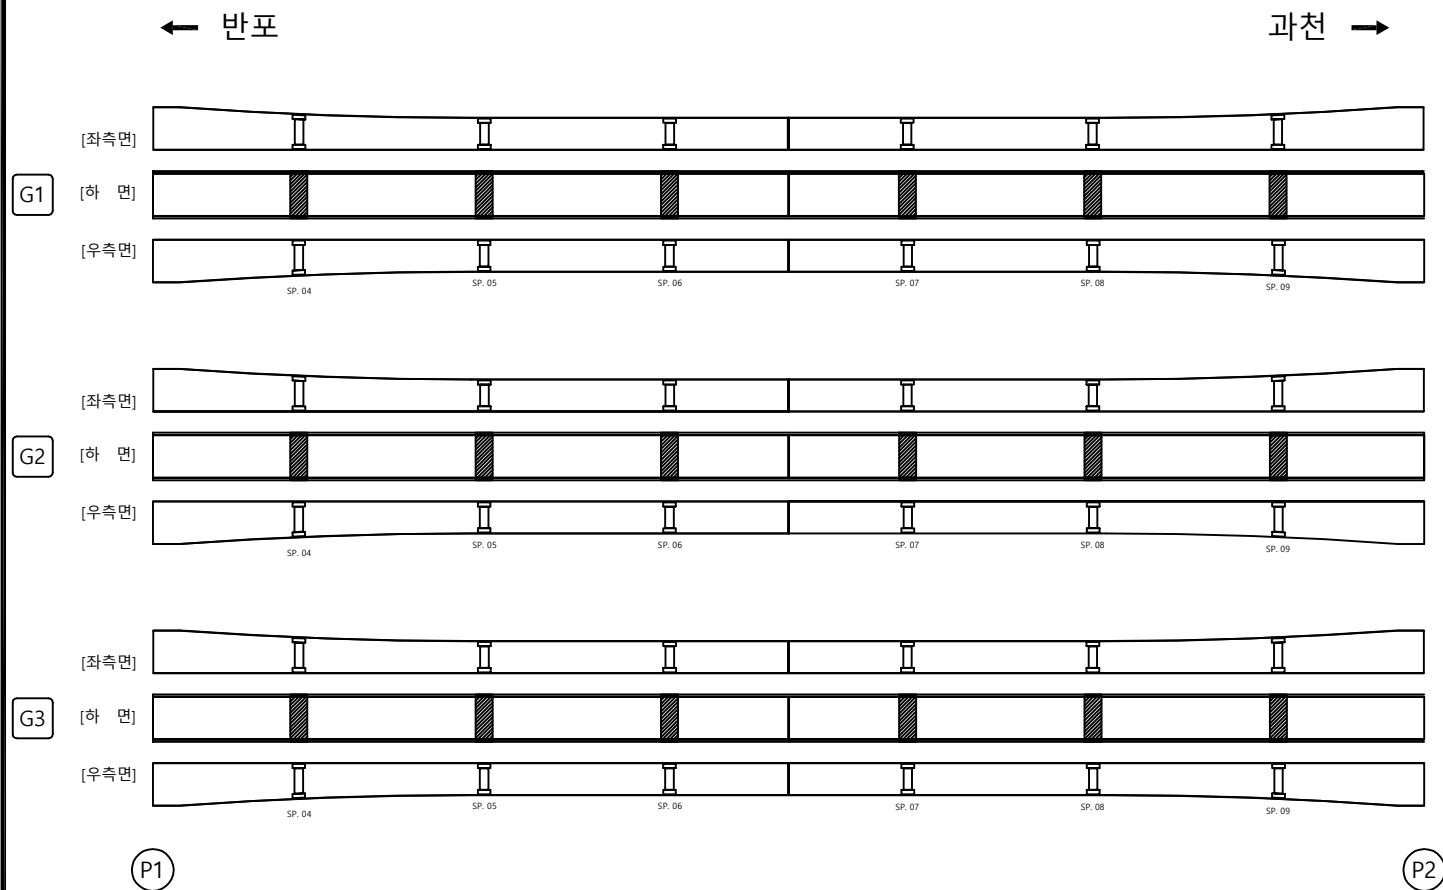
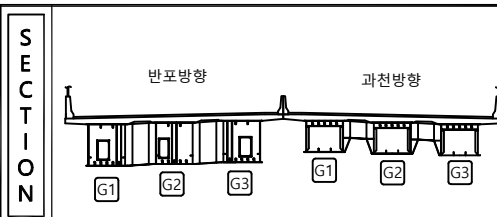
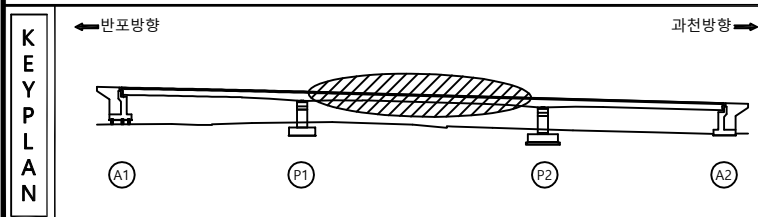
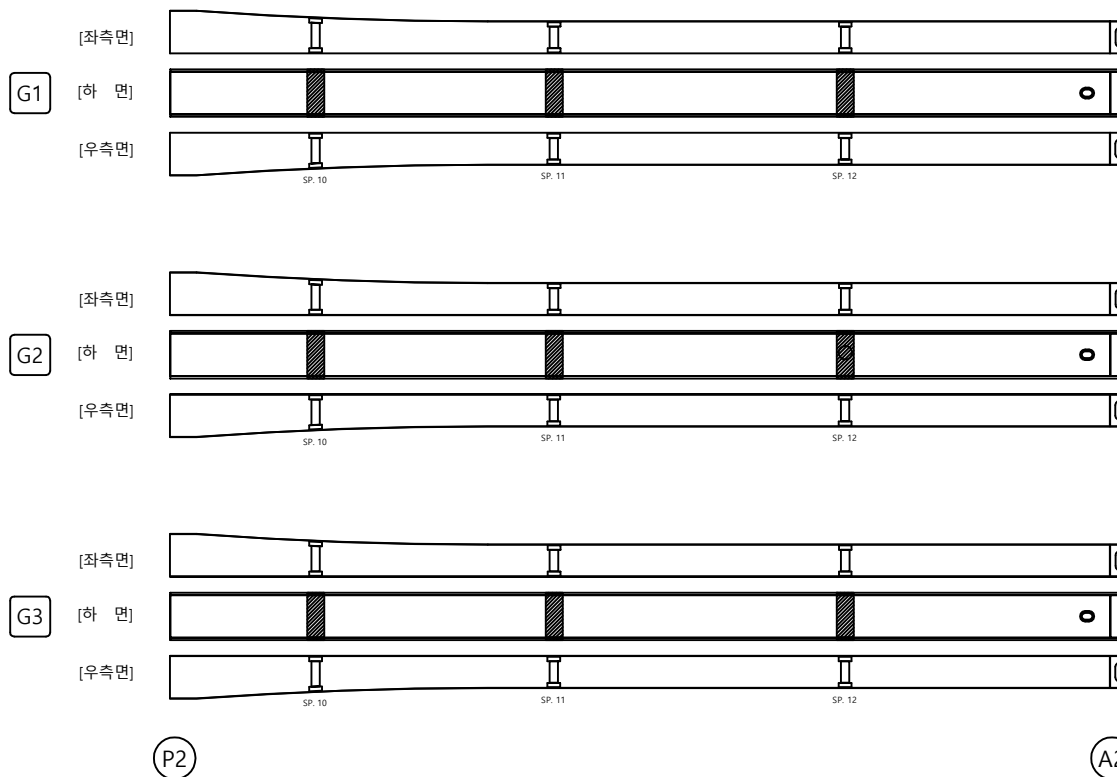
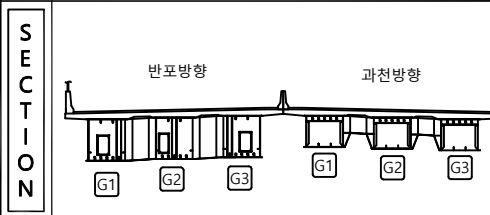
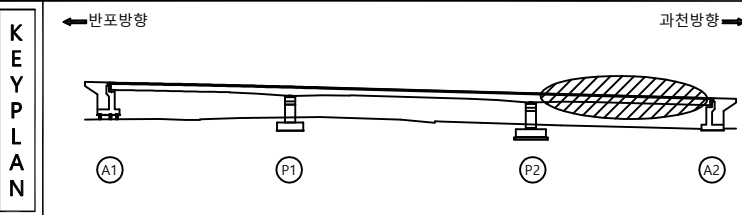
[illegible]

표 면				관 리 기 관	우면산인프라웨어㈜
				용 역 명	
				2023년 우면산터널 시설물 정기 및 정밀안전점검 용	
				도 면 명	선암교 주형S2(외부) - 반포방향 외관조사망도
				도 면 번 호	14



손 상 물 량 표

과천 →

[illegible]

관				관 리 기 관	우면산인프라웨어㈜
				용 역 명	
				2023년 우면산터널 시사를 정기 및 정밀안전점검 중	
관				도 면 명	선암교 주영S3(외부) - 반포방향 외관조사망도
				도 면 번호	
				15	

손 상 물 량 표

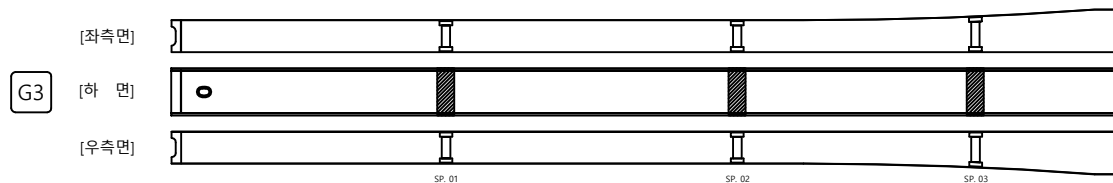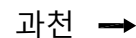

P1

[illegible]

	관 열		망상균열		재료분리	관 리 기 관	우면산인프라웨어㈜
	편지, 공동		박리, 박락, 파손		시공이음분리, 층분리	용 역 명	
	누수, 습윤부		백 태		퇴적물	2023년 우면산터널 시설물 정기 및 정밀안전점검 용	
	철근노출		침 하		배수구 막힘	도 면 명 선암교 주형S1(외부) - 과천방향 외관조사망도	
	부식		좌굴, 변형		기타	도 면 번 호	

16

손 상 물 량 표

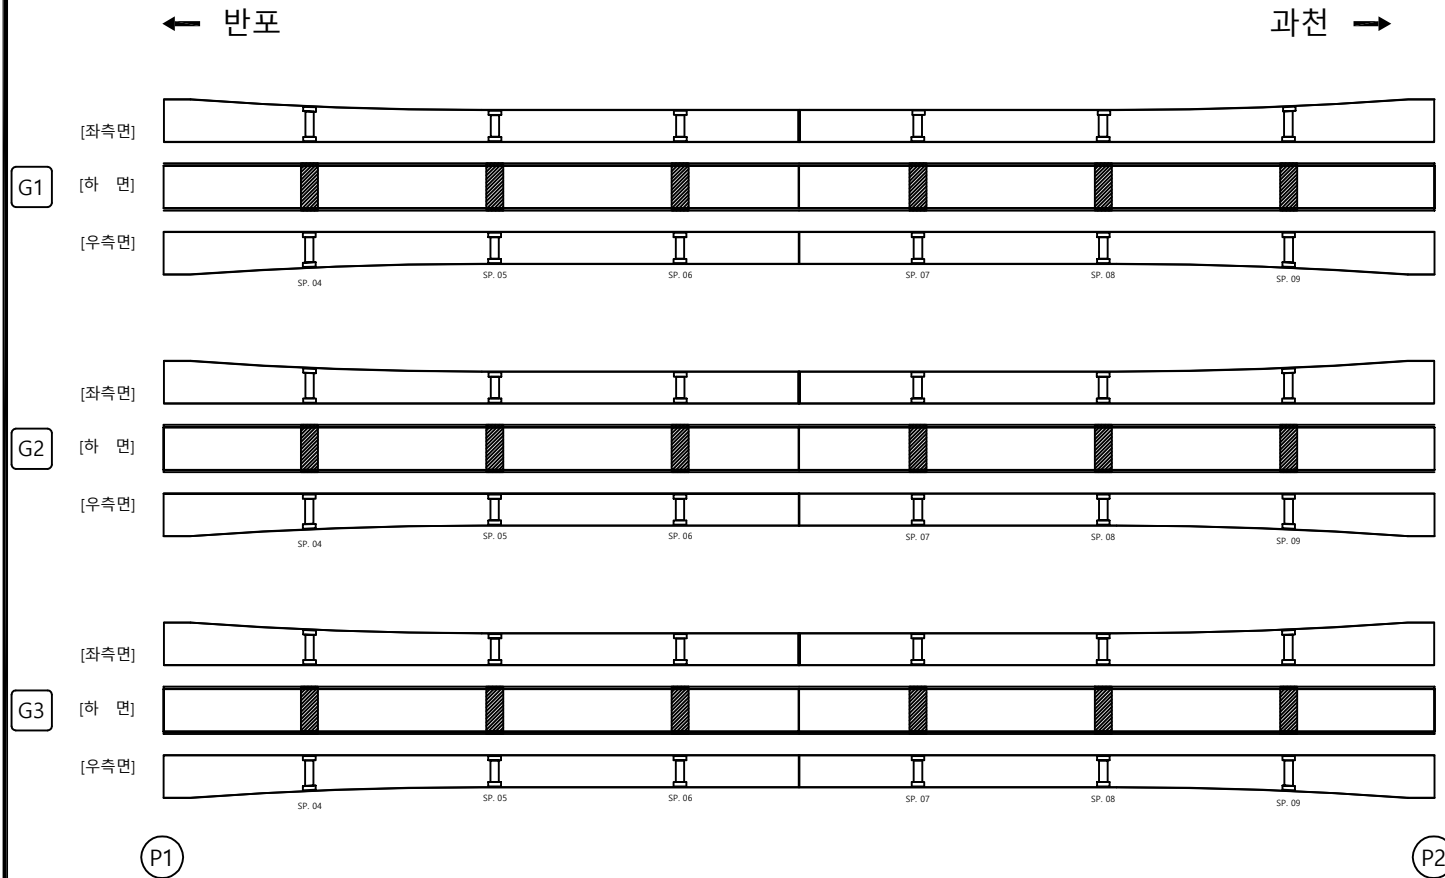
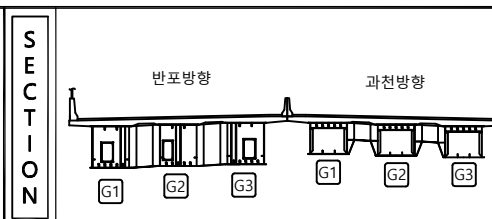
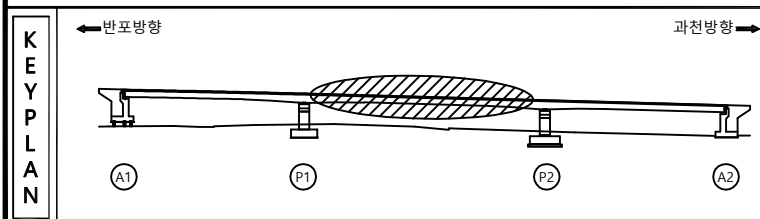
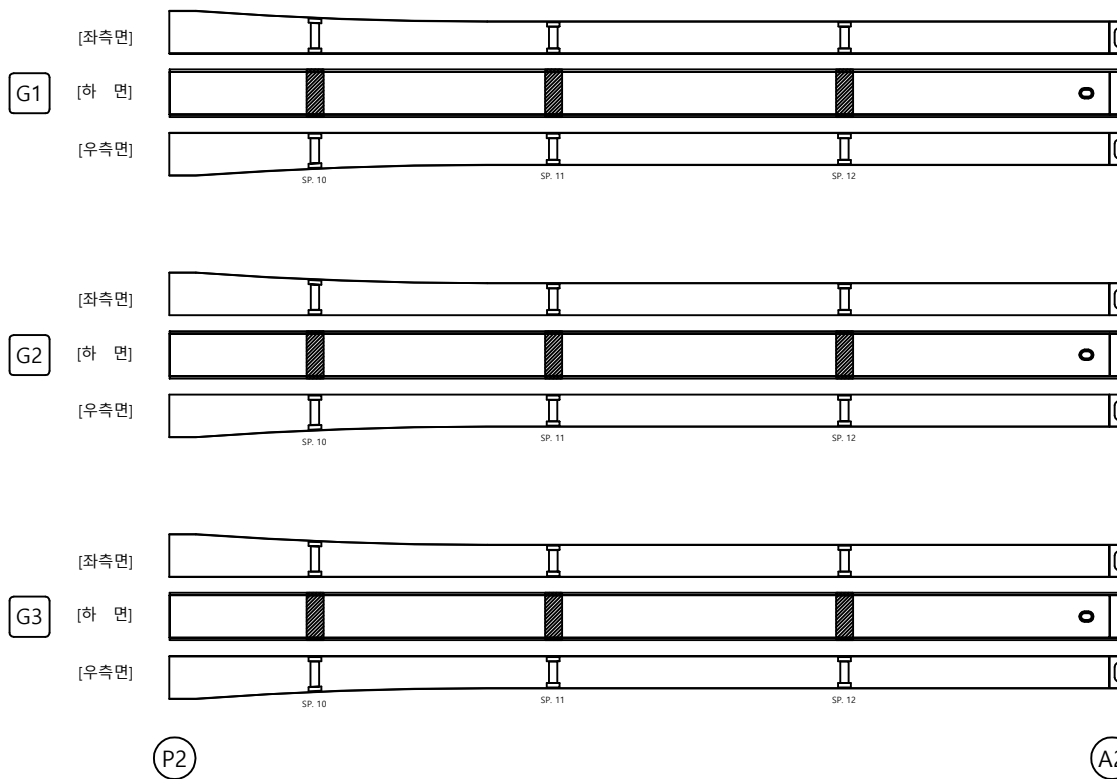
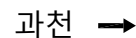
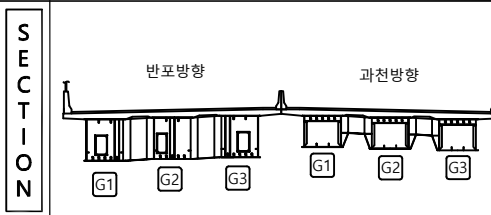
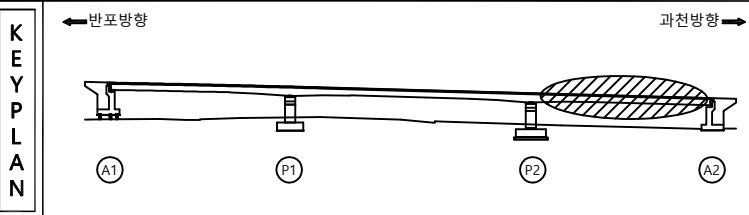
[illegible]



표 면 적		빈 면		양상균열		재료분리	관리기관 우면산인프라웨어㈜
		전치, 광동		박리, 박락, 파손		시공이음분리, 중분리	용역명 2023년 우면산터널 시설물 정기 및 정밀안전점검 용역
		누수, 습윤부		흩레		터작물	
		철근노출		침하		배수구 막힘	도면명 선양교 주형S2(외부) - 과천방향 외관조사망도
		부식		좌굴, 변형		기타	도면번호 17

손 상 물 량 표

[illegible]


면 데		라 열		광상굴		재료분리	관 리 기 관	우면산인프라웨어
		편치, 공동		박리, 박파, 파손		시공이음분리, 층분리	용 역 명	
		누수, 습윤부		색 띠		퇴적물	2023년 우면산터널 시설을 정기 및 정밀안전점검 용	
		철근노출		침 하		배수구 막힘	도 면 명 선암교 주영53(외부) - 과천방향 외관조사망도	
		부식		좌굴, 변형		기타	도 면 번 호	18

손 상 물 량 표

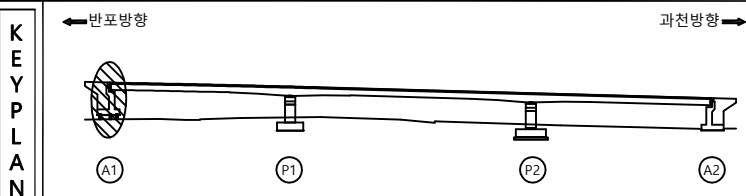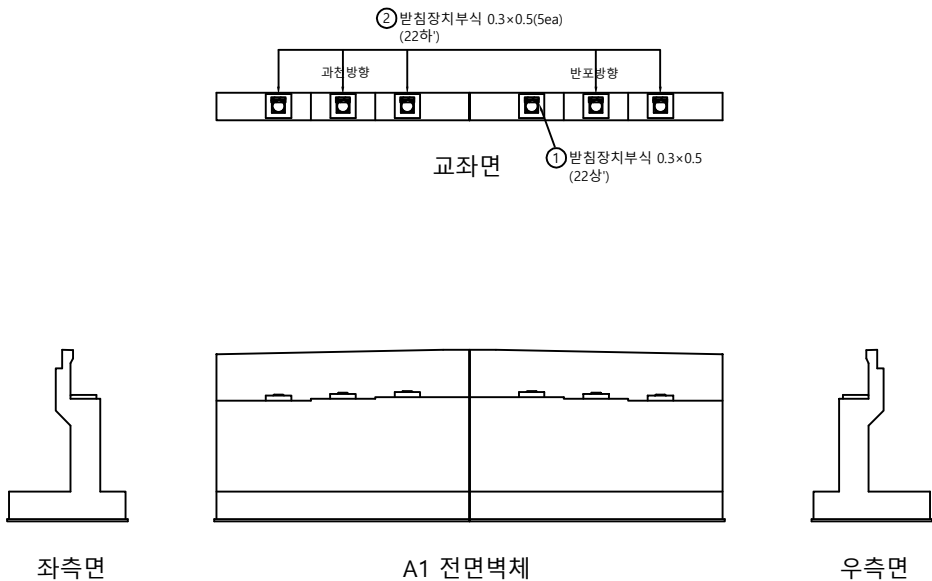
[illegible]

민 례				관 리 기 관 우면산안전관리위원회
				용 역 명 2023년 우면산터널 시설물 정기 및 정밀안전점검 용역
				도 면 명 선암교 교대 A1 외관조사항도
				도면번호 19


손 상 물 량 표

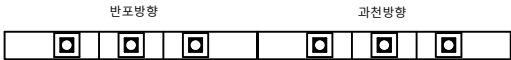[illegible]


교좌면

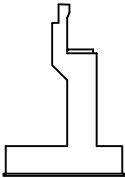



좌측면

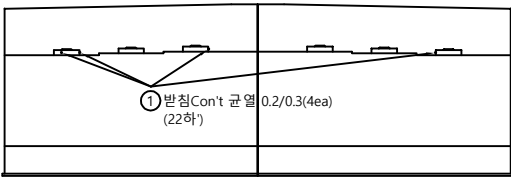

A2 전면벽체

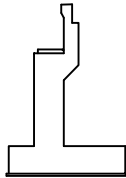

우측면

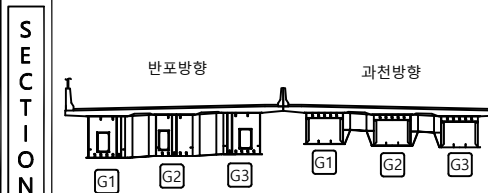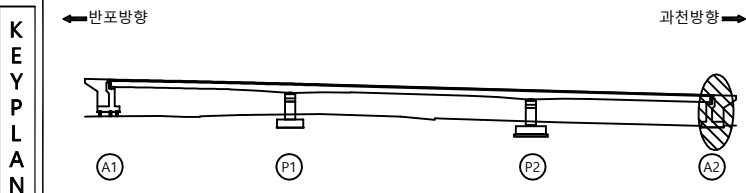

범		관 열		망상균열		재로본리	관 리 기 관	우면산인프라웨어㈜
		편치, 공동		박리, 박락, 파손		시공이음본리, 중본리	용 역 명	
례		누수, 습윤부		벽 태		퇴적물	2023년 우면산터널 시설물 정기 및 정밀안전점검 용역	
		철근노출		침 하		배수구 막힘	도 면 명	선암교 고대 A2 외관조사망도
		부식		좌굴, 변형		기타	도 면 번호	20

손 상 물 량 표

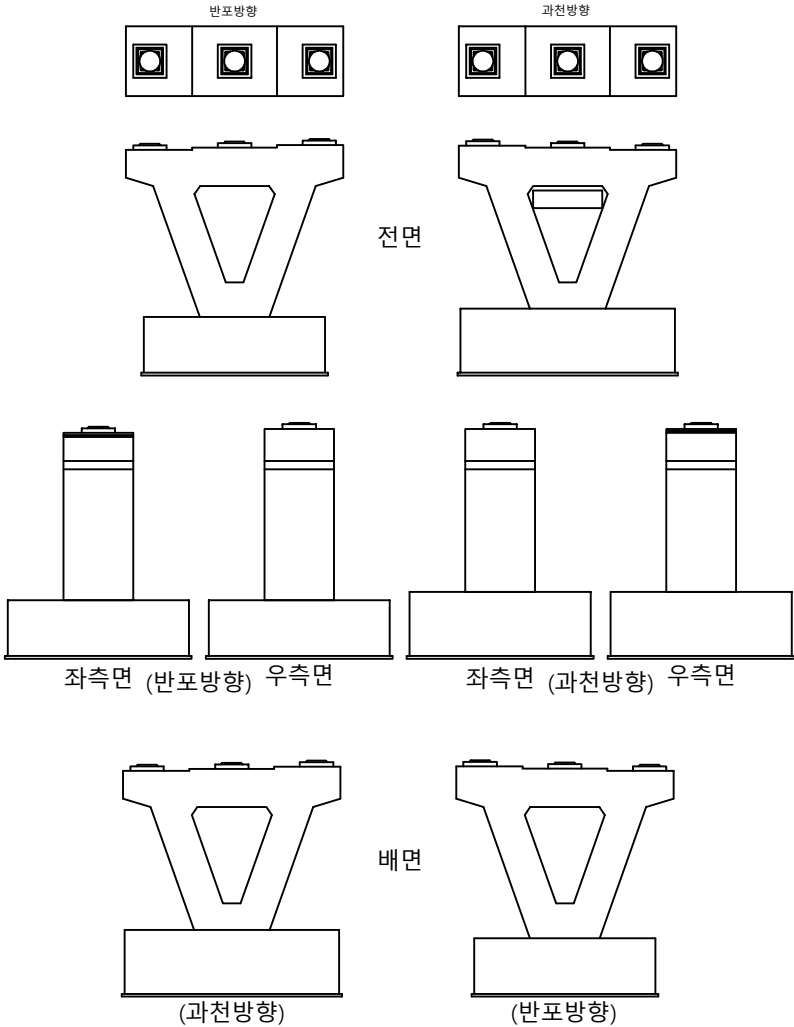
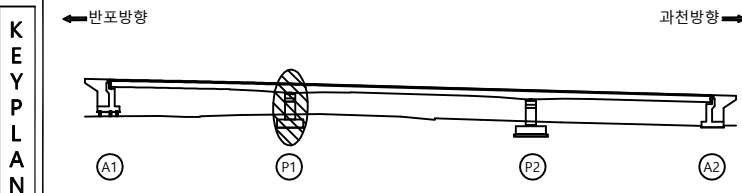
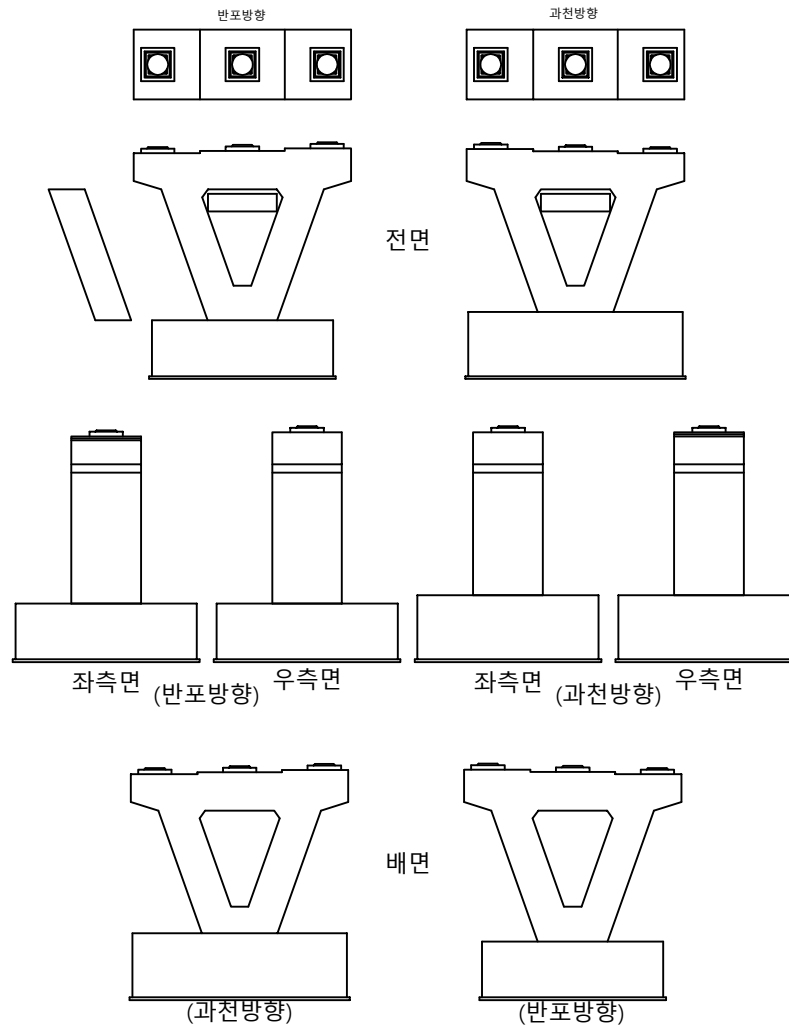
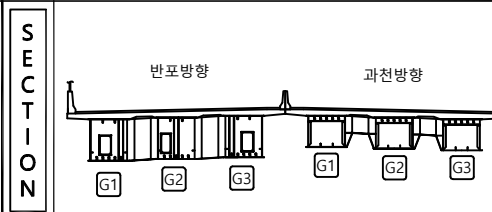
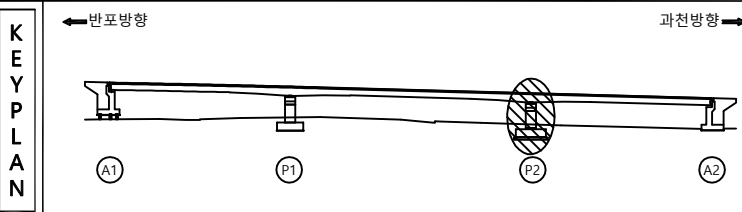
[illegible]

표		균 열		방상균열		재료분리	관 리 기 관	우면산인프라웨어㈜
		편지, 공동		바리, 박락, 파손		사공이음분리, 봉분리	용 역 명	
례		누수, 습윤부		트랙		회색물	2023년 우면산터널 시설물 정기 및 정밀안전점검 용역	
		철근노출		천 하		배수구 막힘	도 면 명	선양교 교각 P1 외관조사망도
		부식		좌굴, 변형		기타	도 면 연 호	21

손 상 물 량 표

[illegible]

문 <
--