

283 ~ 294 216


228 ~ 237 11

호평IC교(하)

호평IC교(하) 바닥판(S1)

서 울

출 권

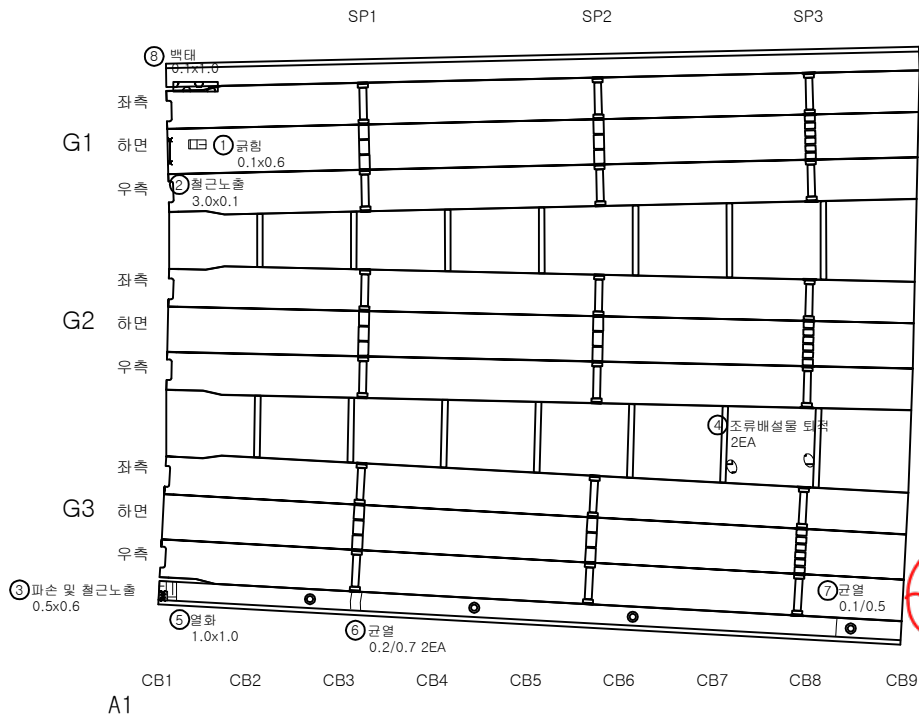


손상물량표


면 호	경간	위 치	손상내용		손상현황							비 고
			손 상 명	유 형	폭	단위	길이	단위	개소	수량	단위	
1	S1	거터외부	균열	기존	0.1	m	0.6	m	1	0.06	m2	G1
2	S1	바닥판 하면	철근노출	기존	3.0	m	0.1	m	1	0.30	m2	
3	S1	바닥판 하면	파손 및 철근노출	기존	0.5	m	0.6	m	1	0.30	m2	
4	S1	가로보	조류배설물 퇴적	기존	-	-	-	-	2	2	ea	CB7
5	S1	바닥판 하면	열화	기존	1.0	m	1.0	m	1	1.00	m2	
6	S1	바닥판 하면	균열	기존	0.2	mm	0.7	m	2	1.40	m	
7	S1	바닥판 하면	균열	기존	0.1	mm	0.5	m	1	0.50	m	
8	S1	바닥판 하면	백태	신규	0.1	m	1.0	m	1	0.10	m2	

Key Plan

서 울

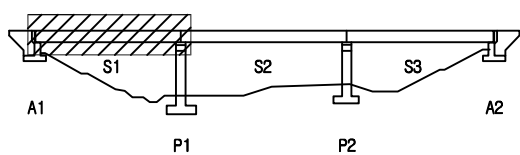

Key Plan

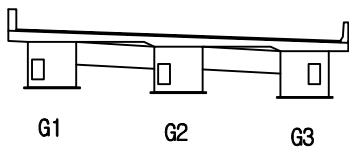


용역명		국도46호선 금남IC R-A교(상) 등 7개소 정밀안전점검용역									
과 목 내 역	균열	균열부 백태	박리, 박락 파손, 물종	재료분리	진단기관	(주)KG엔지니어링 종합건축사사무소					
	철근노출	채수, 누수	백태	왕상균열	점검일자	2021. 04.					
	공동, 편향	도장박리, 부식	변형	이물침적 토사침적	도면명	호평IC교(하)					
	물트물량 물트누락	마모, 열화	부동침하	기타손상	도면번호	004					

호평IC교(하) 바닥판(S2)

서 울

출 권

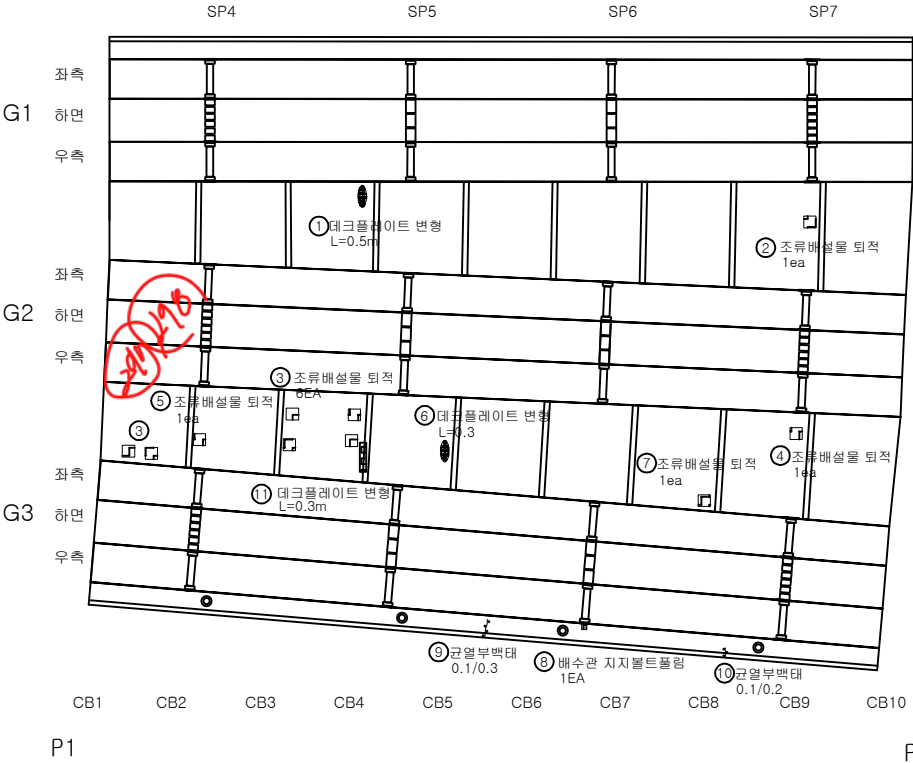


손상물량표


번호	경간	위치	손상내용		손상현황							비고
			손상명	유형	폭	단위	길이	단위	개소	수량	단위	
1	S2	바닥판 하면	데크플레이트 변형	기준		-	0.5	m	1	0.50	m	
2	S2	가로보	조류배설물 퇴적	기준		-			1	1	ea	CB9
3	S2	가로보	조류배설물 퇴적	기준		-			6	6	ea	CB3
4	S2	가로보	조류배설물 퇴적	기준		-			1	1	ea	CB9
5	S2	가로보	조류배설물 퇴적	기준		-			1	1	ea	CB2
6	S2	바닥판 하면	데크플레이트 변형	기준		-	0.3	m	1	0.30	m	
7	S2	가로보	조류배설물 퇴적	기준		-			1	1	ea	CB8
8	S2	배수시설	배수관 지지볼트 풀림	기준		-			1	1	ea	
9	S2	바닥판 하면	균열부 백태	기준	0.1	mm	0.3	m	1	0.30	m	
10	S2	바닥판 하면	균열부 백태	기준	0.1	mm	0.2	m	1	0.20	m	
11	S2	바닥판 하면	데크플레이트 변형	신규		-	0.3	m	1	0.30	m	

Key Plan

서 울

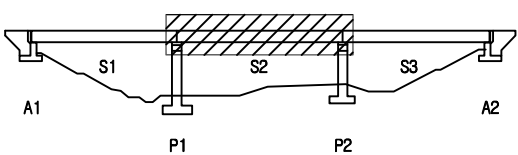

Key Plan

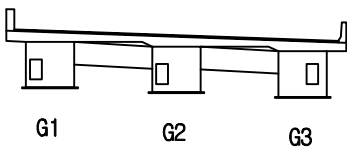


용역명		국도46호선 금남IC R-A교(상) 등 7개소 정밀안전점검용역									
과 레	균열	균열부 백태	벽리, 벽막 파손, 물음	재료분리	진단기관	(주)KG엔지니어링 종합건축사사무소					
	물근노출	채수, 누수	벽태	방식균열	점검일자	2021. 04.					
	공동, 편향	도장박리, 부식	변형	이물침적 토사퇴적	도면명	호평IC교(하)					
	물트물량 물트누락	마모, 열화	부등침하	기타손상	도면번호	005					

호평IC교(하) 바닥판(S3)

서 울

출 권

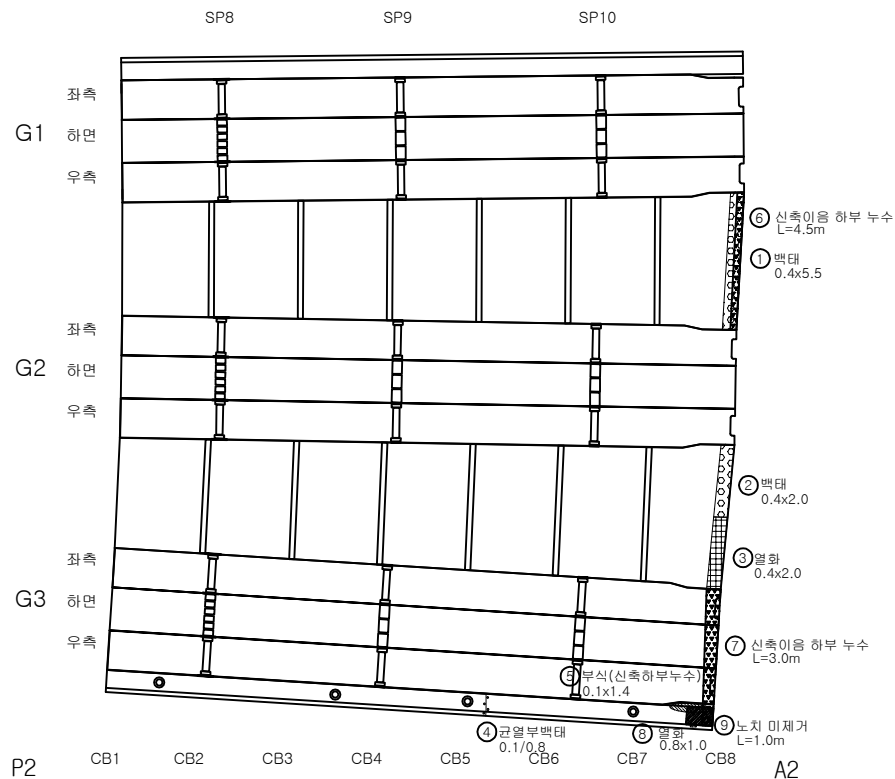


손상물량표


번 호	경간	위 치	손상내용		손상현황							비 고
			손 상 명	유 형	폭	단위	길이	단위	개소	수량	단위	
1	S3	바닥판 하면	백태	기존	0.4	m	5.5	m	1	2.20	m2	
2	S3	바닥판 하면	백태	기존	0.4	m	2.0	m	1	0.80	m2	
3	S3	바닥판 하면	열화	기존	0.4	m	2.0	m	1	0.80	m2	
4	S3	바닥판 하면	균열부 백태	기존	0.1	mm	0.8	m	1	0.80	m	
5	S3	거터외부	부식	기존	0.1	m	1.4	m	1	0.14	m2	
6	S3	신축이음	신축이음 하부 누수	신규	-		4.5	m	1	4.50	m	
7	S3	신축이음	신축이음 하부 누수	신규	-		3.0	m	1	3.00	m	
8	S3	바닥판 하면	열화	신규	0.8	m	1.0	m	1	0.80	m2	
9	S3	바닥판 하면	노치 미제거	기존			1.0	m	1	1.00	m	

Key Plan

서 울

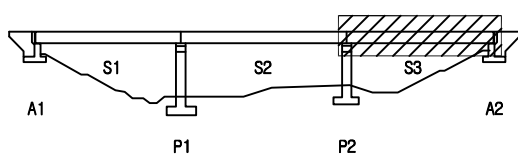

Key Plan

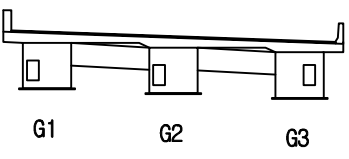



용역명		국도46호선 금남IC R-A교(상) 등 7개소 정밀안전점검용역									
과 목 내 역	균열	균열부 백태	백리, 백막 마손, 물음	재료분리	진단기관	(주)KG엔지니어링 종합건축사사무소					
	물근노출	채수, 누수	백태	왕상균열	점검일자	2021. 04.					
	공동, 편향	도장박리, 부식	변형	이물침적 토사침적	도면명	호평IC교(하)					
	물트물량 물트누락	마모, 열화	부등침하	기타손상	도면번호	006					

호평IC교(하) 교각(P1-1)

299 300 P1-5M1 0
301 302 303 

손상물량표


면 호	경간	위 치	손상내용		손상현황							비 고
			손 상 명	유 형	폭	단위	길이	단위	개소	수량	단위	
1	P1	받침장치	도장박리	기준	0.1	m	0.1	m	2	0.02	m2	
2	P1	받침물받	균열	기준	0.1	mm	0.1	m	4	0.40	m	
3	P1	받침물받	균열	기준	0.3	mm	0.1	m	3	0.30	m	
4	P1	받침물받	균열	기준	0.2	mm	0.1	m	1	0.10	m	
5	P1	받침물받	균열	기준	0.1	mm	0.3	m	4	1.20	m	
6	P1	받침물받	균열	기준	0.1	mm	0.1	m	2	0.20	m	
7	P1	받침물받	균열	기준	0.2	mm	0.1	m	10	1.00	m	
8	P1	교각	재료분리	기준	0.5	m	0.5	m	1	0.25	m2	
9	P1	교각	균열	기준	0.2	mm	0.5	m	2	1.00	m	
10	P1	교각	망상균열	기준	0.8	m	1.0	m	1	0.80	m2	
11	P1	교각	망상균열	기준	4.0	m	0.3	m	1	1.20	m2	
12	P1	교각	균열	기준	0.1	mm	0.4	m	1	0.40	m	
13	P1	교각	균열	기준	0.2	mm	1.2	m	1	1.20	m	
14	P1	교각	균열	기준	0.1	mm	0.3	m	2	0.60	m	
15	P1	교각	균열	기준	0.3	mm	0.8	m	1	0.80	m	
16	P1	교각	균열	기준	0.1	mm	0.2	m	2	0.40	m	
17	P1	교각	균열	기준	0.1	mm	0.3	m	3	0.90	m	
18	P1	교각	균열	기준	0.1	mm	0.2	m	1	0.20	m	
19	P1	교각	균열	기준	0.1	mm	3.0	m	1	3.00	m	
20	P1	교각	균열	기준	0.1	mm	0.2	m	2	0.40	m	
21	P1	교각	균열	기준	0.1	mm	0.8	m	1	0.80	m	
22	P1	교각	균열	기준	0.1	mm	0.3	m	1	0.30	m	
23	P1	교각	균열	기준	0.2	mm	2.5	m	1	2.50	m	
24	P1	교각	균열	기준	0.1	mm	0.7	m	1	0.70	m	
25	P1	교각	균열	기준	0.1	mm	1.0	m	1	1.00	m	
26	P1	교각	균열	기준	0.1	mm	1.5	m	1	1.50	m	
27	P1	교각	망상균열	기준	4.2	m	1.2	m	1	5.04	m2	
28	P1	교각	균열	기준	0.2	mm	1.5	m	1	1.50	m	
29	P1	교각	균열	기준	0.1	mm	1.0	m	1	1.00	m	
30	P1	교각	균열	기준	0.1	mm	0.6	m	1	0.60	m	
31	P1	교각	균열	기준	0.1	mm	0.3	m	1	0.30	m	
32	P1	교각	망상균열	기준	1.2	m	3.5	m	1	4.20	m2	
33	P1	교각	균열	기준	0.1	mm	2.0	m	1	2.00	m	
34	P1	교각	균열	기준	0.1	mm	0.2	m	1	0.20	m	
35	P1	교각	균열	기준	0.1	mm	0.3	m	1	0.30	m	
36	P1	교각	균열	기준	0.1	mm	0.8	m	1	0.80	m	
37	P1	교각	망상균열	기준	1.2	m	1.2	m	1	1.44	m2	
38	P1	교각	균열	기준	0.1	mm	0.2	m	1	0.20	m	
39	P1	교각	균열	기준	0.1	mm	0.5	m	1	0.50	m	
40	P1	교각	균열	기준	0.1	mm	0.3	m	1	0.30	m	

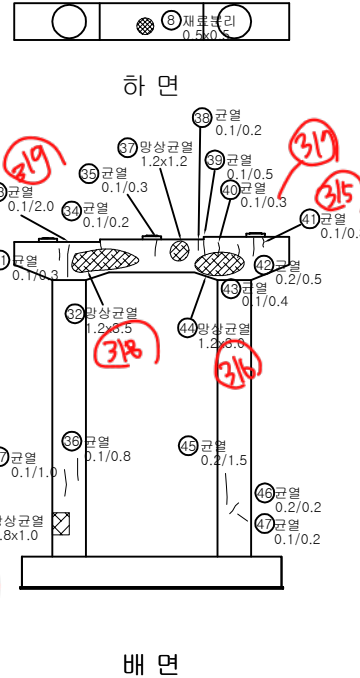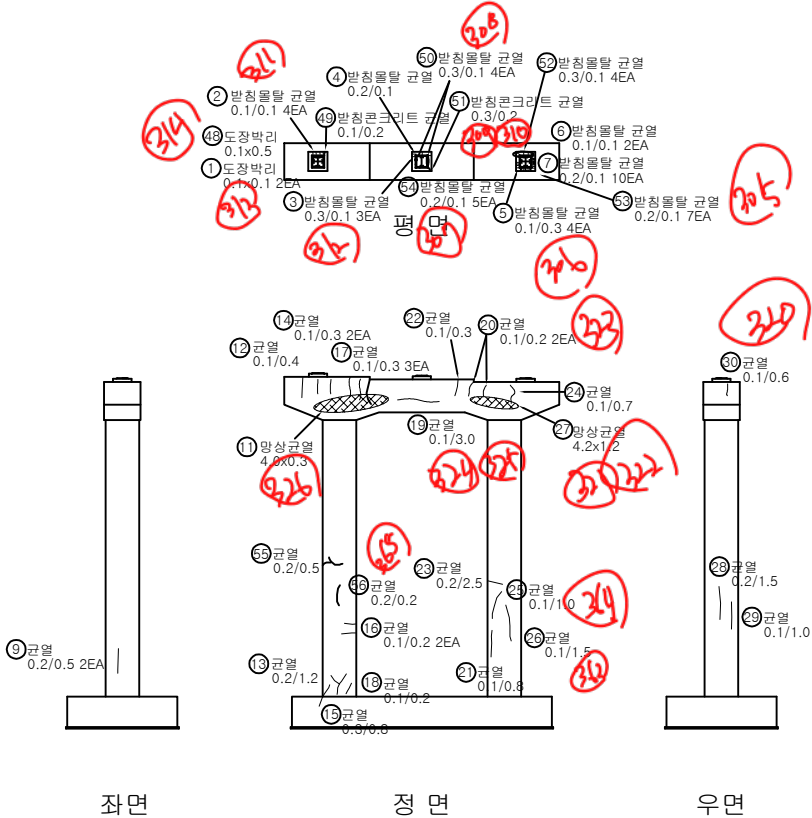

321 322 323 324 325 326 327 328 329 330 331 332 333 334 335 336 337 338 339 340 341 342 343 344 345 346 347 348 349 350 351 352 353 354 355 356 357 358 359 360 361 362 363 364 365 366 367 368 369 370 371 372 373 374 375 376 377 378 379 380 381 382 383 384 385 386 387 388 389 390 391 392 393 394 395 396 397 398 399 400


Key Plan

← 서 울

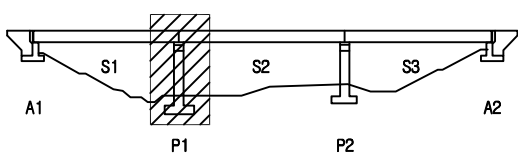

출 천 →

Key Plan

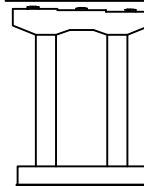


용역명		국도46호선 금남IC R-A교(상) 등 7개소 정밀안전점검용역									
과 목	균열	균열부 확대	박리, 박락	재료분리	진단기관	(주)KG엔지니어링 종합건축사사무소					
	물근노출	채수, 누수	벽면	망상균열	점검일자	2021. 04.					
	공동, 편향	도장박리, 부식	변형	이물침투적 토사침적	도면명	호평IC교(하)					
	물침투량 분포누락	마모, 열화	부동침하	기타손상	도면번호	019					

호평IC교(하) 교각(P2-1)


336 341 P2-541-3

손상물량표

번호	경간	위 치	손상내용		손상현황						비 고	
			손 상 명	유 형	폭	단위	길이	단위	개소	수량		단위
1	P2	받침콘크리트	균열	기준	0.3	mm	0.1	m	3	0.30	m	
2	P2	교각	균열	기준	0.2	mm	0.1	m	2	0.20	m	
3	P2	받침콘크리트	균열	기준	0.1	mm	0.1	m	2	0.20	m	
4	P2	교각	균열	기준	0.2	mm	0.2	m	1	0.20	m	
5	P2	교각	균열	기준	0.2	mm	0.3	m	2	0.60	m	
6	P2	교각	균열	기준	0.1	mm	0.4	m	1	0.40	m	
7	P2	교각	균열	기준	0.1	mm	1.2	m	1	1.20	m	
8	P2	교각	균열	기준	0.2	mm	0.4	m	2	0.80	m	
9	P2	교각	균열	기준	0.1	mm	0.2	m	2	0.40	m	
10	P2	교각	망상균열	기준	2.5	m	0.6	m	1	1.50	m2	
11	P2	교각	균열	기준	0.1	mm	1.0	m	1	1.00	m	
12	P2	교각	균열	기준	0.1	mm	0.3	m	1	0.30	m	
13	P2	교각	균열	기준	0.1	mm	0.6	m	1	0.60	m	
14	P2	교각	균열	기준	0.1	mm	1.0	m	1	1.00	m	
15	P2	교각	균열	기준	0.1	mm	0.3	m	2	0.60	m	
16	P2	교각	균열	기준	0.1	mm	0.4	m	1	0.40	m	
17	P2	교각	균열	기준	0.1	mm	0.4	m	1	0.40	m	
18	P2	교각	균열	기준	0.1	mm	1.2	m	1	1.20	m	
19	P2	교각	균열	기준	0.2	mm	1.5	m	1	1.50	m	
20	P2	교각	균열	기준	0.1	mm	0.8	m	1	0.80	m	
21	P2	교각	균열	기준	0.2	mm	0.5	m	1	0.50	m	
22	P2	교각	망상균열	기준	1.0	m	1.0	m	1	1.00	m2	
23	P2	교각	균열	기준	0.1	mm	0.6	m	1	0.60	m	
24	P2	교각	균열	기준	0.1	mm	1.0	m	1	1.00	m	
25	P2	교각	망상균열	기준	1.5	m	2.4	m	1	3.60	m2	
26	P2	교각	균열	기준	0.2	mm	1.4	m	1	1.40	m	
27	P2	교각	균열	기준	0.1	mm	0.3	m	8	2.40	m	
28	P2	교각	균열	기준	0.1	mm	0.2	m	4	0.80	m	
29	P2	교각	균열	기준	0.1	mm	1.0	m	1	1.00	m	
30	P2	교각	균열	기준	0.2	mm	0.6	m	1	0.60	m	
31	P2	교각	균열	기준	0.2	mm	0.2	m	4	0.80	m	
32	P2	교각	균열	기준	0.1	mm	1.2	m	1	1.20	m	
33	P2	교각	균열	기준	0.2	mm	0.2	m	1	0.20	m	
34	P2	교각	균열	기준	0.1	mm	0.2	m	4	0.80	m	
35	P2	교각	균열	기준	0.1	mm	1.0	m	1	1.00	m	
36	P2	교각	균열	기준	0.1	mm	0.2	m	2	0.40	m	
37	P2	교각	균열	기준	0.1	mm	1.0	m	1	1.00	m	
38	P2	교각	균열	기준	0.1	mm	0.4	m	3	1.20	m	
39	P2	교각	균열	기준	0.1	mm	1.0	m	1	1.00	m	
40	P2	교각	균열	기준	0.2	mm	0.5	m	2	1.00	m	

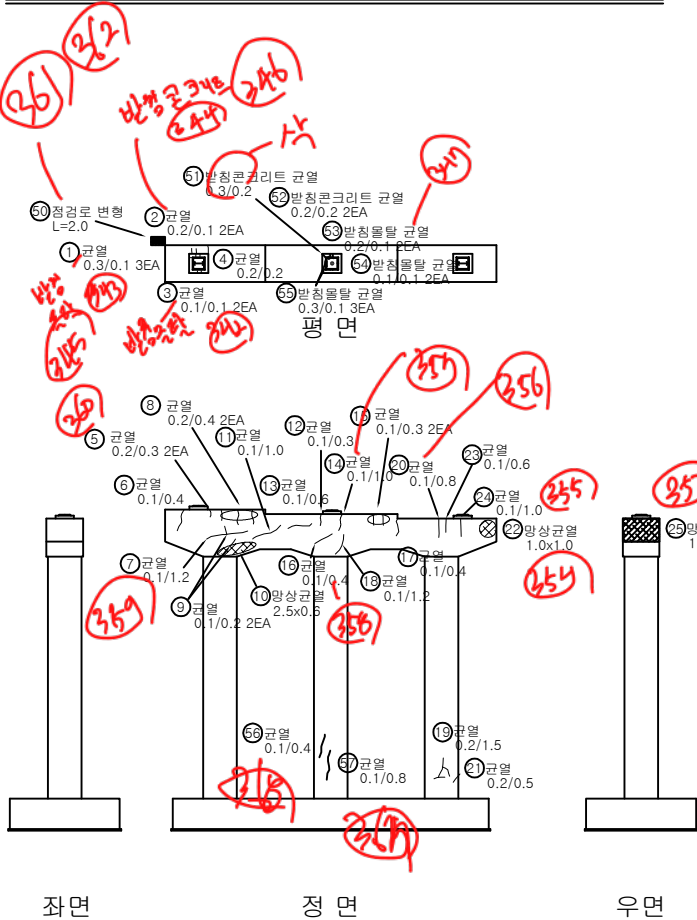


하 면

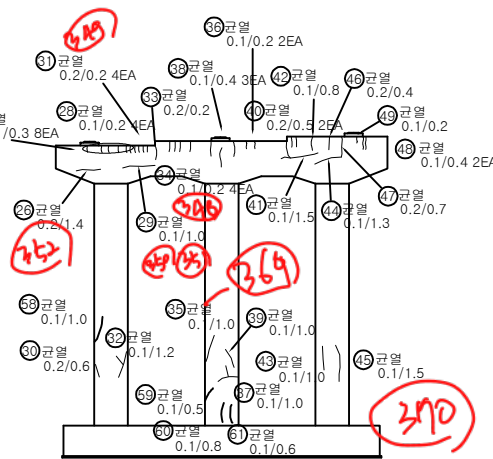

배 면


Key Plan

← 서 울

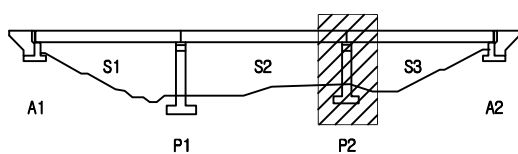

출 천

Key Plan

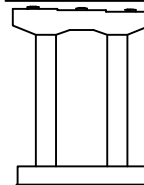

용역명		국도46호선 금남IC R-A교(상) 등 7개소 정밀안전점검용역			
과	균열	균열부 백태	벽리, 벽막	재료분리	진단기관
	물근노출	채수, 누수	벽터	망상균열	점검일자
	공회, 편향	도장박리, 부식	변형	이물침투	도면명
	물트물량	마모, 열화	부등침하	기타손상	도면번호
(주)KG엔지니어링 종합건축사사무소					2021. 04.
호평IC교(하)					021