

상주영천고속도로 시설물 안전·하자점검 및 성능평가 용역
(2023년 하반기 정밀안전점검)


외 관 조 사 망 도

블럭식 옹벽 06

2023.12


(주)명성엔지니어링

손상물량표

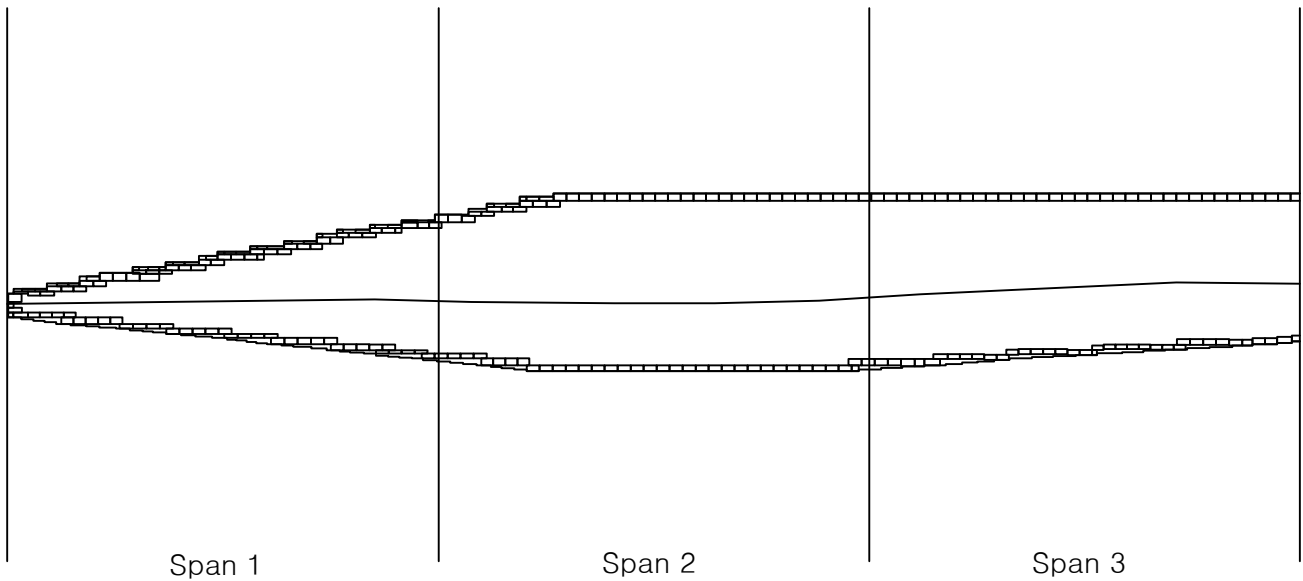


번호	구분	부재	손상내용	손상현황						비고
				폭 (mm)	길이 (m)	너비 (m)	물량	단위	개소	
1										
2										
KEY PLAN

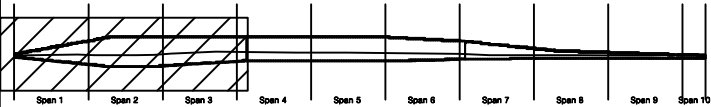

SECTION

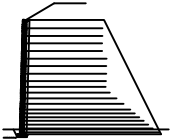


범례

	콘크리트		방사근철		재표분리
	편지, 광등		박리, 파손		열화
	누수, 체수		벽체		특적물
	철근노출		침하		그늘음
	부식		좌굴, 변형		기타

발주처 상주영천고속도로(주)
용역명 상주영천고속도로 시설물 안전·하자점검 및 성능평가 용역
(2023년 하반기 정밀안전점검)
점검기관 (주)명성엔지니어링
도면번호 01

손 상 물 량 표

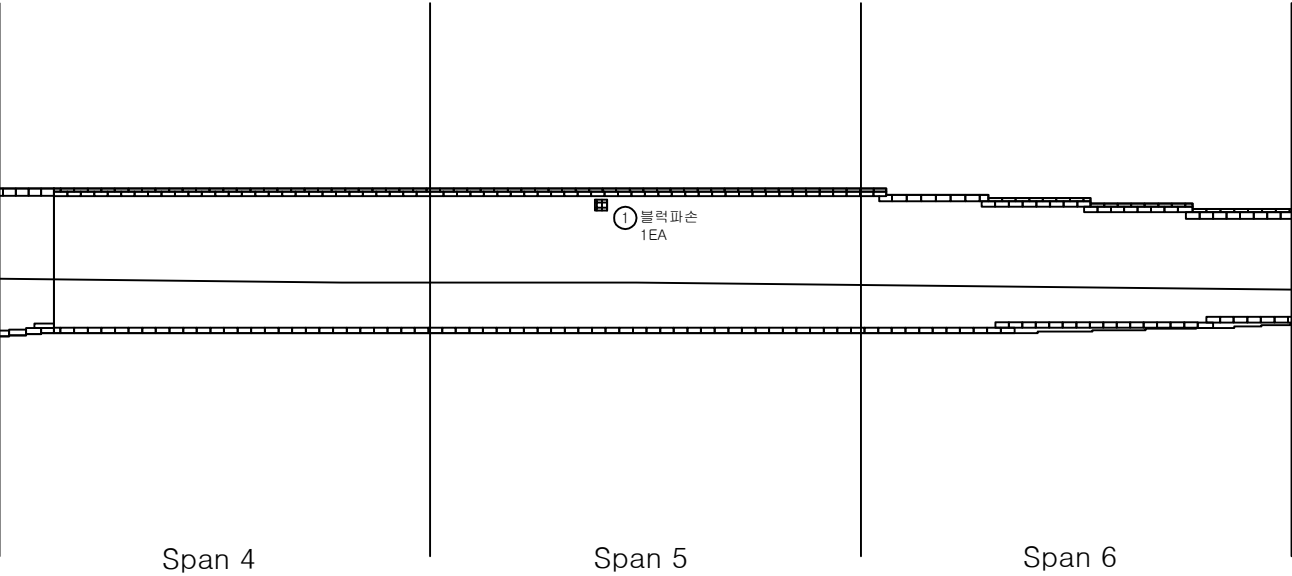

번호	구분	부재	손상내용	손상현황						비 고
				폭 (mm)	길이 (m)	너비 (m)	물량	단위	개소	
1	1954	옹벽	블럭 파손				1.00	EA	1	
2										
3										
KEY PLAN


SECTION

범례

			발 주 처	상주영천고속도로(주)
			용 역 명	상주영천고속도로 시설물 안전·하자점검 및 성능평가 용역 (2023년 하반기 정밀안전점검)
			점 검 기 관	(주)명성엔지니어링
			도 면 번 호	02

손상물량표

번호	구분	부재	손상내용	손상현황						비고
				폭 (mm)	길이 (m)	너비 (m)	물량	단위	개소	
1	195	배수시설	배수로 균열		0.2	0.5	1.00	m ²	2	
2										
3										
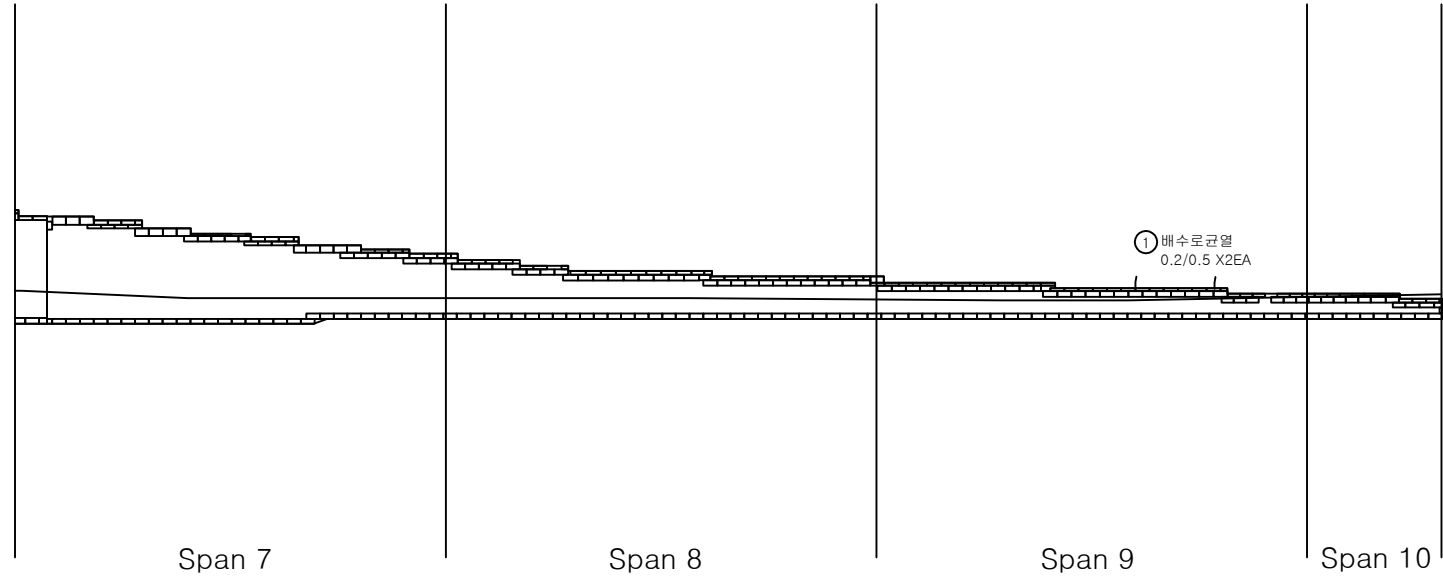

KEY PLAN

SECTION

범례

균열	망상균열	재료분리	발주처	상주영천고속도로(주)
편치, 공동	박리, 파손	열화	용역명	상주영천고속도로 시설물 안전·하자점검 및 성능평가 용역 (2023년 하반기 정밀안전점검)
누수, 세수	백태	틈적물	점검기관	(주)명성엔지니어링
철근노출	침하	그을음	도면번호	03
부식	좌굴, 변형	기타		