


과천 →

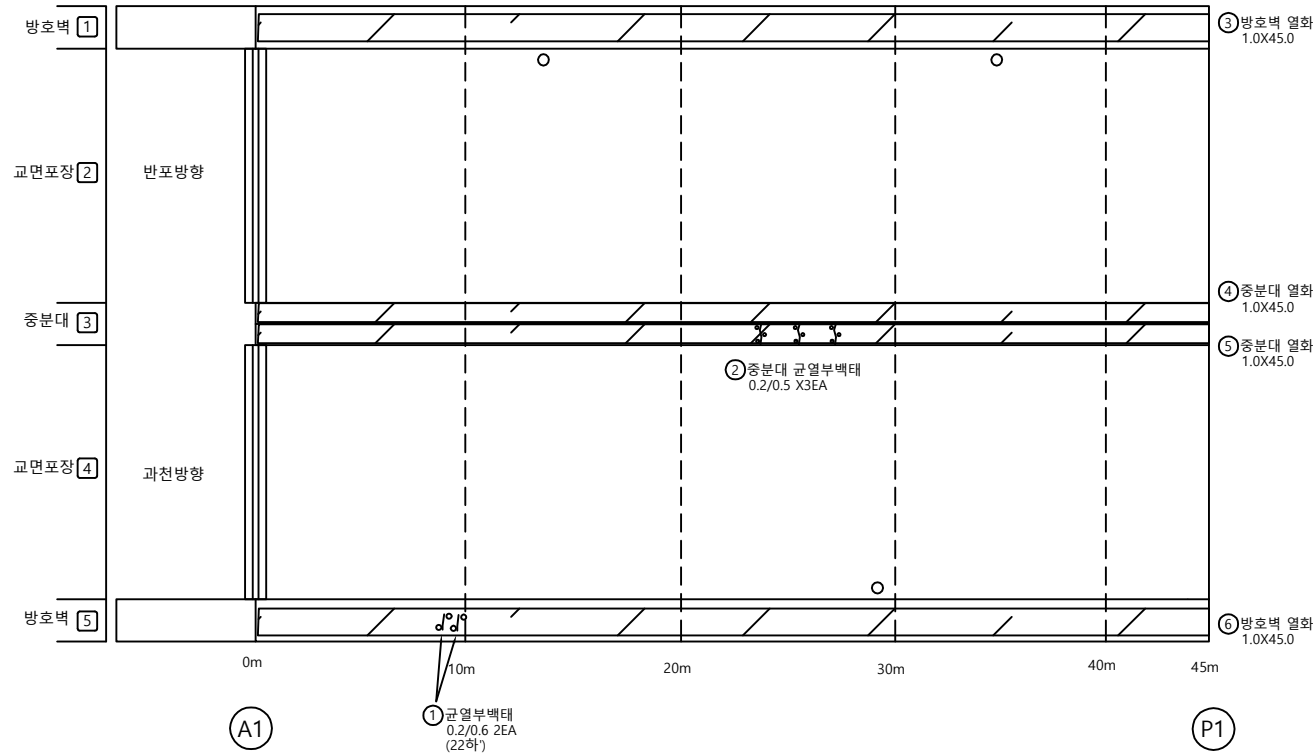

손 상 물 량 표





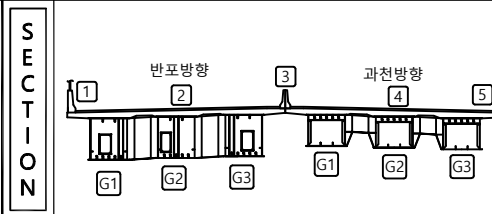
[illegible]

표		관 열		망상균열		재료분리	관 리 기 관	우면산인프라웨어㈜
		편치, 공동		박리, 박락, 파손		시공이용분리, 층분리	용 역 명	
		누수, 습윤부		흙 채		퇴적물	2023년 우면산터널 시설품 정기 및 정밀안전점검 용역	
점		철근노출		천 하		배수구 막힘	도 면 명	신암교 교면포장 S1 외관조사망도
		부식		좌굴, 변형		기타	도 면 번 호	
							01	


과천 →

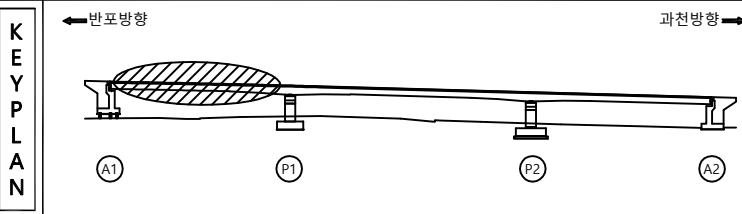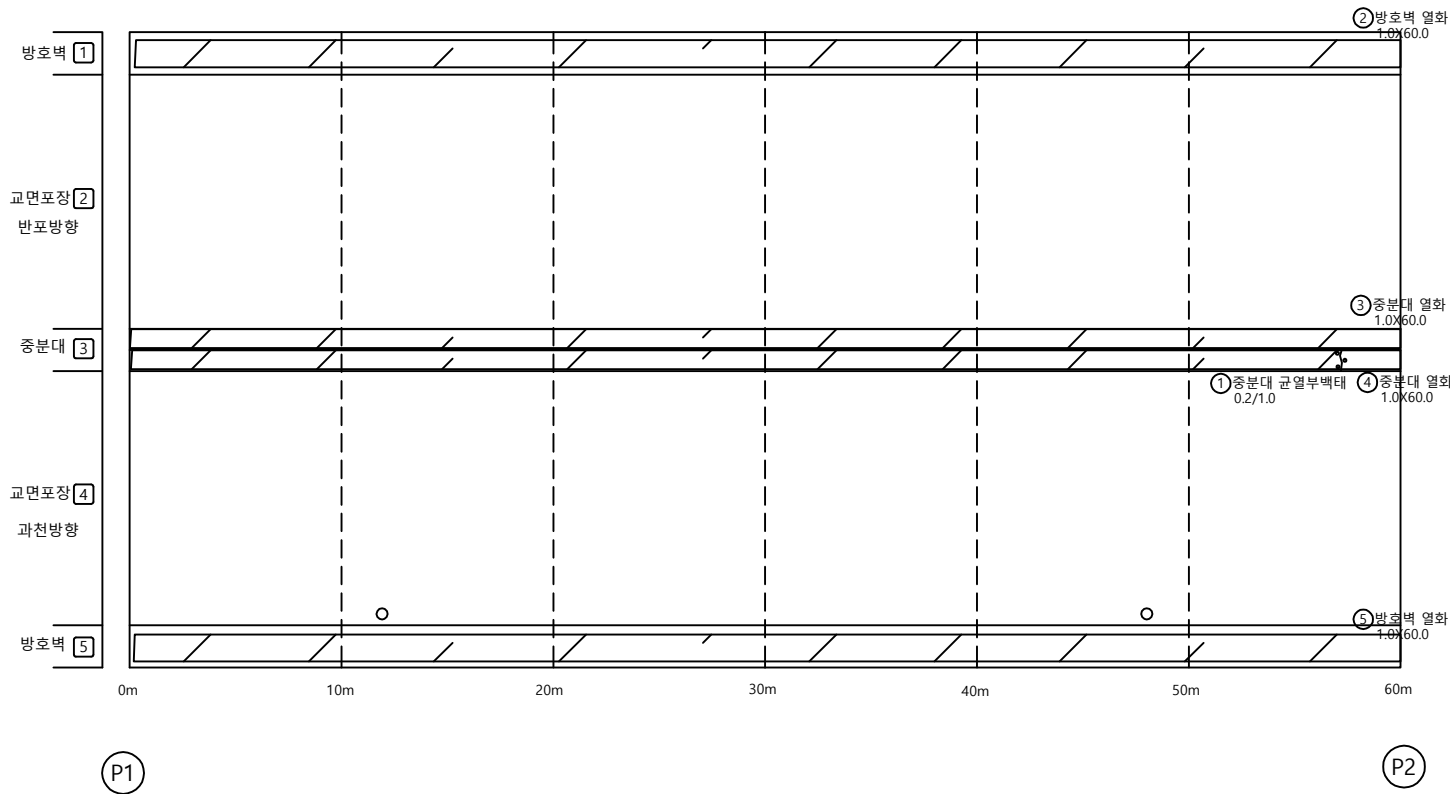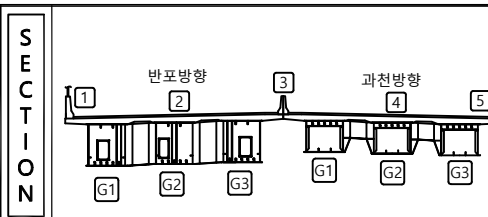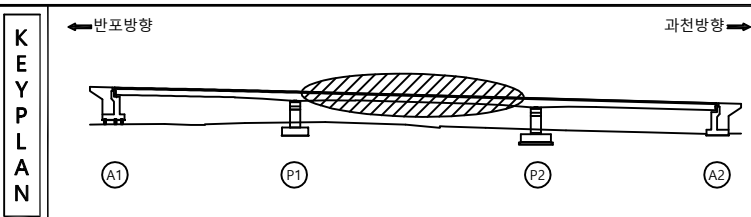



손 상 물 량 표

[illegible]

과천 ➡




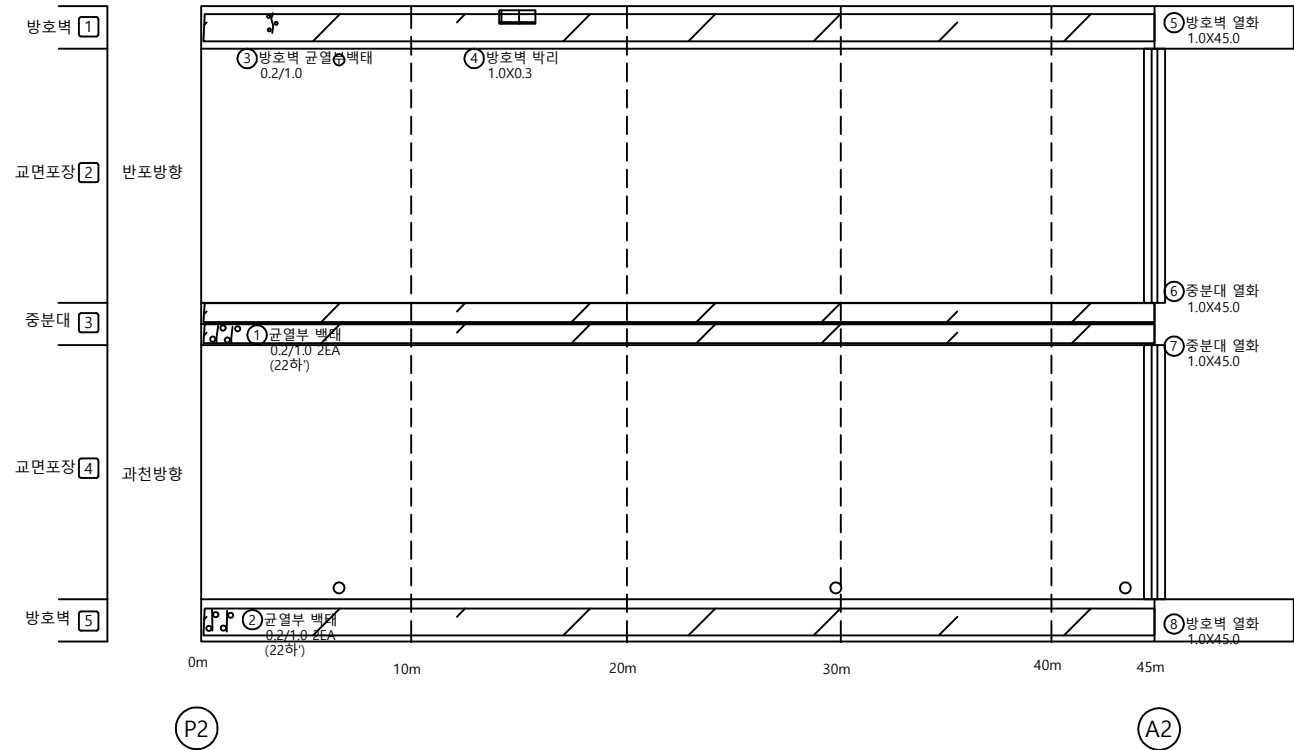


손 상 물 량 표

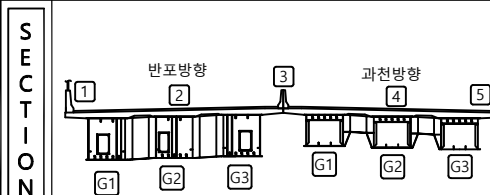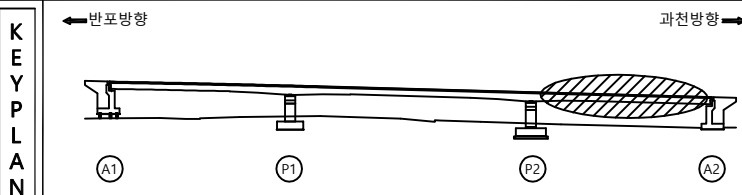
[illegible]

관 례		관 열		민상급별		재료분리	관리 기관	우먼산인프라웨이퍼
		편지, 광동		박리, 박막, 파손		시공이음분리, 층분리	용 역 명	
		누수, 습윤부		복 태		회적물	2023년 우먼산전설 시설물 정기 및 정밀안전점검 용역	
		철근노출		침 하		배수구 막힘	도 면 명	선암교 교면포장 S3 외관조사항도
		부식		좌굴, 변형		기타	도 면 연 호	03

손 상 물 량 표

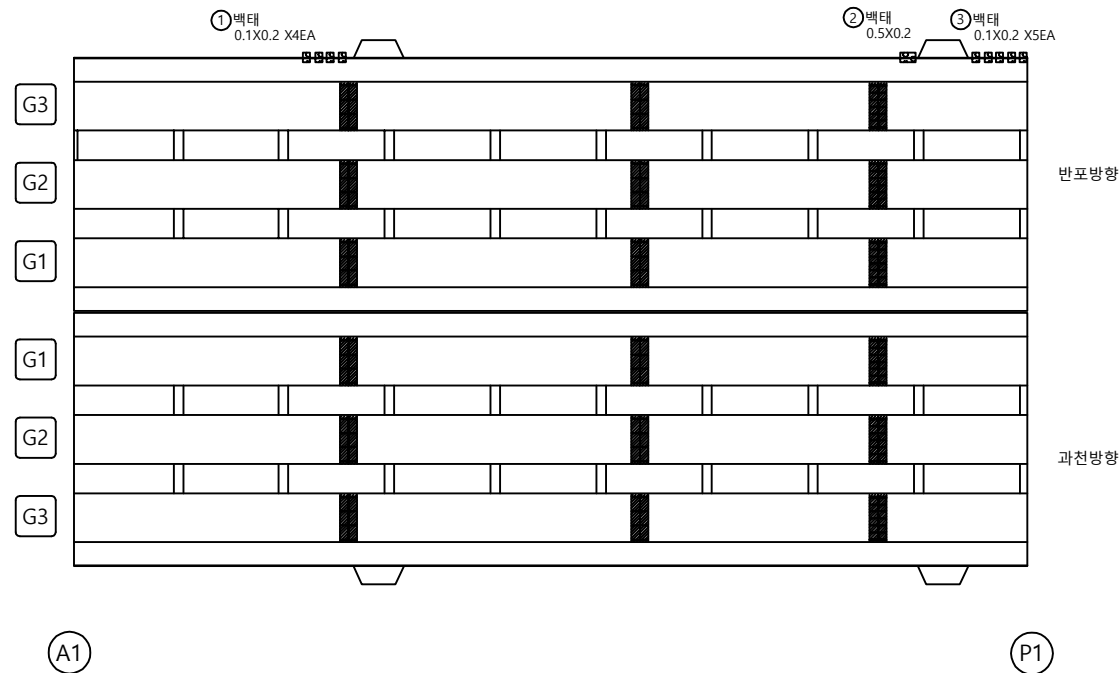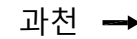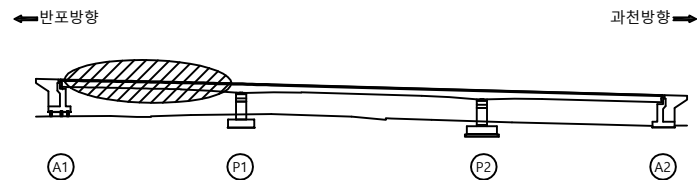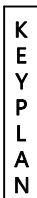[illegible]



SECTION

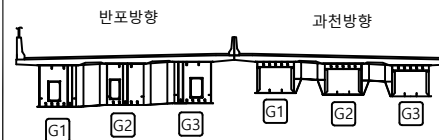

발령





			관 리 기 관 우면산인프라웨어㈜
			용 역 명
			2023년 우면산터널 시설물 정기 및 정밀안전점검 구역
			도 면 명 선업교 바닥판 하면 S1 외관조사항도
			도 면 번 호 04

손 상 물 량 표

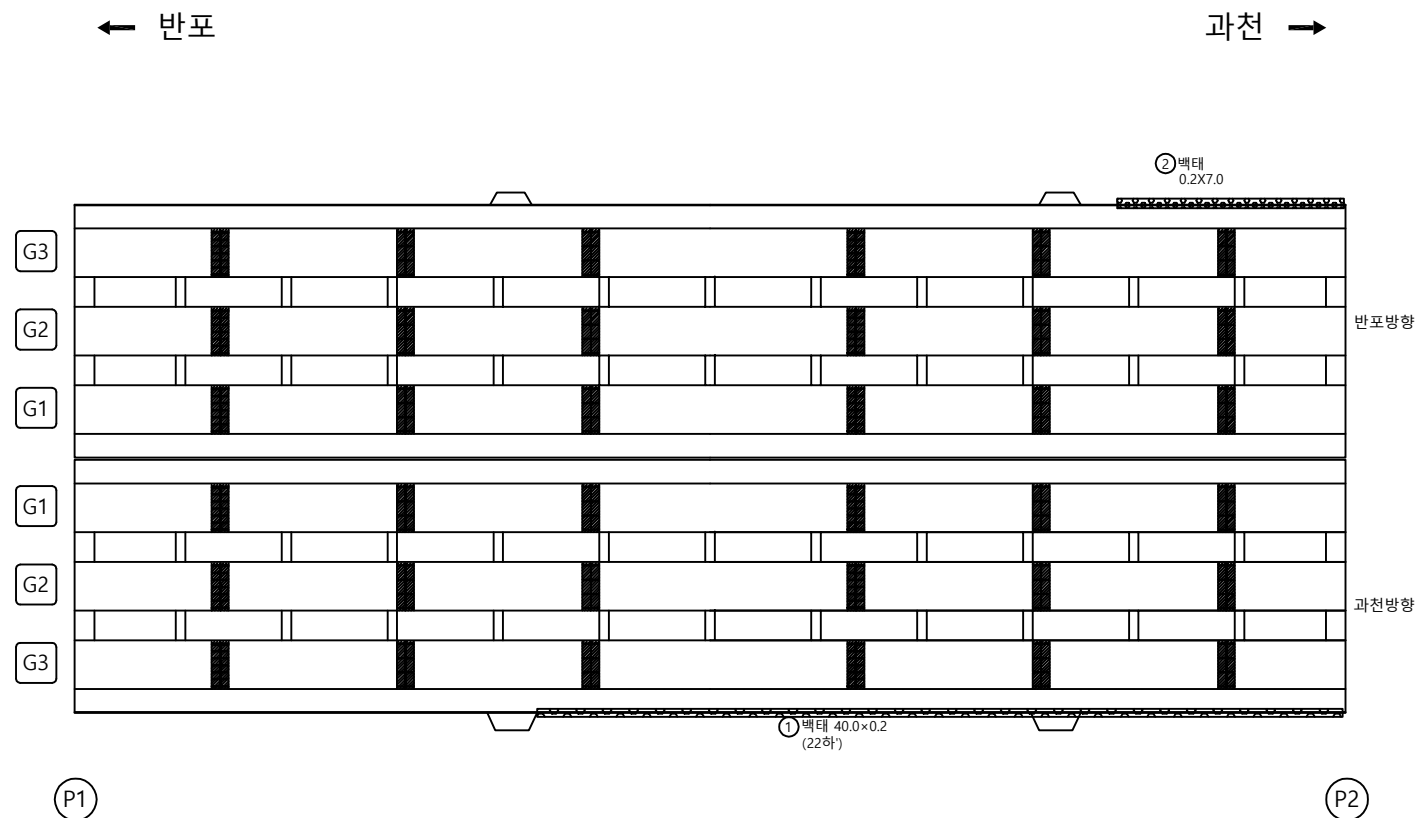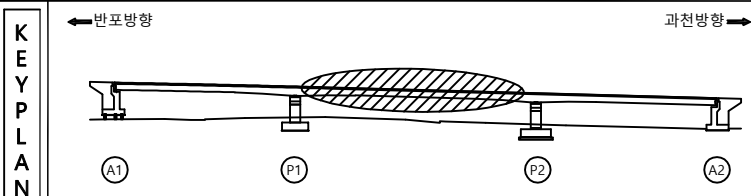
[illegible]

민 례				관 리 기 관	우면산인프라웨어㈜ 용 역 명 2023년 우면산터널 시설물 정기 및 정밀안전점검 응 도 면 명 선암교 바닥판 하면 S2 외관조사망도 도면번호
				우 면 산 인 프 라 웨 어	
				2023년 우면산터널 시설물 정기 및 정밀안전점검 응	
				도 면 명	
				도면번호	

손 상 물 량 표

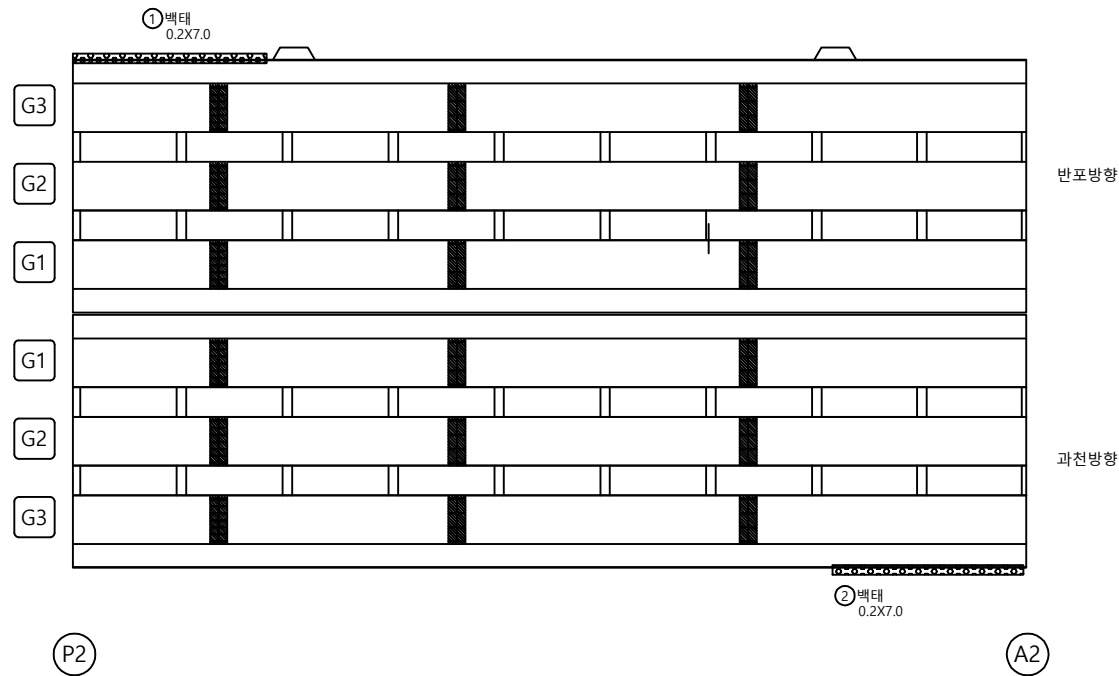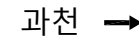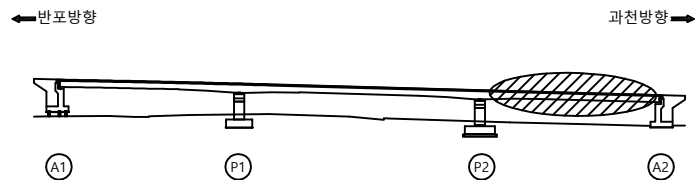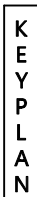[illegible]


SECTION

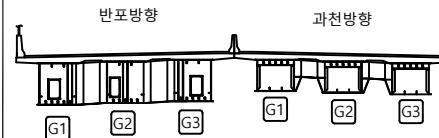발
려

	공 일		땅상관일		재료분리	관 리 관	우면산언프라웨이(이)
	편지, 공동		벽리, 벽락, 파손		시공이음분리, 층분리	용 역 명	
	누수, 습윤부		벽 태		퇴적물	2023년 우면산언리 시설물 정기 및 정밀안전점검 구역	
	철근노출		침 하		배수구 막힘	도 면 명	선암교 바닥판 하면 S3 외관조사망도
	부식		좌굴, 변형		기타	도 면 번 호	06


손 상 물 량 표

과천 →

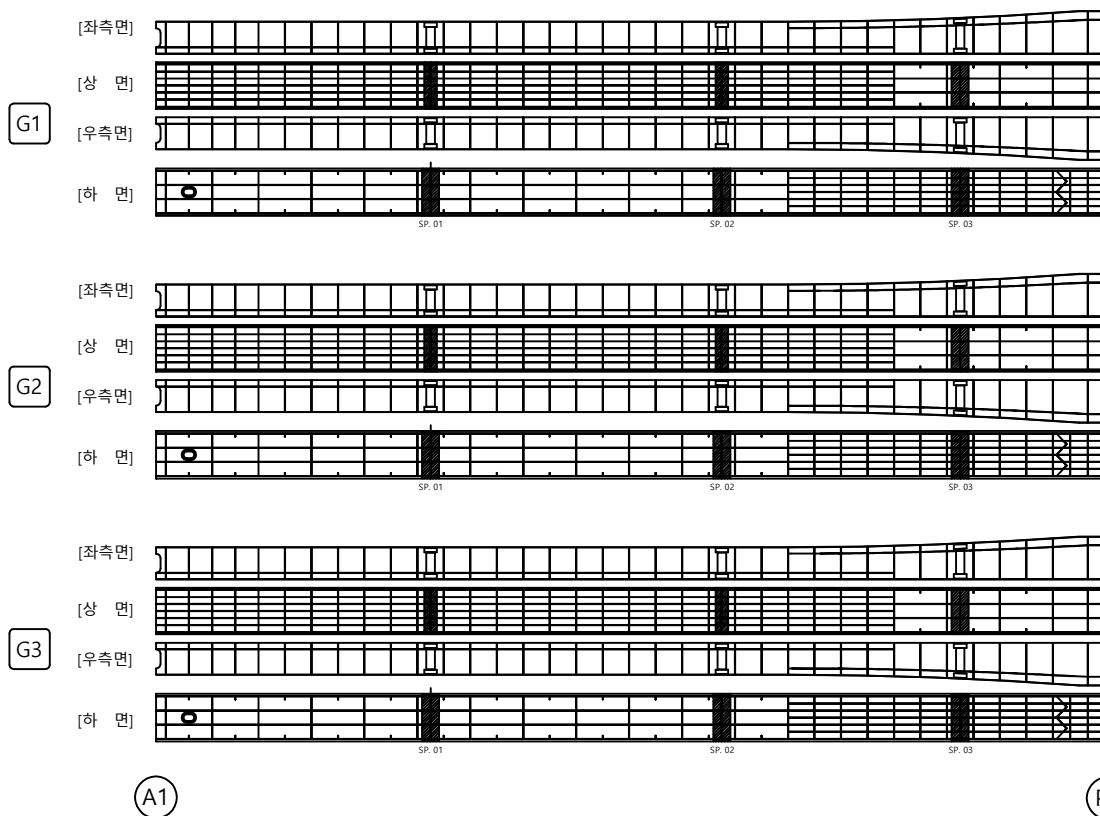[illegible]


KEY PLAN

←반포방향 과천방향→

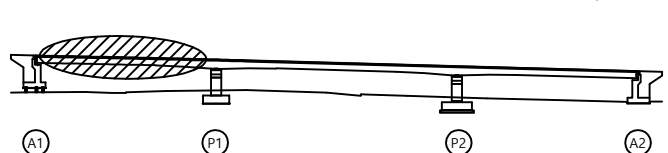

SECTION

과처박향

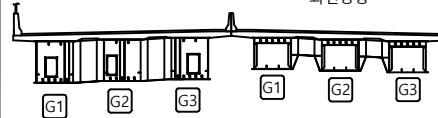


범례

	관 열		망상극열		재료분리	관 리 기 관	우면산인프라웨어㈜
	전치, 공동		박리, 박락, 파손		시공이음분리, 층분리	용 역 명	
	누수, 습윤부		백 태		퇴적물	2023년 우면산터널 시설물 정기 및 정밀안전점검 응	
	철근노출		침 하		배수구 막힘	도 면 명	선암교 주경S1(내부) - 반포방향 외관조사망도
	부식		좌굴, 변형		기타	도 면 번 호	
						07	


← 반포

과천 →


G1

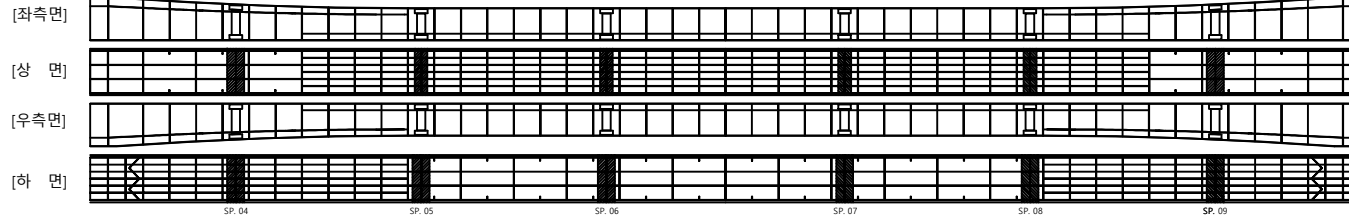

G2

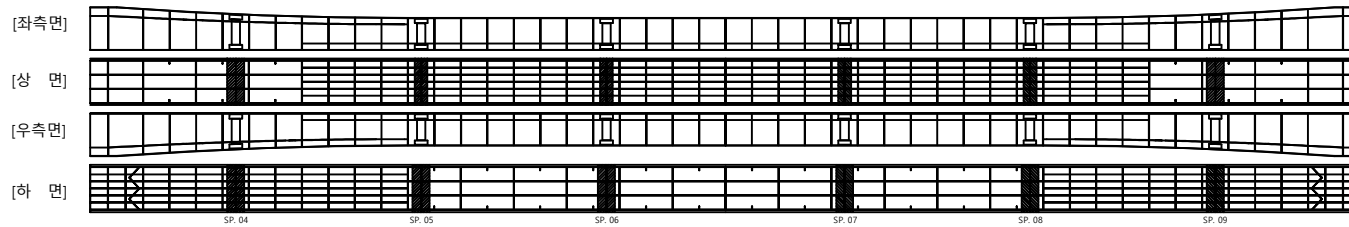

G3

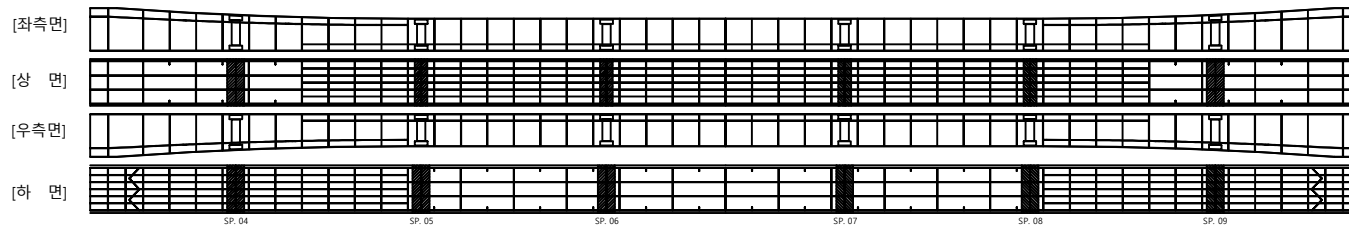


P1

P2


KEY PLAN

← 반포방향

과천방향 →

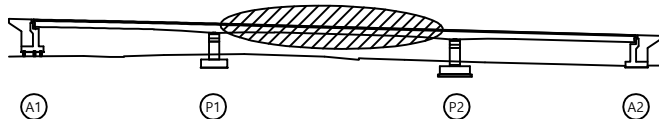

SECTION

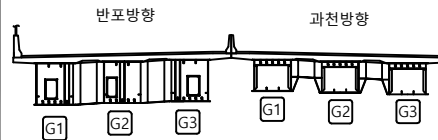


범례

	관 절		망상균열		재료분리	관 리 기 관	우면산인프라웨어㈜
	편지, 공동		박리, 박락, 파손		시공이음분리, 층분리	용 역 명	
	누수, 습윤부		백 태		외적물	2023년 우면산터널 시설물 정기 및 정밀안전점검 구역	
	철근노출		침 하		배수구 막힘	도 면 명	선암교 주형S2(내부) - 반포방향 외관조사망도
	부식		좌굴, 변형		기타	도 면 번 호	08

손상물량표

← 반포

과천 →

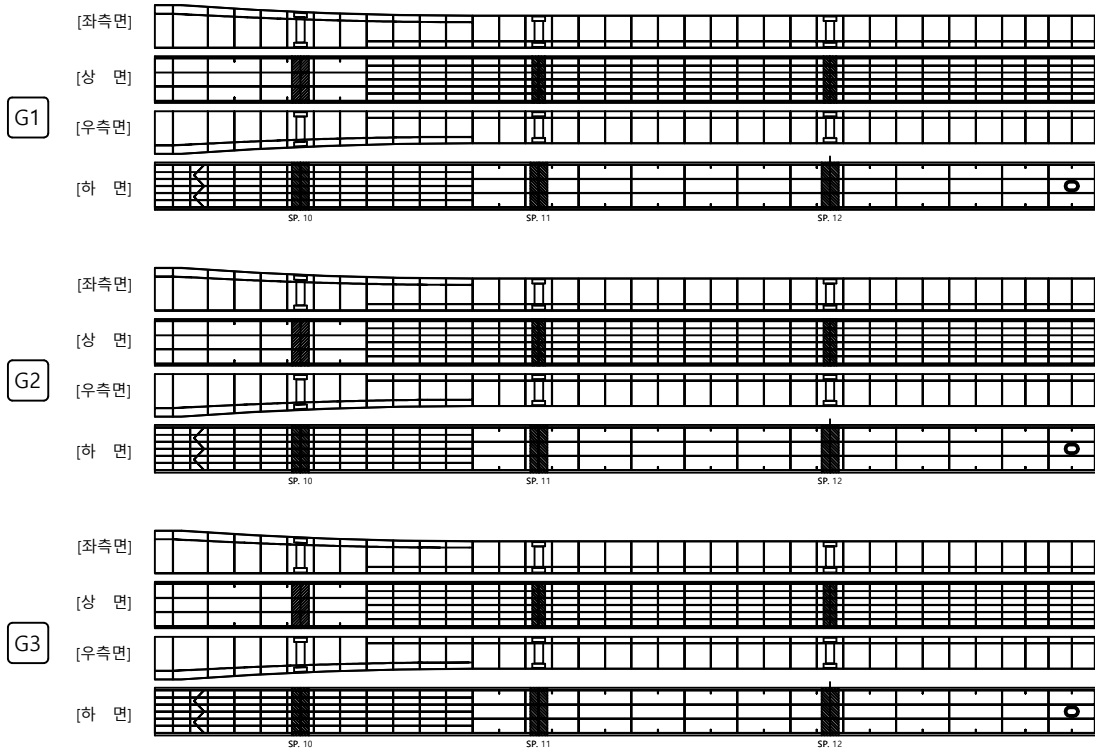

P2

A2


KEY PLAN

← 반포방향

과천방향 →




SECTION

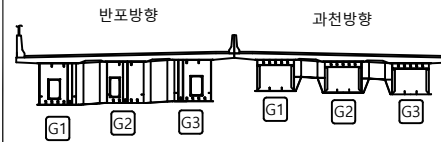



범례

	균열		망상균열		재료분리	관 리 기 관	우면산인프라웨어㈜
	편치, 공동		박리, 박락, 파손		시공이음분리, 층분리	용역명	2023년 우면산터널 시설물 정기 및 정밀안전점검 용역
	누수, 습윤부		백태		퇴적물	도면명	선암교 주형S3(내부) - 반포방향 외관조사망도
	철근노출		침하		배수구 막힘	도면번호	09
	부식		좌굴, 변형		기타		

손 상 물 량 표

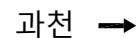

P1

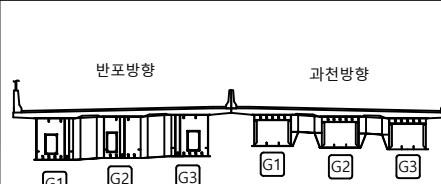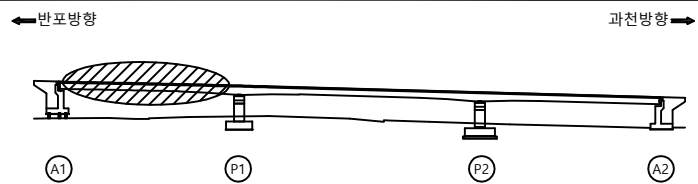[illegible]

보리

	라 일		방상갈일		재료본리
	편치, 공동		벽리, 벽각, 파손		시공이음돌리 층본리
	누수, 습윤부		배 토		퇴적물
	철근노출		침 하		배수구 막힘
	부식		좌굴, 변형		기타

관 리 기 관	우면산인프라웨어㈜
용 역 명	2023년 우면산덕널 시설물 정기 및 정밀안전점검 용역
도 면 명	선암교 주형S1(내부) - 과천방향 외관조사망도
도 면 번 호	

손 상 물 량 표




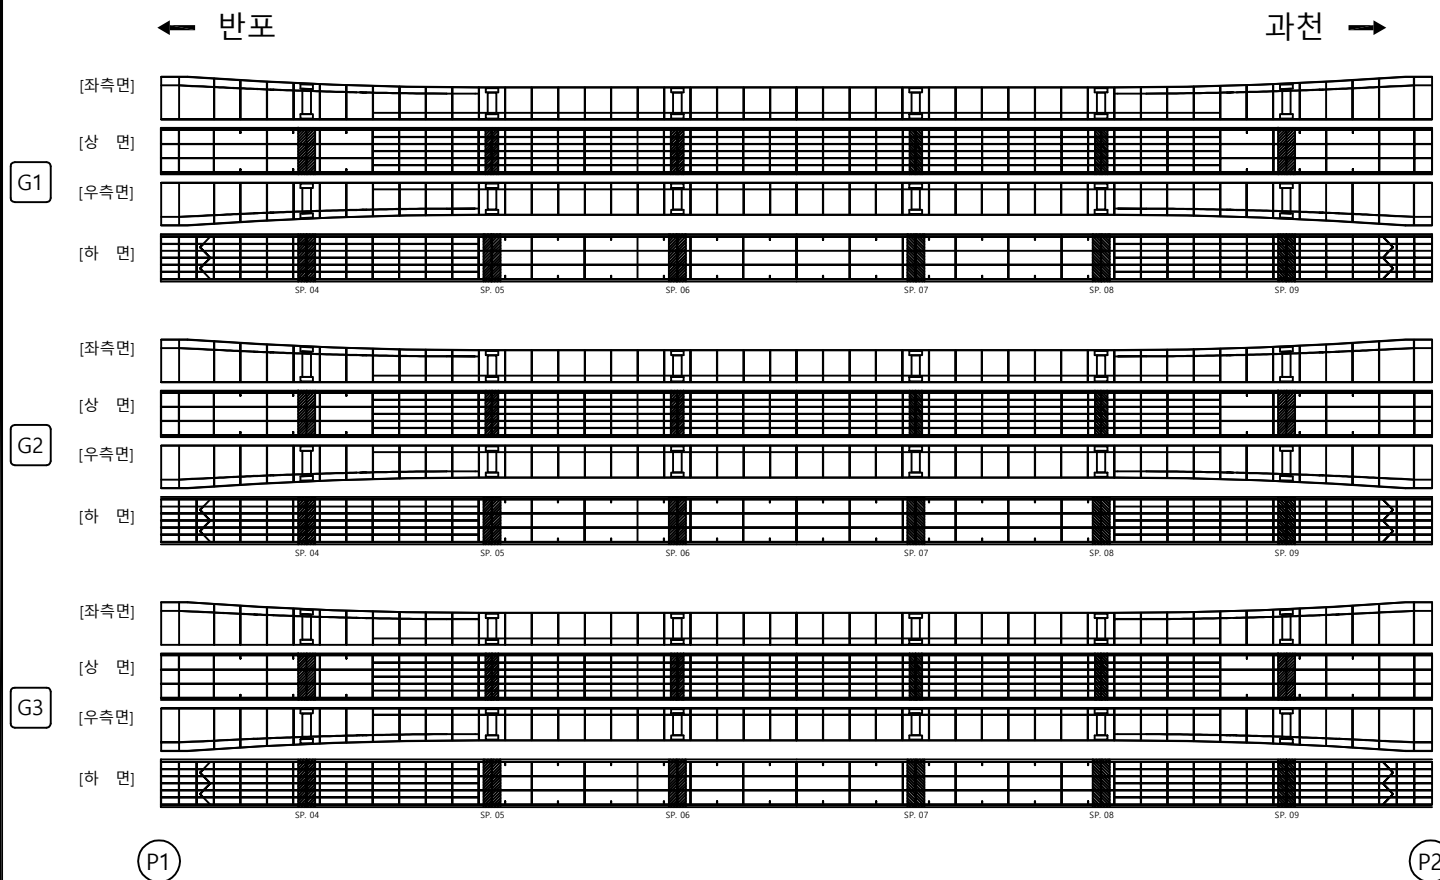
[illegible]


표 지		관 역		광상굴열		재료분리	관 리 기 관	우면산인프라웨어㈜
		편치, 공동		박리, 박갈, 파손		시공아용분리, 층분리	용 역 명	
		누수, 습유부		백 태		퇴적물	2023년 우면산타워 시설물 정기 및 정밀안전점검 용역	
		철근노출		침 하		배수구 막힘		도 면 명
		부식		좌굴, 변형		기타		도 면 번 호

11

손 상 물 량 표

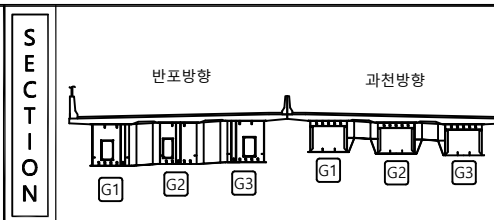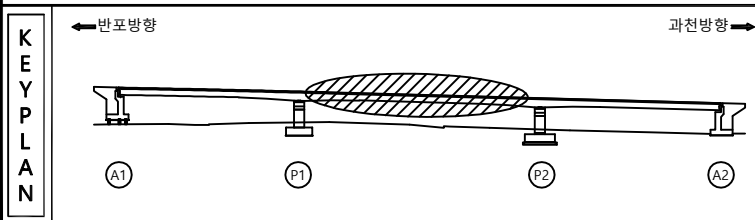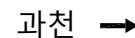

A2

 [illegible]

P1

P2

방향 →



G.

1

9

	00	12	03
--	----	----	----




2023년 우면산터널 시설물 정기 및 정밀안전점검 용역

U E D	

선암교 주형S3(내부) - 과천방향 외관조사망도

손 상 물 량 표

과천 →

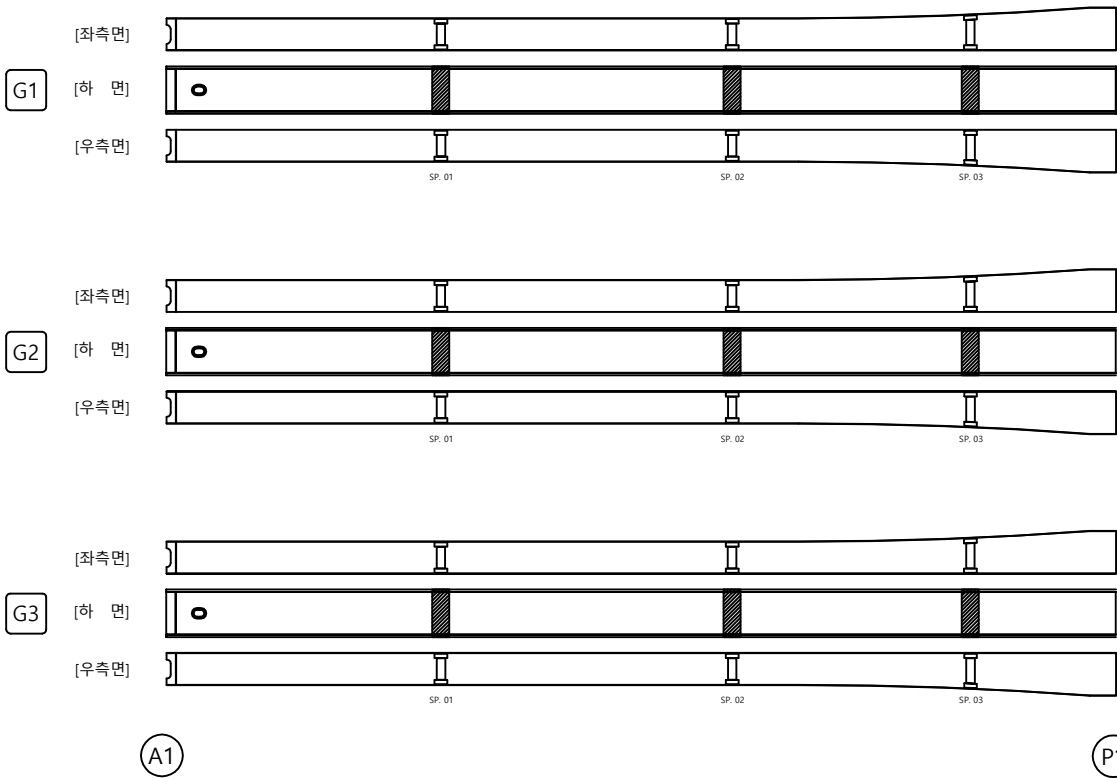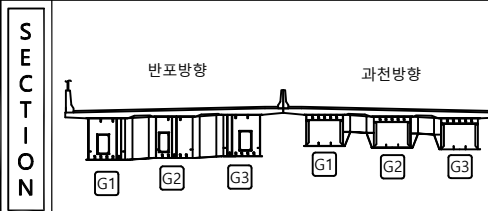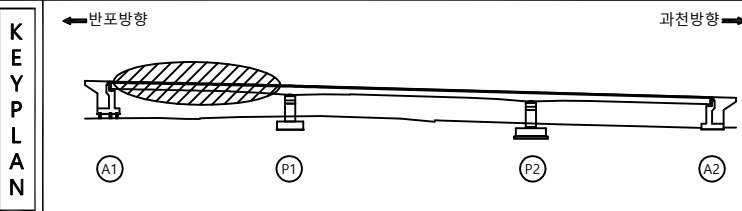
[illegible]

관		관 열		망상균열		재료분리	관 리 기 관	우면산인프라웨어㈜
		편치, 공동		벽리, 박락, 파손		시공이음분리, 층분리	용 역 명	2023년 우면산터널 시설물 정기 및 정밀안전점검 용역
역		누수, 습윤부		토 태		회절률	도 면 명	선암교 주영S1(외부) - 반포방향 외관조사망도
		철근노출		침 하		배수구 막힘	도 면 번호	
		부식		좌굴, 변형		기타		13


← 반포

과천 →


G1

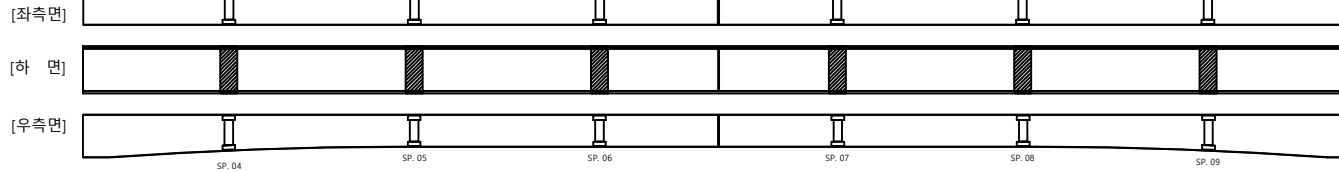

G2

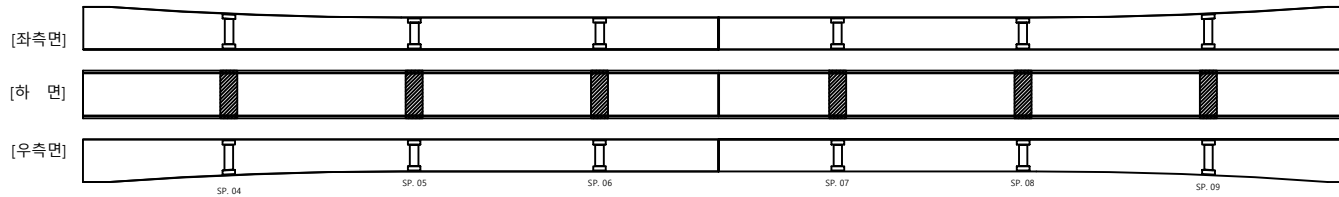

G3

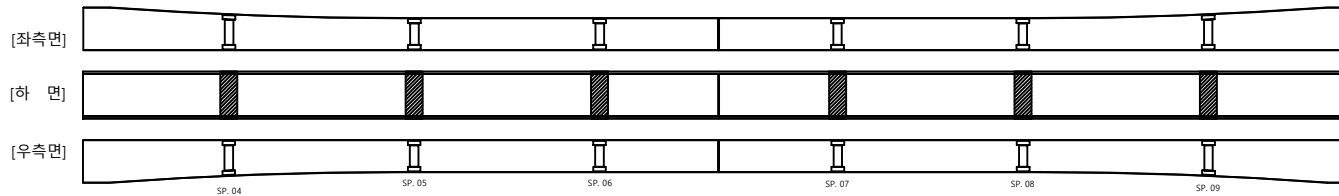


P1

P2


KEY PLAN

←반포방향

과천방향→

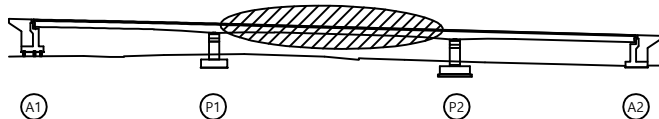

SECTION



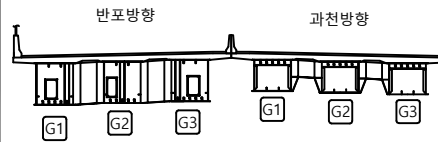


범례

균열	망상균열	재료분리	관 리 기 관
균열	망상균열	재료분리	우면산인프라웨어㈜
균열	망상균열	재료분리	용 역 명
균열	망상균열	재료분리	2023년 우면산터널 시설물 정기 및 정밀안전점검 용역
균열	망상균열	재료분리	도 면 명
균열	망상균열	재료분리	선암교 주형S2(외부) - 반포방향 외관조사망도
균열	망상균열	재료분리	도 면 번 호
균열	망상균열	재료분리	14



손 상 물 량 표

과천 →

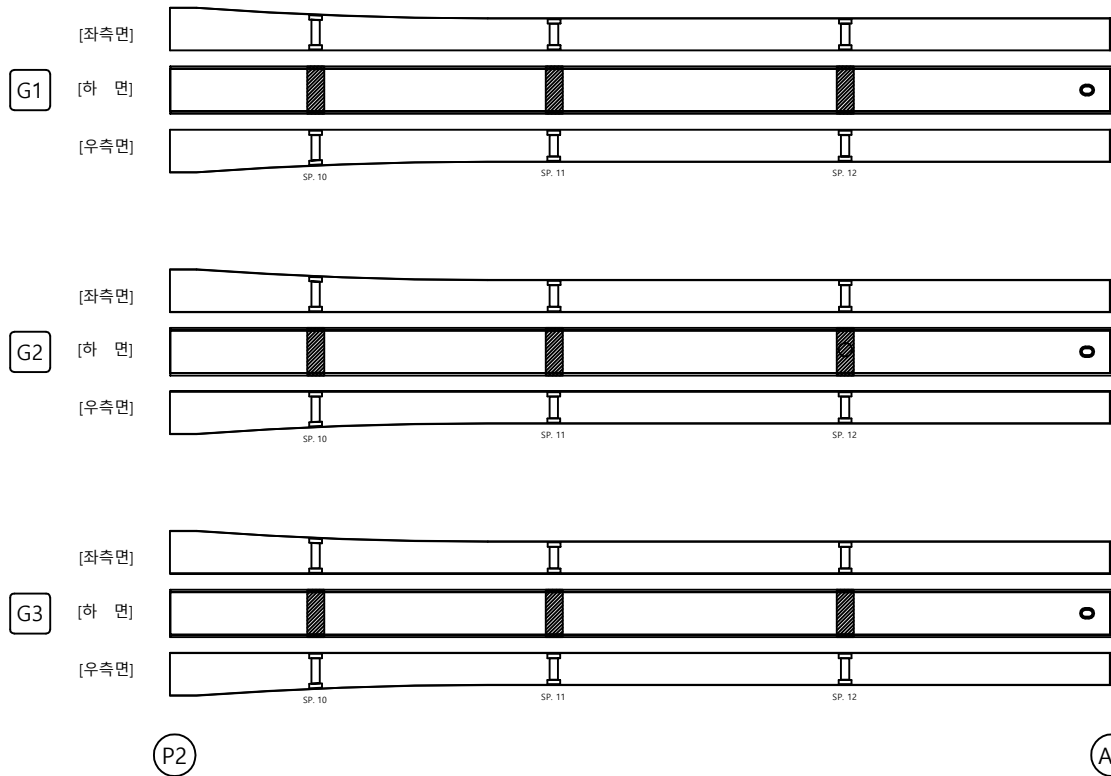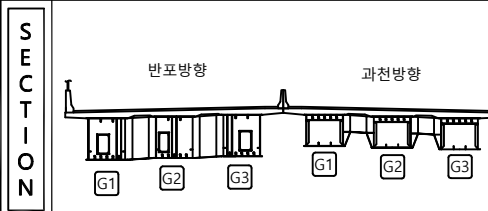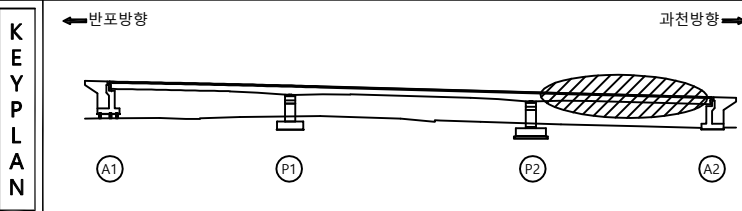[illegible]

관		관 열		만상균열		재료분리	관 리 기 관	우면산인프라웨어㈜
		편치, 공동		벽리, 박락, 파손		시공이음분리, 층분리	용 역 명	2023년 우면산터널 시설물 정기 및 정밀안전점검 용역
역		누수, 습윤부		토 태		회절률	도 면 명	선암교 주영S3(외부) - 반포방향 외관조사망도
		철근노출		침 하		배수구 막힘	도 면 명	도 면 명
		부식		좌굴, 변형		기타	도 면 명	도 면 명

손 상 물 량 표

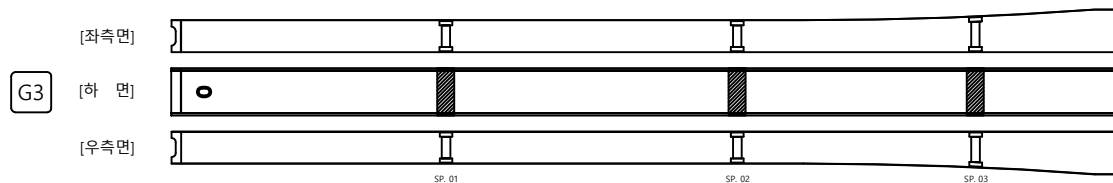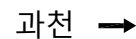

P1

[illegible]

			관 리 기 관 우면산인프라웨어㈜
			
			용 역 명 2023년 우면산터널 시설물 정기 및 정밀안전점검 응
			도 면 명 선암교 주형S1(외부) - 과천방향 외관조사망도
			도 면 번 호

손 상 물 량 표

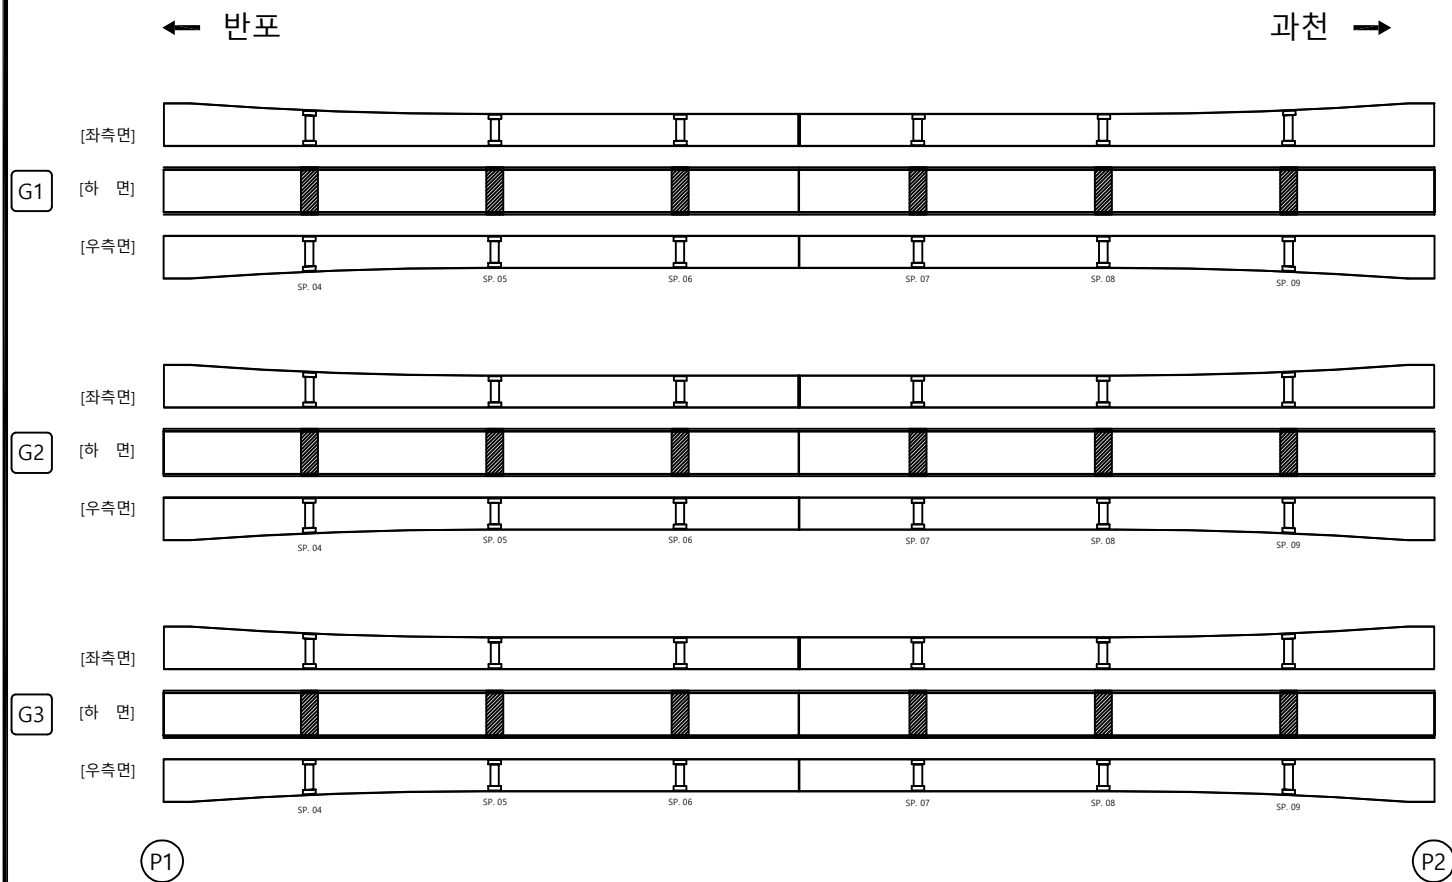
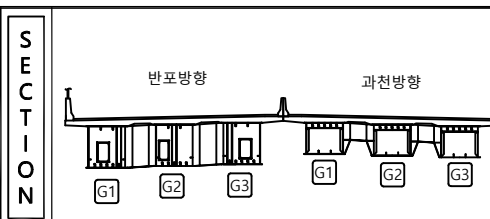
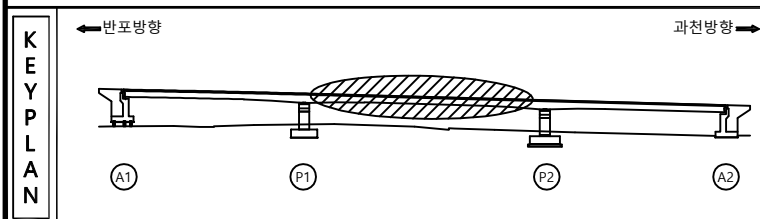
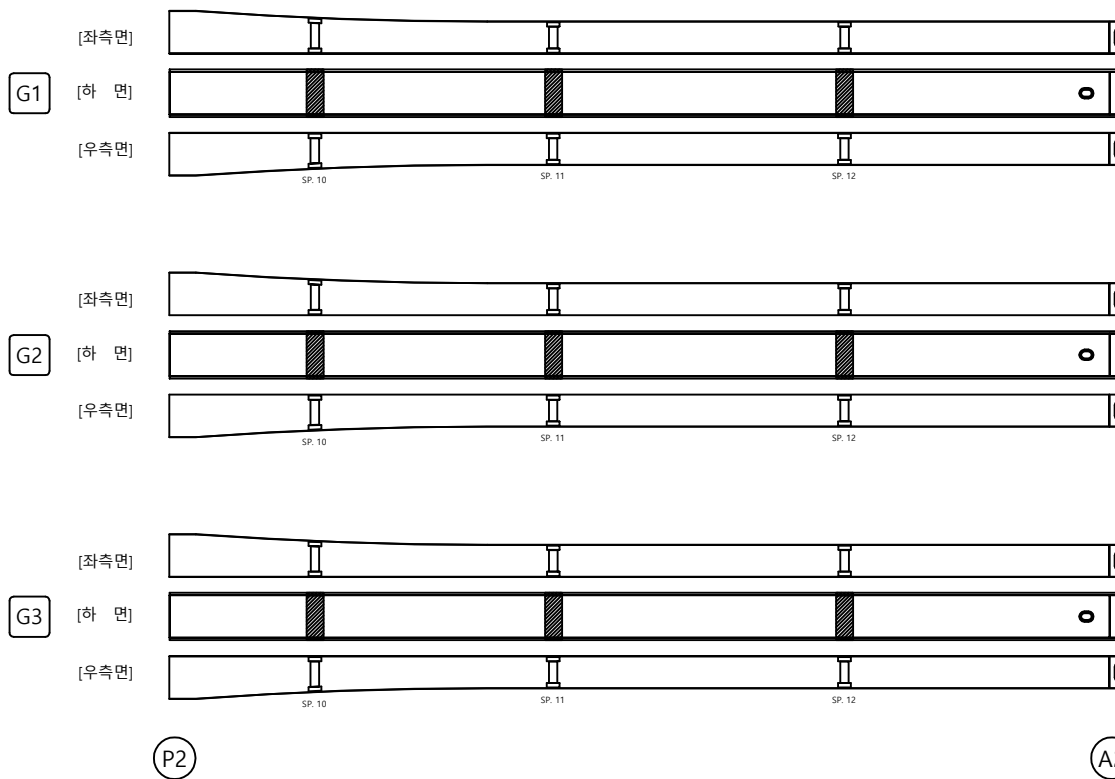
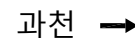
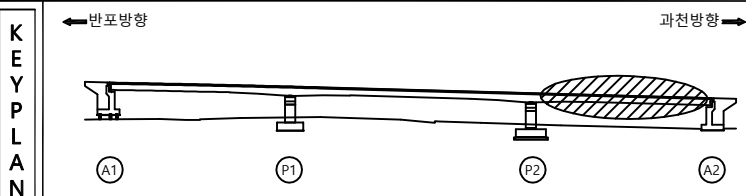
[illegible]



표				관 리 기 관	우면산안전관리센터
				용 역 명	
별				2023년 우면산터널 시설물 정기 및 정밀안전점검 용	
				도 면 명	선암교 주형S2(외부) - 과천방향 외관조사망도
				도 면 번 호	17

손 상 물 량 표

[illegible]


별첨 제		관 열		안전망열		재료분리	관리기관	우면산인프라웨어㈜
		환기, 공동		바라, 바람막이, 파손		시공이음분리, 충돌리	용역명	
		누수, 습윤부		벽면		퇴적물	2023년 우면산터널 시설물 정기 및 정밀안전점검 용	
		철근노출		침하		배수구 막힘	도면명	선암교 주형S3(외부) - 과천방향 외관조사망도
		부식		파괴, 변형		기타	도면번호	18

손 상 물 량 표

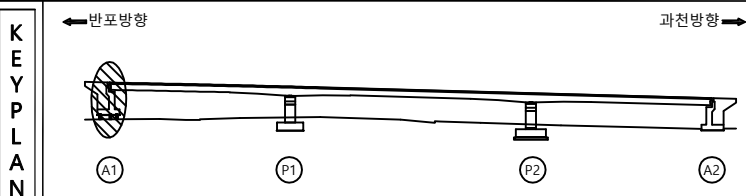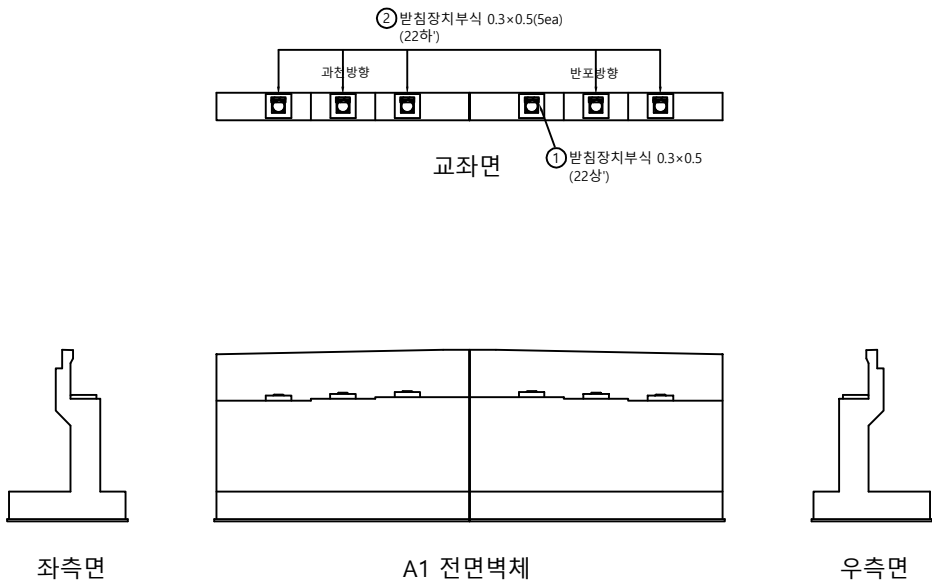
[illegible]

민 례				관 리 기 관	우면산안전관리위원회
				용 역 명	
				2023년 우면산터널 시설물 정기 및 정밀안전점검 응	
				도 면 명	선암교 교대 A1 외관조사항도
				도면번호	19


손 상 물 량 표

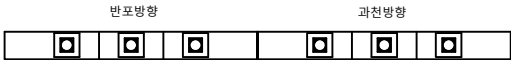[illegible]


교좌면

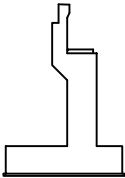

좌측면

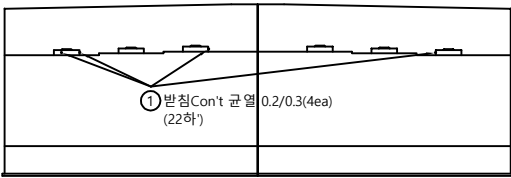

A2 전면벽체

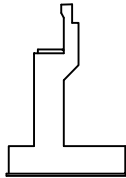

우측면

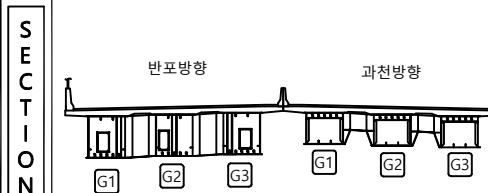
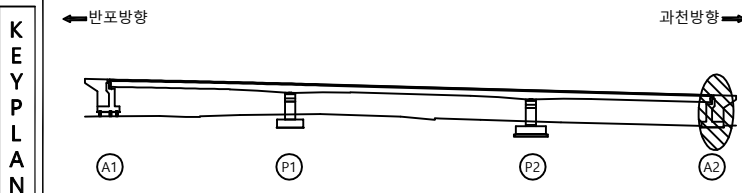
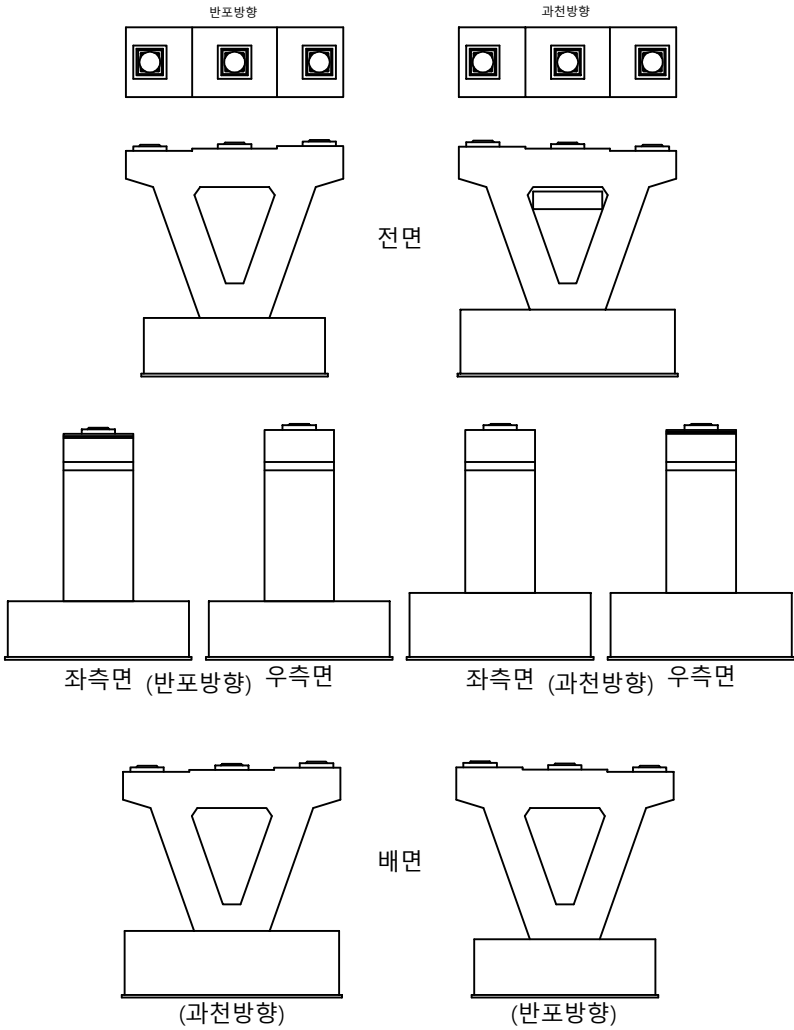
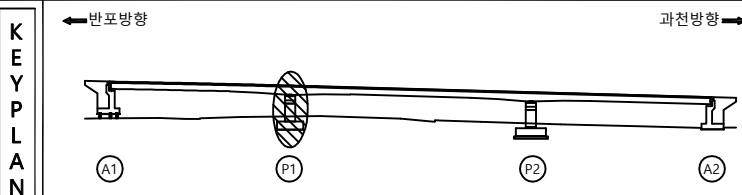



표		국 명		상상국명		재료분리	관 리 기 관	우면산인프라웨어㈜
		전지, 광동		박리, 박막, 파손		사공이음분리, 봉분리	용 역 명	2023년 우면산터널 시설물 정기 및 정밀안전점검 용역
문		누수, 습윤부		트랙		회절률	도 면 명	선양교 교대 A2 외관조사항도
		철근노출		천 하		배수구 마힘	도 면 번 호	20
		부식		좌굴, 연염		기타		

손 상 물 량 표

[illegible]

관 례		관 열		만상균열		재료분리	관리 기관	우면산인프라웨어㈜
		편치, 광동		벽리, 박박, 파손		시공이음분리, 층분리	용 역 명	
		누수, 습윤부		보 태		외적질	2023년 우면산터널 시설물 정기 및 정밀안전점검 용역	
		철근노출		침 하		배수구 막힘	도 면 명	선암교 교각 P1 외관조사망도
		부식		좌굴, 변형		기타	도 면 연 호	
								21

손 상 물 량 표

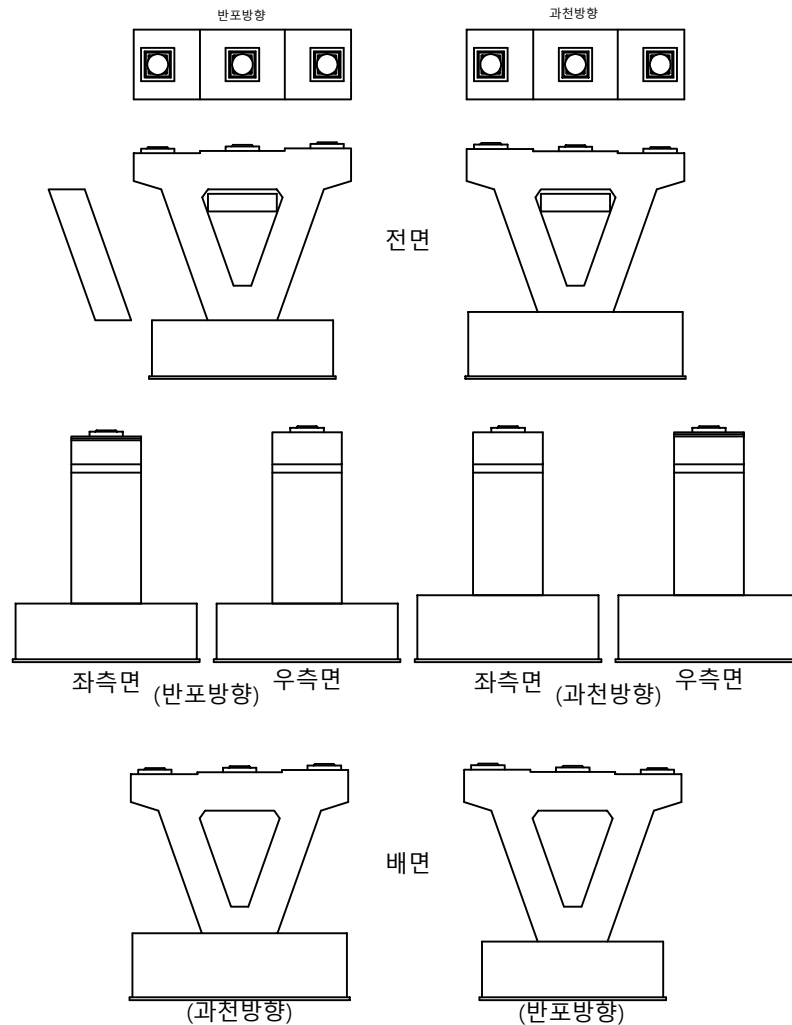[illegible]