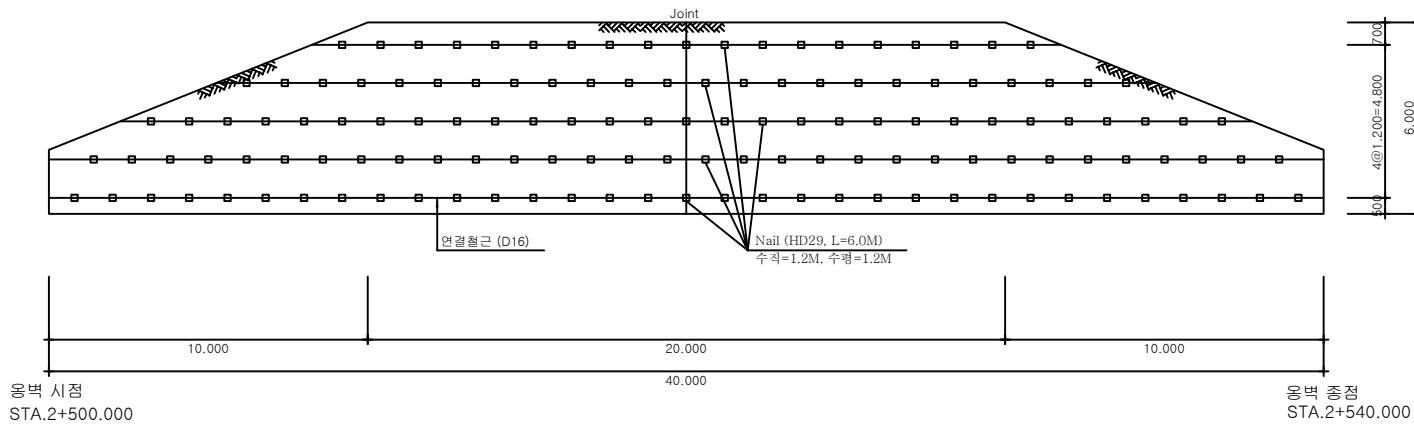


ID : 옹벽 외관조사망도


손 상 물 량 표

과천 →


[illegible]

KEY PLAN

과천 →

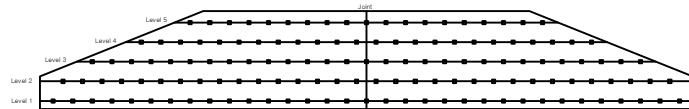

SECTION

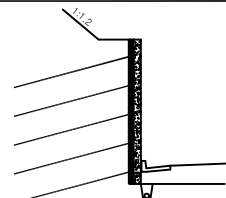

범례


	관 열		방상극열		재료분리	관 리 기 관	우면산인프라웨어㈜
	편지, 공동		박리, 박락, 파손		사공이음분리, 층분리	용 역 명	
	누수, 습윤부		벽 태		퇴적물	2022년 우면산터널 사설물 정기 및 정밀안전점검 용역	
	철근노출		침 하		배수구 막힘	도 면 명	용벽 외관조사망도
	부식		좌굴, 변형		기타	도면번호	02

ID : 통로박스 외관조사망도

반포 ←

과천 →


손 상 물 량 표

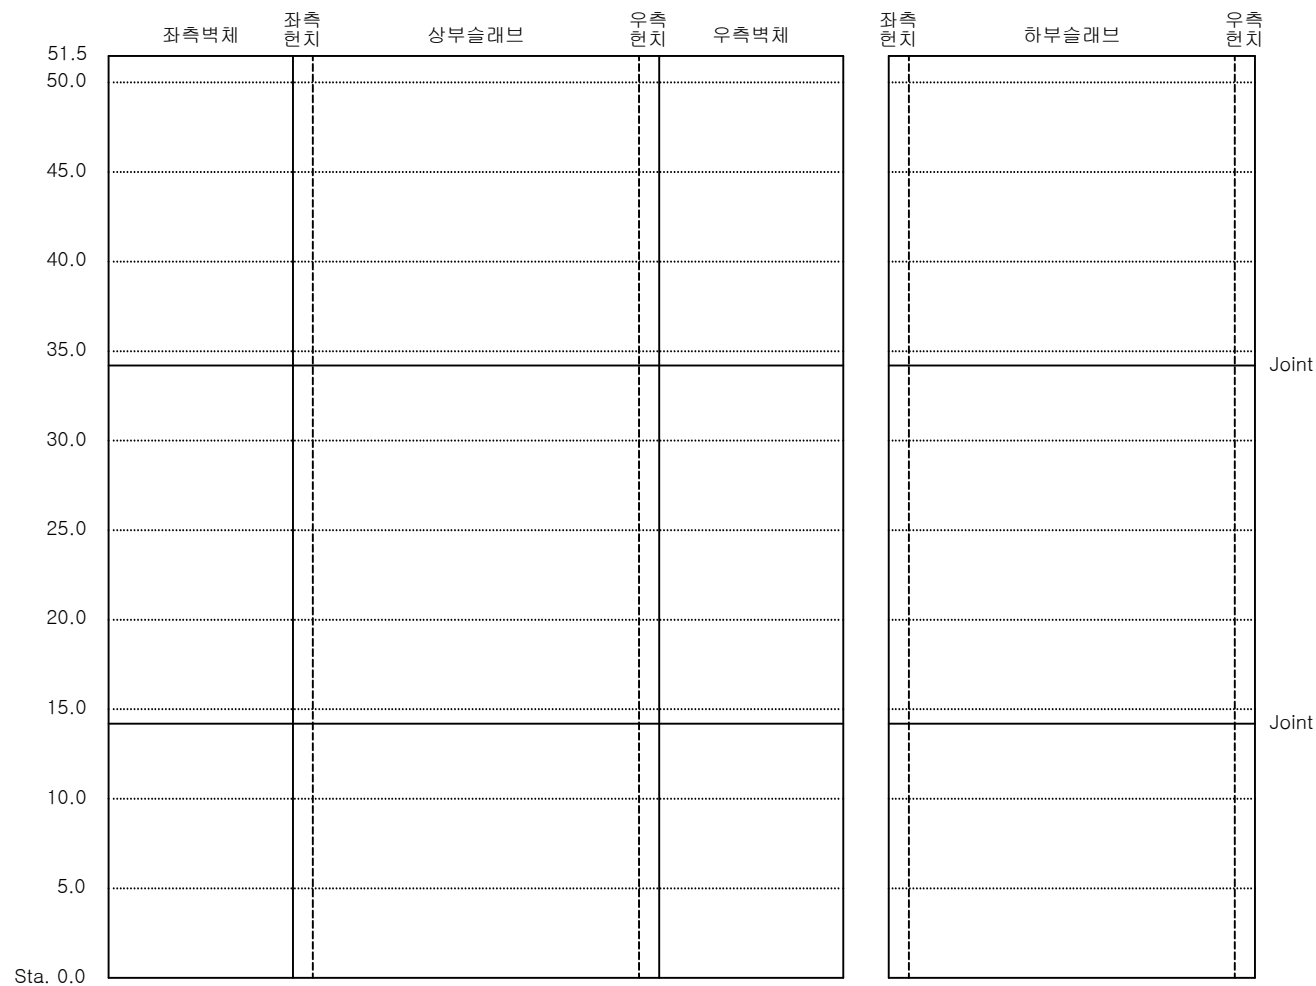[illegible]

KEY PLAN

↑ 반포

SECTION

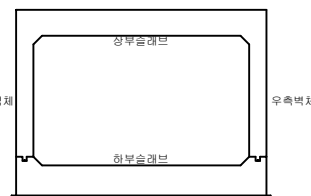


二五

			관 리 기 관
			우면산안전관리센터
			용 역 명
			2022년 우면산터널 시설을 정기 및 정밀안전점검 용
			도 면 명
			통로박스 외관조사망도
			도 면 번 호
			01

손 상 물 량 표


← 과천

반포 →

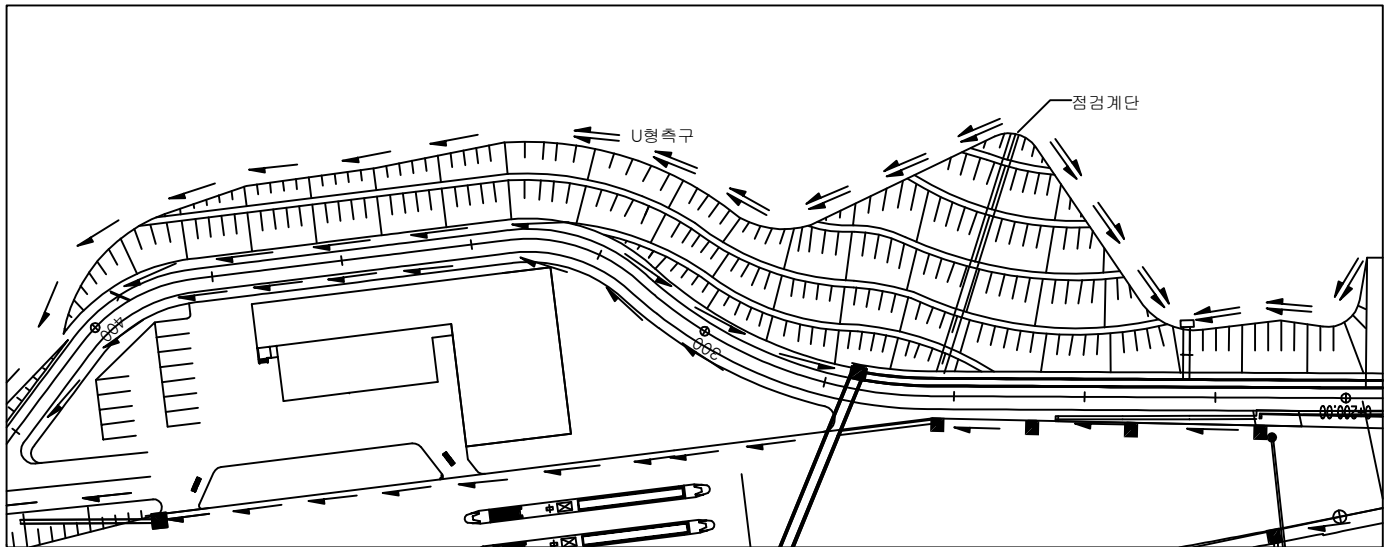[illegible]

KEY PLAN

SECTION

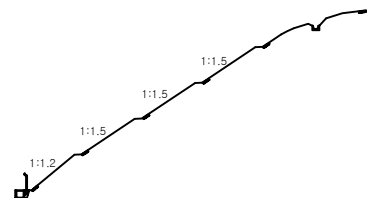

발	려
---	---

	균 열		방상균열		재료분리	관 리 기 관	우면산안전관리이행
	천지, 공동		박리, 박락, 파손		시공이음분리, 층분리	용 역 명	
	누수, 습윤부		백 태		퇴적물	2022년 우면산터널 시설을 정기 및 정밀안전점검 영역	
	철근노출		침 하		배수구 막힘	도 면 명	절토사면 외관조사망도
	부식		좌굴, 변형		기타	도 면 번 호	03