

전토사면 외관조사 현황도(Face Map)


Scale None

절도사면명(위치) : 삼덕대절도사면

경사/방향 : 57/285

크기 : 290m

01:58

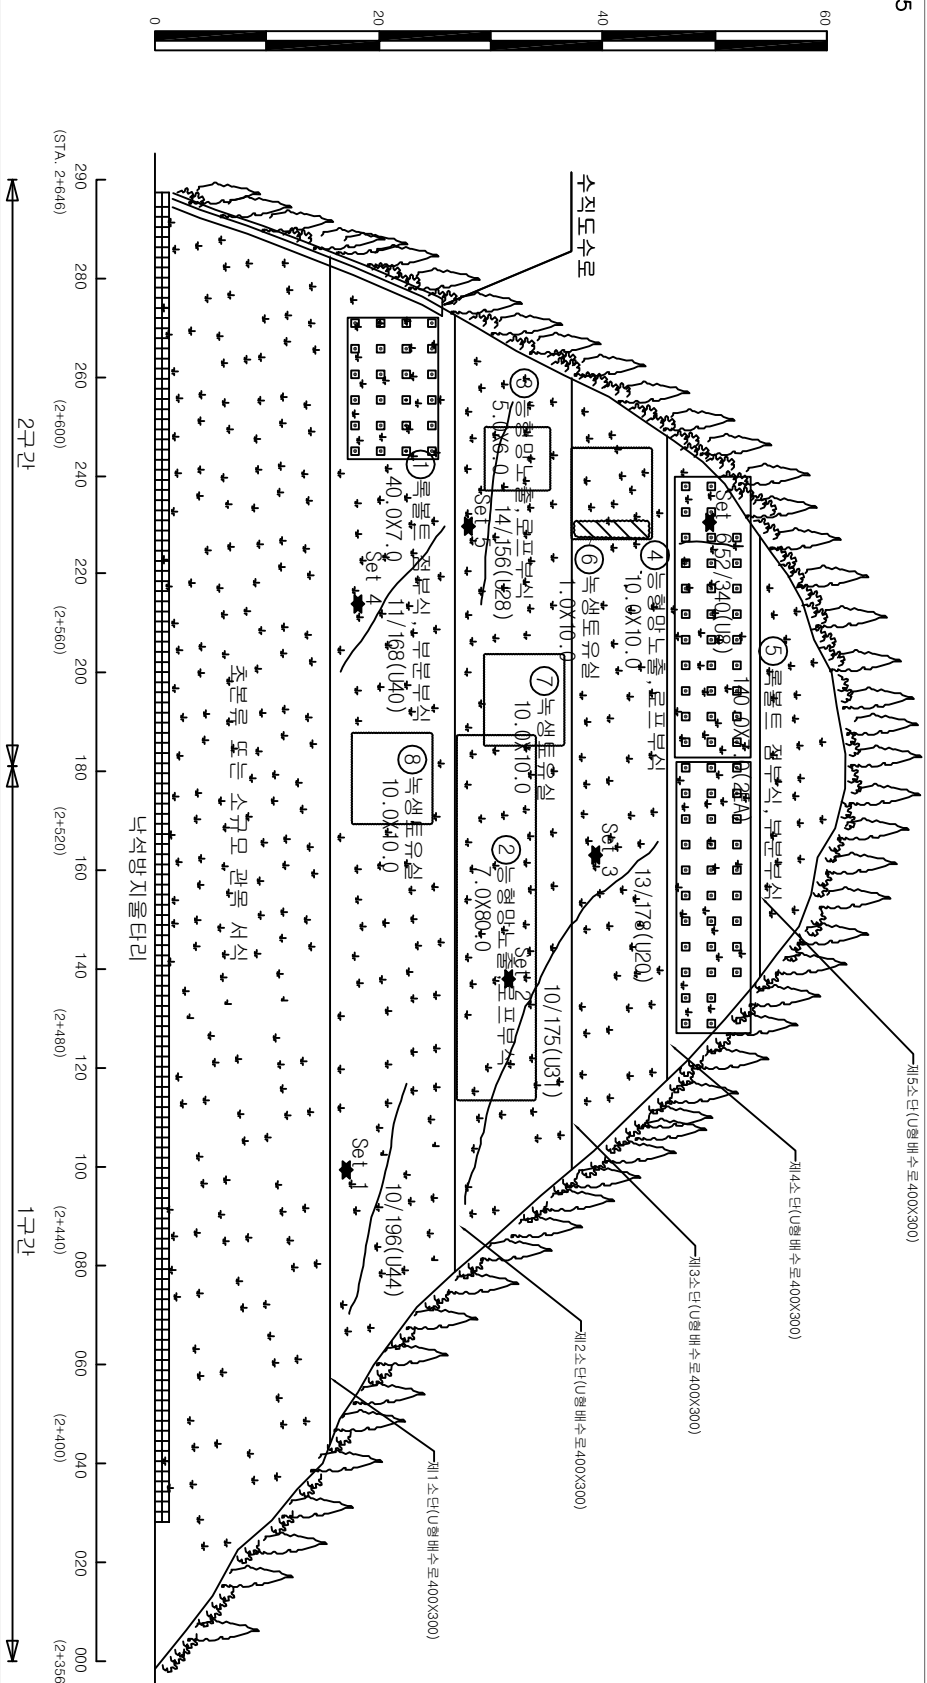

Bieniawski의 RMR분류										N o.	Set 1	Set 2	Set 3	Set 4	Set 5	Set 6	
-------------------	--	--	--	--	--	--	--	--	--	------	-------	-------	-------	-------	-------	-------	--	--	

1. 전체적으로 안정한 비탈면임.

2. 전구간 복생토등의 표면보호공이 시공되어 있어 전구간 양호한 상태로 관찰됨

3. 사면의 주변으로 신미루배수구가 연결되어 있으며 상단 자연사면에는 인장균열, 지반공동 등의 현상없이 전체적인 외관상태는 양호함

4. 부분적으로 표출토시가 유실되어 농협망 및 와이어로프, 록볼트 등의 보호시설이 노출되어 있으며 일부 부석이 경미하게 진행되고 있는 것으로 조사됨