


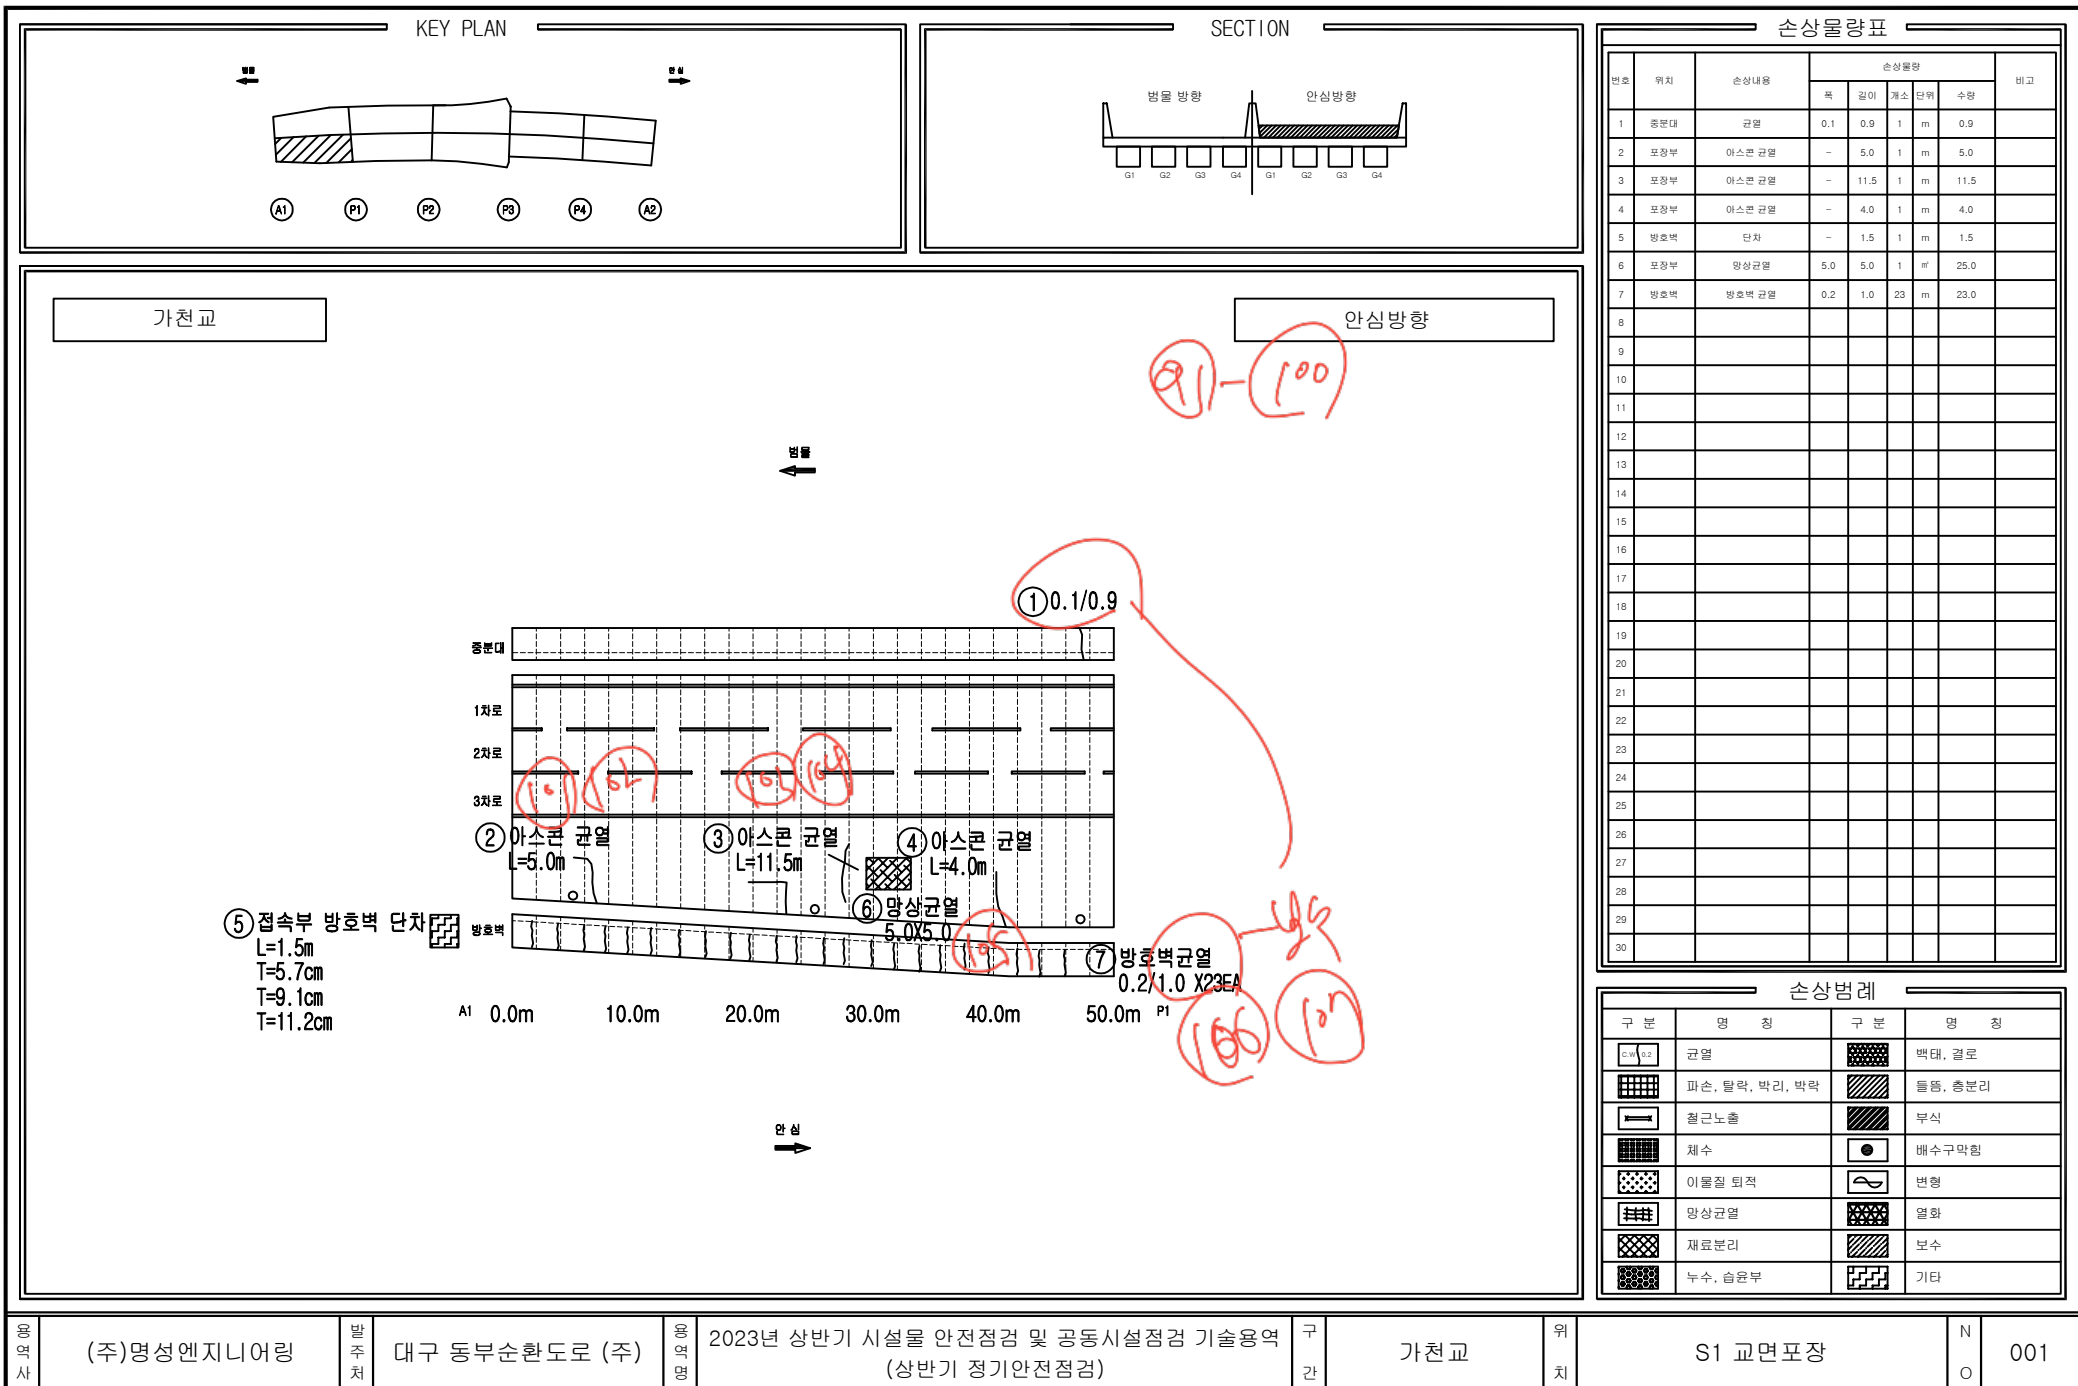

용역사

(주)명성엔지니어링

발주처

대구 동부순환도로 (주)

용역명

2023년 상반기 시설물 안전점검 및 공동시설점검 기술용역 (상반기 정기안전점검)

구간


가천교

위치

S1 교면포장

N

001

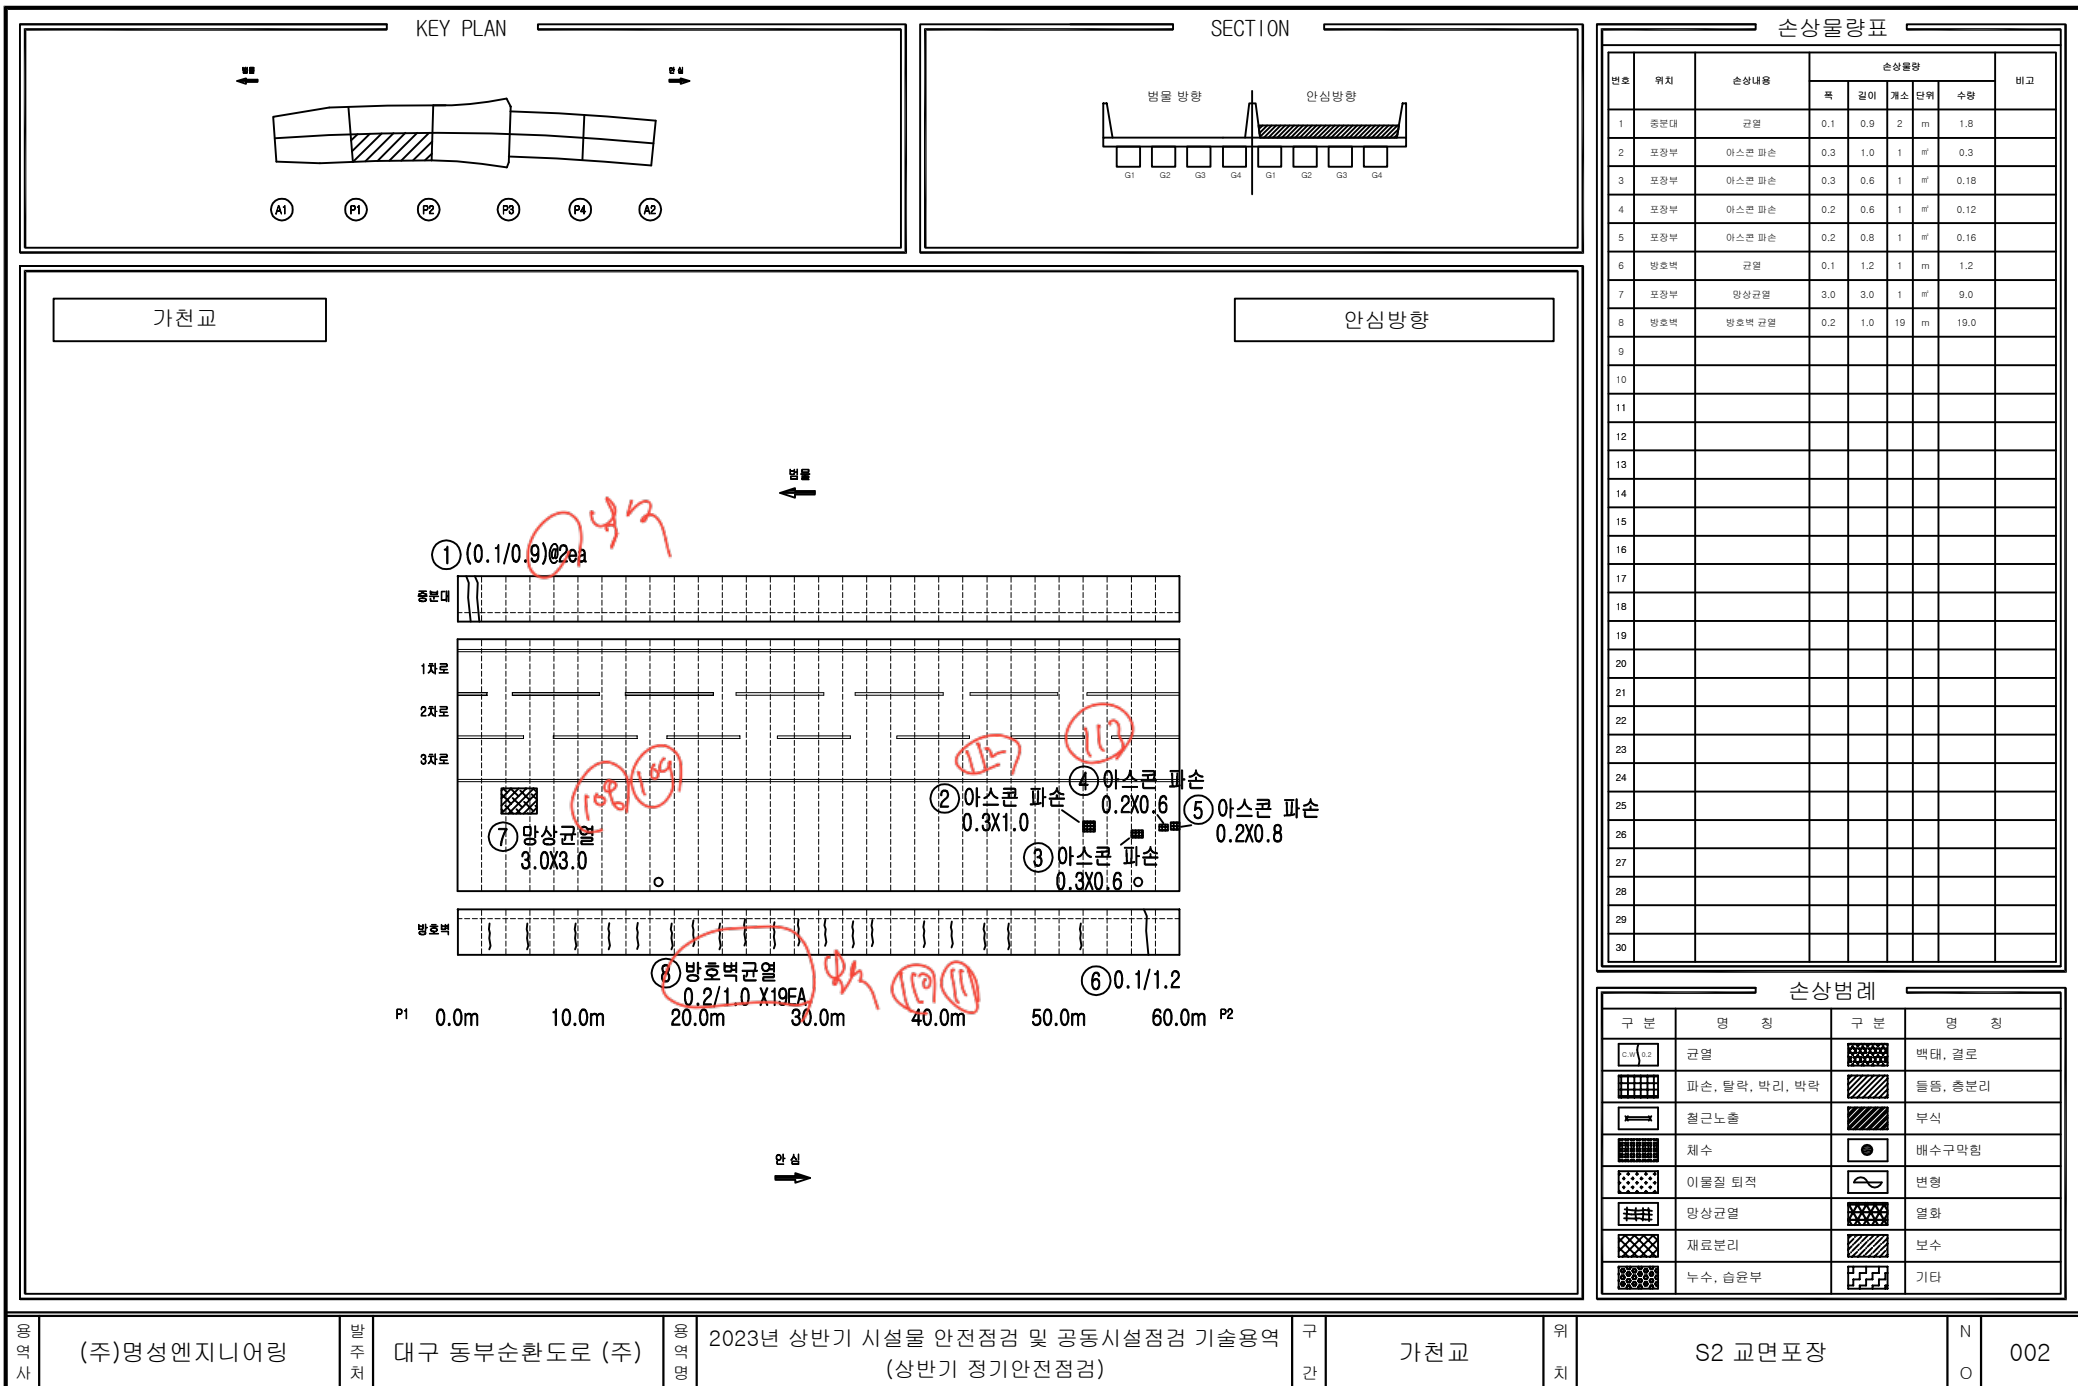

용역명

(주)명성엔지니어링

발주처

대구 동부순환도로 (주)

용역명

2023년 상반기 시설물 안전점검 및 공동시설점검 기술용역 (상반기 정기안전점검)

구간


가천교


위치

S2 교면포장

N

002

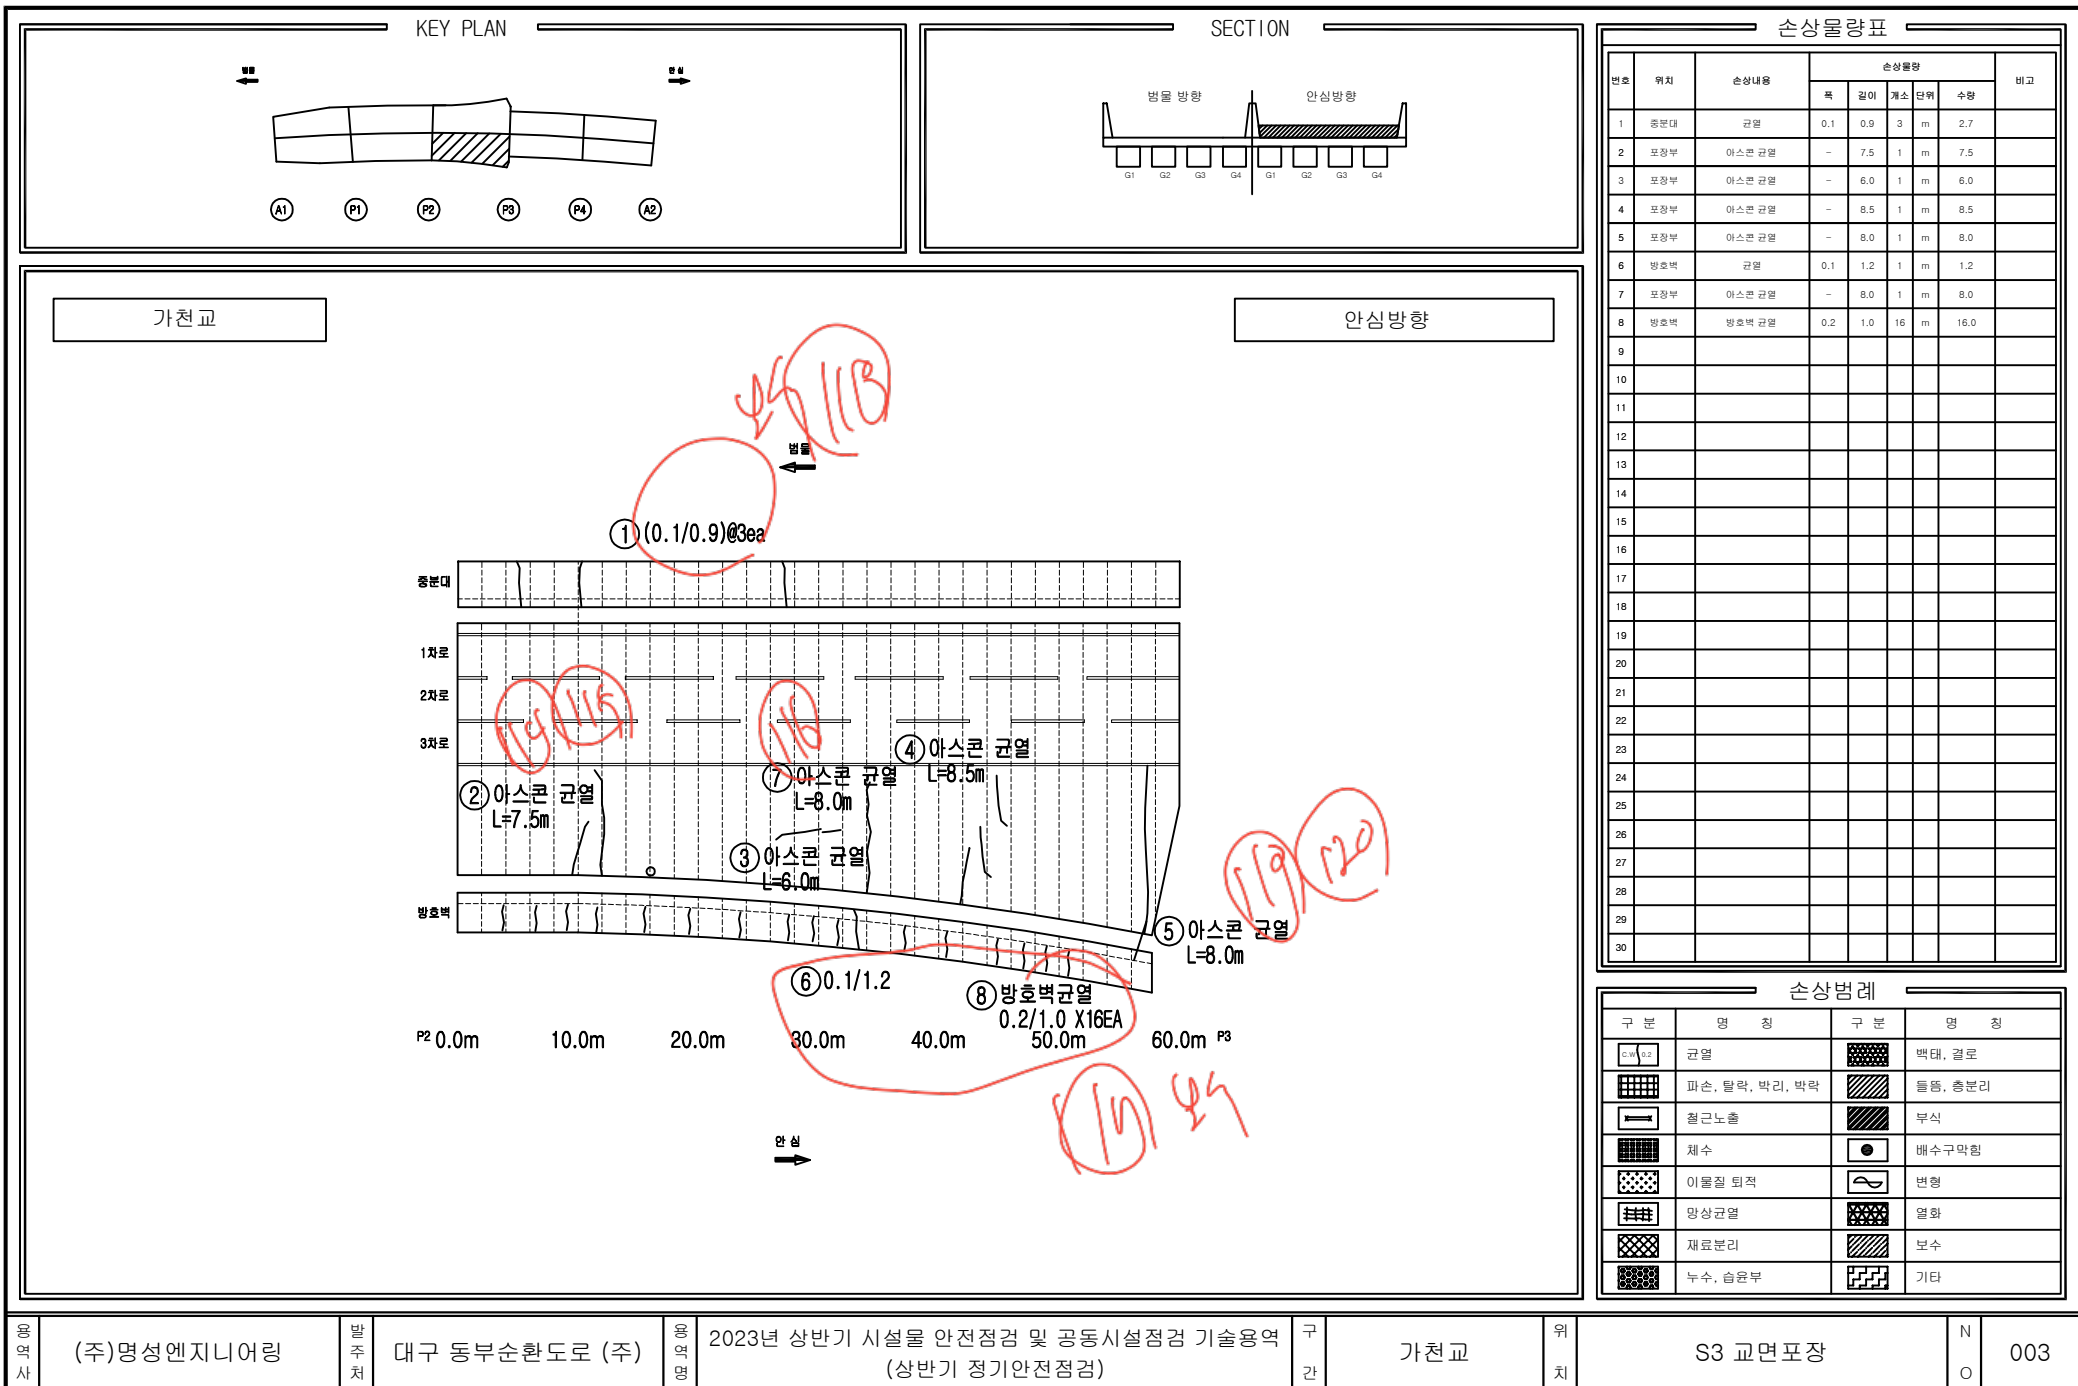

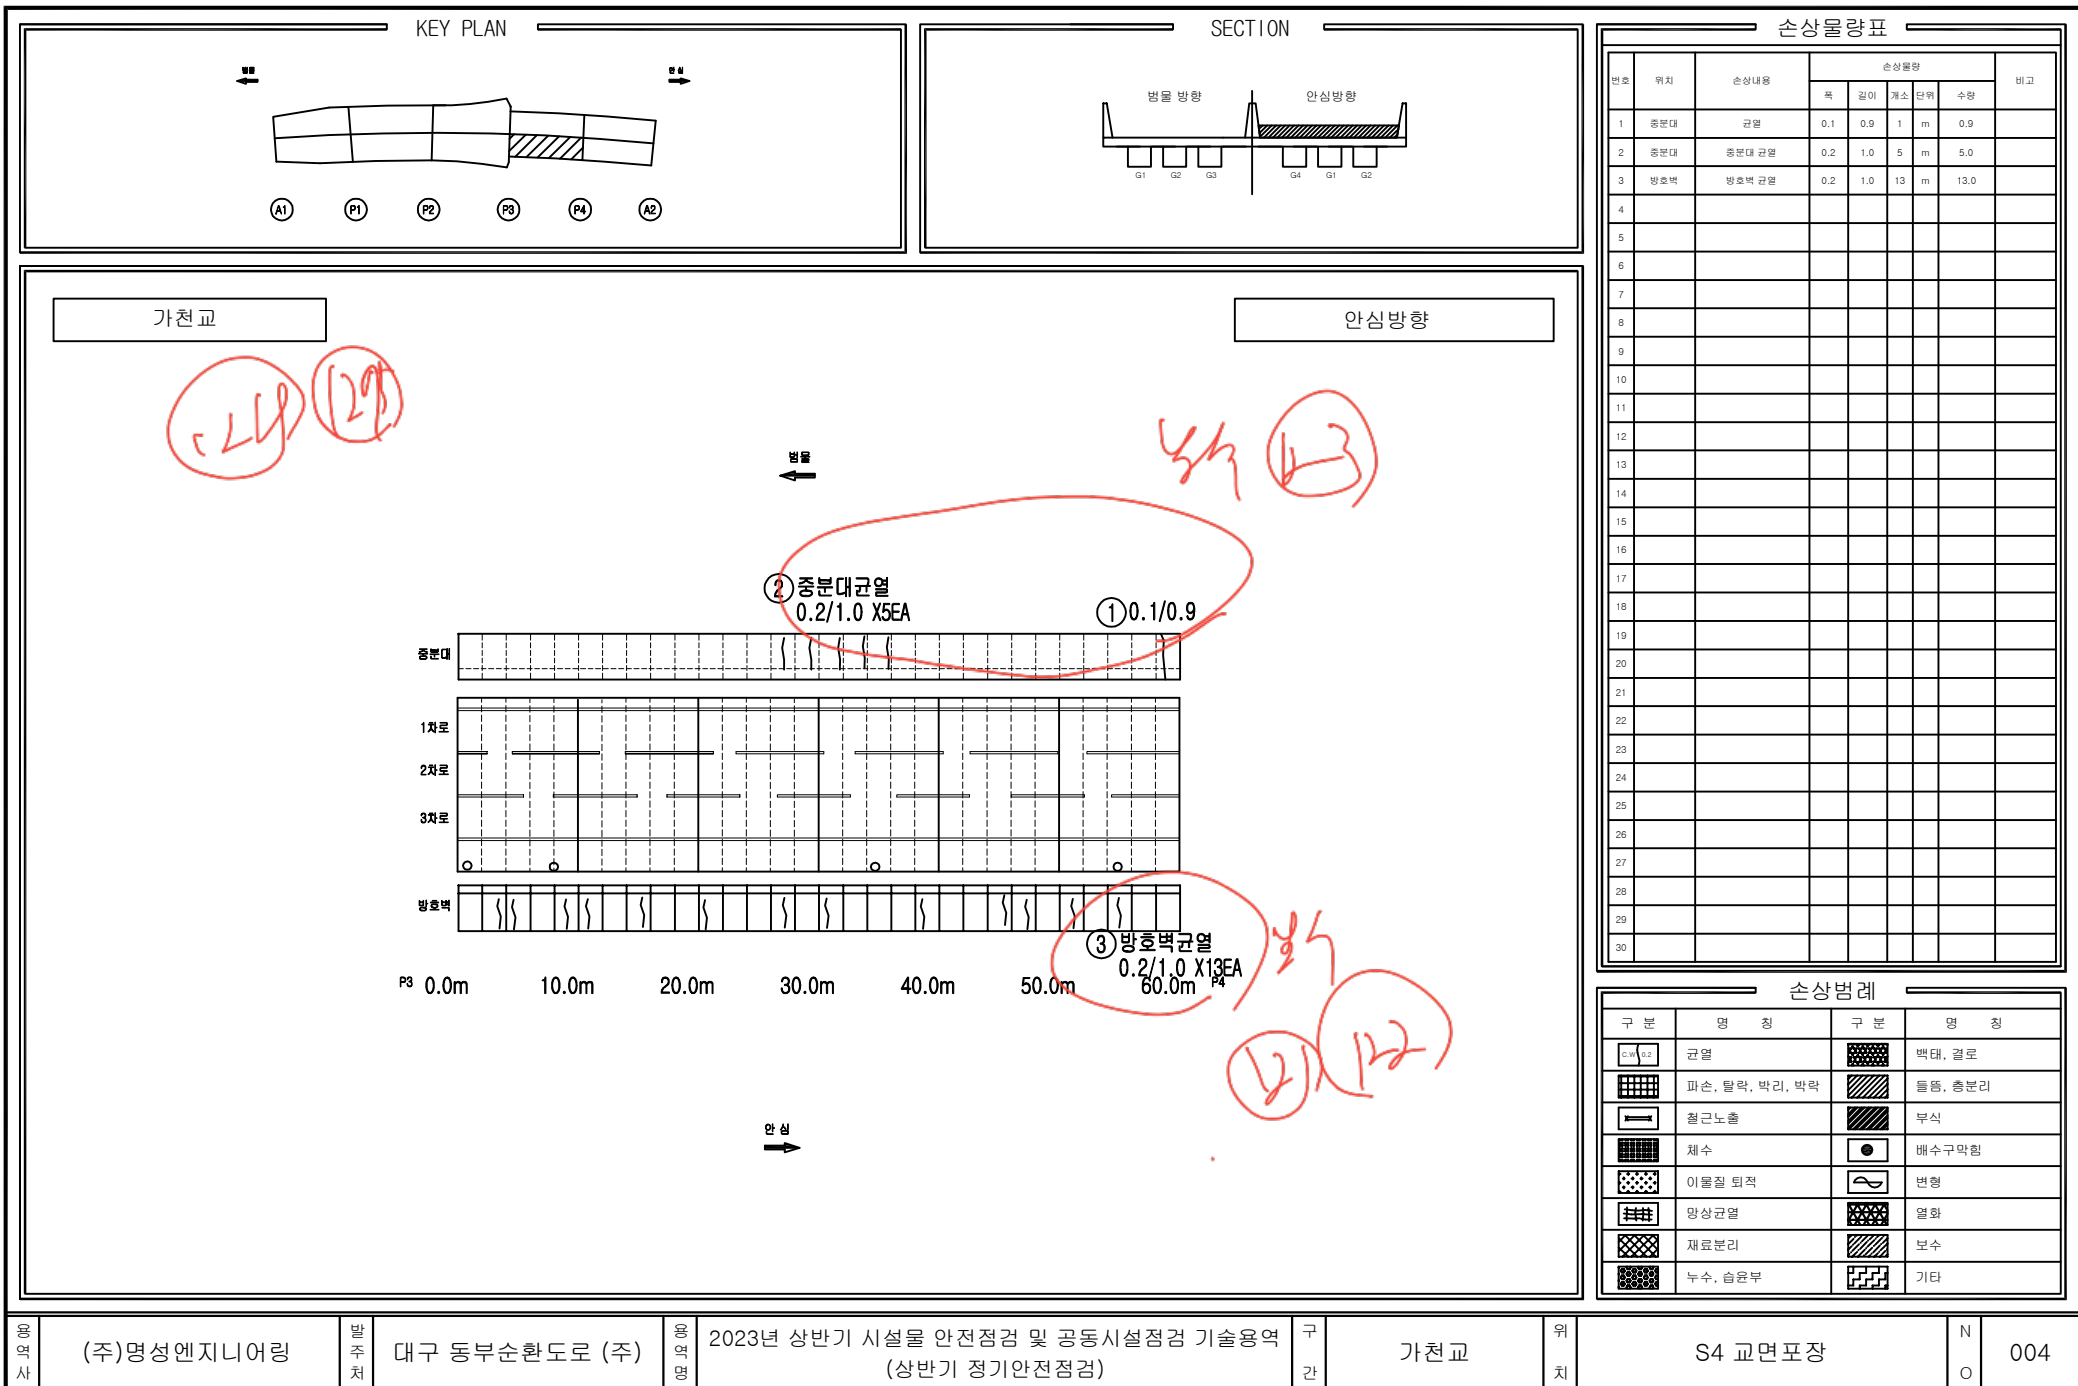

용역사

(주)명성엔지니어링

발주처

대구 동부순환도로 (주)

용역명

2023년 상반기 시설물 안전점검 및 공동시설점검 기술용역
(상반기 정기안전점검)

구간

가천교

위치

S4 교면포장

N

004

