


상주영천고속도로 2024~2025년 시설물 안전점검 용역
(2024년 상반기 정기안전점검)

외 관 조 사 망 도


패널식 옹벽 05

2024.06


(주)명성엔지니어링

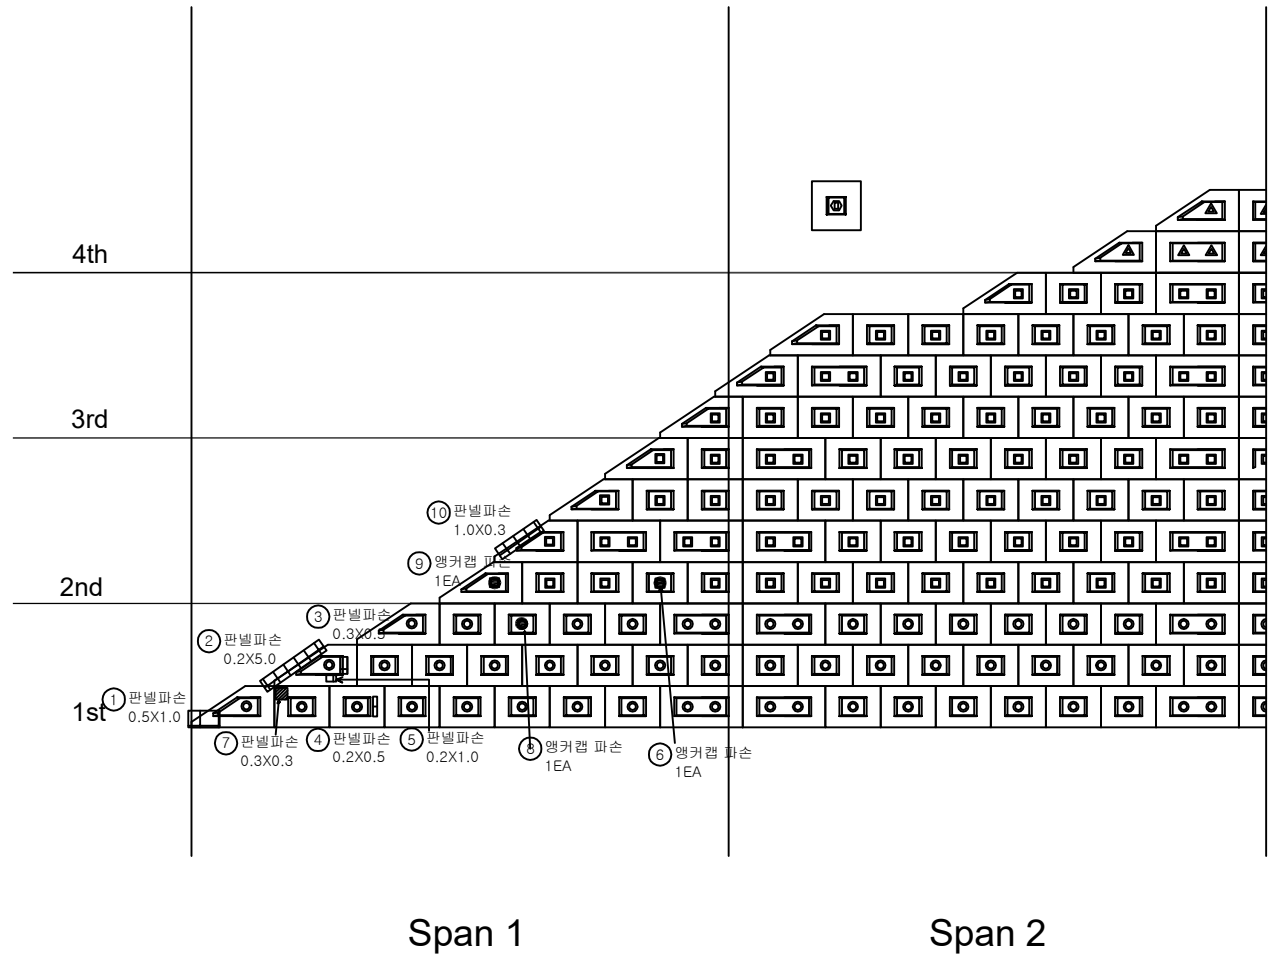

손 상 물 량 표

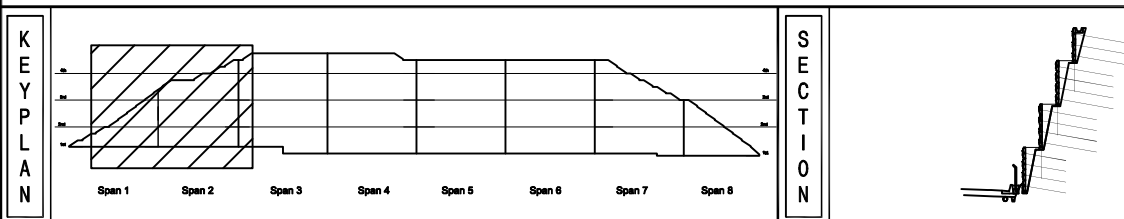[illegible]

판		빈		상상금일		재로부리	발 주 처	상주영천고속도로(주)
		면치, 강돌		박리, 파손		열 화	용 역 명	상주영천고속도로 2024~2025년 시설물 안전점검 용역 (2024년 상반기 정기안전점검)
목		누수, 체수		백 락		퇴적물	점 검 기 관	(주)명성엔지니어링
		철근노출		천 하		그늘음	도 면 번 호	01
		부 식		죄굴, 변형		기 타		

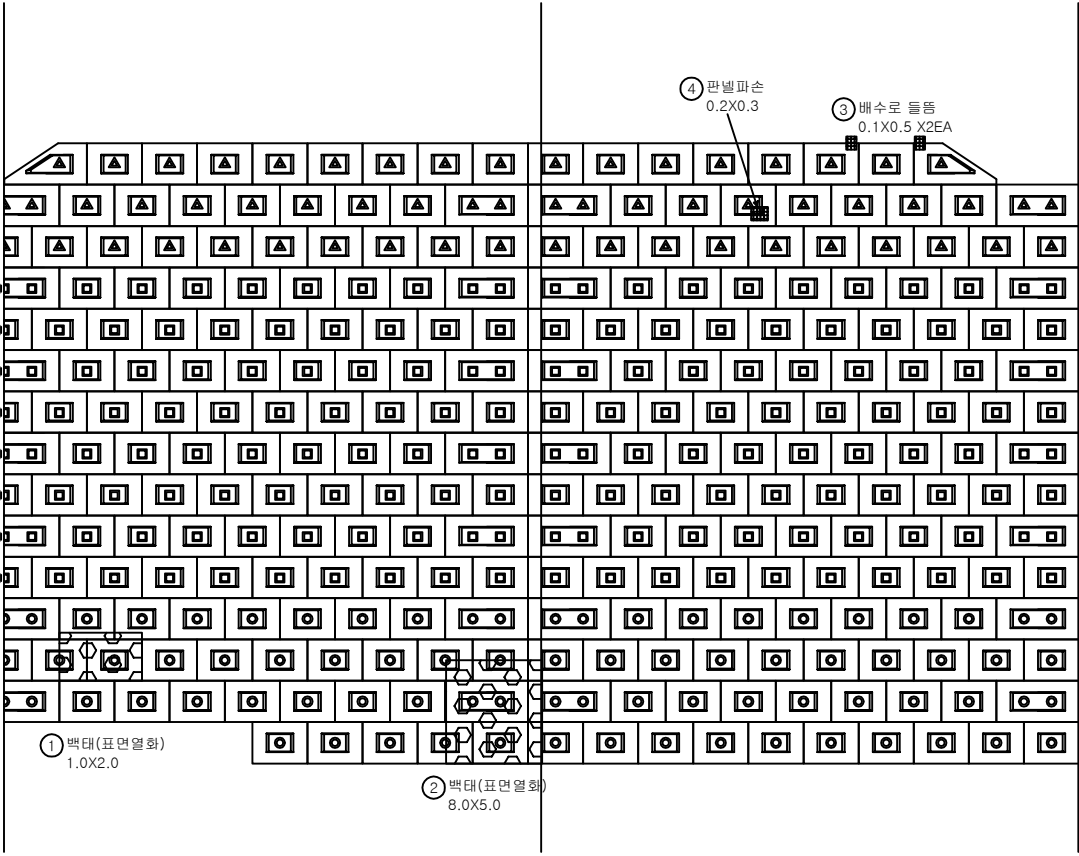

Span 3

Span 4

손 상 물 량 표

번호	구분	부재	손상내용	손상현황						비 고
				폭 (mm)	길이 (m)	너비 (m)	수량	단위	개소	
1	19하	옹벽	백태(표면열화)		1.0	2.0	2.00	m ²	1	
2	19하	옹벽	백태(표면열화)		8.0	5.0	40.00	m ²	1	
3	20상	배수시설	배수로 돌돌		0.1	0.5	0.10	m ²	2	
4	21상	옹벽	판넬 파손		0.2	0.3	0.06	m ²	1	
5										
6										
KEY PLAN

SECTION

범례

콘크리트	방상근열	재료분리
관치, 광통	바리, 파손	열화
누수, 세수	백태	락적층
철근노출	침하	그물층
부식	좌굴, 변형	기타

발주처

상주영천고속도로(주)

용역명


상주영천고속도로 2024~2025년 시설물 안전점검 용역
(2024년 상반기 정기안전점검)

점검기관

(주)평성엔지니어링

도면번호

02

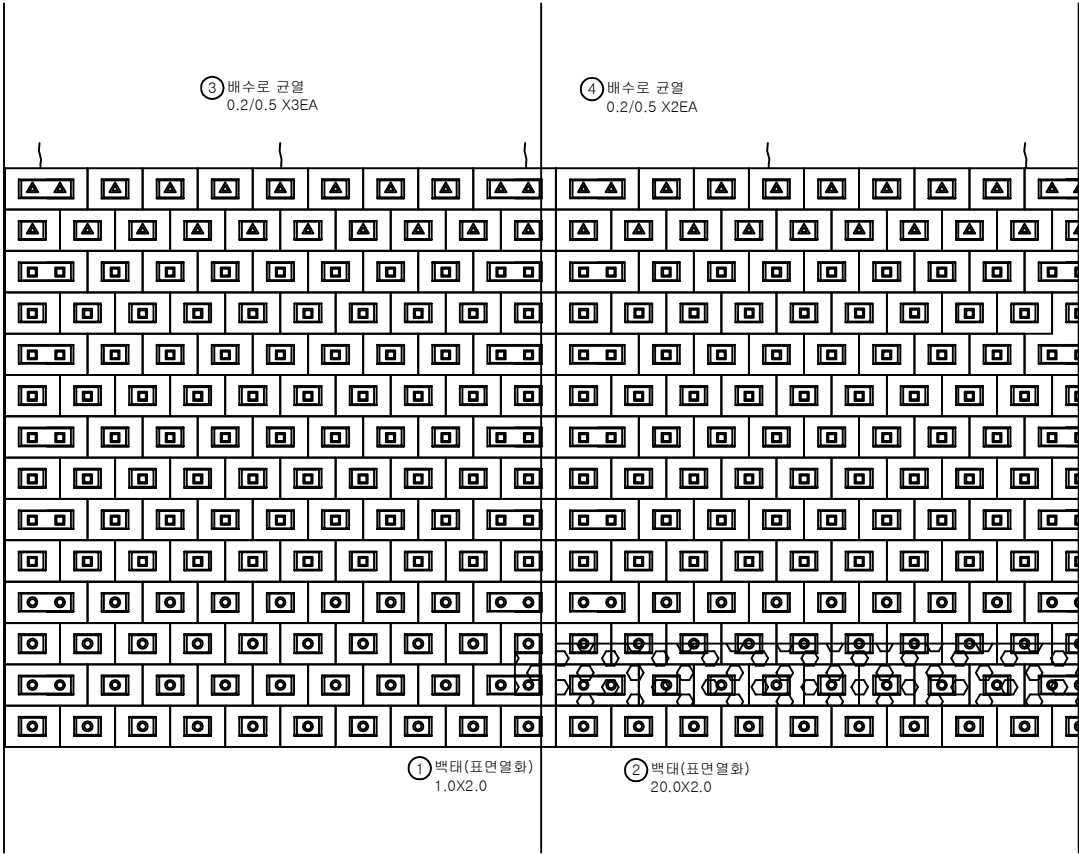


Span 5

Span 6


손상물량표

번호	구분	부재	손상내용	손상현황						비고
				폭 (mm)	길이 (m)	너비 (m)	수량	단위	개소	
1	19하	옹벽	백태(표면열화)		1.0	2.0	2.00	m ²	1	
2	19하	옹벽	백태(표면열화)		20.0	2.0	40.00	m ²	1	
3	20상	배수로 시공	배수로 균열	0.2	0.5		1.50	m	3	
4	20상	배수로 시공	배수로 균열	0.2	0.5		1.00	m	2	
5										
6										
KEY PLAN

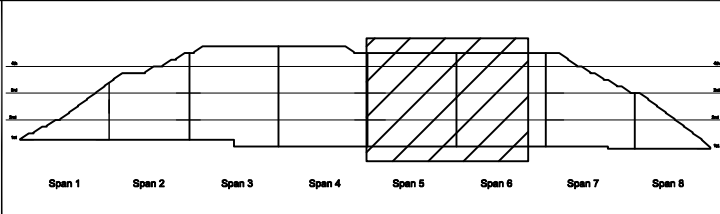

SECTION

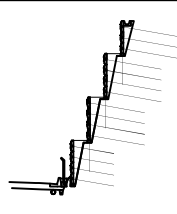

범례


균열	망상균열	재료분리
균열, 팽창, 수축	박리, 파손	열화
누수, 침수	백태	피착물
철근노출	침하	그늘음
부식	좌굴, 변형	기타

발주처
상주영천고속도로(주)

용역명
상주영천고속도로 2024~2025년 시설물 안전점검 용역
(2024년 상반기 정기안전점검)

점검기관
(주)평성엔지니어링

도면번호
03

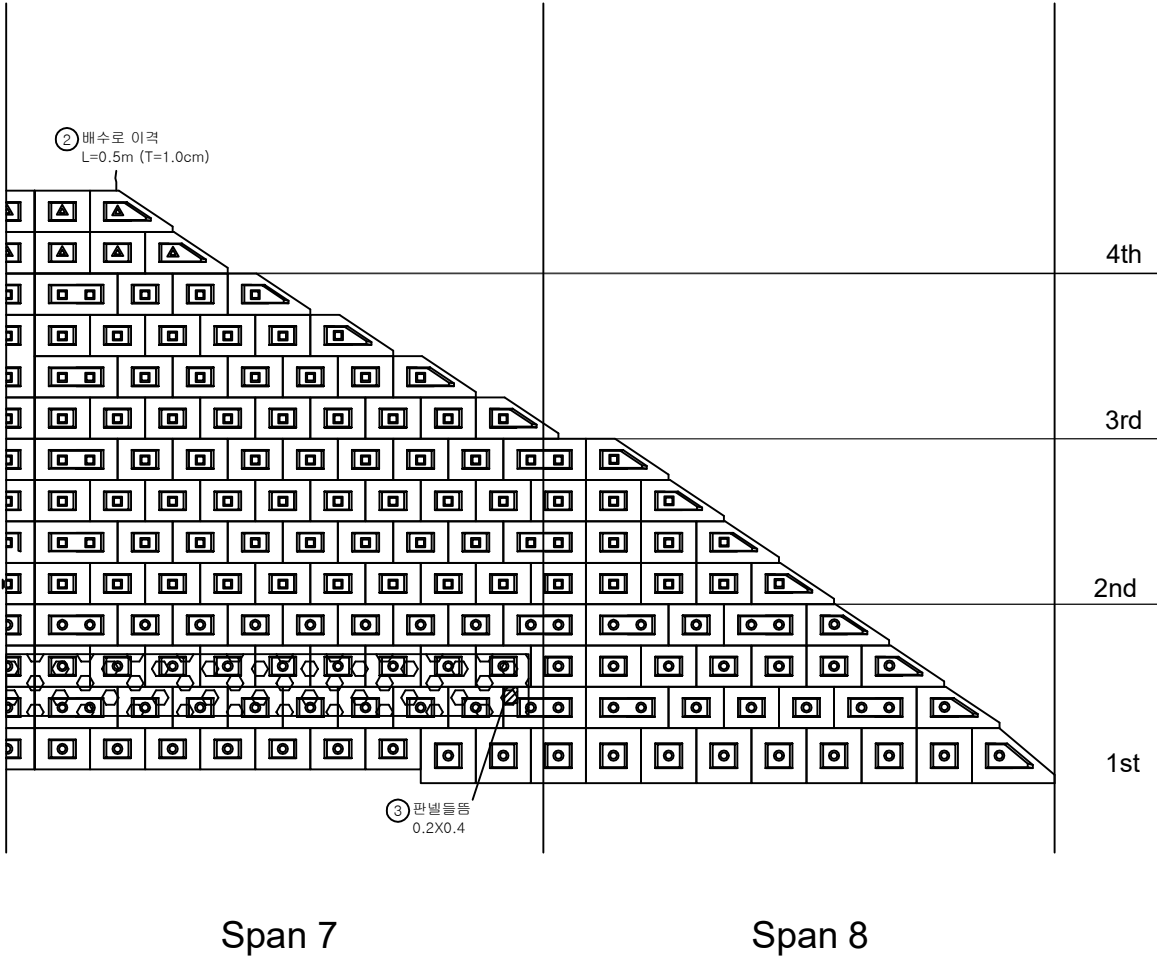

손상물량표

번호	구분	부재	손상내용	손상현황						비고
				폭 (mm)	길이 (m)	너비 (m)	물량	단위	개소	
1	19하	옹벽	벽태(표면열화)		20.0	2.0	40.00	m ²	1	
2	20상	배수시설	배수로 이격		0.5		0.50	m	1	
3	23하	옹벽	판넬 들뜸		0.2	0.4	0.08	m ²	1	
4										
5										
KEY PLAN

SECTION

범례

발주처

상주영천고속도로(주)

용역명

상주영천고속도로 2024-2025년 시설물 안전점검 용역
(2024년 상반기 정기안전점검)

점검기관

(주)명성엔지니어링

도면번호

04