


상주영천고속도로 2024~2025년 시설물 안전점검 용역
(2024년 상반기 정기안전점검)

외 관 조 사 망 도

패널식 옹벽 13

2024.06


(주)명성엔지니어링

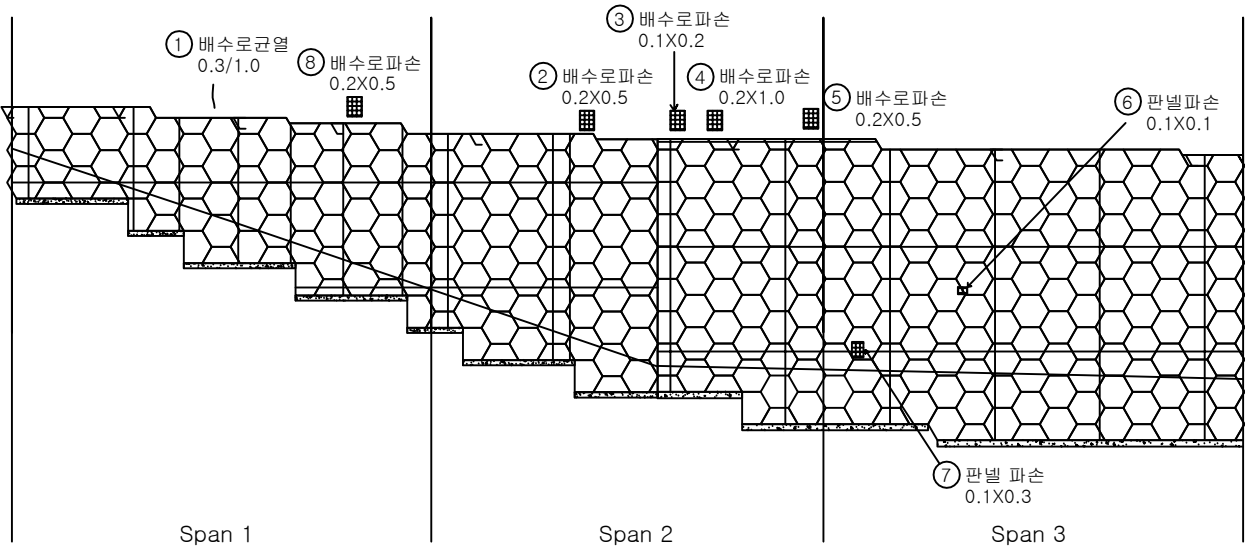


손 상 물 량 표

번호	구분	부재	손상내용	손상현황						비고
				폭 (mm)	길이 (m)	너비 (m)	수량	단위	개소	
1	19하	배수시설	배수로 균열	0.3	1.0		1.00	m	1	
2	19하	배수시설	배수로 파손		0.2	0.5	0.10	m ²	1	
3	19하	배수시설	배수로 파손		0.1	0.2	0.02	m ²	1	
4	19하	배수시설	배수로 파손		0.2	1.0	0.20	m ²	1	
5	19하	배수시설	배수로 파손		0.2	0.5	0.10	m ²	1	
6	19하	옹벽	판넬 파손		0.1	0.1	0.01	m ²	1	
7	21하	옹벽	판넬 파손		0.1	0.3	0.03	m ²	1	
8	23하	배수시설	배수로 파손		0.2	0.5	0.10	m ²	1	
9										
10										
KEY PLAN

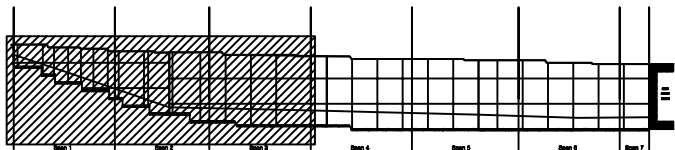

SECTION

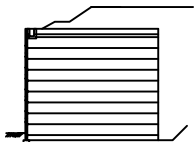




범례

	관 열		망상균열		재료분리
	전치, 공동		바리, 파손		열 화
	누수, 체수		백 태		피착물
	철근노출		침 하		그늘음
	부식		좌굴, 변형		기 타

발 주 처	상주영천고속도로(주)
용역명	상주영천고속도로 2024~2025년 시설물 안전점검 용역 (2024년 상반기 정기안전점검)
검 검 기 관	(주)영성엔지니어링
도면번호	01

손상물량표

번호	구분	부재	손상내용	손상현황						비고
				폭 (mm)	길이 (m)	너비 (m)	수량	단위	개소	
1	19마	배수시설	배수로 균열	0.2	0.5		0.50	m	1	
2										
3										
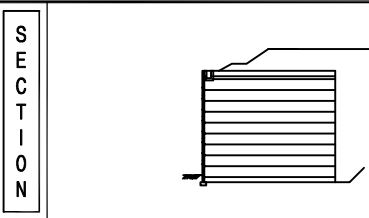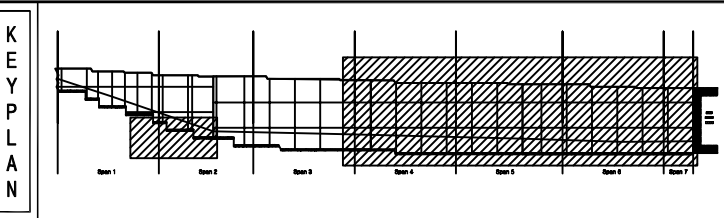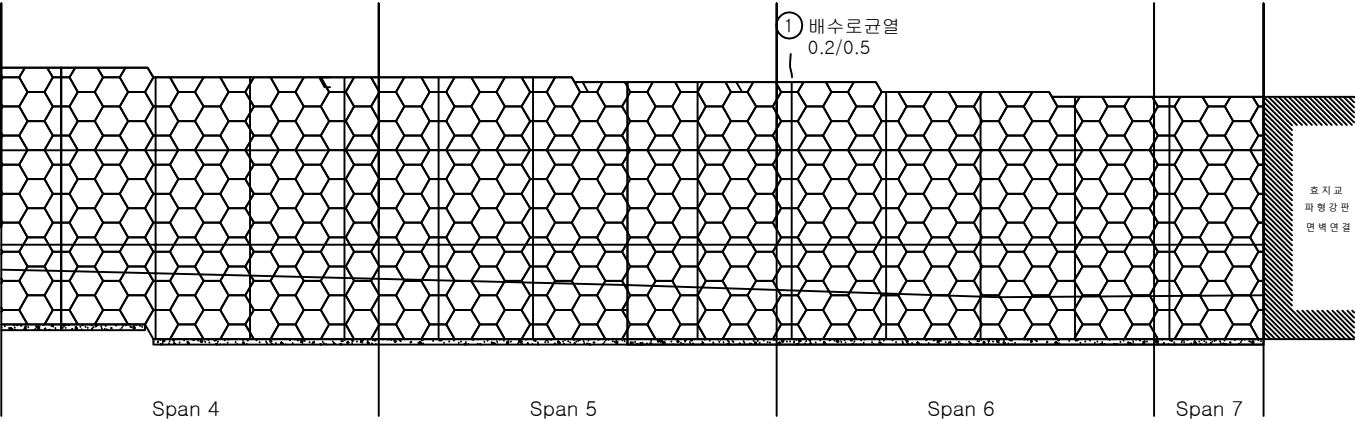

판 례	균열	망상균열	재료분리	발주처 상주영천고속도로(주)
	천치, 공동	박리, 파손	열화	
	누수, 체수	녹 발생	변형	용역명 상주영천고속도로 2024~2025년 시설물 안전점검 용역 (2024년 상반기 정기안전점검)
	침하	사면붕괴	기타	
검 査	부식	표면손상	기타	점검기관 (주)영성엔지니어링
				도면번호 02